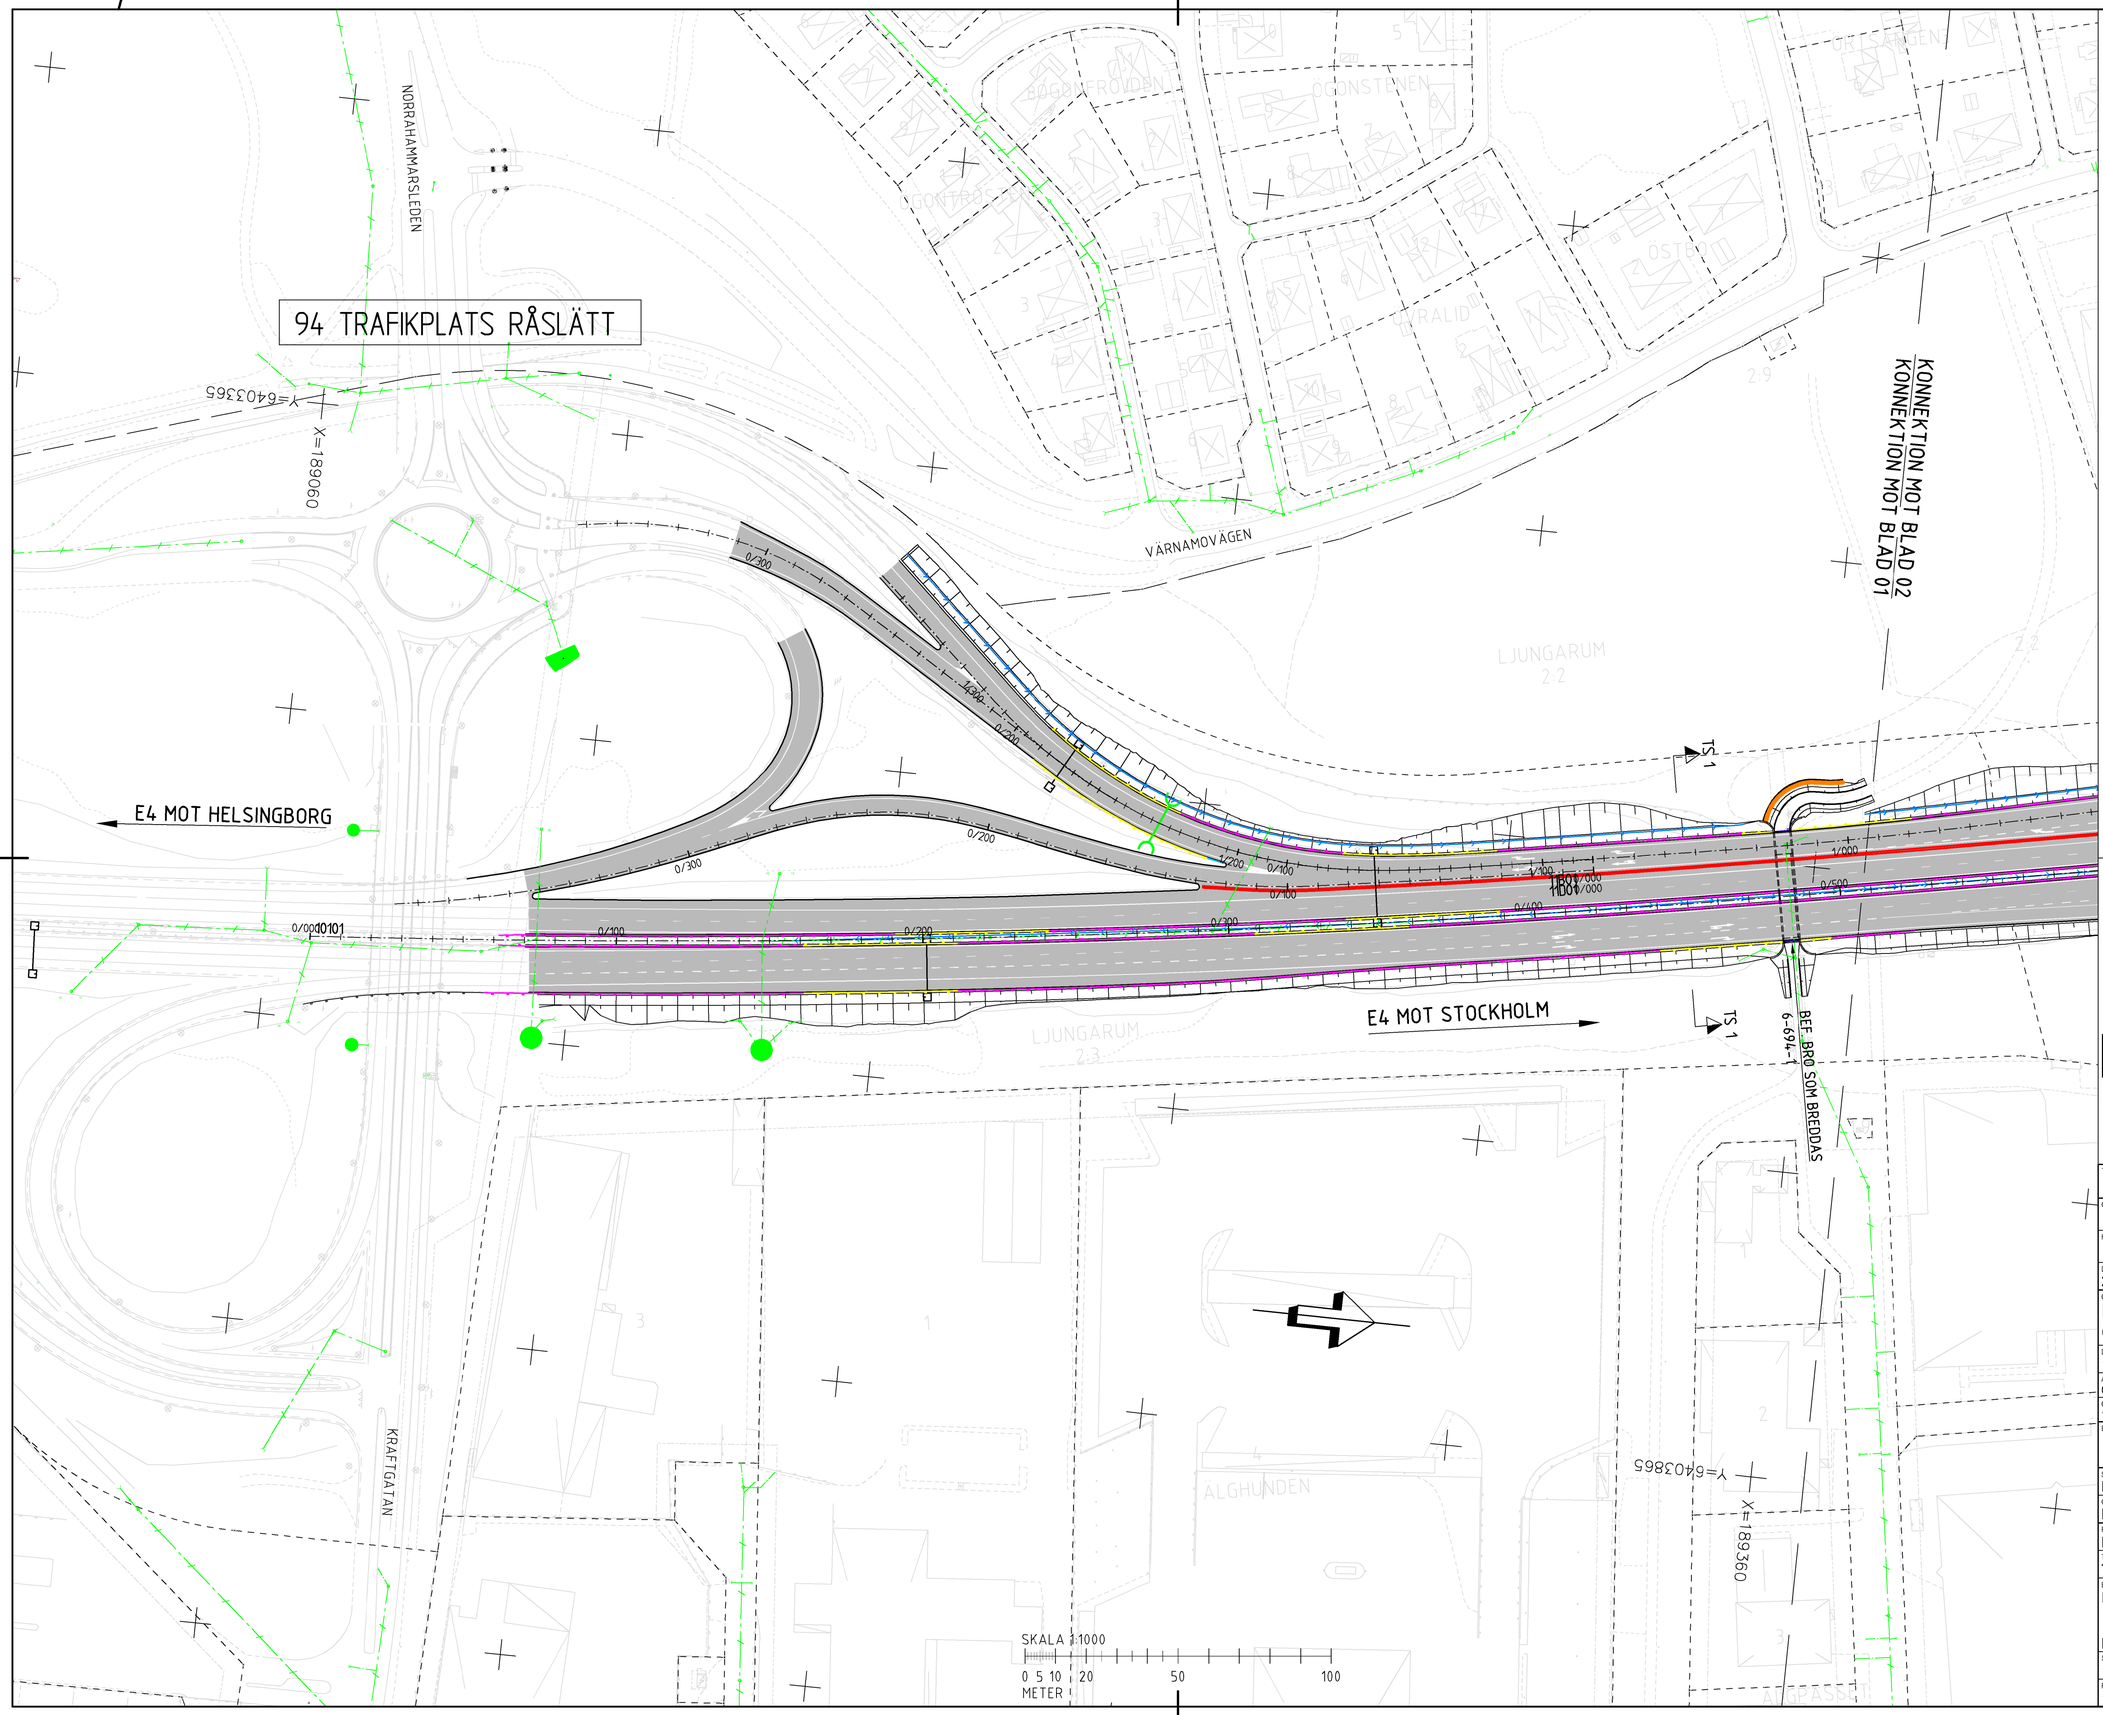

KOORDINATSYSTEM: SWEREF 99 13 30
HÖJDSYSTEM: RH2000

TECKENFÖRKLARING

- 0/000 LÄNGDMARKERING
- FASTIGHETSGRÄNS
- MITTRÄCKE H1 W4
- SIDORÄCKE H1 W3
- SIDORÄCKE H2 W4
- SIDORÄCKE H2 W3
- SIDORÄCKE H2 W2
- BRORÄCKE H2 W2
- BRORÄCKE H4b W3
- BEF. SIDORÄCKE
- KROCKDÄMPARE
- SLÄNT
- BARRIÄR
- BULLERSKYDDSSKÄRM
- STÖDMUR
- PORTAL
- BEFINTLIG DAGVATTENTRUMMA
- NY DAGVATTENTRUMMA
- DAGVATTENBRUNN
- NEDSTIGNINGS- / TILLSYNSBRUNN
- INFILTRATIONSGROP
- RINNVÄG DAGVATTEN
- NY ELLER JUSTERAD ALLMÄN VÄG
- ILLUSTRERAD VÄGMARKERING
- DRIFTFICKA
- INDRAGNING AV VÄG FRÅN ALLMÄNT UNDERHÅLL

ORIENTERINGSFIGUR

SE ÄVEN ÖVERSIKTSPLAN
000T0101

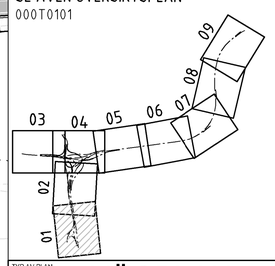

TYP AV PLAN
VÄGPLAN

GRANSKNINGSSTATUS / SYFTE

HANDLINGSTYP
FASTSTÄLLELSEHANDLING

DATUM
2025-03-03

LEVERANS / ÄNDRINGS-PM

OBJEKT
E4 TRAFIKPLATS LJUNGARUM
GENOMGÅENDE KÖRFÄLT

DELOMRÅDE / BANDEL
1

ANLÄGGNINGSDEL
00 GEMENSAMT

OBJEKTNUMMER / KM
163647

KONSTRUKTIONSNUMMER

BESTÄLLARE
TRAFIKVERKET

LEVERANTÖR
WSP

SKAPAD AV
DANIEL MÖLLER

UPPDRAGSNUMMER
10343900

GODKÄND AV
PÄR LARSSON

AVDELNING
5322

RITNINGSTYP
PLAN

TEKNIKOMRÅDE / INNEHÅLL
T- VÄGUTFORMNING OCH TRAFIK

BESKRIVNING
ILLUSTRATIONSKARTA

DEL 01

SKALA
1:1000

FORMAT
A1

FÖRVALTNINGSNUMMER

RITNINGSNUMMER
101T0501

BLAD

NÄSTA BLAD

BET