KOORDINATSYSTEM: SWEREF 99 13 30
HÖJDSYSTEM: RH2000

TECKENFÖRKLARING

- 0/000 LÄNGDMARKERING
- FASTIGHETSGRÄNS
- MITTRÄCKE H1 W4
- SIDORÄCKE H1 W3
- SIDORÄCKE H2 W4
- SIDORÄCKE H2 W3
- SIDORÄCKE H2 W2
- BRORÄCKE H2 W2
- BRORÄCKE H4b W3
- BEF. SIDORÄCKE
- KRÖCKDÄMPARE
- SLÄNT
- BARRIÄR
- BULLERSKYDDSSKÄRM
- STÖDMUR
- PORTAL
- BEFINTLIG DAGVATTENTRUMMA
- NY DAGVATTENTRUMMA
- DAGVATTENBRUNN
- NEDSTIGNINGS- / TILLSYNSBRUNN
- INFILTRATIONSGROP
- RINNVÄG DAGVATTEN
- NY ELLER JUSTERAD ALLMÄN VÄG
- ILLUSTRERAD VÄGMARKERING
- DRIFTFICKA
- INDRAGNING AV VÄG FRÅN ALLMÄNT UNDERHÅLL

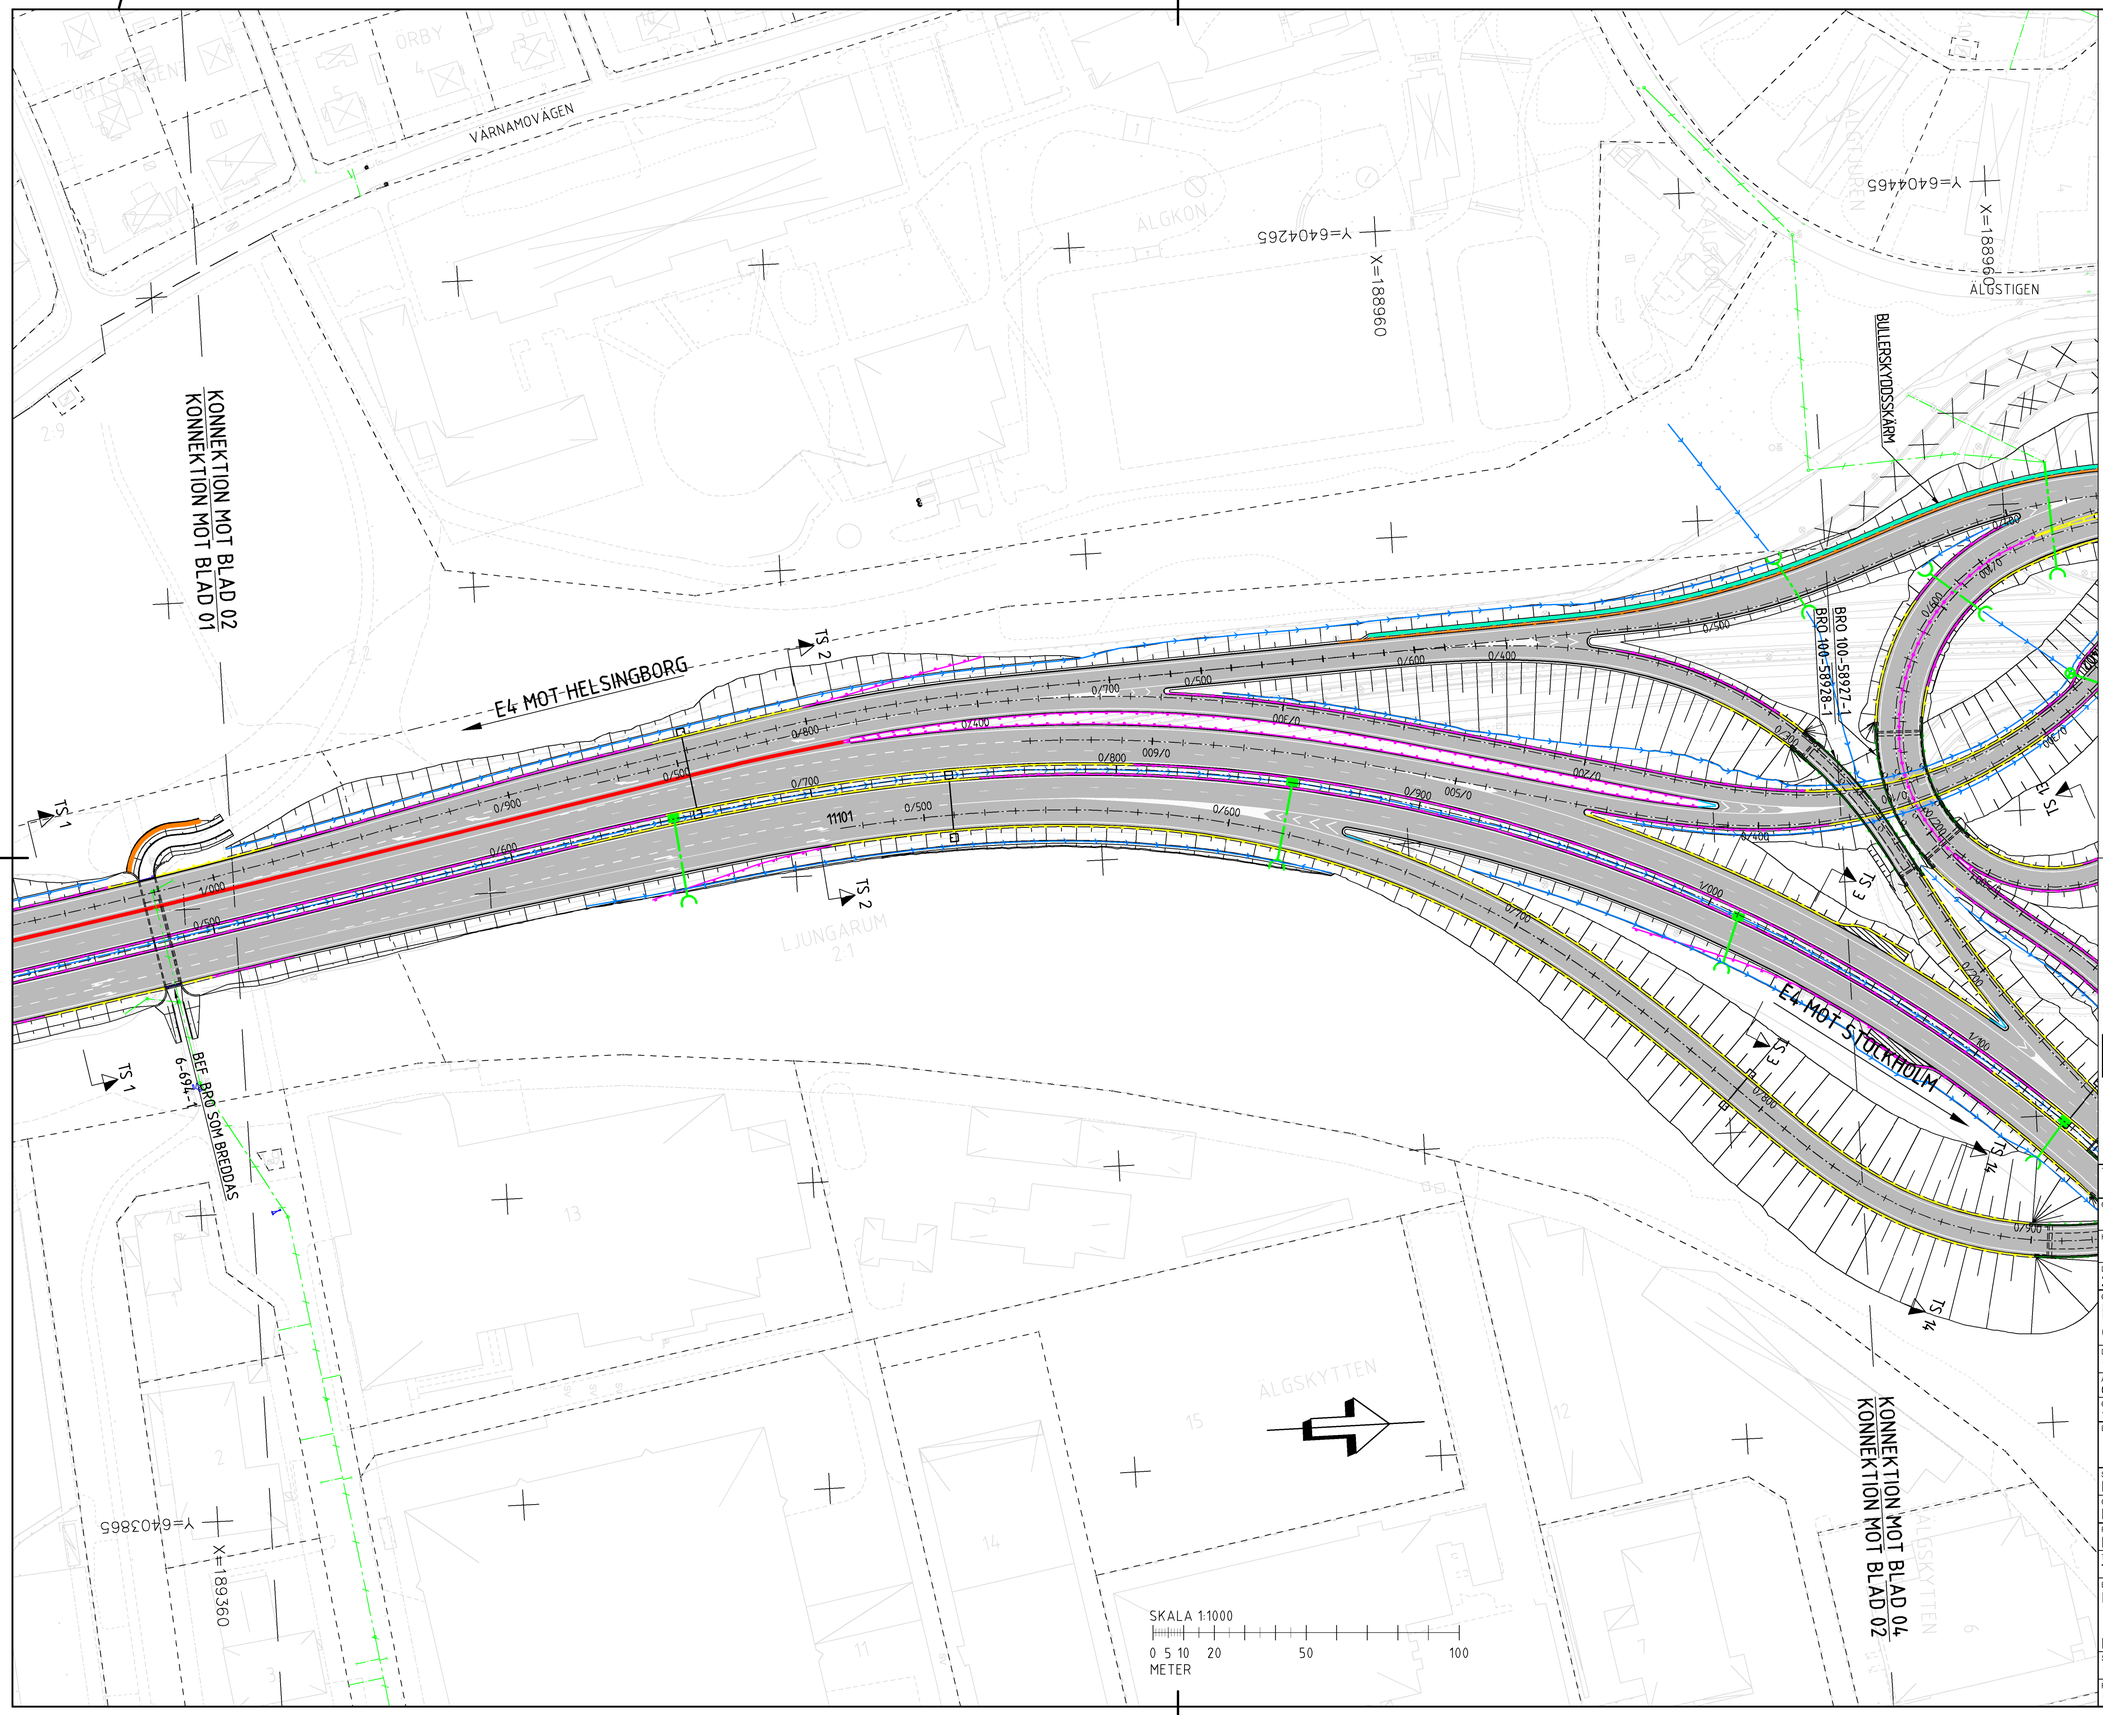

ORIENTERINGSFIGUR

SE ÄVEN ÖVERSIKTSPLAN
000T0101

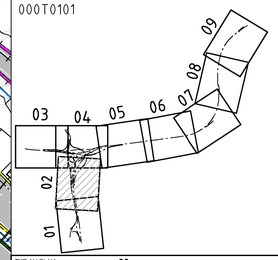

TYP AV PLAN: VÄGPLAN

GRANSKNINGSSTATUS / SYFTE:

HANDLINGSTYP: FASTSTÄLLELSEHANDLING

DATUM: 2025-03-03

LEVERANS / ÄNDRINGS-PM:

OBJEKT: E4 TRAFIKPLATS LJUNGARUM GENOMGÅENDE KÖRFÄLT

DELOMRÅDE / BANDEL: 1

ANLÄGGNINGSDEL: 00 GEMENSAMT

OBJEKTNUMMER / KM: 163647

KONSTRUKTIONSNUMMER:

BESTÄLLARE: TRAFIKVERKET

LEVERANTÖR: WSP

SKAPAD AV: DANIEL MÖLLER

UPPDRAGSNUMMER: 10343900

GODKÄND AV: PÅR LARSSON

AVDELNING: 5322

RITNINGSTYP: PLAN

TEKNIKOMRÅDE / INNEHÅLL: T- VÄGUTFORMNING OCH TRAFIK

BESKRIVNING: ILLUSTRATIONSKARTA

DEL 02

SKALA: 1:1000

FORMAT: A1

FÖRVALTNINGSNUMMER:

RITNINGSNUMMER: 101T0502

BLAD:

NÄSTA BLAD:

BET: