





PLAN DEL A ÖVER KV. ÖNNEMO OCH DEL AV KV. ÄLGKON 1:1000

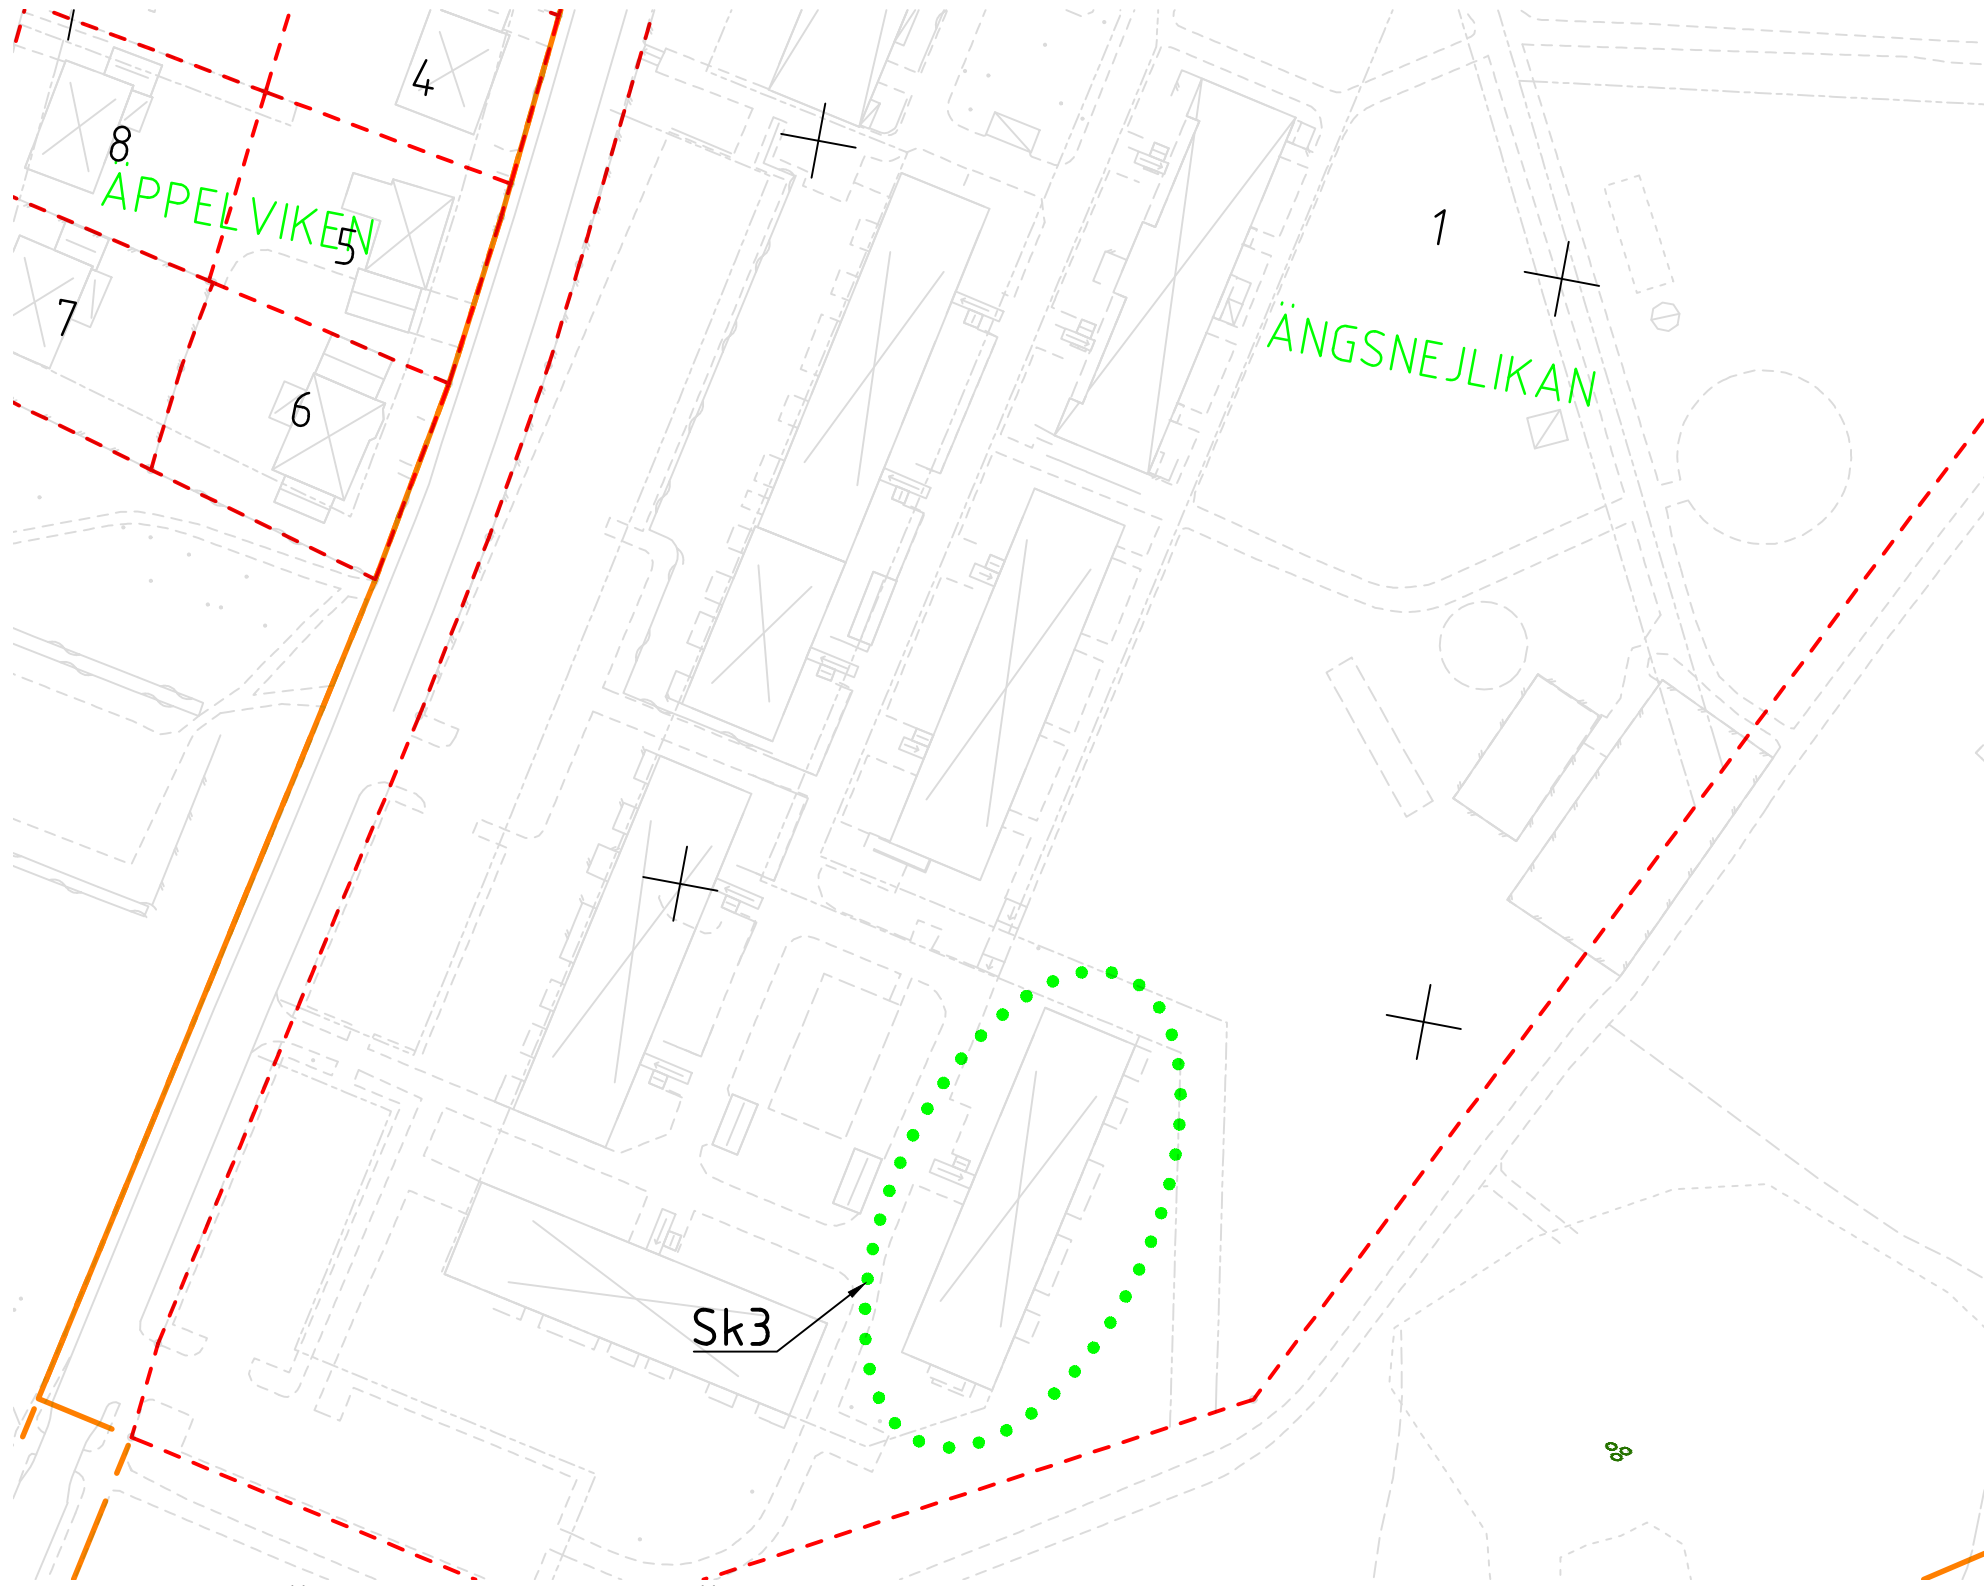

PLAN DEL C ÖVER DEL AV KV. ÄNGSNEJLIKAN 1:1000

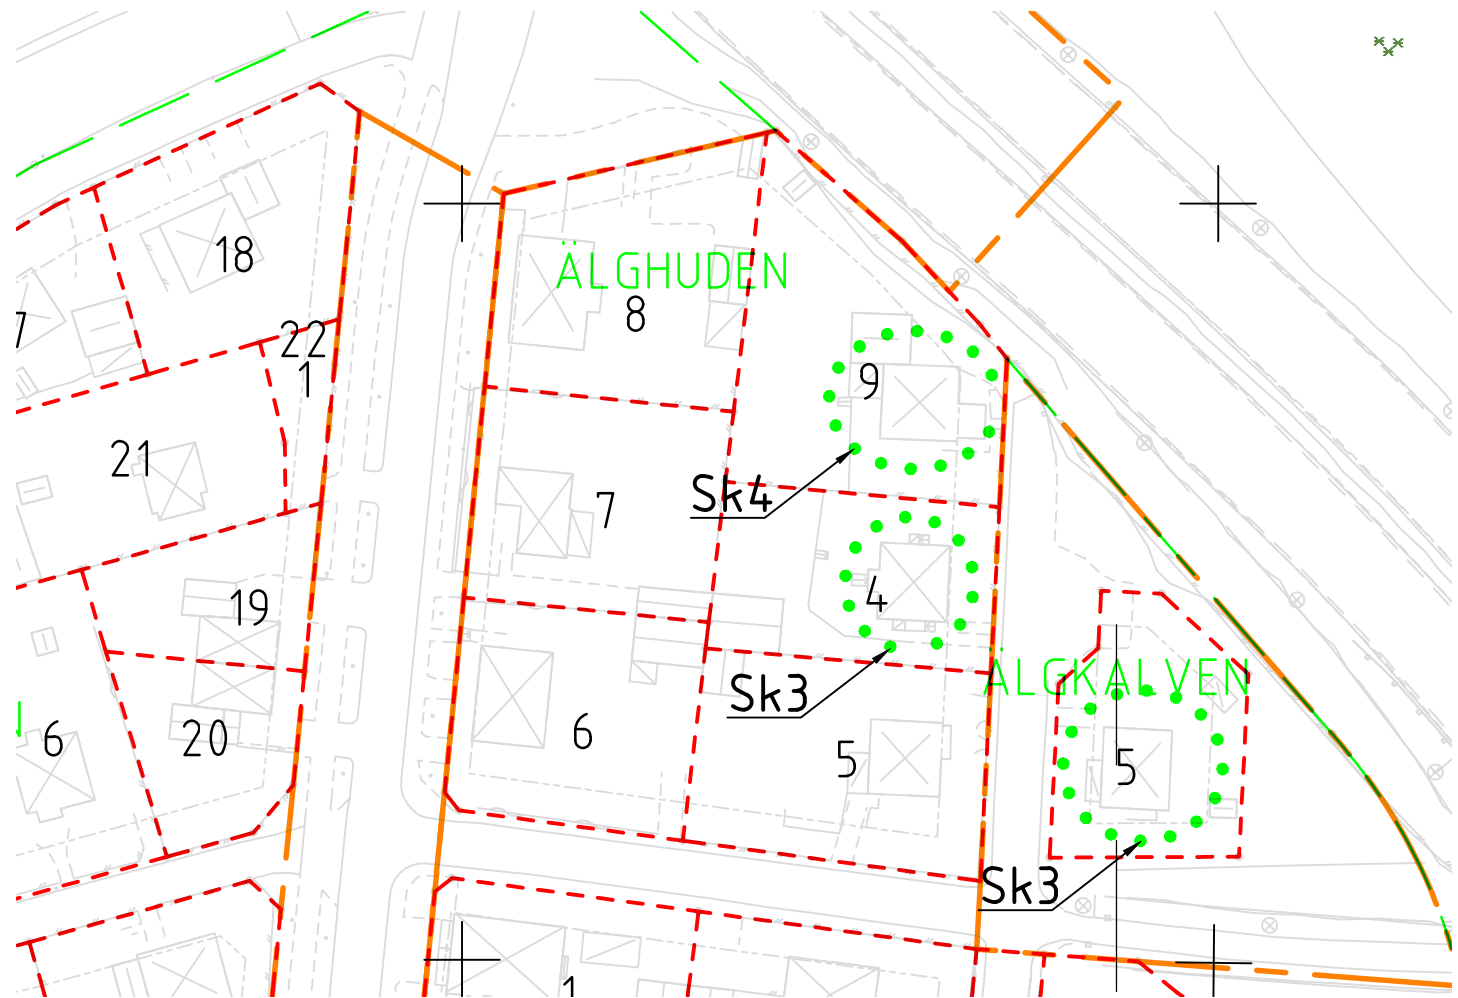

PLAN DEL B ÖVER KV. ÄLGHUDEN OCH KV. ÄLGKALVEN 1:1000

COORDINATSYSTEM: SWEREF 99 13 30

HÖJDSYSTEM: RH2000

TECKENFÖRKLARING

MARKANSPRÅK

GRÄNS FÖR VÄGOMRÅDE

AVGRÄNSNING MELLAN OLIKA TYPER AV MARKANSPRÅK

FASTIGHETSGRÄNS

TRAKTGRÄNS

DETAILPLANEGRÄNS

V

Vi

T

NYTT VÄGOMRÅDE INOM DETAILPLAN DÄR KOMMUNEN ÄR HUVUDMAN FÖR ALLMÄNNA PLATSER

NYTT VÄGOMRÅDE MED INSKRÄNKT VÄGRÄTT

TILLFÄLLIG NYTTJÄNDERÄTT GÄLLER UNDER BYGGTIDEN DOCK SOM LÄNGST TILL 3 MÅNADER EFTER SLUTBESIKTNING.

V1 VÄGOMRÅDE MED INSKRÄNKT VÄGRÄTT FÖR TRUMMOR.

V12 VÄGOMRÅDE MED INSKRÄNKT VÄGRÄTT FÖR SKÖTSEL AV BULLERSKÄRM

V13 VÄGOMRÅDE MED INSKRÄNKT VÄGRÄTT FÖR SKÖTSEL AV TRÄD

T1 TILLFÄLLIG NYTTJÄNDERÄTT FÖR TILLFÄLLIG VÄG.

T2 TILLFÄLLIG NYTTJÄNDERÄTT FÖR BYGGANDE AV BULLERSKÄRM

T3 TILLFÄLLIG NYTTJÄNDERÄTT FÖR BREDDNING AV GC-PORT.

SKYDDSÅTGÄRDER OCH FÖRSIKTIGHETSMÅTT

Sk1

Sk2

Sk3

Sk4

BULLERSKYDD - PLANK

BULLERSKYDD - EN KOMBINATION AV VÄLL/SÖDMUR OCH PLANK

ERBJUDANDE OM BULLERSKYDDSÅTGÄRDER I FORM AV FASADÅTGÄRDER

ERBJUDANDE OM BULLERSKYDDSÅTGÄRDER I FORM AV SKYDD AV UTEPLATS

VERKSAMHETER/ÅTGÄRDER SOM UNDANTAS FRÅN FÖRBUD ENLIGT MILJÖBALKEN.

UNDANTAGEN GÄLLER HELA PLANEN.

SKYDDIGHET ATT GÖRA ANMÄLAN FÖR SAMRÅD ENLIGT 12:6 MB GÄLLER INTE FÖR DE VERKSAMHETER OCH ÅTGÄRDER SOM BEHOVS FÖR ATT BYGGA VÄGEN OCH SOM FASTSTÄLLTS OCH INGÅR I VÄGOMRÅDET FÖR ALLMÄN VÄG ELLER OMRÅDE FÖR TILLFÄLLIG NYTTJÄNDERÄTT.

ÖVRIGA BETECKNINGAR PÅ PLANKARTAN

1/1000

NY VÄG, MED LÄNGDMÄTNINGSSTRECK OCH HÖJDSÄTTNING

NY VÄGKANT

BEFINTLIG VÄGKANT

SIDORÄCKE

ENERGIUPPTAGANDE RÄCKESAVSLUT

MITTRÄCKE

BARRIÄR

INDRAGNING AV VÄG FRÅN ALLMÄNT UNDERHÅLL

ORIENTERINGSFIGUR

SE ÄVEN ÖVERSIKTSPLAN 000T0101

TYP AV PLAN

VÄGPLAN

GRANSKNINGSSTATUS / SYFTE

HANDLINGSTYP

FASTSTÄLLELSEHANDLING

DATUM

2025-03-03

LEVERANS / ÄNDRINGS-PM

2025-09-10

OBJEKT

E4 TRAFIKPLATS LJUNGARUM GENOMGÅENDE KÖRFÄLT

DELOMRÅDE / BANDEL

1

ANLÄGGNINGSDEL

01

OBJEKTNUMMER / KM

163647

KONSTRUKTIONNUMMER

BESTÄLLARE

TRAFIKVERKET

LEVERANTÖR

wsp

SKAPAD AV

TORBJÖRN KARLSSON

UPPDRAGSNUMMER

10343900

GODKÄND AV

PÄR LARSSON

AVDELNING

5322

RITNINGSTYP

PLANKARTA

TEKNIKOMRÅDE / INNEHÅLL

T- VÄGUTFORMNING OCH TRAFIK

BESKRIVNING

PLAN

DEL 10 A-C

SKALA

1:1000

FORMAT

A1

FÖRVALTNINGSNUMMER

RITNINGSDATUM

101T0210

BLAD

NÄSTA BLAD

BET