



TECKENFÖRKLARING

- BEFINTLIG MARK/VÄGYTA
- NY VÄGYTA/SLÄNT
- FÖRMODAD TERRASS

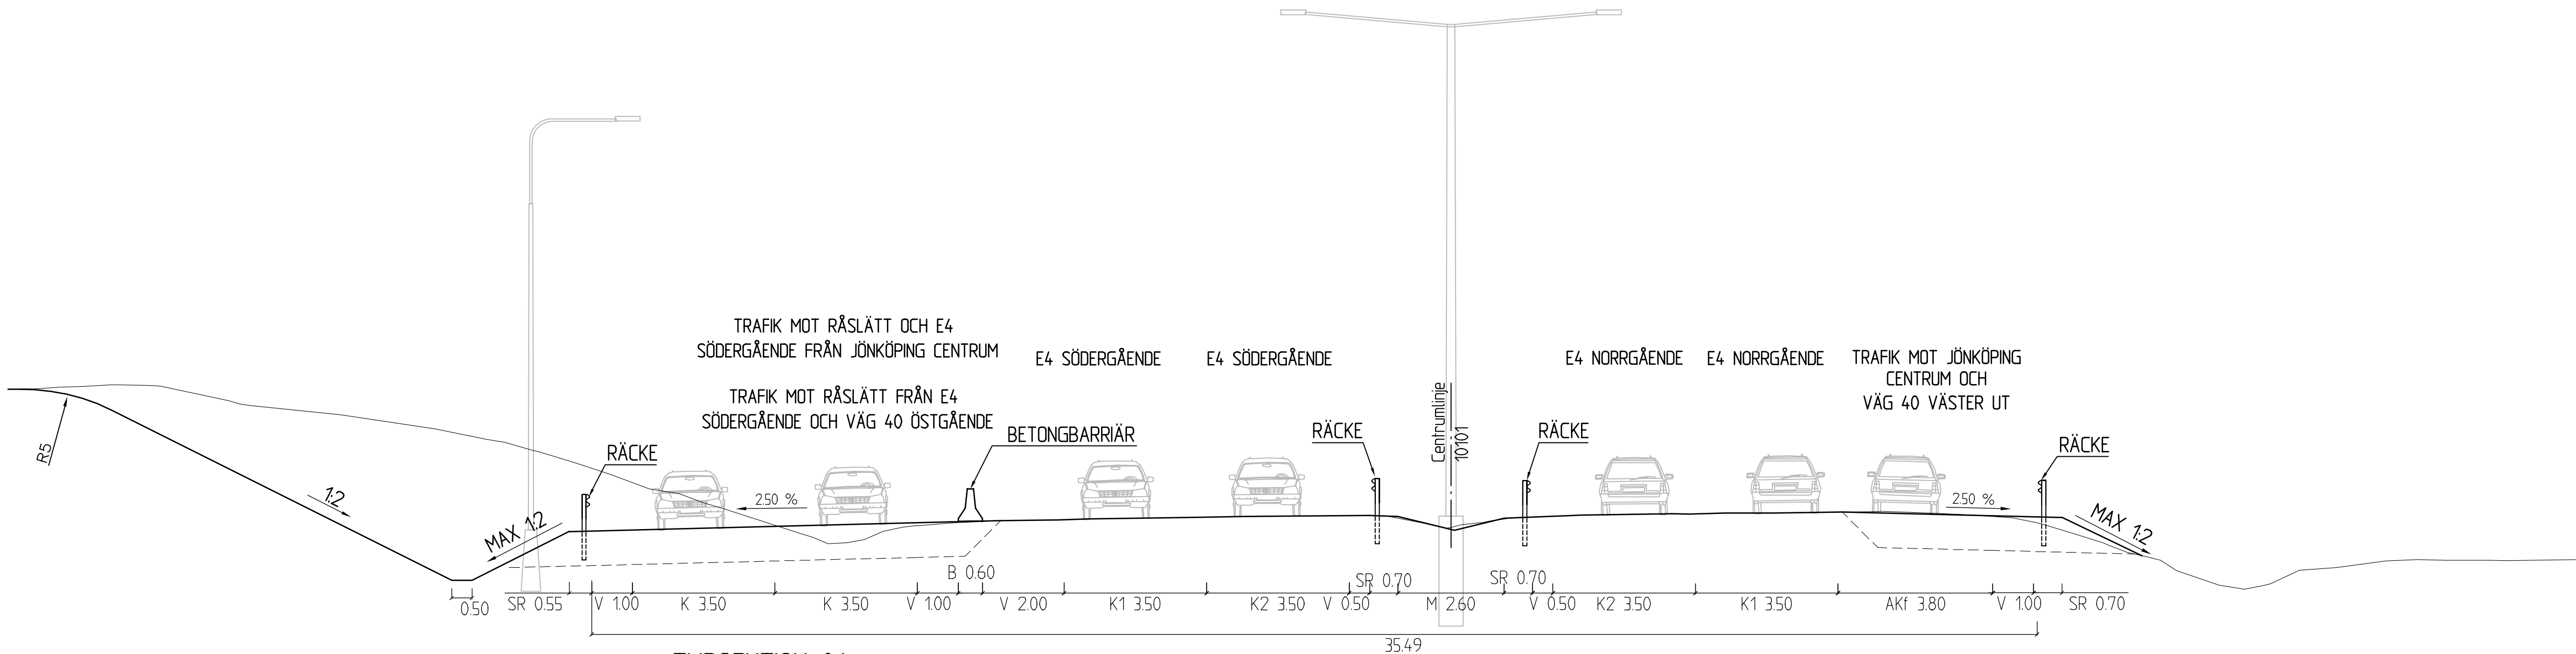


TYPSEKTION 01

E4 (VID GC BRON MELLAN TRAFIKPLATS RÅSLÄTT OCH TRAFIKPLATS LJUNGARUM)
VÄGLINJE 10101, 0/450
• ADDITIONSKÖRFÄLT

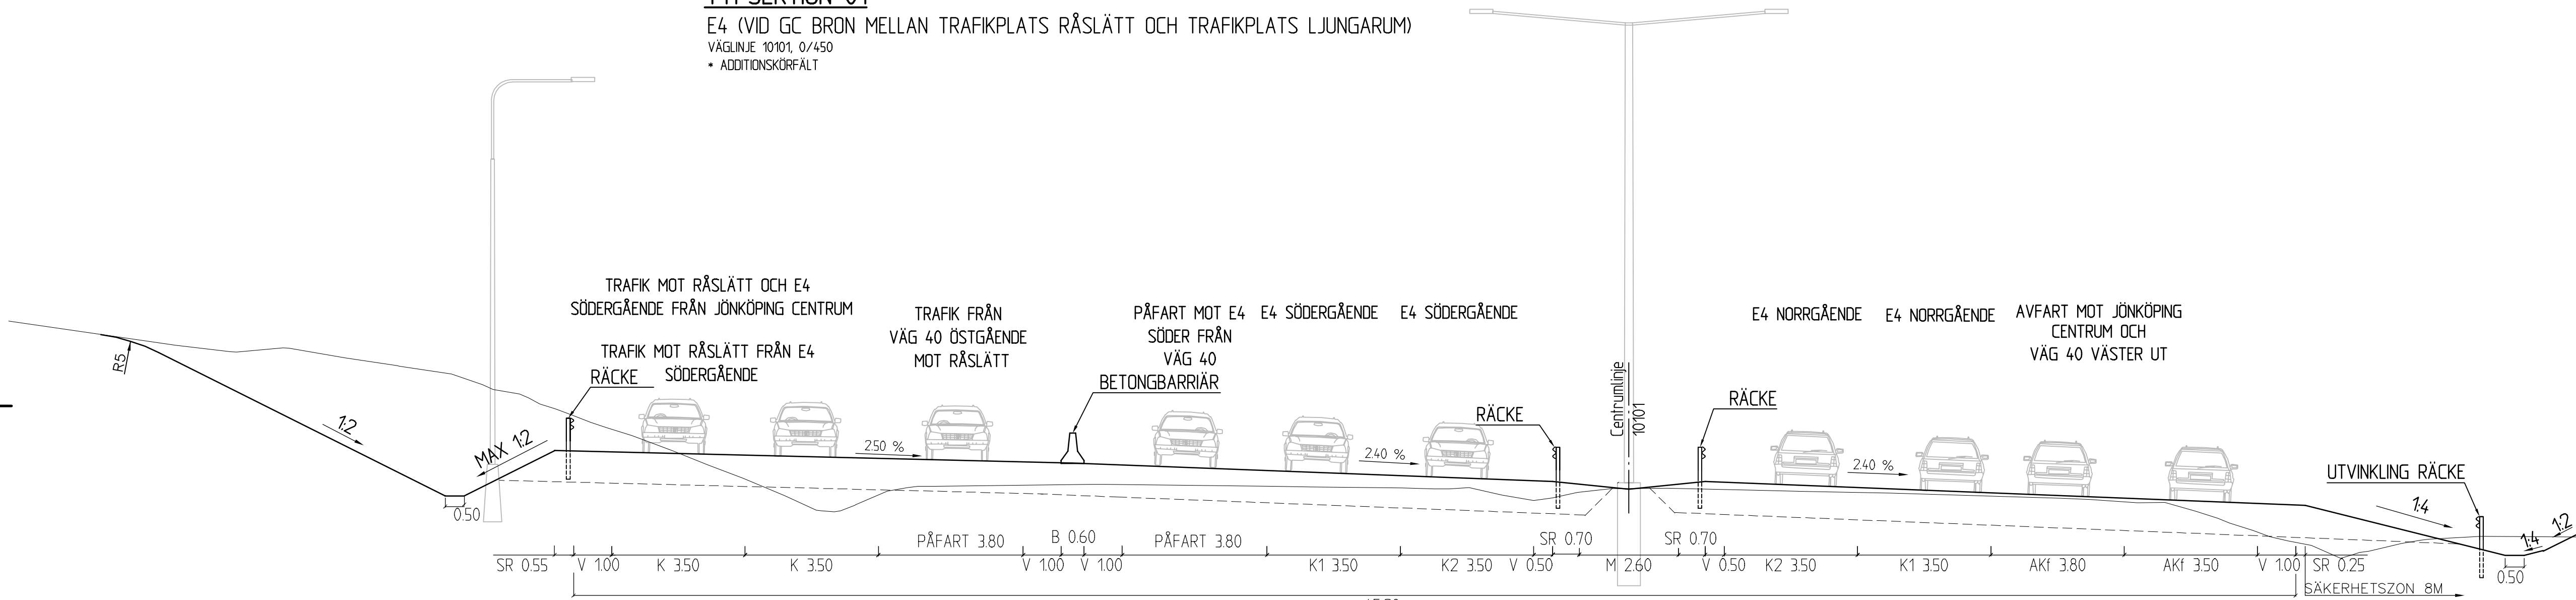


TYPSEKTION 02

E4 (I HÖJD MED LJUNGARUMSSKOLAN MELLAN TRAFIKPLATS RÅSLÄTT OCH TRAFIKPLATS LJUNGARUM)
VÄGLINJE 10101, 0/700

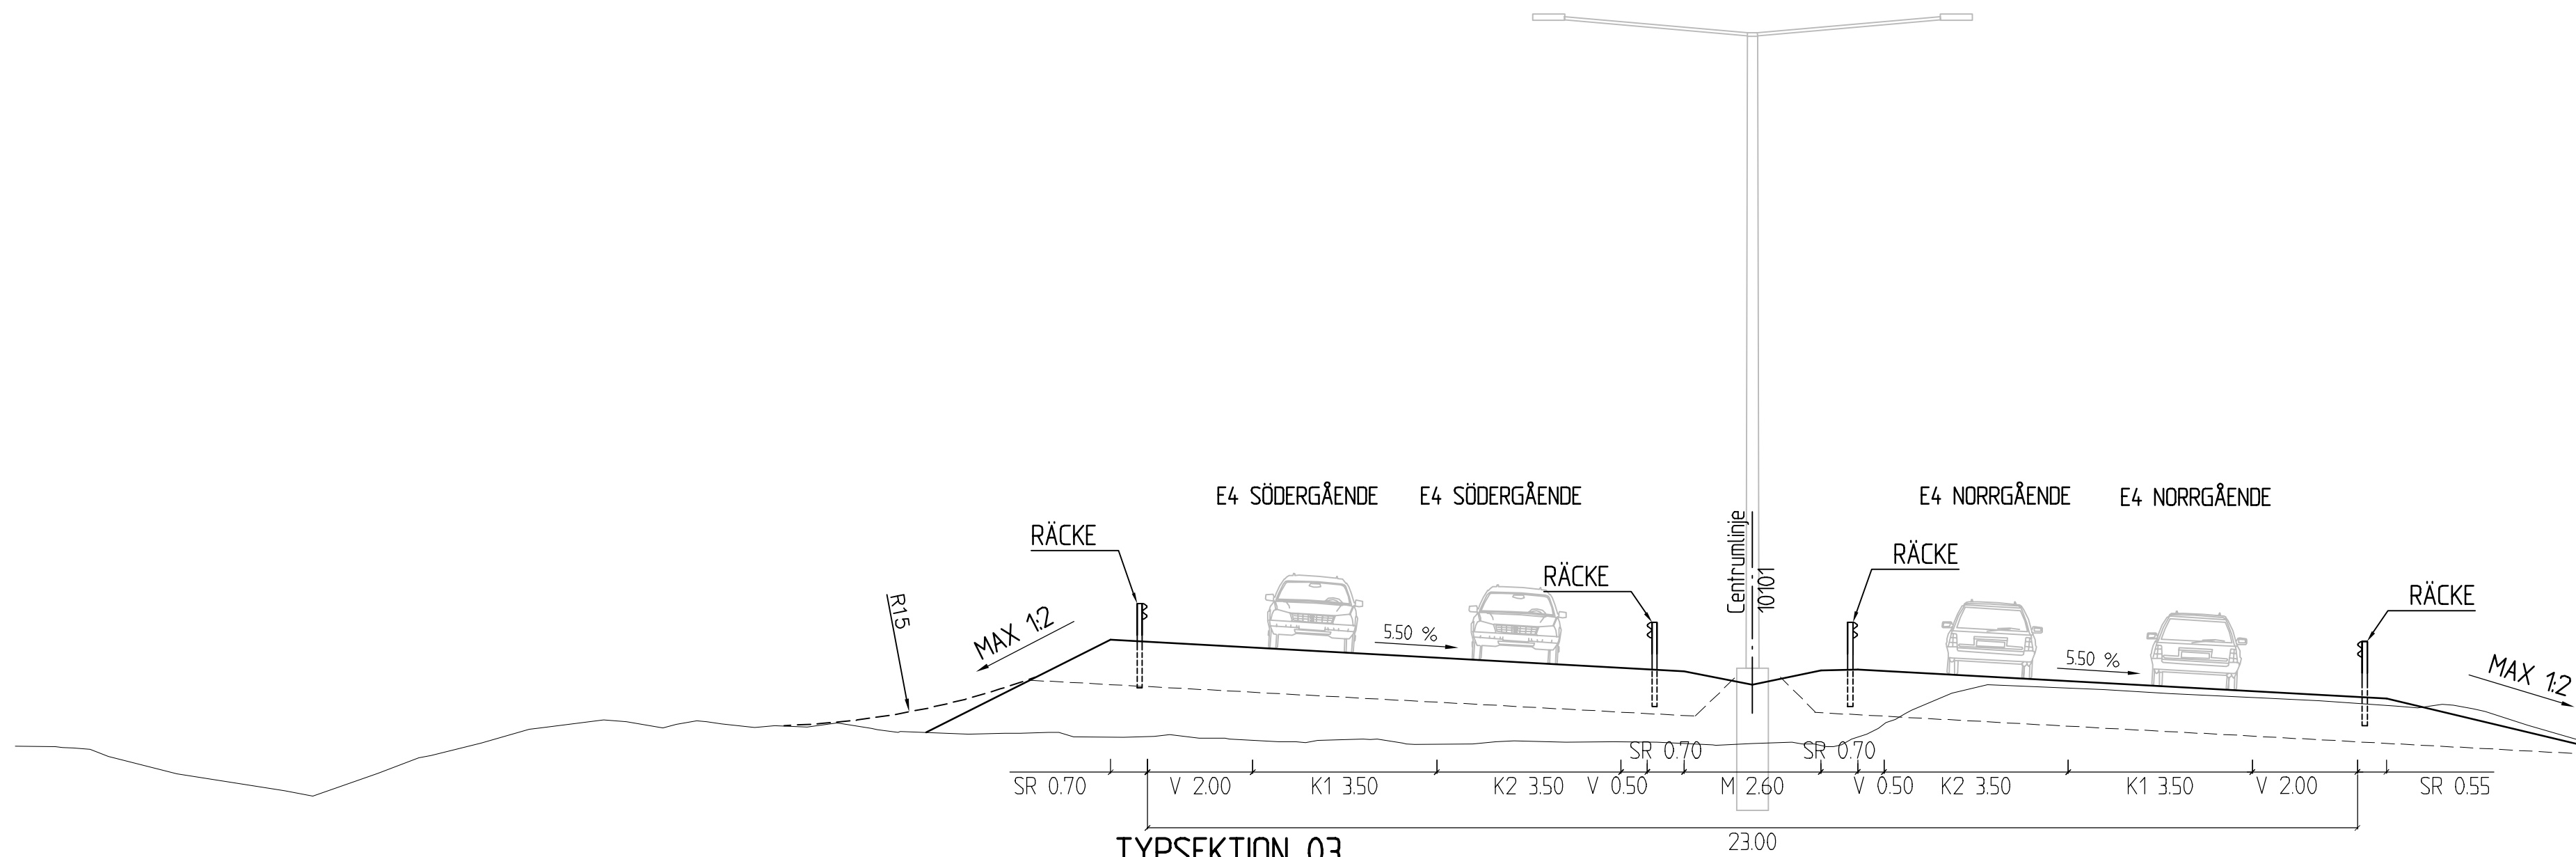

TYPSEKTION 03

E4 (MITT FÖR TRAFIKPLATS LJUNGARUM)
VÄGLINJE 10101, 1/050

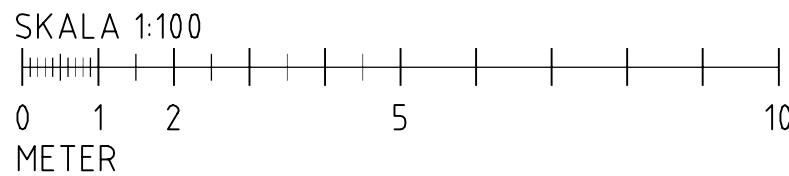

TYP AV PLAN		VÄGPLAN	
GRANSKNINGSSTATUS / SYFTE			
HANDLINGSTYP			
FASTSTÄLLELSEHANDLING			
DATUM		LEVERANS / ÄNDRINGS-PM	
2025-03-03			
OBJEKT		E4 TRAFIKPLATS LJUNGARUM GENOMGÅENDE KÖRFÄLT	
DELOMRÅDE / BANDEL			
1			
ANLÄGGNINGSDDEL		KONSTRUKTIONSNUMMER	
00 GEMENSAMT			
OBJEKTNUMMER / KM		LEVERANTÖR	
163647			
BESTÄLLARE		wsp	
TRAFIKVERKET			
SKAPAD AV		UPPDRAGSNUMMER	
DANIEL MÖLLER		10343900	
GODKÄND AV		AVDELNING	
PÅR LARSSON		5322	
RITNINGSTYP			
TYPSEKTION			
TEKNIKOMRÅDE / INNEHÅLL			
T- VÄGUTFORMNING OCH TRAFIK			
BESKRIVNING			
TYPSEKTIONER			
01-03			
SKALA		FÖRVALTNINGSNUMMER	
1:100		A1	
RITINGSNUMMER		BLAD	NÄSTA BLAD
101T0401			BET