



TECKENFÖRKLARING

- BEFINTLIG MARK/VÄGYTA
- NY VÄGYTA/SLÄNT
- FÖRMODAD TERRASS

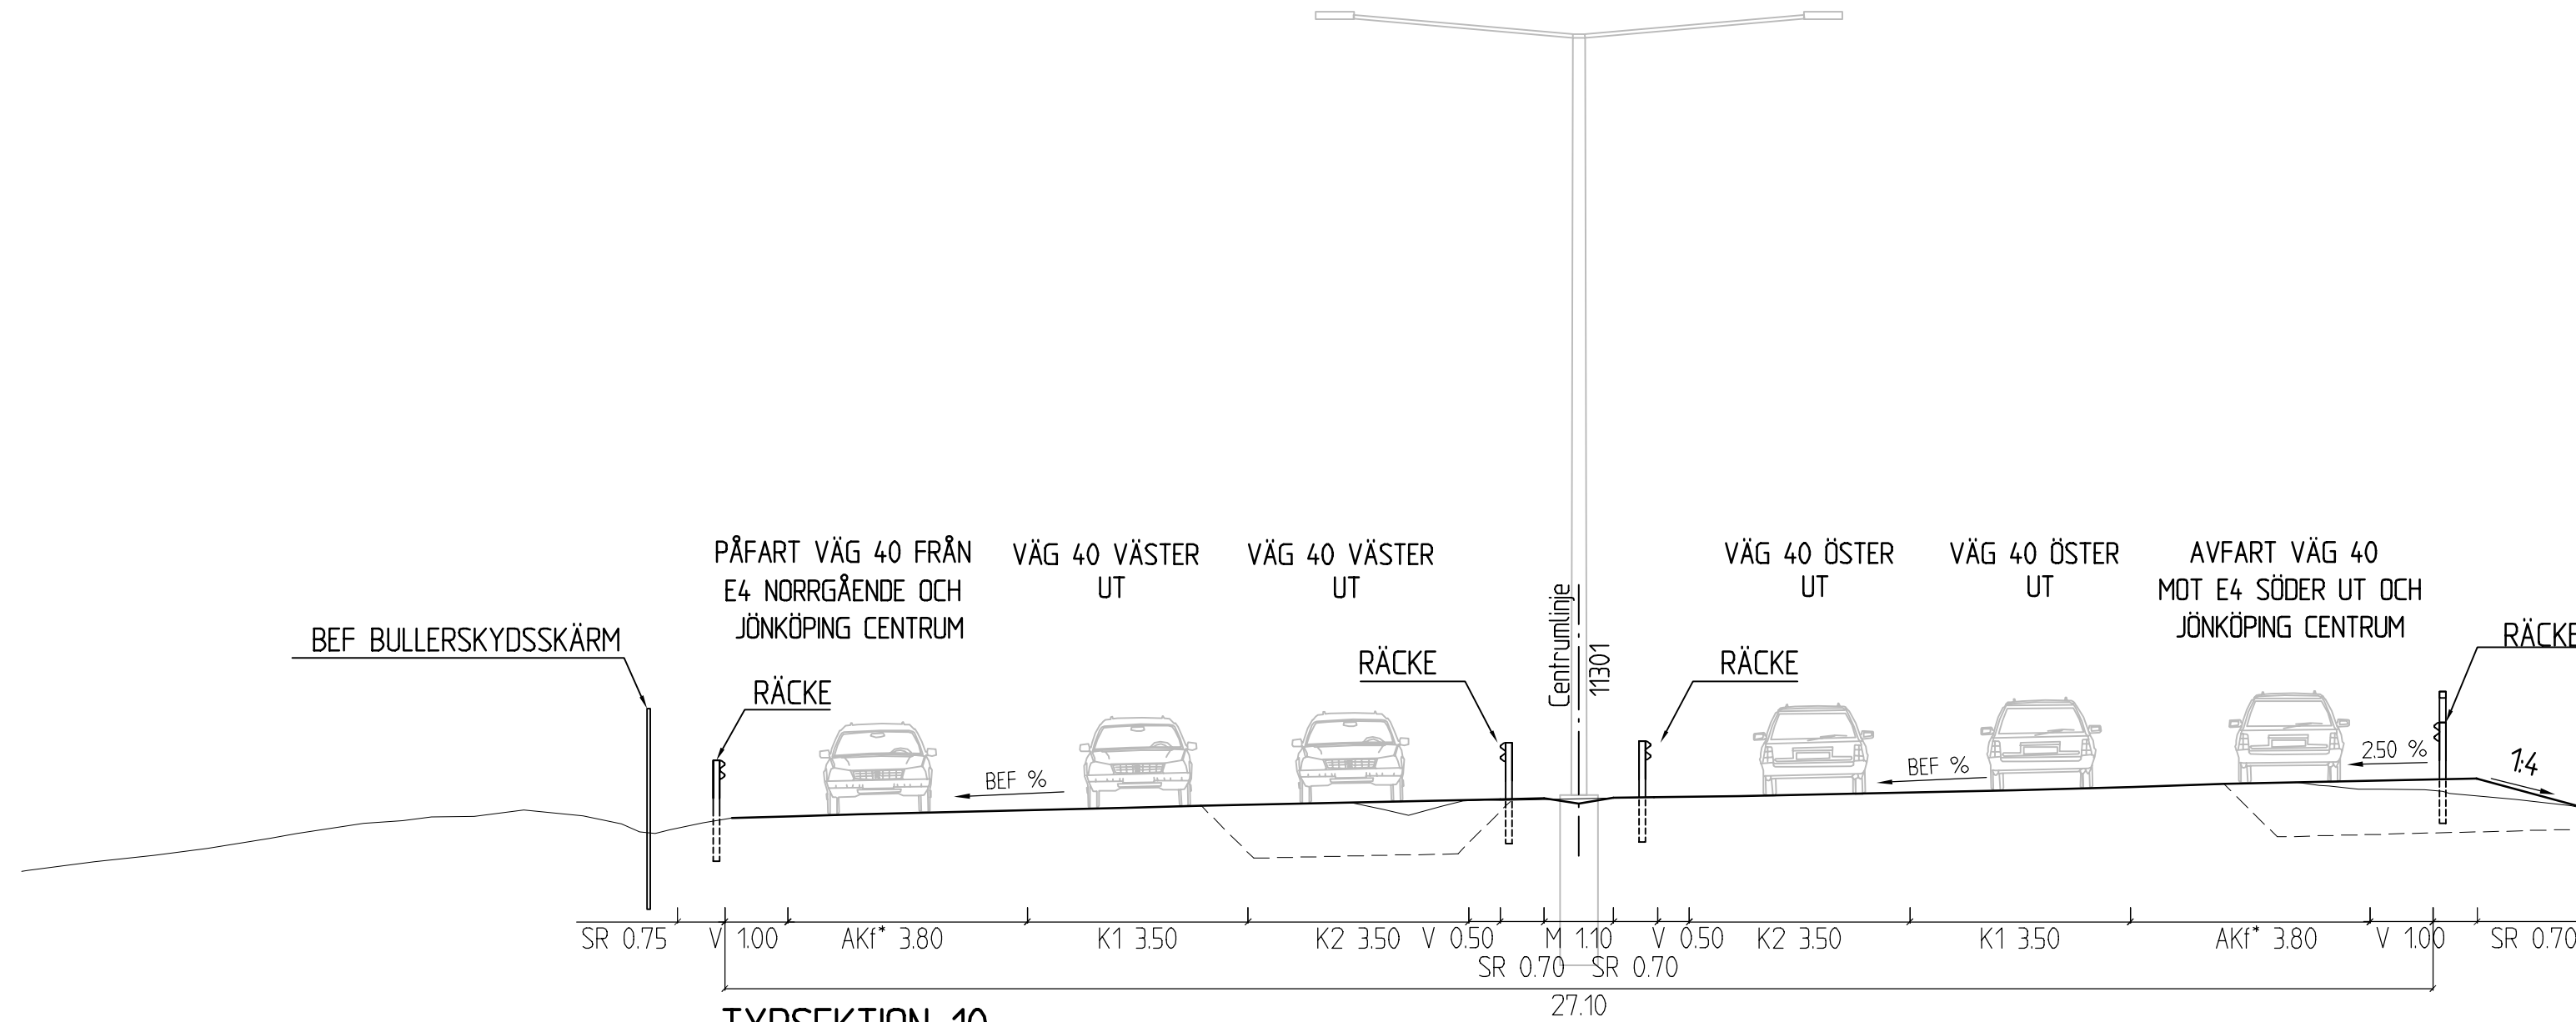


TYPSEKTION 10

VÄG 40 (MELLAN JÄRNVÄGSBRON OCH TRAFIKPLATS LJUNGARUM)
VÄGLINJE 11301, 0/210

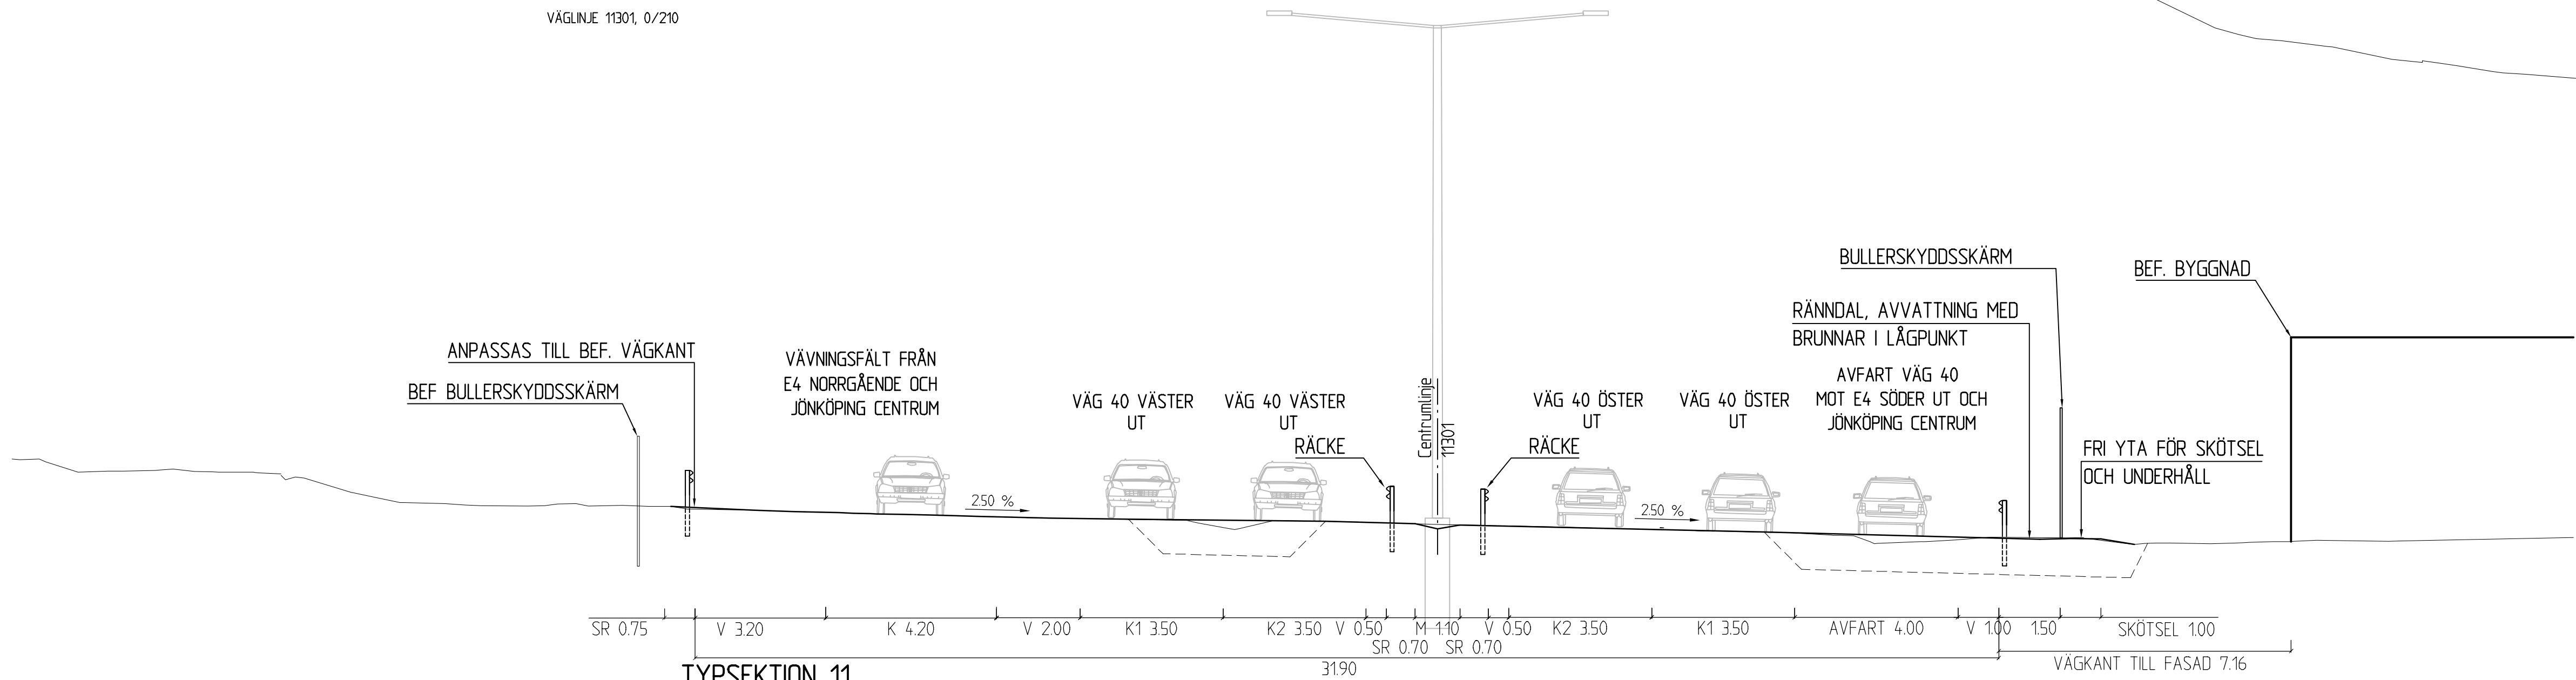


TYPSEKTION 11

VÄG 40 (TRÅNG SEKTION VID BEF. BEBYGGELSE)
VÄGLINJE 11301 SEKTION 0/360

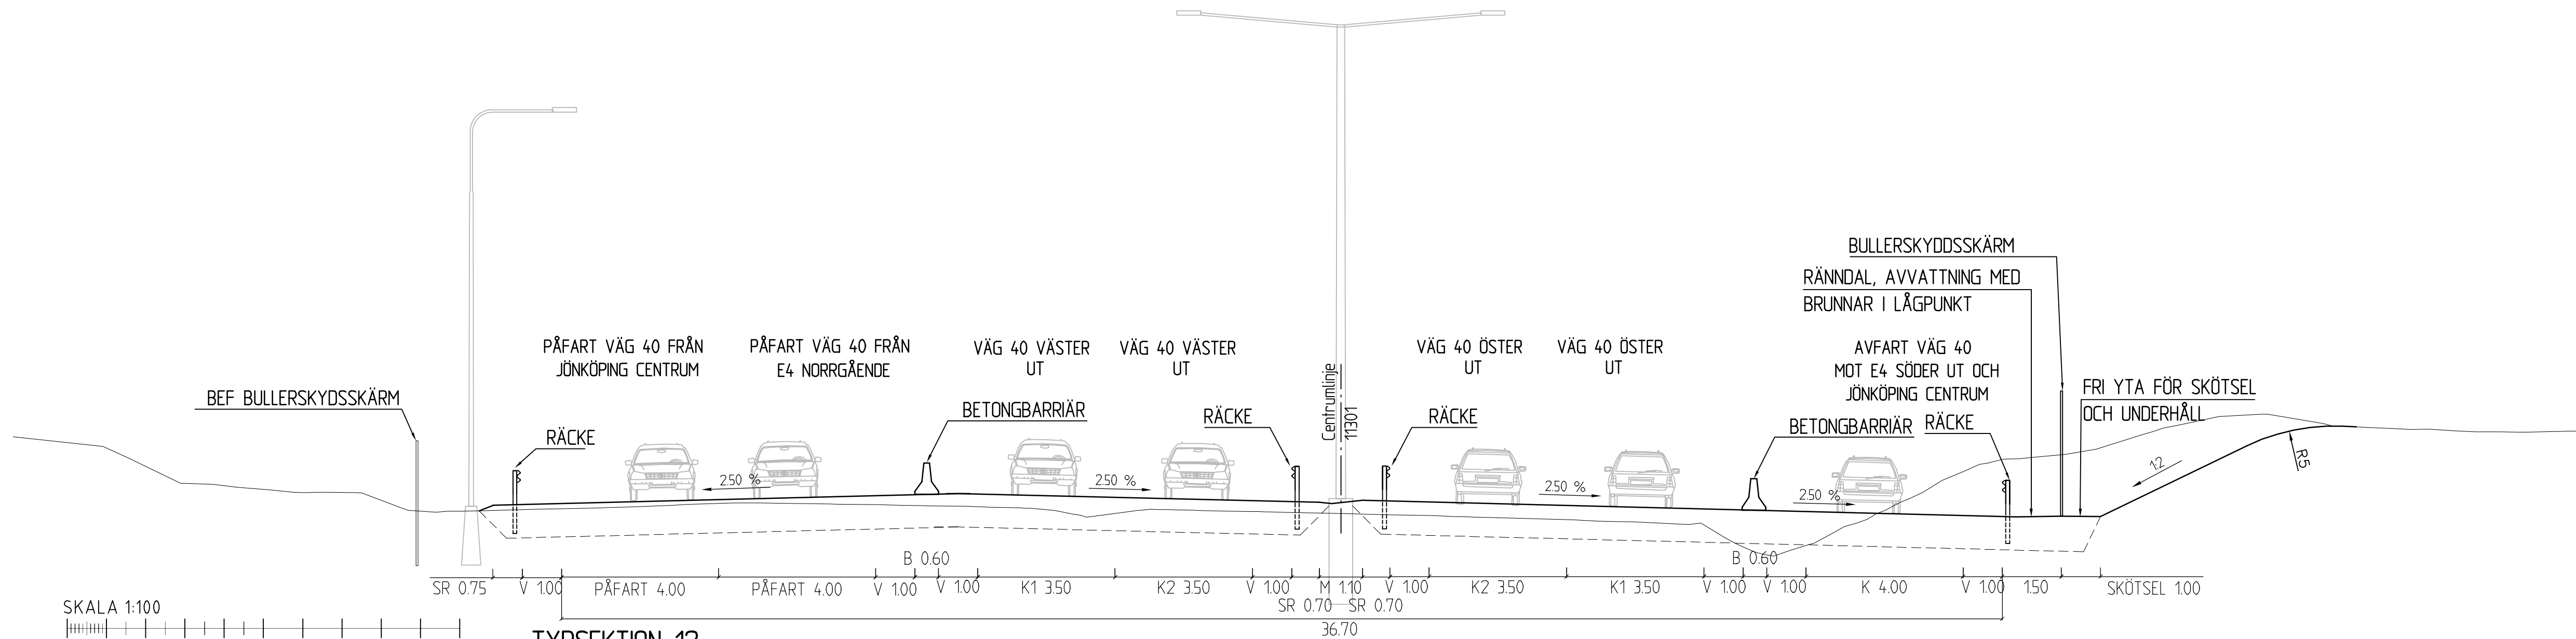

TYPSEKTION 12

VÄG 40 (BREDASTE SEKTIONEN VÄG 40 NÄRMAST VÄSTER OM TRAFIKPLATS LJUNGARUM)
VÄGLINJE 11301 SEKTION 0/440

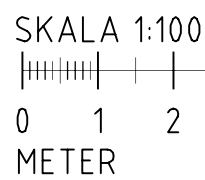

TYP AV PLAN		VÄGPLAN		
GRANSKNINGSSTATUS / SYFTE				
HANDLINGSTYP				
FASTSTÄLLELSEHANDLING				
DATUM	LEVERANS / ÄNDRINGS-PM			
2025-03-03				
OBJEKT				
E4 TRAFIKPLATS LJUNGARUM GENOMGÅENDE KÖRFÄLT				
DELOMRÅDE / BANDEL				
1				
ANLÄGGNINGSDDEL				
00 GEMENSAMT				
OBJEKTNUMMER / KM	KONSTRUKTIONSNUMMER			
163647				
BESTÄLLARE	LEVERANTÖR			
 TRAFIKVERKET				
SKAPAD AV	UPPDRAGSGNUMMER			
DANIEL MÖLLER	10343900			
GODKÄND AV	ÄNDRING			
PÅR LARSSON	5322			
RITNINGSTYP				
TYPSEKTION				
TEKNIKOMRÅDE / INNEHÅLL				
T- VÄGUTFORMNING OCH TRAFIK				
BESKRIVNING				
TYPSEKTIONER				
10-12				
SKALA	FORMAT	FÖRVALTNINGSNUMMER		
1:100	A1			
RITNINGSNUMMER	BLAD	NÄSTA BLAD	BET	
101T0404				