

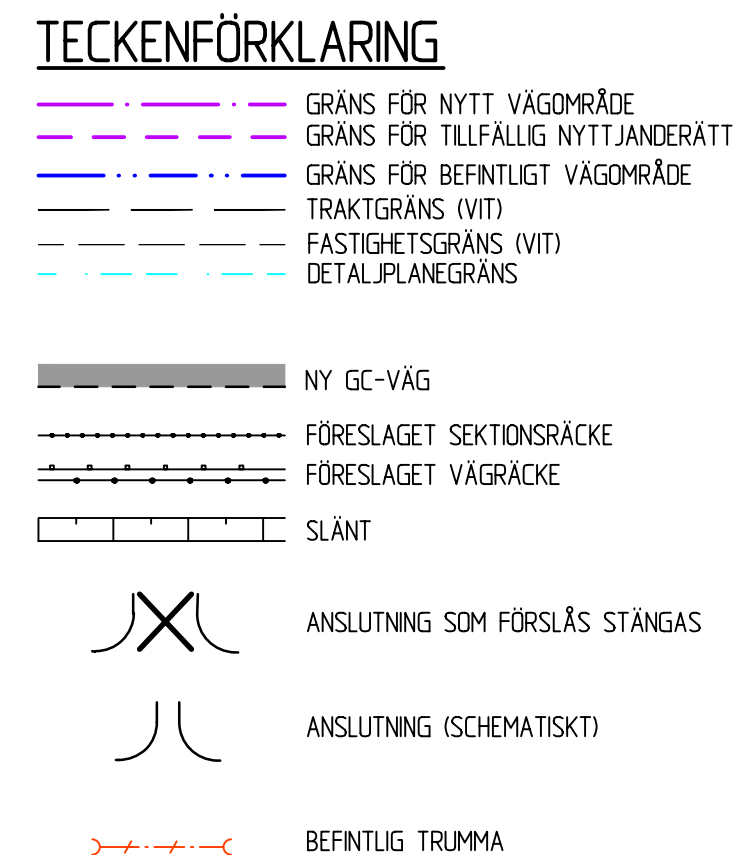


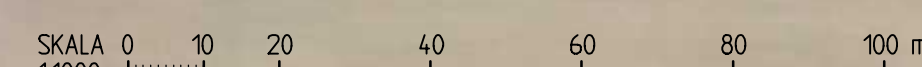

KOORDINATSYSTEM
 PLAN: SWEREF 99 18 00
 HÖJD: RH 2000

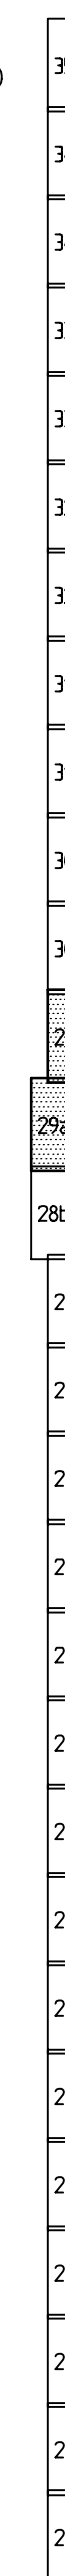

TYP AV PLAN		VÄGPLAN	
GRANSKNINGSSTATUS / SYFTE			
HANDLINGSTYP			
GRANSKNINGSHANDLING			
DATUM 2017-01-20		LEVERANS / ANDRINGS-PM	
OBJEKT			
GC-VÅG UPPSALA- LÖVSTALÖT-BJÖRKLINGE			
DELOMRÅDE / BANDEL			
1 VÅG 600			
ÅHJÄLGNINGSÖDEL			
00			
OBJEKTNUMMER / KM		KONSTRUKTIONSNUMMER	
145014			
BESTÄLLARE		LEVERANTÖR	
 TRAFIKVERKET		SWECO 	
SKAPAD AV		UPPRÅDINGSNUMMER	
SEDERF		2185030	
GRANSKAD AV		AVGIVNING	
SERUND		JÖNKÖPING	
RITNINGSTYP			
ILLUSTRATIONSPLAN			
TEKNIKOMRÅDE / INNEHÅLL			
VÅGUTFORMNING OCH TRAFIK			
BESKRIVNING			
GC-VÅG			
KM-9/230-9/820			
KM 9/820-10/390			
SKALA	FORMAT	FÖRVALTNINGSNUMMER	
1:1000	A1		
RITNINGSNUMMER	BLAD	NÄSTA BLAD	BET
1.00 T 02 29			

John	MA 2485-2485(300) 000-3	Connetforando 36	C:\N\MM\4504\UP\T\BIDat\10010278.rlm	Stan	2017	1	09	13:07
------	-------------------------	------------------	--------------------------------------	------	------	---	----	-------

REF: MOJELL\X1009702
MOJELL\T1009302
MOJELL\T000203
MOJELL\T000205
MOJELL\T1009301
MOJELL\T000202
MOJELL\X1009504
MOJELL\X1009506
MOJELL\X1009507
MOJELL\X1009704




BEFINTLIG TRUMMA




35a
34d
34c
33b
33a
32f
32e
31f
31a
30f
30a
29f
29a
28b
28a
27f
27a
26f
26a
25f
25a
24f
24a
23f
23a
22f
22a
21f
21a

Ring: M:\2185-2185030\000\3_Genotforande\36_CAD\VMW\41007025dwg Skapad av: Bengkvist Martin 2017 1 09 13:15

REFERENCES


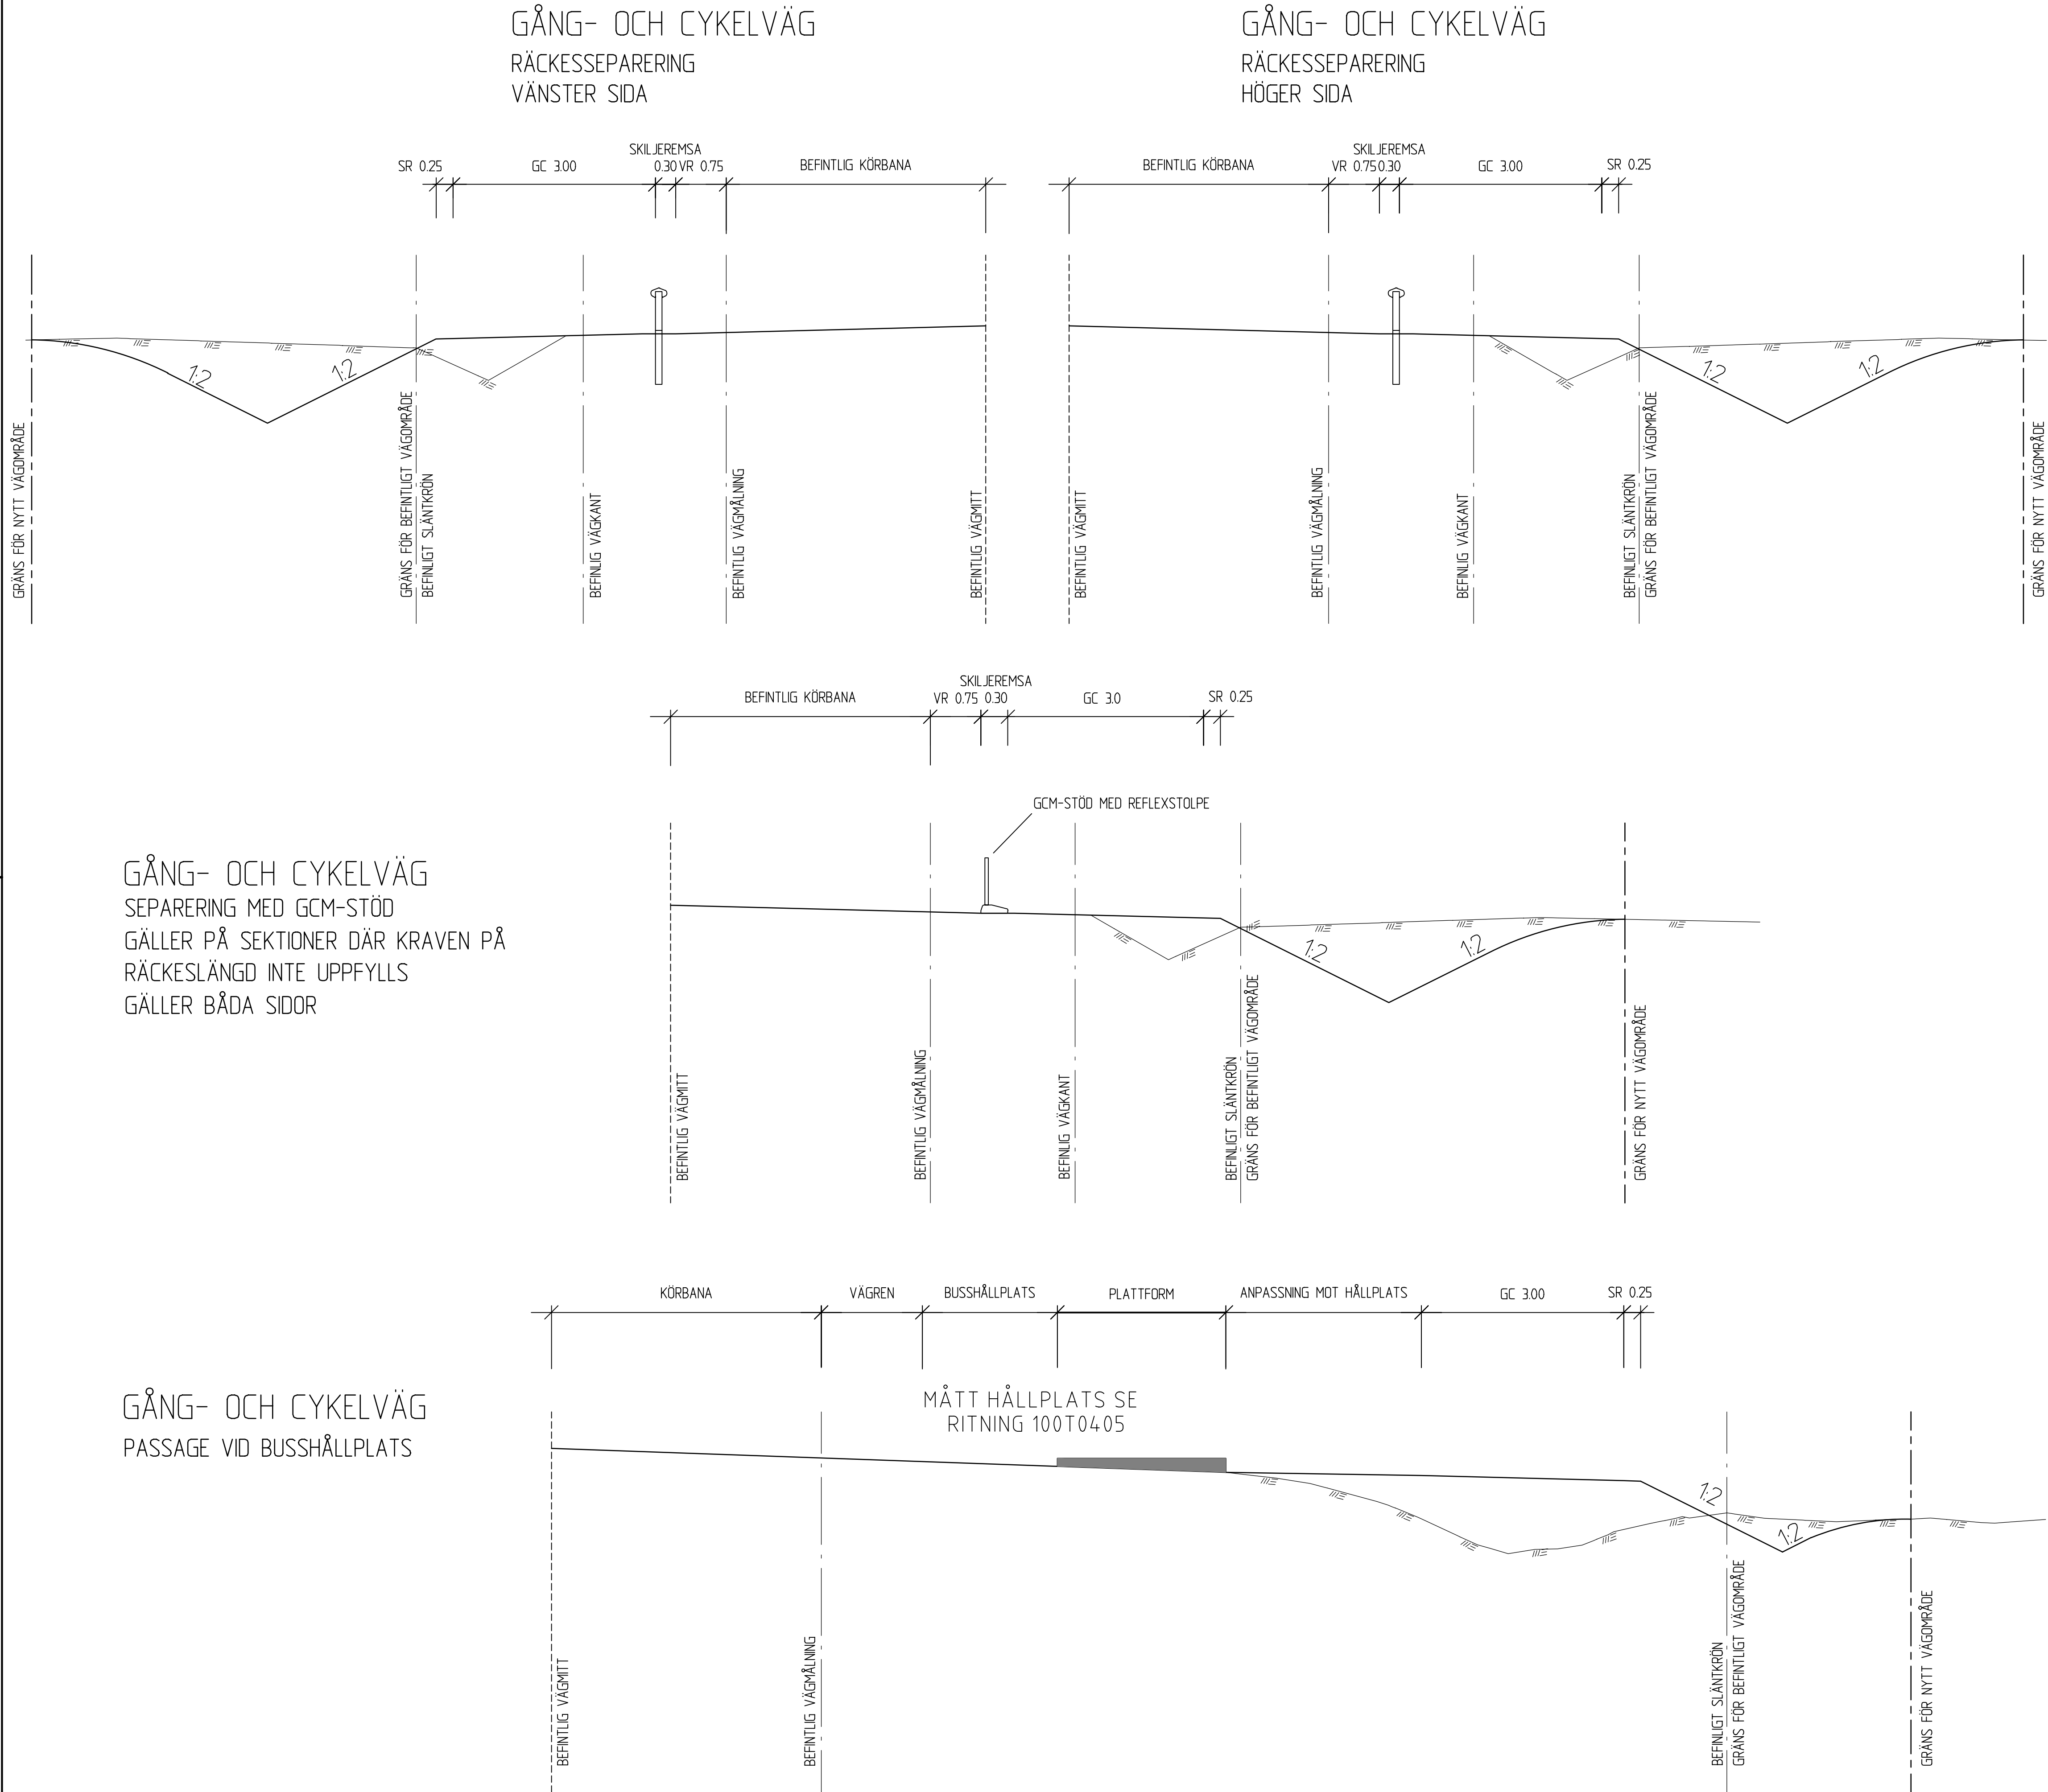


TYP AV PLAN		VÄGPLAN	
GRANSKNINGSSTATUS / SYFTE			
HANDLINGSTYP			
GRANSKNINGSHANDLING			
DATUM	2017-01-20	LEVERANS / ÄNDRINGS PM	
OBJEKT			
GC-VÄG UPPSALA- LÖVSTALÖT-BJÖRKLINGE			
DELOMRÅDE / BANDEL			
1 VÄG 600			
ANLÄGGNINGSDDEL			
00			
OBJEKTNUMMER / KM	145014	KONSTRUKTIONSNUMMER	
BESTÄLLARE	TRAFIKVERKET	LEVERANTÖR	SWECO 
SKAPAD AV	SEBERF	UPPDRAGSGNUMMER	2185030
GODKÄND AV	SERUND	AVDELNING	JÖNKÖPING
RITNINGSTYP			
SEKTIONS-RITNING			
TEKNIKOMRÅDE / INNEHÅLL			
VÄGUTFORMNING OCH TRAFIK			
BESKRIVNING			
TYPSEKTION GC-VÄG OCH VÄG 600 RÄCKESSEPARERING SEPARERING MED GCM-STÖD PASSAGE VID BUSSHÅLLPLATS			
SKALA	1:50	FORMAT	A1
RITNINGSNUMMER	1 00 T 04 01	BLAD	NÄSTA BLAD
		BET	

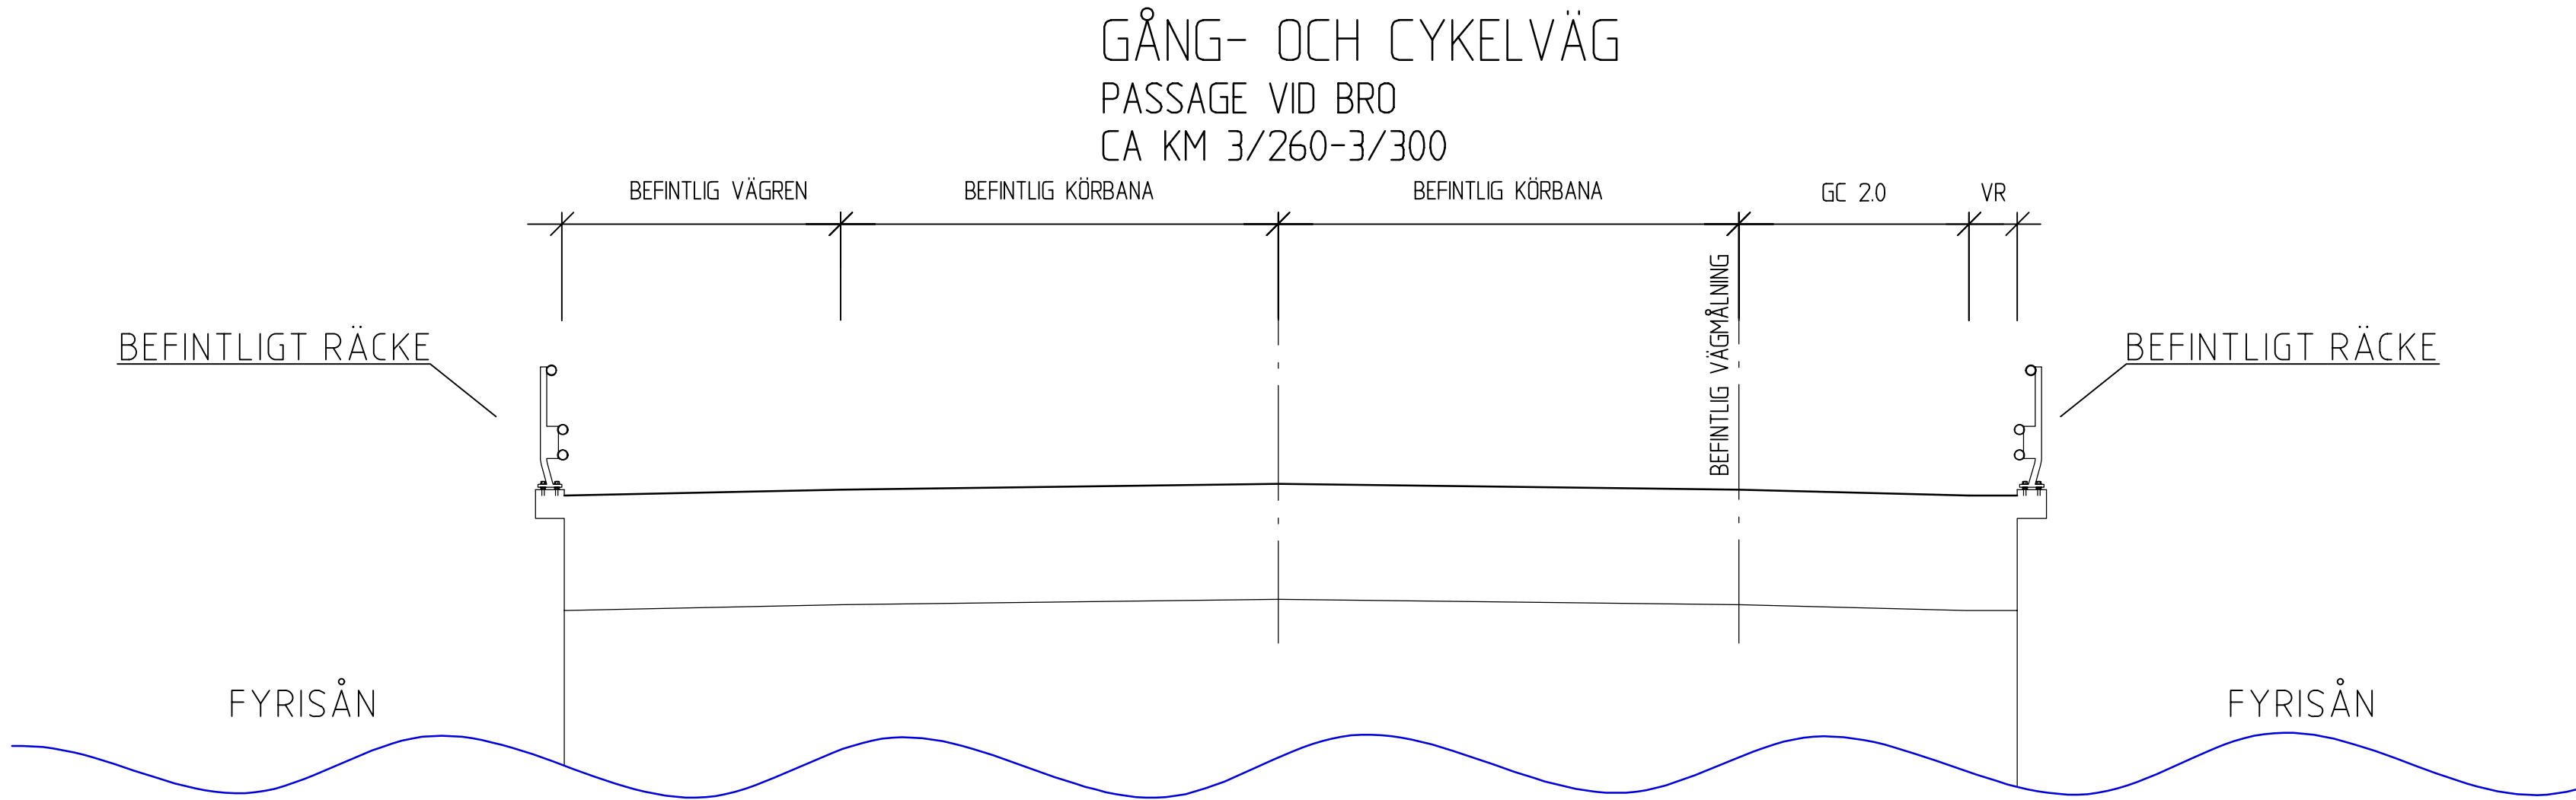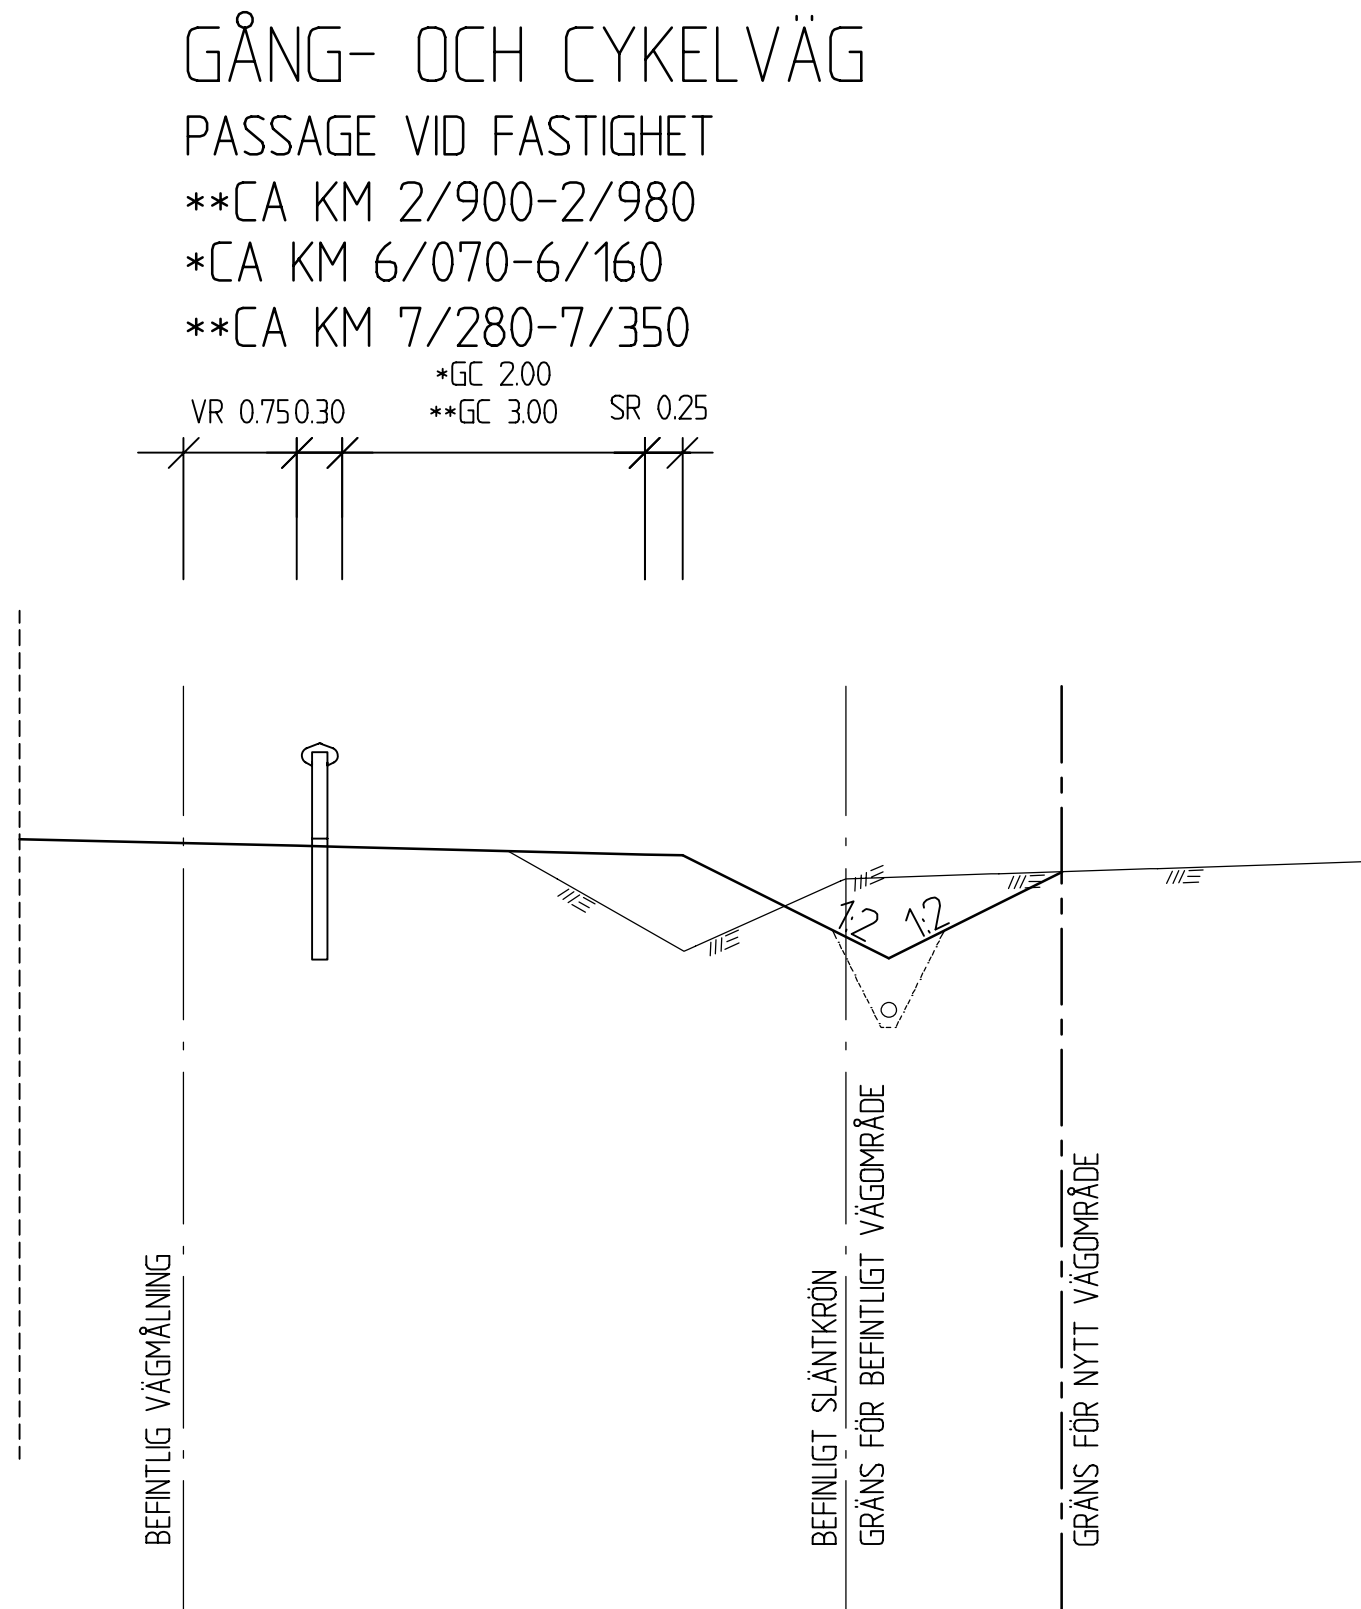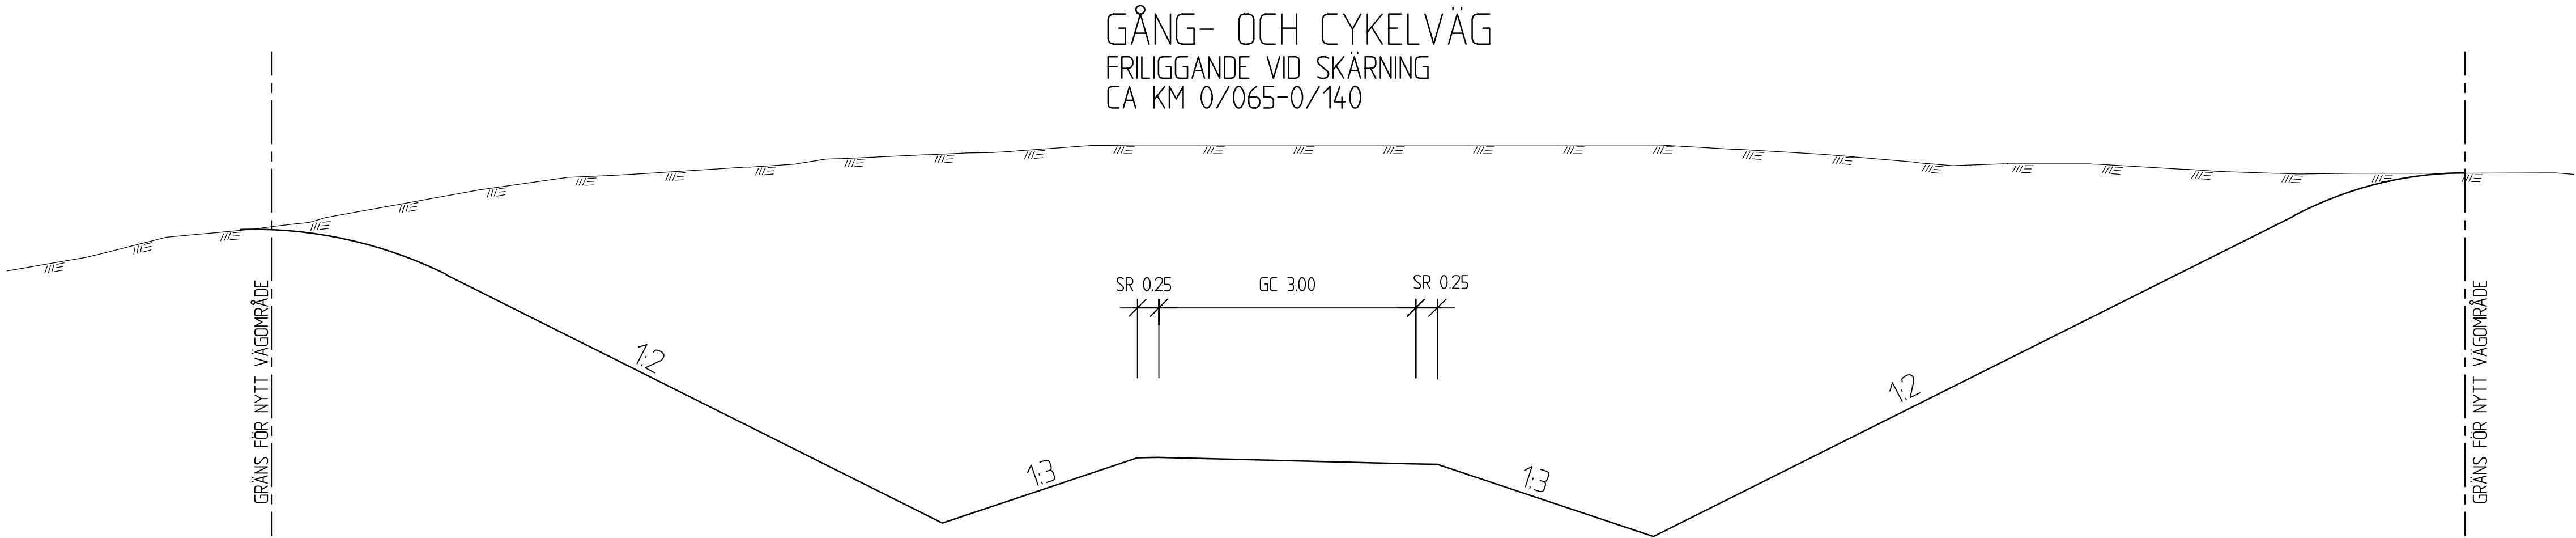



TYP AV PLAN		VÄGPLAN		
GRANSKNINGSSTATUS / SYFTE				
HANDLINGSTYP				
GRANSKNINGSHANDLING				
DATUM	LEVERANS / ÄNDRINGS-PM			
2017-01-20				
OBJEKT				
GC-VÄG UPPSALA- LÖVSTALÖT-BJÖRKLINGE				
DELOMRÅDE / BANDEL				
1 VÄG 600				
ANLÄGGNINGSDI- 00				
OBJEKTNUMMER / KM	KONSTRUKTIONSNUMMER			
145014				
BESTÄLLARE	LEVERANTÖR			
 TRAFIKVERKET	SWECO 			
SKAPAD AV	UPPDRAGSNUMMER			
SEBERF	2185030			
GODKÄND AV	ÄNDRING			
SERUND	JÖNKÖPING			
RITNINGSTYP				
SEKTIONS-RITNING				
TEKNIKOMRÅDE / INNEHÅLL				
VÄGUTFORMNING OCH TRAFIK				
BESKRIVNING				
TYPSEKTION GC-VÄG OCH VÄG 600 FRILIGGANDE I SKÄRNING PASSAGE VID FASTIGHET PASSAGE VID BRO				
SKALA	FORMAT	FÖRVALTNINGSNUMMER		
1:50	A1			
RITNINGSNUMMER	BLAD	NÄSTA BLAD	BET	
1 00 T 04 02				

XREF: MODELL\10000401 2016-11-28 08:28

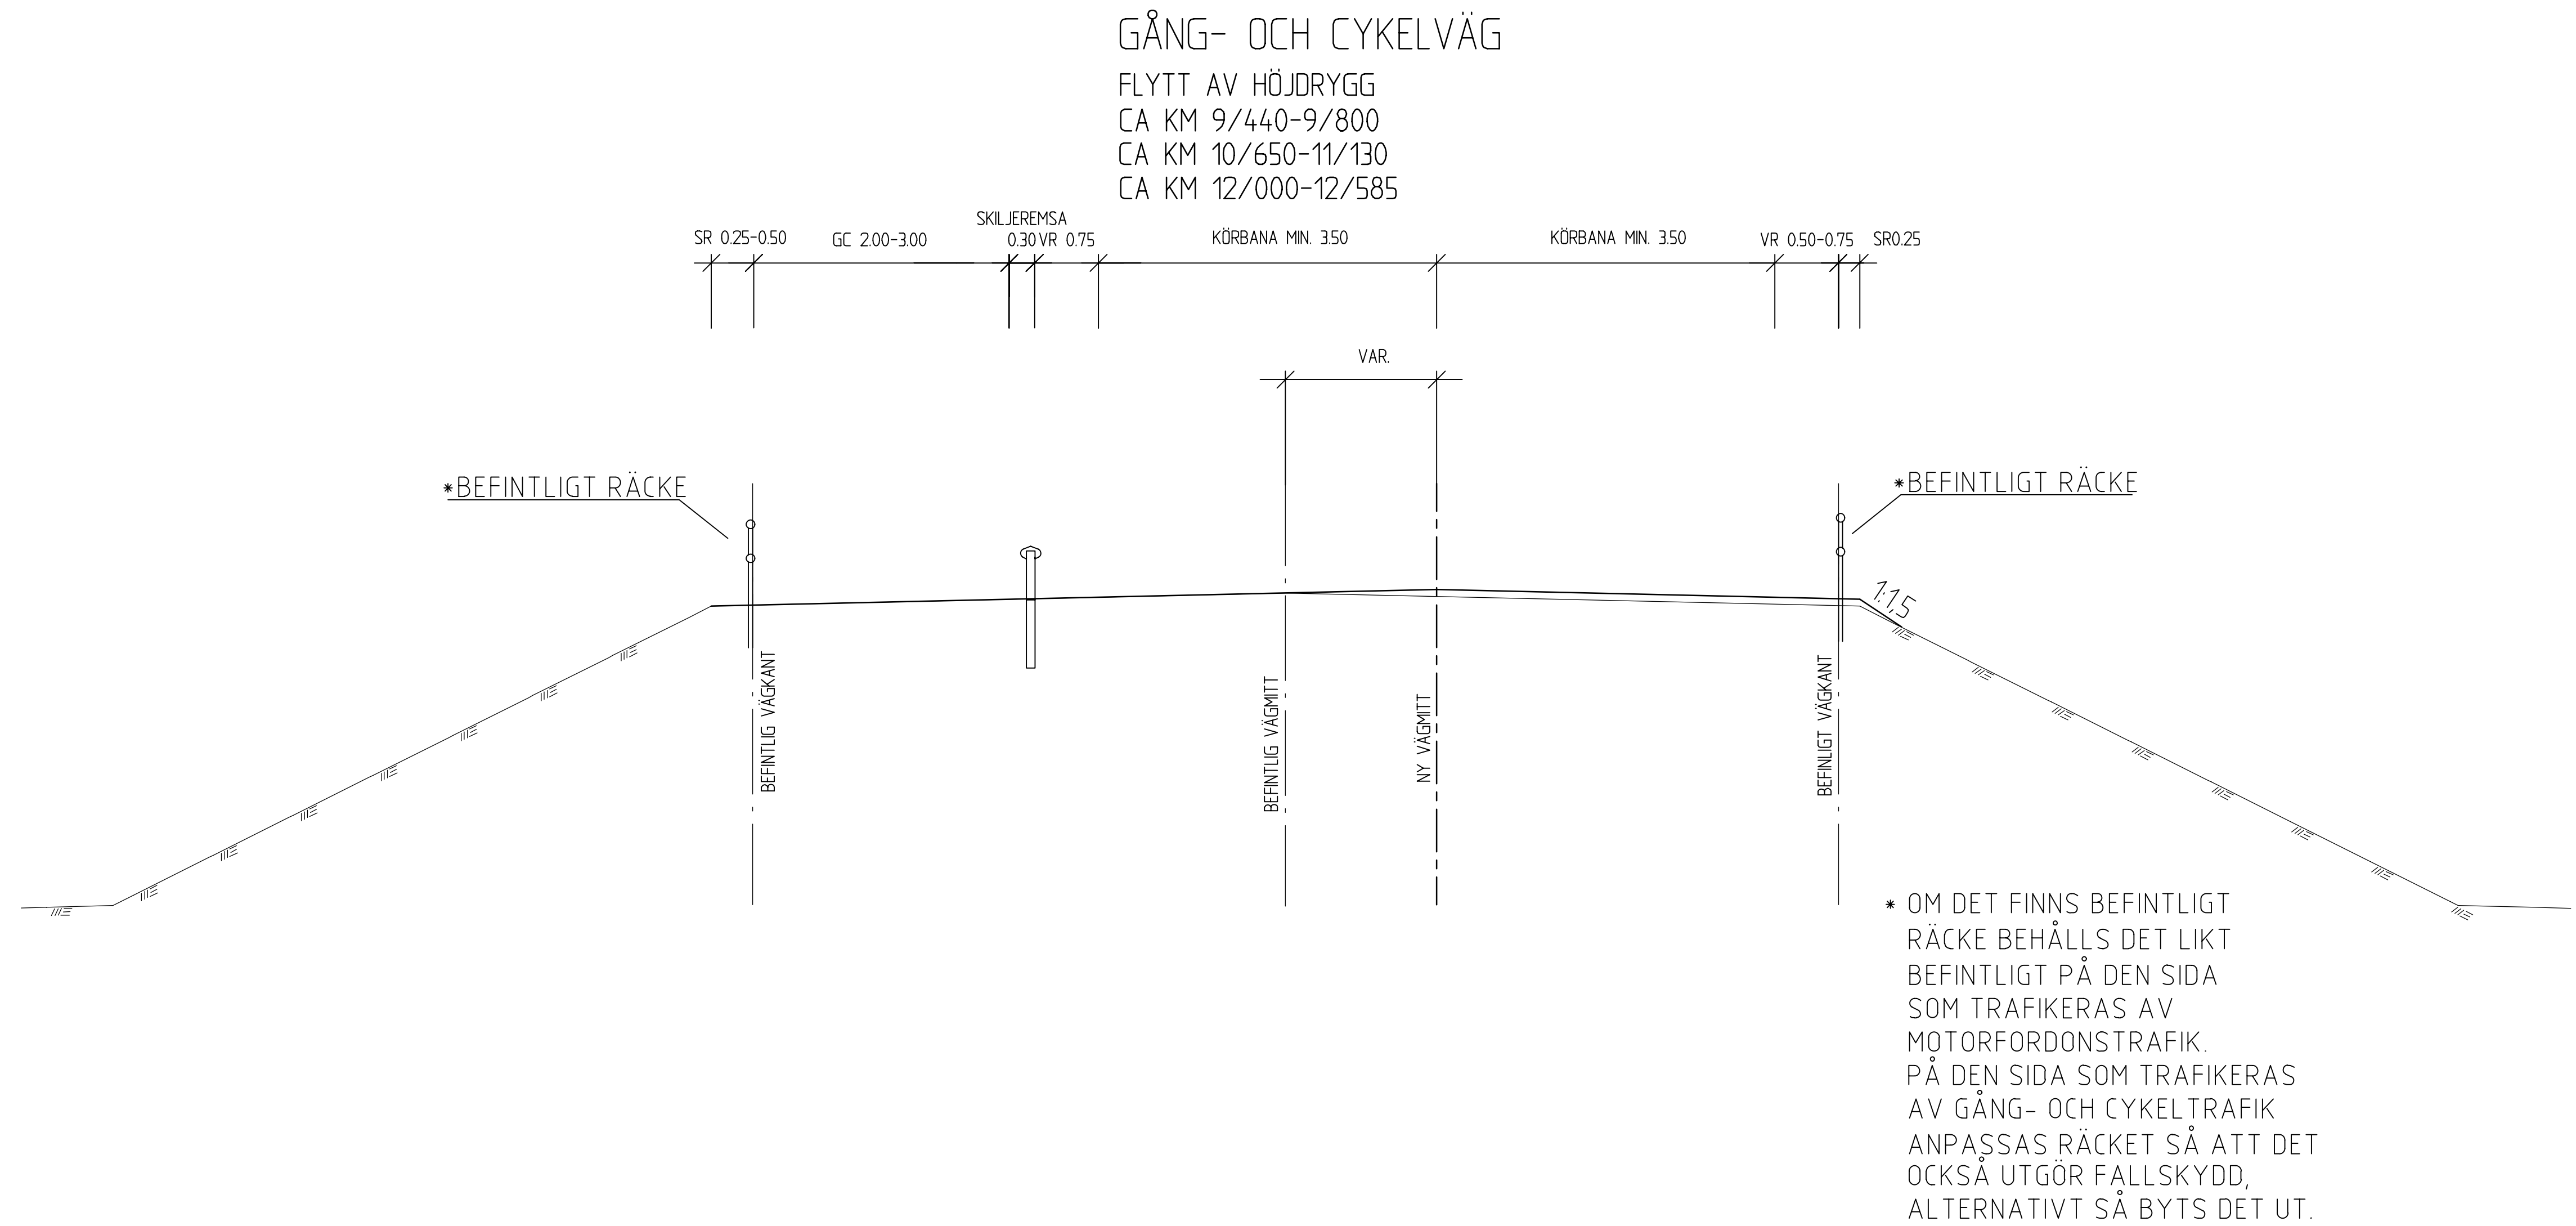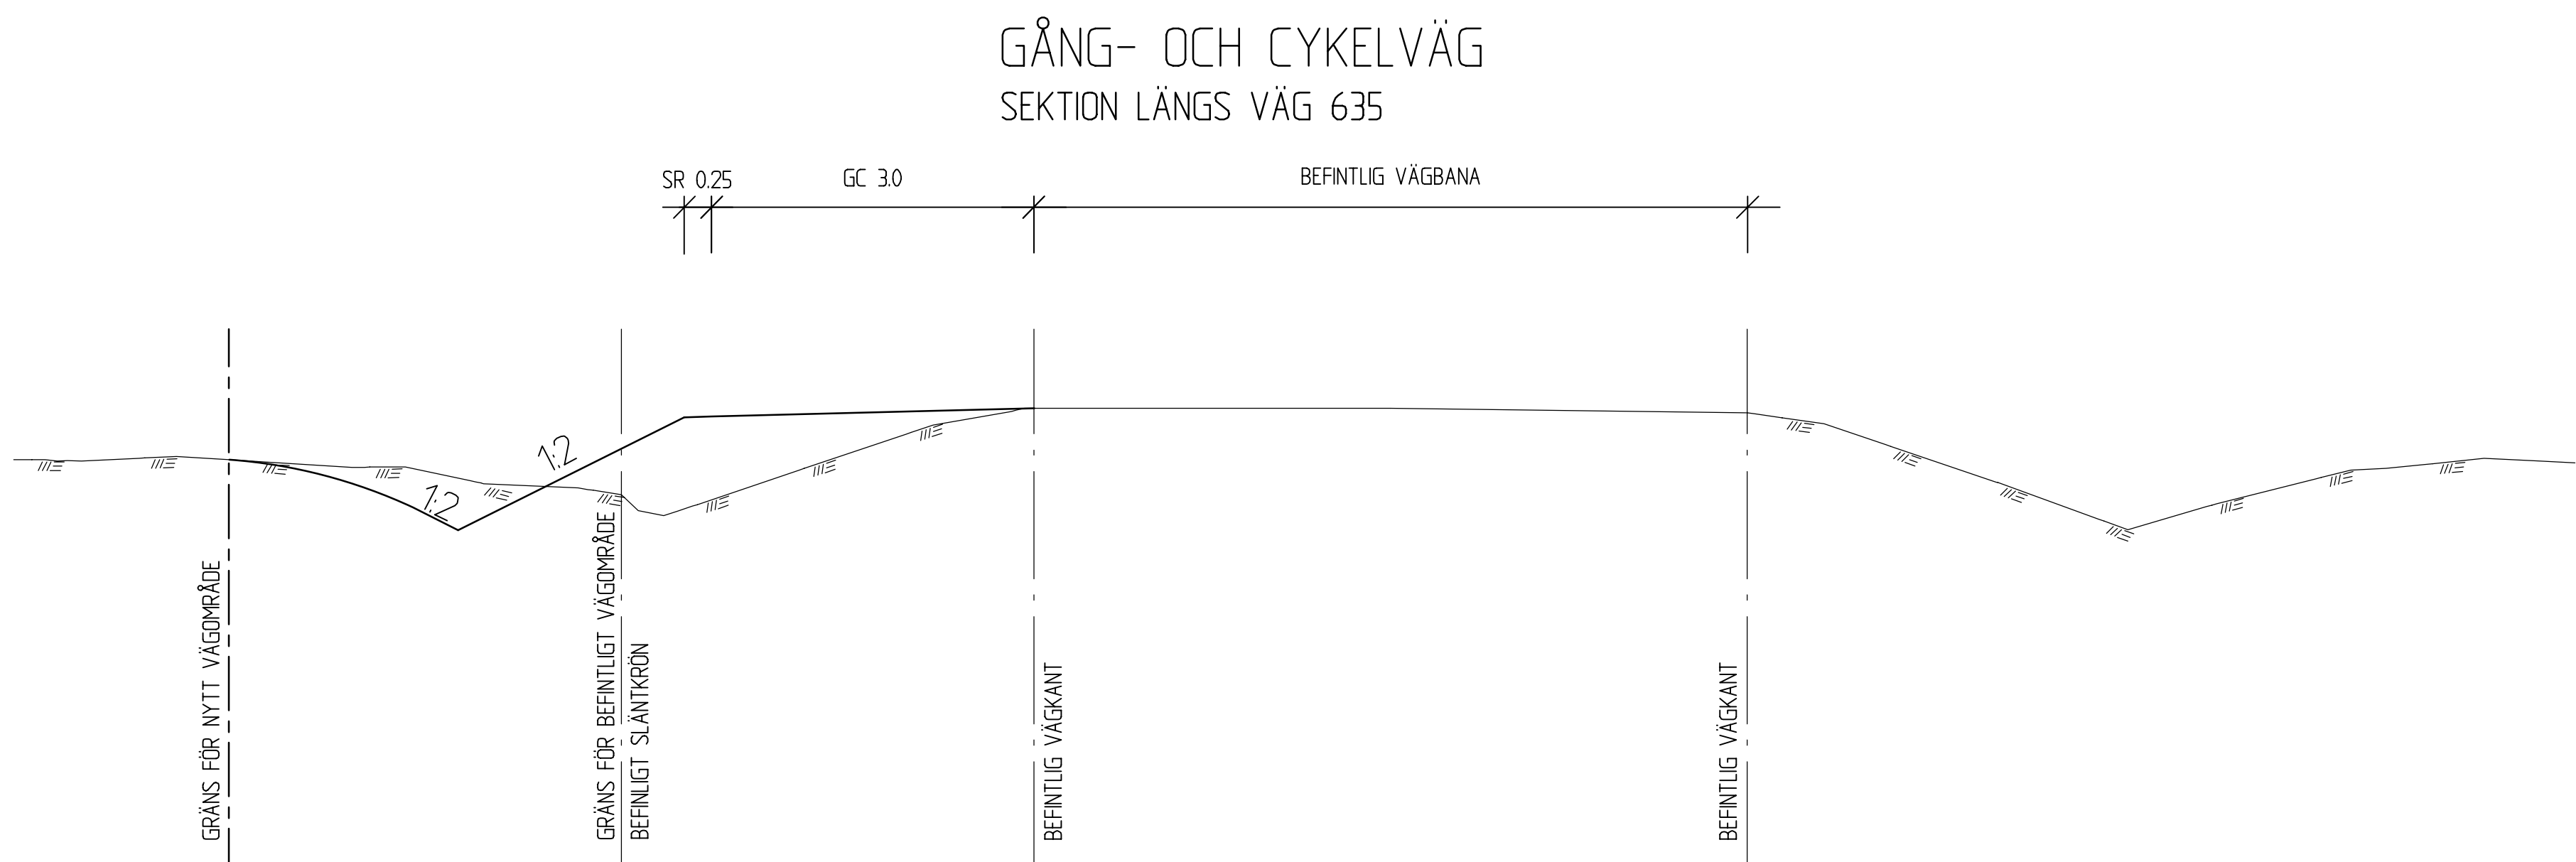

TYP AV PLAN		VÄGPLAN	
GRANSKNINGSSTATUS / SYFTE			
HANDLINGSTYP			
GRANSKNINGSHANDLING			
DATUM	2017-01-20	LEVERANS / ÄNDRINGS-PM	
OBJEKT			
GC-VÄG UPPSALA- LÖVSTALÖT-BJÖRKLINGE			
DELOMRÅDE / BANDEL			
1 VÄG 600			
ANLÄGGNINGSDDEL			
00			
OBJEKTNUMMER / KM		KONSTRUKTIONSNUMMER	
145014			
BESTÄLLARE		LEVERANTÖR	
 TRAFIKVERKET		SWECO 	
SKAPAD AV		UPPDRAGSGNUMMER	
SEBERF		2185030	
GODKÄND AV		AVDELNING	
SERUND		JÖNKÖPING	
RITNINGSTYP			
SEKTIONS-RITNING			
TEKNIKOMRÅDE / INNEHÅLL			
VÄGUTFORMNING OCH TRAFIK			
BESKRIVNING			
TYPSEKTION GC-VÄG OCH VÄG 600			
SEKTION LÄNGS VÄG 635			
FLYTT AV HÖJDRYGG			
SKALA	1:50	FORMAT	A1
RITNINGSNUMMER		FÖRVALTNINGSNUMMER	
1 00 T 04 03			
BLAD	NÄSTA BLAD	BET	

Blad 1 av 2. 2185030-000-1. Leverantör: SWECO. Uppdragsnr: 2185030. Väg 600. Uppsala-Lövstalöt-Björklinge. 2017-01-20 13:19

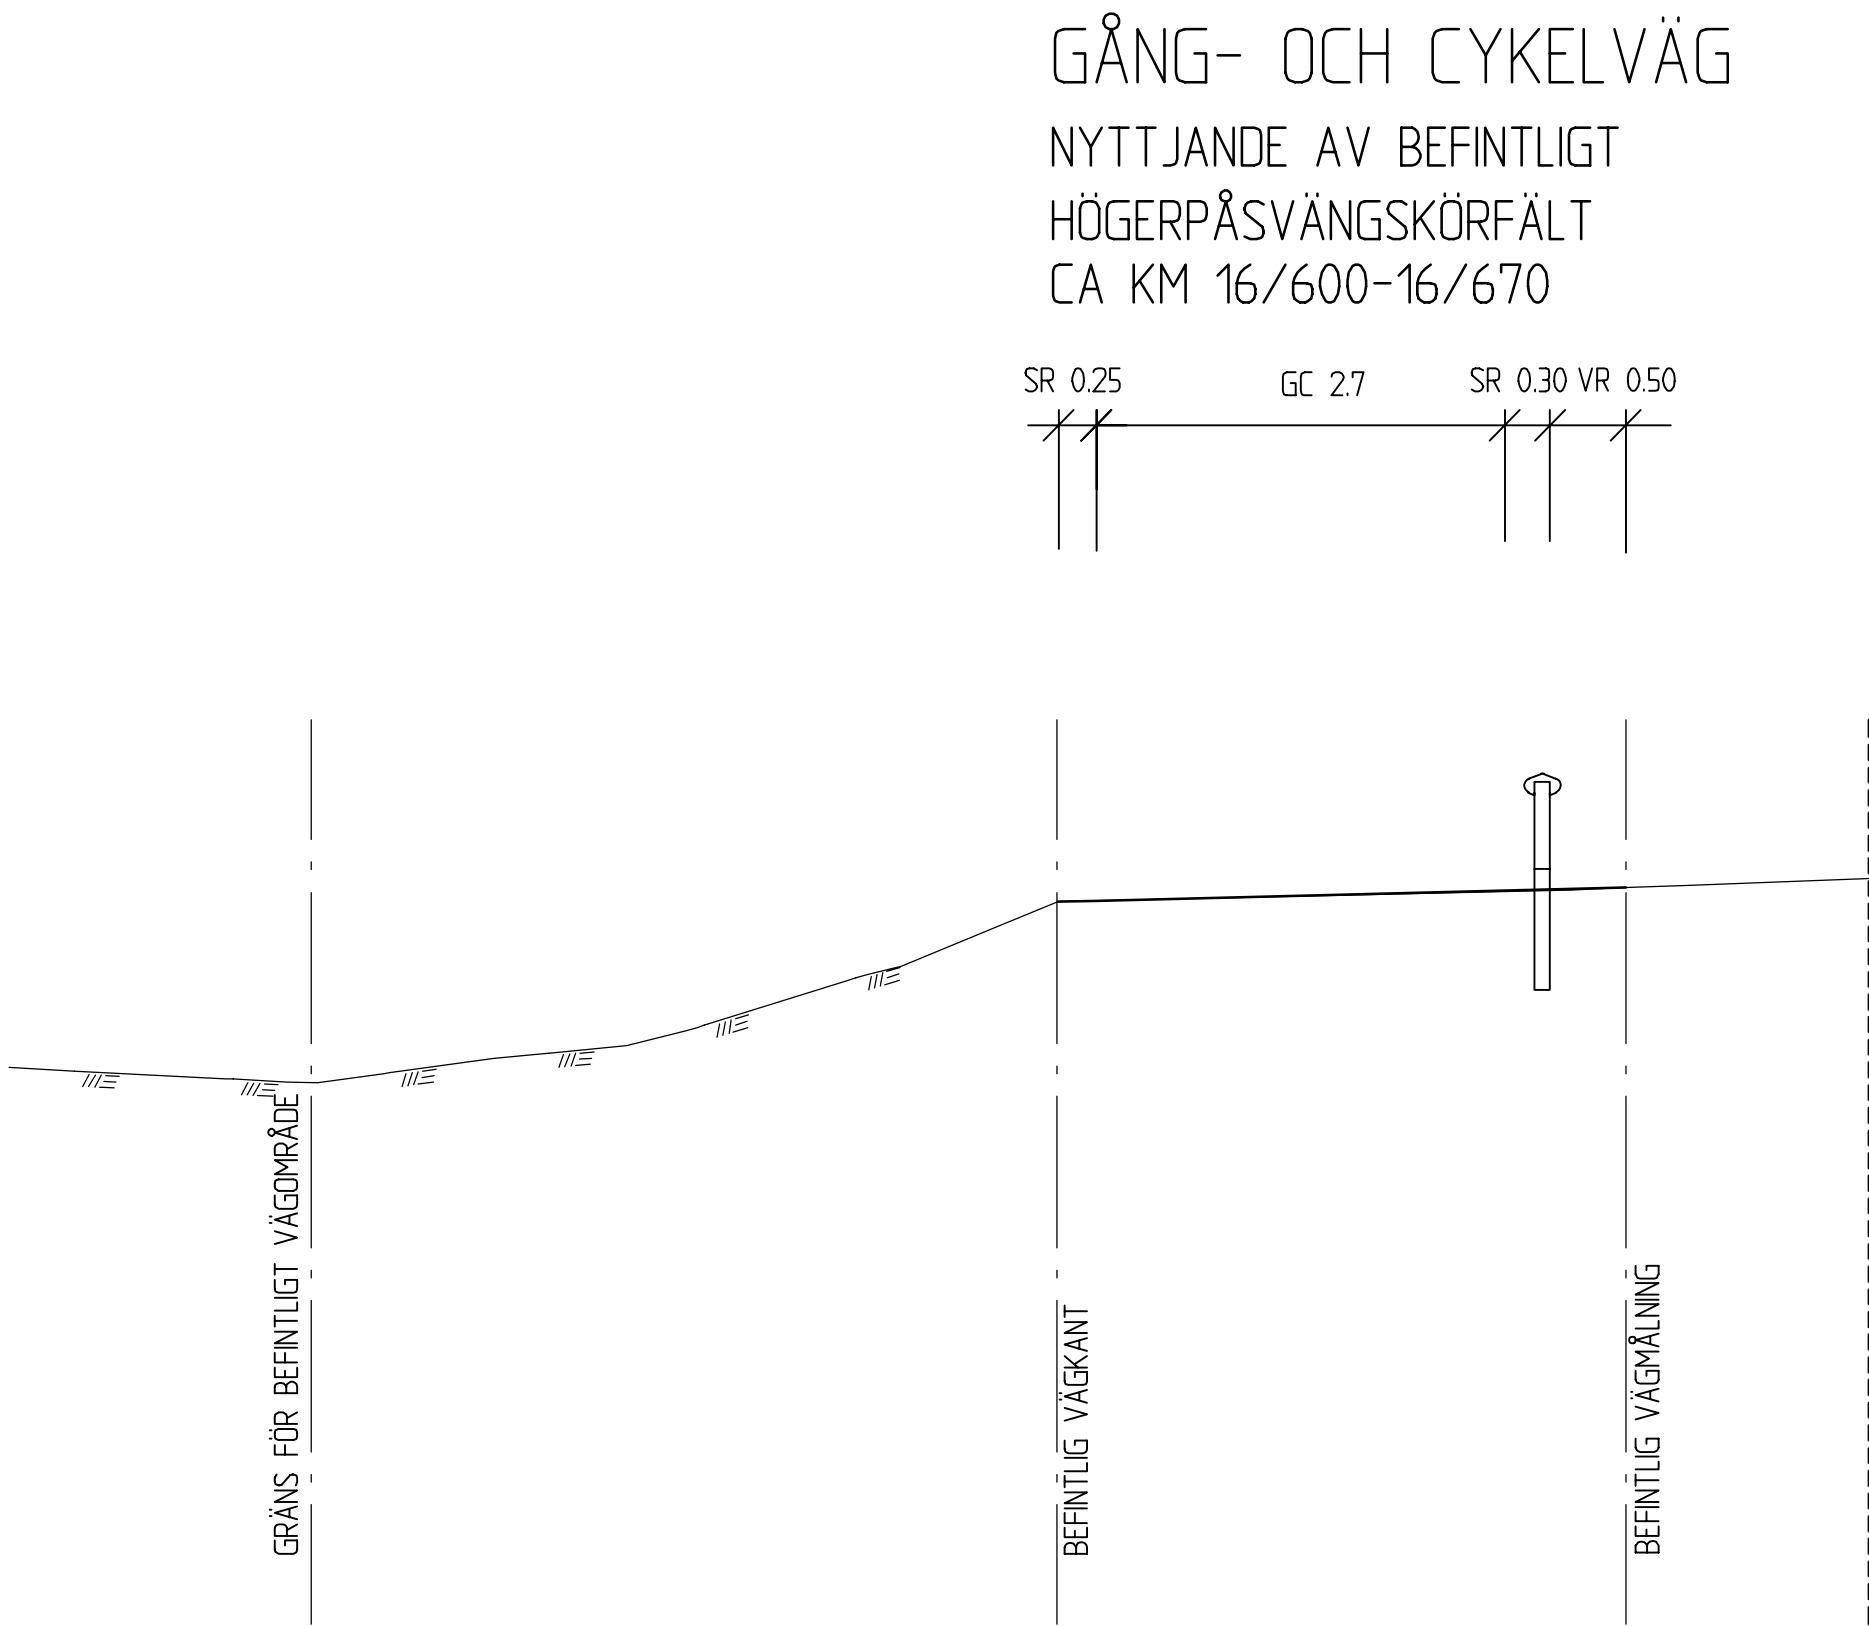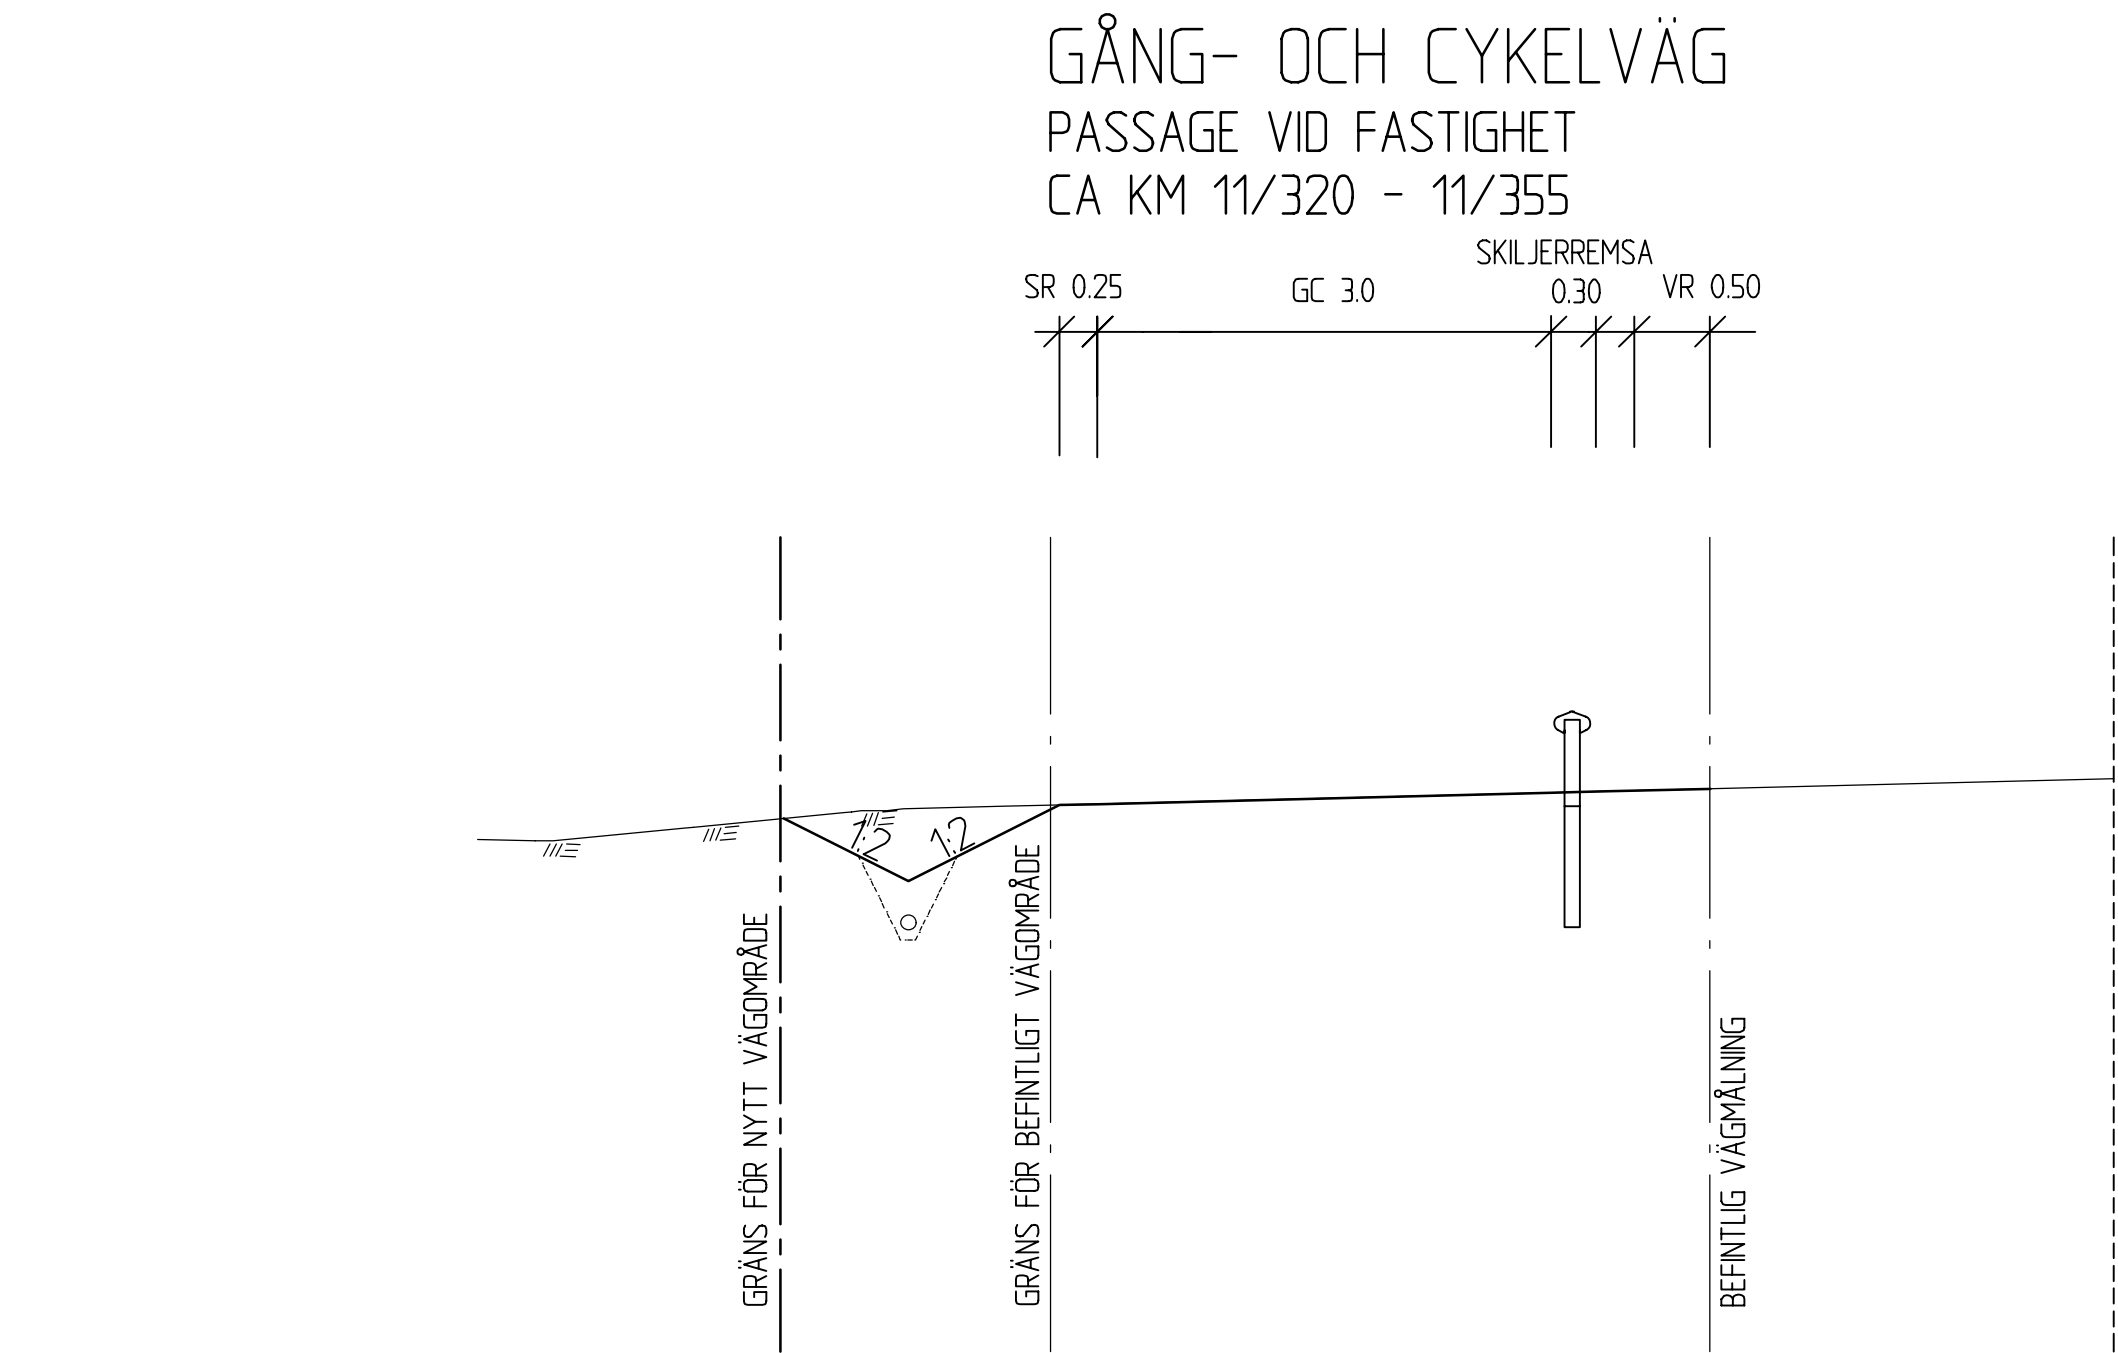


TYP AV PLAN		VÄGPLAN	
GRANSKNINGSSTATUS / SYFTE			
HANDLINGSTYP			
GRANSKNINGSHANDLING			
DATUM		LEVERANS / ÄNDRINGS-PM	
2017-01-20			
OBJEKT			
GC-VÄG UPPSALA- LÖVSTALÖT-BJÖRKLINGE			
DELOMRÅDE / BANDEL			
1 VÄG 600			
ANLÄGGNINGSDDEL			
00			
OBJEKTNUMMER / KM		KONSTRUKTIONSNUMMER	
145014			
BESTÄLLARE		LEVERANTÖR	
 TRAFIKVERKET		 SWECO	
SKAPAD AV		UPPDRAGSGENOMFÖRARE	
SEBERF		2185030	
GODKÄND AV		ÄNDRING	
SERUND		JÖNKÖPING	
RITNINGSTYP			
SEKTIONS-RITNING			
TEKNIKOMRÅDE / INNEHÅLL			
VÄGUTFORMNING OCH TRAFIK			
BESKRIVNING			
TYPSEKTION GC-VÄG OCH VÄG 600 PASSAGE VID FASTIGHET NYTTJANDE AV BEFINTLIG HÖGERPÅSVÄNGSKÖRFÄLT			
SKALA		FÖRVALTNINGSNUMMER	
1:50		A1	
RITNINGSGENOMFÖRARE		BLAD	NÄSTA BLAD
1 00 T 04 04			BET

XF: MODELLT000001 2016-11-28 08:53


ALLT PROJEKTERAS ENLIGT BOGGIBUSS

LÄGE:
BHPL RÖBO, RIKTNING MOT BJÖRKLINGE OCH UPPSALA.
BHPL SVISTA, RIKTNING UPPSALA
BHPL ÄRENTUNA VÄGSKÄL, RIKTNING MOT BJÖRKLINGE OCH UPPSALA.
BHPL LÖVSTA SÖDRA, RIKTNING MOT BJÖRKLINGE OCH UPPSALA.
BHPL HÖGSTA MACKEN, RIKTNING MOT BJÖRKLINGE OCH UPPSALA.


UTFORMNING AV FICKHÅLLPLATS VID VR 80-100 I LANDSBYGSMILJÖ
PLATTFORM TYP 4 ANPASSAS TILL BUSSHÅLLPLATS MED 1-20 PÅ/AVSTIGANDE PER DAG

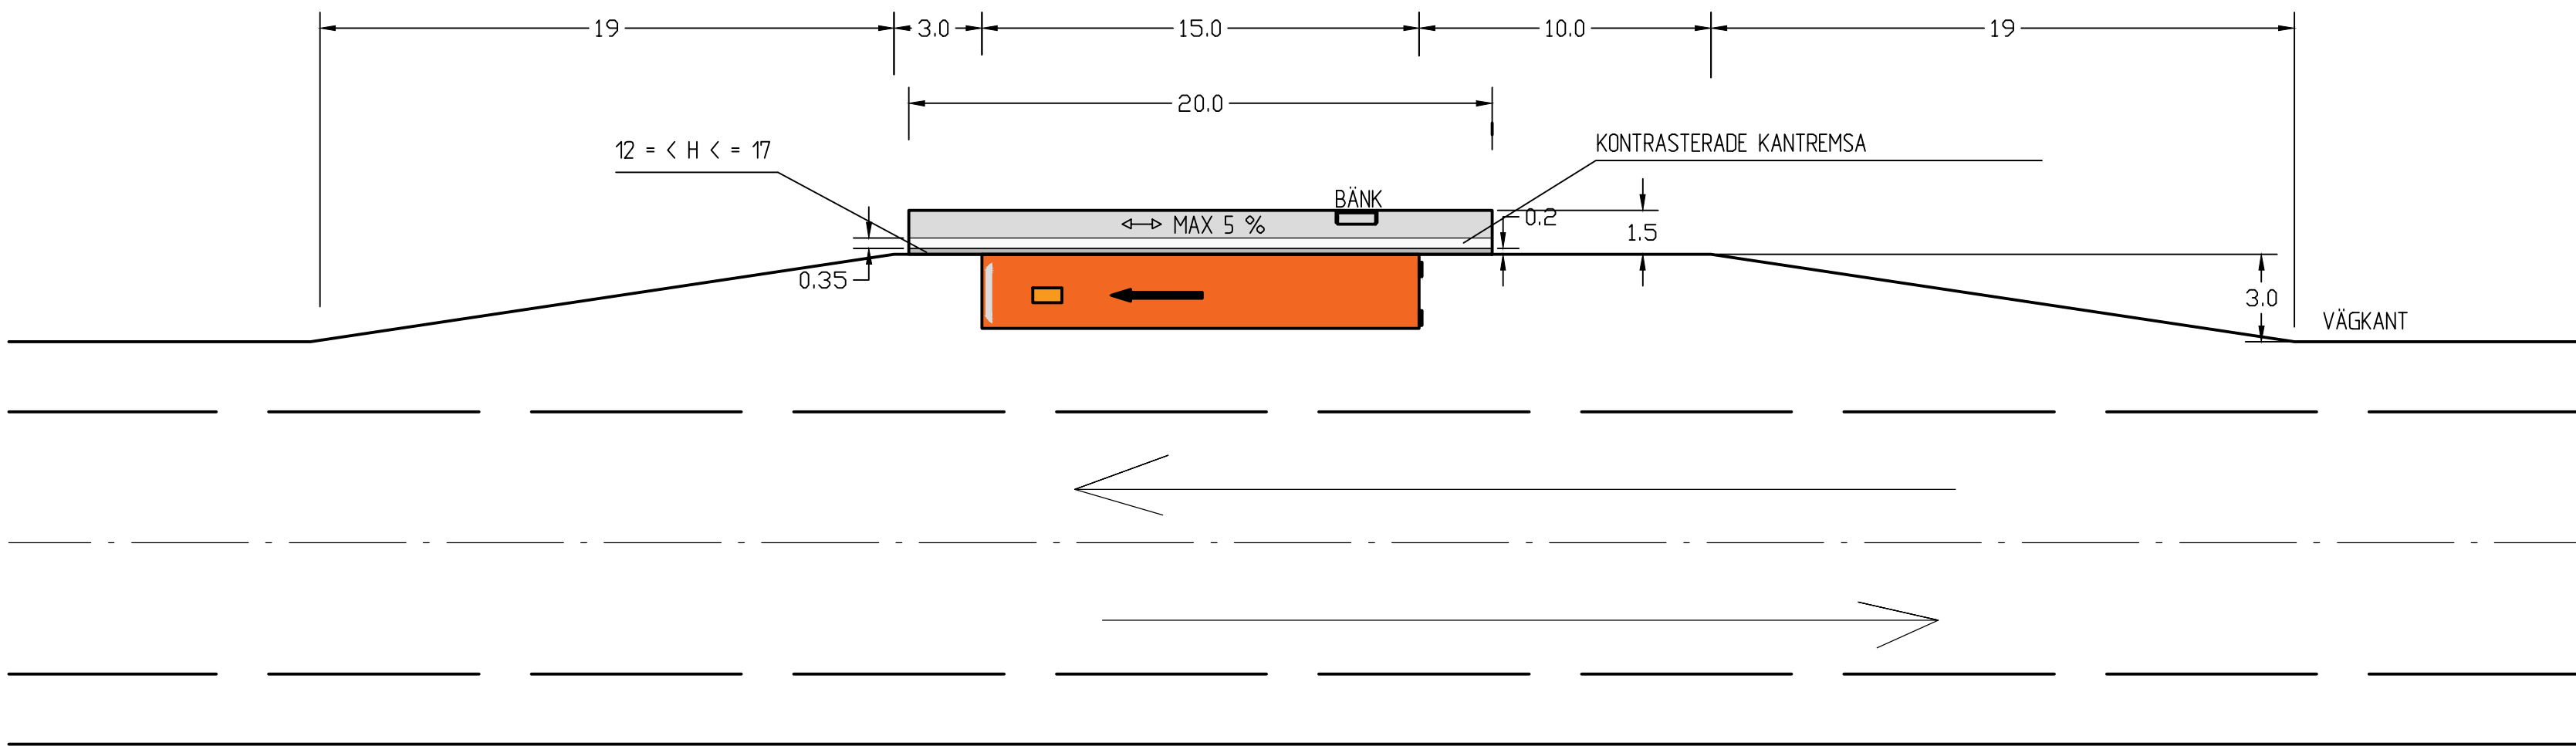

PLATTFORM TYP 2 ANPASSAS TILL BUSSHÅLLPLATS MED 21-50 PÅ/AVSTIGANDE PER DAG

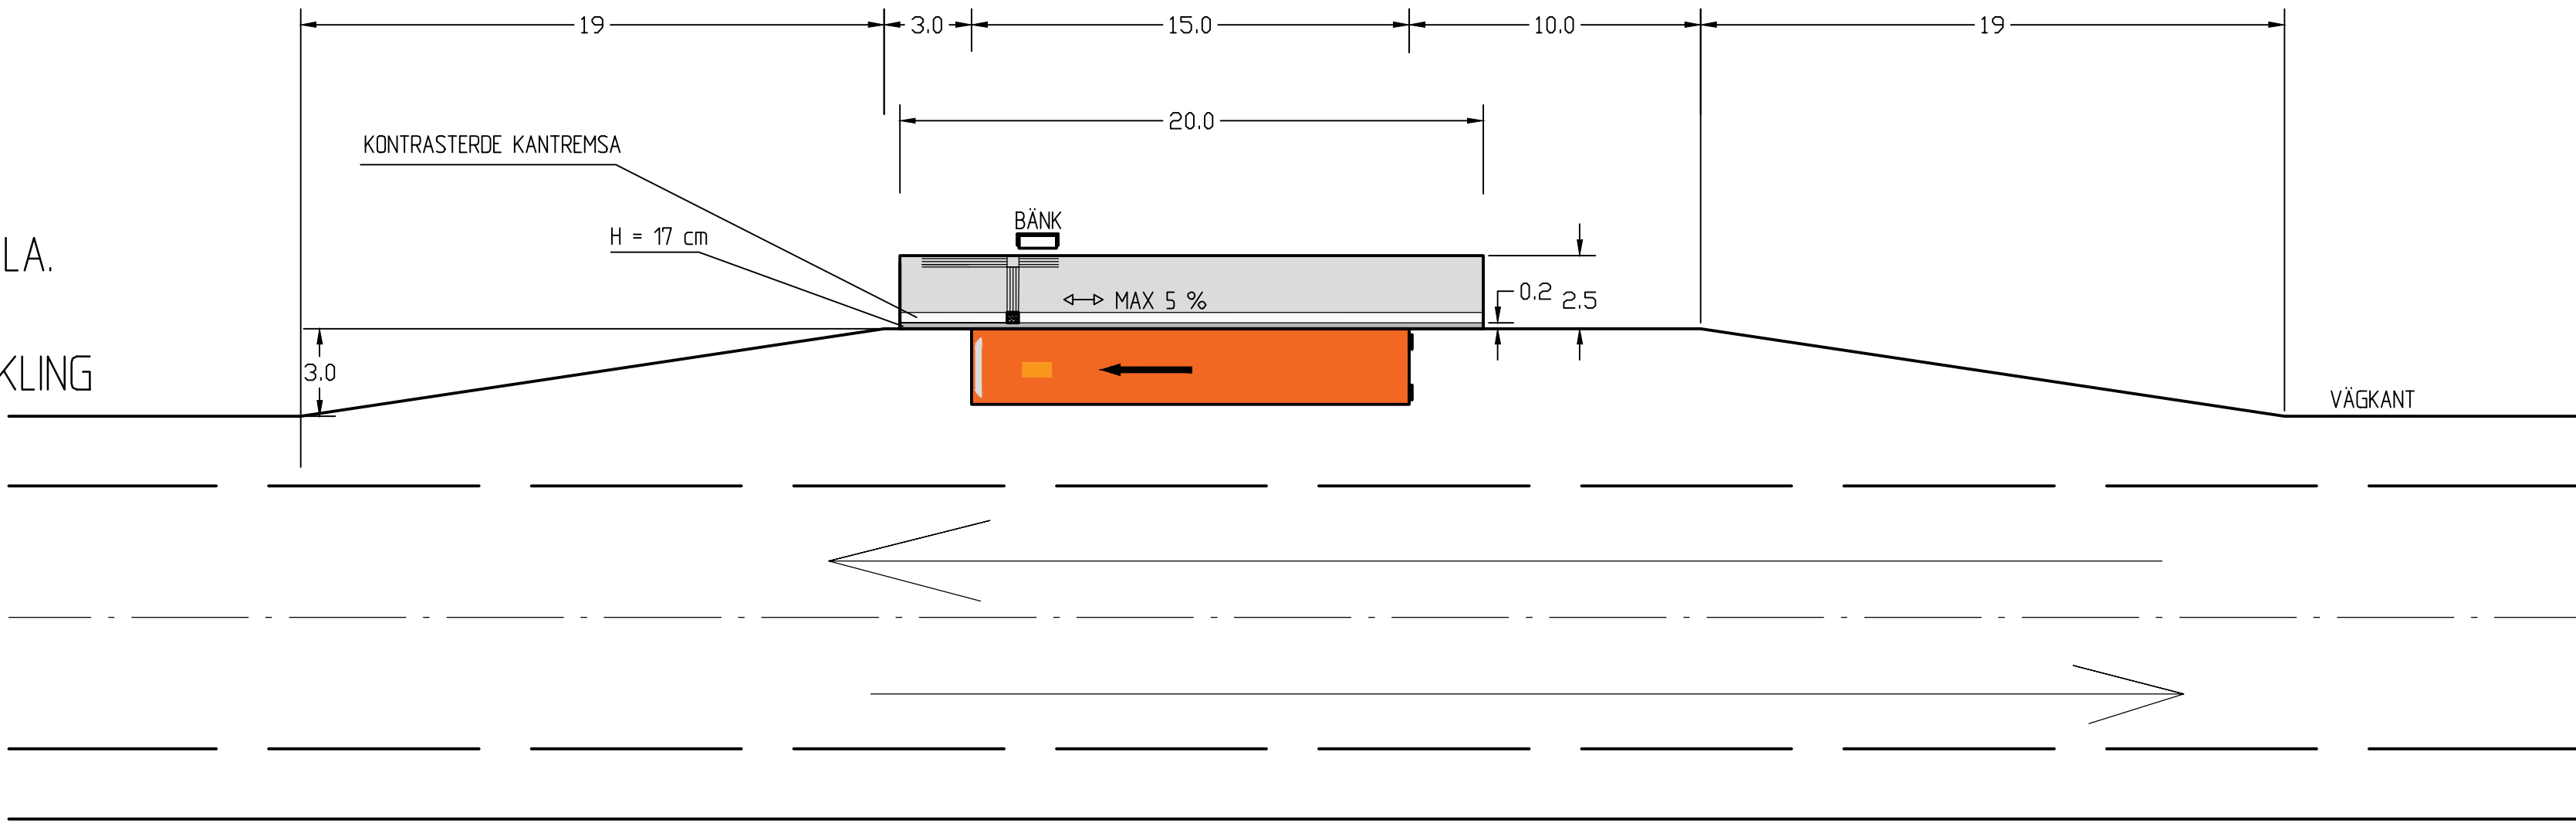

PLATTFORM TYP 1 ANPASSAS TILL BUSSHÅLLPLATS MED >50 PÅ/AVSTIGANDE PER DAG

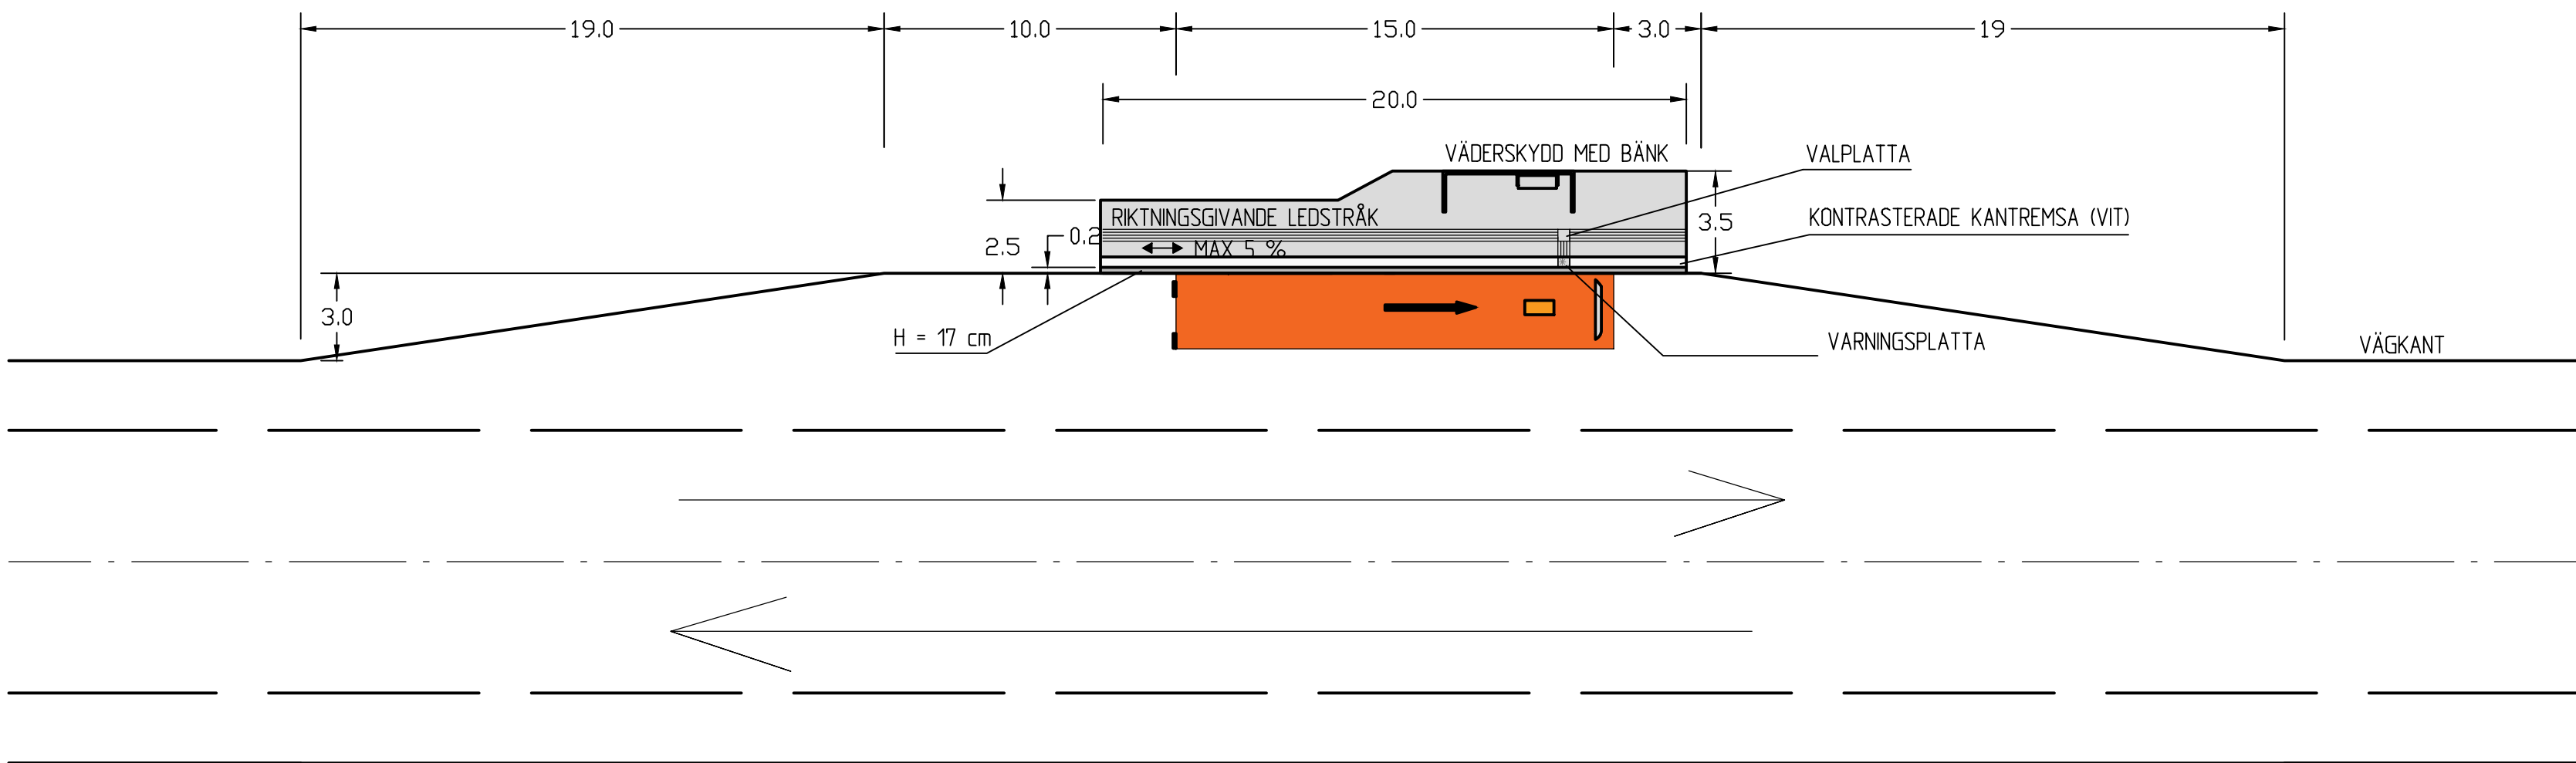

LÄGE:
BHP BJÖRKLINGEGÅRDEN, RIKTNING MOT UPPSALA.
BHP BJÖRKLINGE SÖDRA, RIKTNING MOT BJÖRKLINGE.

TYP AV PLAN		VÄGPLAN	
GRANSKNINGSSTATUS / SYFTE			
HANDLINGSTYP			
GRANSKNINGSHANDLING			
DATUM		LEVERANS / ÄNDRINGS-PM	
2017-01-20			
OBJEKT			
GC-VÄG UPPSALA- LÖVSTALÖT-BJÖRKLINGE			
DELOMRÅDE / BANDEL			
1 VÄG 600			
ANLÄGGNINGSDDEL			
00			
OBJEKTNUMMER / KM		KONSTRUKTIONNUMMER	
145014			
BESTÄLLARE		LEVERANTÖR	
 TRAFIKVERKET		SWECO 	
SKAPAD AV		UPPDRAGSGNUMMER	
SEBERF		2185030	
GODKÄND AV		AVDELNING	
SERUND		JÖNKÖPING	
RITNINGSTYP			
SEKTIONS-RITNING			
TEKNIKOMRÅDE / INNEHÅLL			
VÄGUTFORMNING OCH TRAFIK			
BESKRIVNING			
UTFORMNING BUSSHÅLLPLATSER			
SKALA		FÖRVALTNINGSNUMMER	
1:200		A1	
RITNINGSGRUPP		BLAD	NÄSTA BLAD
1 00 T 04 05			BET

Proj. N. 1245-218503-000-1, Leverantör: SWECO, Uppdragsnr: 2185030, Uppdragsnamn: GC-VÄG UPPSALA-LÖVSTALÖT-BJÖRKLINGE, Skapad: 2017-01-20 08:53