

Skapat av (Efternamn, Förnamn, org) Rundblad Id, IVv4 Konsult	Dokumentdatum 2017-01-20	Ev. ärendenummer TRV2014/62955
--	-----------------------------	-----------------------------------

Vägplan

för anläggning av gång- och cykelväg delen Uppsala- Björklinge i Uppsala kommun, Uppsala län.

Ritningsförteckning

Flik	Ritningsnummer	Ritningens benämning	Skala	Ritningsdatum	Rev	Rev datum
	1 00 T 01 01	Översiktsplan KM 0/065 – 16/670	1:25000	2017-01-20		
	1 00 T 02 01	Plankarta KM 0/065-0/480 KM 0/480-1/060	1:1000	2017-01-20		
	1 00 T 02 02	Plankarta KM 1/060-1/640 KM 1/640-2/200	1:1000	2017-01-20		
	1 00 T 02 03	Plankarta KM 2/220-2/810 KM 2/810-3/390	1:1000	2017-01-20		
	1 00 T 02 04	Plankarta KM 3/390-3/970 KM 3/970-4/560	1:1000	2017-01-20		
	1 00 T 02 05	Plankarta KM 4/560-5/140 KM 5/140-5/720	1:1000	2017-01-20		
	1 00 T 02 06	Plankarta KM 5/720-6/310 KM 6/310-6/890	1:1000	2017-01-20		
	1 00 T 02 07	Plankarta KM 6/890-7/480 Befintlig GC-väg(7/480-8/060)	1:1000	2017-01-20		
	1 00 T 02 08	Plankarta Befintlig GC-väg(8/060-8/640) KM 8/640-9/230	1:1000	2017-01-20		
	1 00 T 02 09	Plankarta KM-9/230-9/820 KM 9/820-10/390	1:1000	2017-01-20		




Skapat av (Efternamn, Förnamn, org) Rundbladh Ida, IVvöp4 Konsult	Dokumentdatum 2017-01-20	Ev. ärendenummer TRV2014/62955
--	-----------------------------	-----------------------------------

Flik	Ritningsnummer	Ritningens benämning	Skala	Ritningsdatum	Rev	Rev datum
	1 00 T 02 10	Plankarta KM 10/390-10/970 KM 10/970-11/570	1:1000	2017-01-20		
	1 00 T 02 11	Plankarta KM 11/570-12/150 KM 12/150-12/740	1:1000	2017-01-20		
	1 00 T 02 12	Plankarta KM 12/740-13/320 Km 13/320-13/910	1:1000	2017-01-20		
	1 00 T 02 13	Plankarta KM 13/910-14/490 KM 14/490-15/070	1:1000	2017-01-20		
	1 00 T 02 14	Plankarta KM 15/070-15/670 KM 15/670-16/260	1:1000	2017-01-20		
	1 00 T 02 15	Plankarta KM 16/260-16/670	1:1000	2017-01-20		
	1 00 T 02 21	Illustrationsplan KM 0/065-0/480 KM 0/480-1/060	1:1 000	2017-01-20		
	1 00 T 02 22	Illustrationsplan KM 1/060-1/640 KM 1/640-2/200	1:1 000	2017-01-20		
	1 00 T 02 23	Illustrationsplan KM 2/220-2/810 KM 2/810-3/390	1:1 000	2017-01-20		
	1 00 T 02 24	Illustrationsplan KM 3/390-3/970 KM 3/970-4/560	1:1 000	2017-01-20		
	1 00 T 02 25	Illustrationsplan KM 4/560-5/140 KM 5/140-5/720	1:1 000	2017-01-20		
	1 00 T 02 26	Illustrationsplan KM 5/720-6/310 KM 6/310-6/890	1:1 000	2017-01-20		
	1 00 T 02 27	Illustrationsplan KM 6/890-7/480 Befintlig GC-väg(7/480-8/060)	1:1 000	2017-01-20		



Skapat av (Efternamn, Förnamn, org) Rundbladh Ida, IVvåp4 Konsult	Dokumentdatum 2017-01-20	Ev. ärendenummer TRV2014/62955
--	-----------------------------	-----------------------------------

Flik	Ritningsnummer	Ritningens benämning	Skala	Ritningsdatum	Rev	Rev datum
	1 00 T 02 28	Illustrationsplan Befintlig GC-väg(8/060-8/640) KM 8/640-9/230	1:1000	2017-01-20		
	1 00 T 02 29	Illustrationsplan KM-9/230-9/820 KM 9/820-10/390	1:1 000	2017-01-20		
	1 00 T 02 30	Illustrationsplan KM 10/390-10/970 KM 10/970-11/570	1:1 000	2017-01-20		
	1 00 T 02 31	Illustrationsplan KM 11/570-12/150 KM 12/150-12/740	1:1 000	2017-01-20		
	1 00 T 02 32	Illustrationsplan KM 12/740-13/320 Km 13/320-13/910	1:1 000	2017-01-20		
	1 00 T 02 33	Illustrationsplan KM 13/910-14/490 KM 14/490-15/070	1:1 000	2017-01-20		
	1 00 T 02 34	Illustrationsplan KM 15/070-15/670 KM 15/670-16/260	1:1 000	2017-01-20		
	1 00 T 02 35	Illustrationsplan KM 16/260-16/670	1:1000	2017-01-20		
	1 00 T 04 01	Typsektion GC-väg och Väg 600 Räckesseparering , separering med GCM-stöd, passage vid busshållplats	1:50	2017-01-20		
	1 00 T 04 02	Typsektion GC-väg och Väg 600 Friliggande i skärning, passage vid fastighet, passage vid bro	1:50	2017-01-20		
	1 00 T 04 03	Typsektion GC-väg och Väg 600 Sektion längs väg 635, flytta av höjdrygg	1:50	2017-01-20		
	1 00 T 04 04	Typsektion GC-väg och Väg 600 Passage vid fastighet, nyttjande av befintligt högerpåsvängsfält	1:50	2017-01-20		
	1 00 T 04 05	Utformning busshållplatser	1:200	2017-01-20		

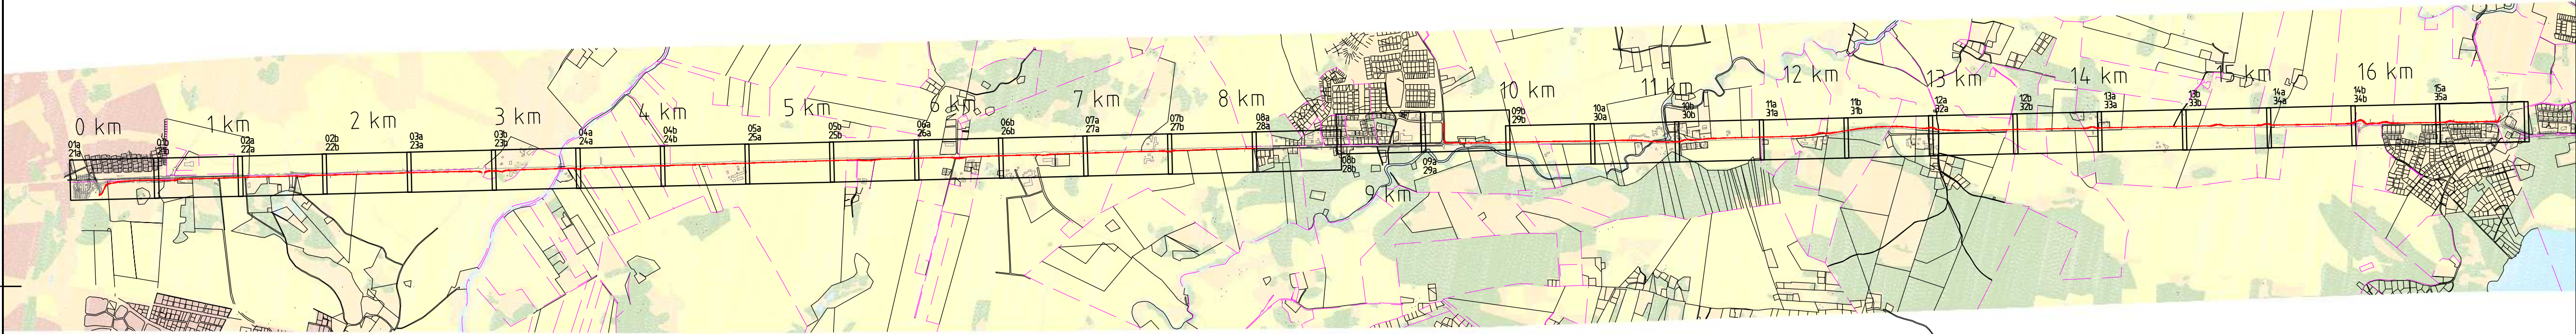

TECKENFÖRKLARING

- NY GC-VÄG
- TRAKTGRÄNS
- FASTIGHETSGRÄNS
- SKOGSMARK
- VATTEN
- ÄNGSMARK
- ÅKERMARK
- ÖVRIG MARK

TYP AV PLAN		VÄGPLAN	
GRANSKNINGSSTATUS / SYFTE			
HANDLINGSTYP			
GRANSKNINGSHANDLING			
DATUM		LEVERANS / ÄNDRINGS-PM	
2017-01-20			
OBJEKT			
GC-VÄG UPPSALA- LÖVSTALÖT-BJÖRKLINGE			
DELOMRÅDE / BÄNDEL			
1 VÄG 600			
ANLÄGGNINGSDEL			
00			
OBJEKTNUMMER / KM		KONSTRUKTIONNUMMER	
145014			
BESTÄLLARE		LEVERANTÖR	
TRAFIKVERKET		SWECO	
SKAPAD AV		UPPDRAGNUMMER	
SEBERF		2185030	
GODKÄND AV		AVDELNING	
SERUND		JÖNKÖPING	
RITNINGSTYP			
ÖVERSIKTSPLAN			
TEKNIKOMRÅDE / INNEHÅLL			
VÄGUTFORMNING OCH TRAFIK			
BESKRIVNING			
GC-VÄG KM 0/000-16/670			
SKALA		FORMAT	
1:25000		A3FF	
RITNINGSNUMMER		FÖRVALTNINGSNUMMER	
1 00 T 01 01			
BLAD		NÄSTA BLAD	
		BET	

TECKENFÖRKLARING
MARKANSPRÅK

- GRÄNS FÖR VÄGOMRÅDE
- AVGRÄNSNING MELLAN OLIKA TYPER AV MARKANSPRÅK
- GRÄNS FÖR DETALJPLAN
- TRAKTGRÄNS
- FASTIGHETSGRÄNS

- V NYTT VÄGOMRÅDE MED VÄGRÄTT
- V2 NYTT VÄGOMRÅDE MED VÄGRÄTT INOM DETALJPLANELAGT OMRÅDE

- T1 TILLFÄLLIG NYTTJANDERRÄTT FÖR FÖRLÄNGNING AV KOPORT, GÄLLER TILL GODKÄND SLUTBESIKTNINGEN OCH 6 MÅNADER FRAMÖVER.
- T2 TILLFÄLLIG NYTTJANDERRÄTT FÖR OMLÄGNING AV DIKE, GÄLLER TILL GODKÄND SLUTBESIKTNINGEN OCH 6 MÅNADER FRAMÖVER.
- T3 TILLFÄLLIG NYTTJANDERRÄTT FÖR UPPLAG, ARBETSMASKINER GÄLLER TILL GODKÄND SLUTBESIKTNINGEN OCH 6 MÅNADER FRAMÖVER.

VERKSAMHETER/ÅTGÄRDER SOM UNDANTAS FRÅN FÖRBUD ENLIGT MILJÖBALKEN
UNDANTAGEN GÄLLER HELA PLANEN
FÖRBUDEN SOM AVSER VERKSAMHET ELLER ÅTGÄRD INOM GENERELLT
BIOTOPSKYDDSDOMRÅDE (7:11 2 st. MB) GÄLLER INTE BYGGANDE AV ALLMÄN VÄG
FÖRBUDEN MOT ÅTGÄRDER INOM STRANDSKYDDSDOMRÅDE (7:15 MB) GÄLLER INTE BYGGANDE AV ALLMÄN VÄG

SKYLDIGHETEN ATT GÖRA ANMÄLAN FÖR SAMRÄD ENLIGT 12:6 MB GÄLLER INTE FÖR DE VERKSAMHETER OCH ÅTGÄRDER SOM BEHOVS FÖR ATT BYGGA VÄGEN OCH SOM FASTSTÄLLS OCH INGÅR I VÄGOMRÅDE FÖR ALLMÄN VÄG ELLER OMRÅDE FÖR TILLFÄLLIG NYTTJANDERRÄTT.

SKYDDÅTGÄRDER OCH FÖRSIKTIGHETSMÅTT
ALLA TRUMMOR SKA KONSTRUERAS SÅ DE INTE UTGÖR VANDRINGSHINDER

ÖVRIGA BETECKNINGAR PÅ PLANKARTAN

- NY GC-VÄG, VÄGBANEKANTER MED HÖJDSÄTTNING
- BIOTOPSKYDD
- STRANDSKYDD

KOORDINATSYSTEM
SYSTEM I PLAN: SWEREF 99 18 00
SYSTEM I HÖJD: RH 2000




TYP AV PLAN		VÄGPLAN	
GRANSKNINGSSTATUS / SYFTE			
HANDLINGSTYP			
GRANSKNINGSHANDLING			
DATUM		LEVERANS / ÄNDRINGS-PM	
2017-01-20			
OBJEKT			
GC-VÄG UPPSALA- LÖVSTALÖT-BJÖRKLINGE			
DELOMRÅDE / BANDEL			
1 VÄG 600			
ANLÄGGNINGSGDEL			
00			
OBJEKTNUMMER / KM		KONSTRUKTIONSNUMMER	
145014			
BESTÄLLARE		LEVERANTÖR	
 TRAFIKVERKET		 sweco	
SKAPAD AV		UPPDRAGSGNUMMER	
SEBERF		2185030	
GODKÄND AV		ÄNDRING	
SERUND		JÖNKÖPING	
RITNINGSTYP			
PLANKARTA			
TEKNIKOMRÅDE / INNEHÅLL			
VÄGUTFORMNING OCH TRAFIK			
BESKRIVNING			
GC-VÄG			
KM 1/060-1/640			
KM 1/640-2/220			
SKALA		FÖRVALTNINGSNUMMER	
1:1000			
RITNINGSNUMMER		BLAD	
1 00 T 02 02		NÄSTA BLAD	
		BET	

2017-01-20 08:57
2017-01-20 08:57
Plankarta 1:1000 GC-VÄG UPPSALA-LÖVSTALÖT-BJÖRKLINGE 2017-01-20 08:57

2017-01-09 08:27
2017-01-09 08:27
2017-01-09 08:27
2017-01-09 08:27
2017-01-09 08:27
2017-01-09 08:27
2017-01-09 08:27
2017-01-09 08:27
2017-01-09 08:27
2017-01-09 08:27

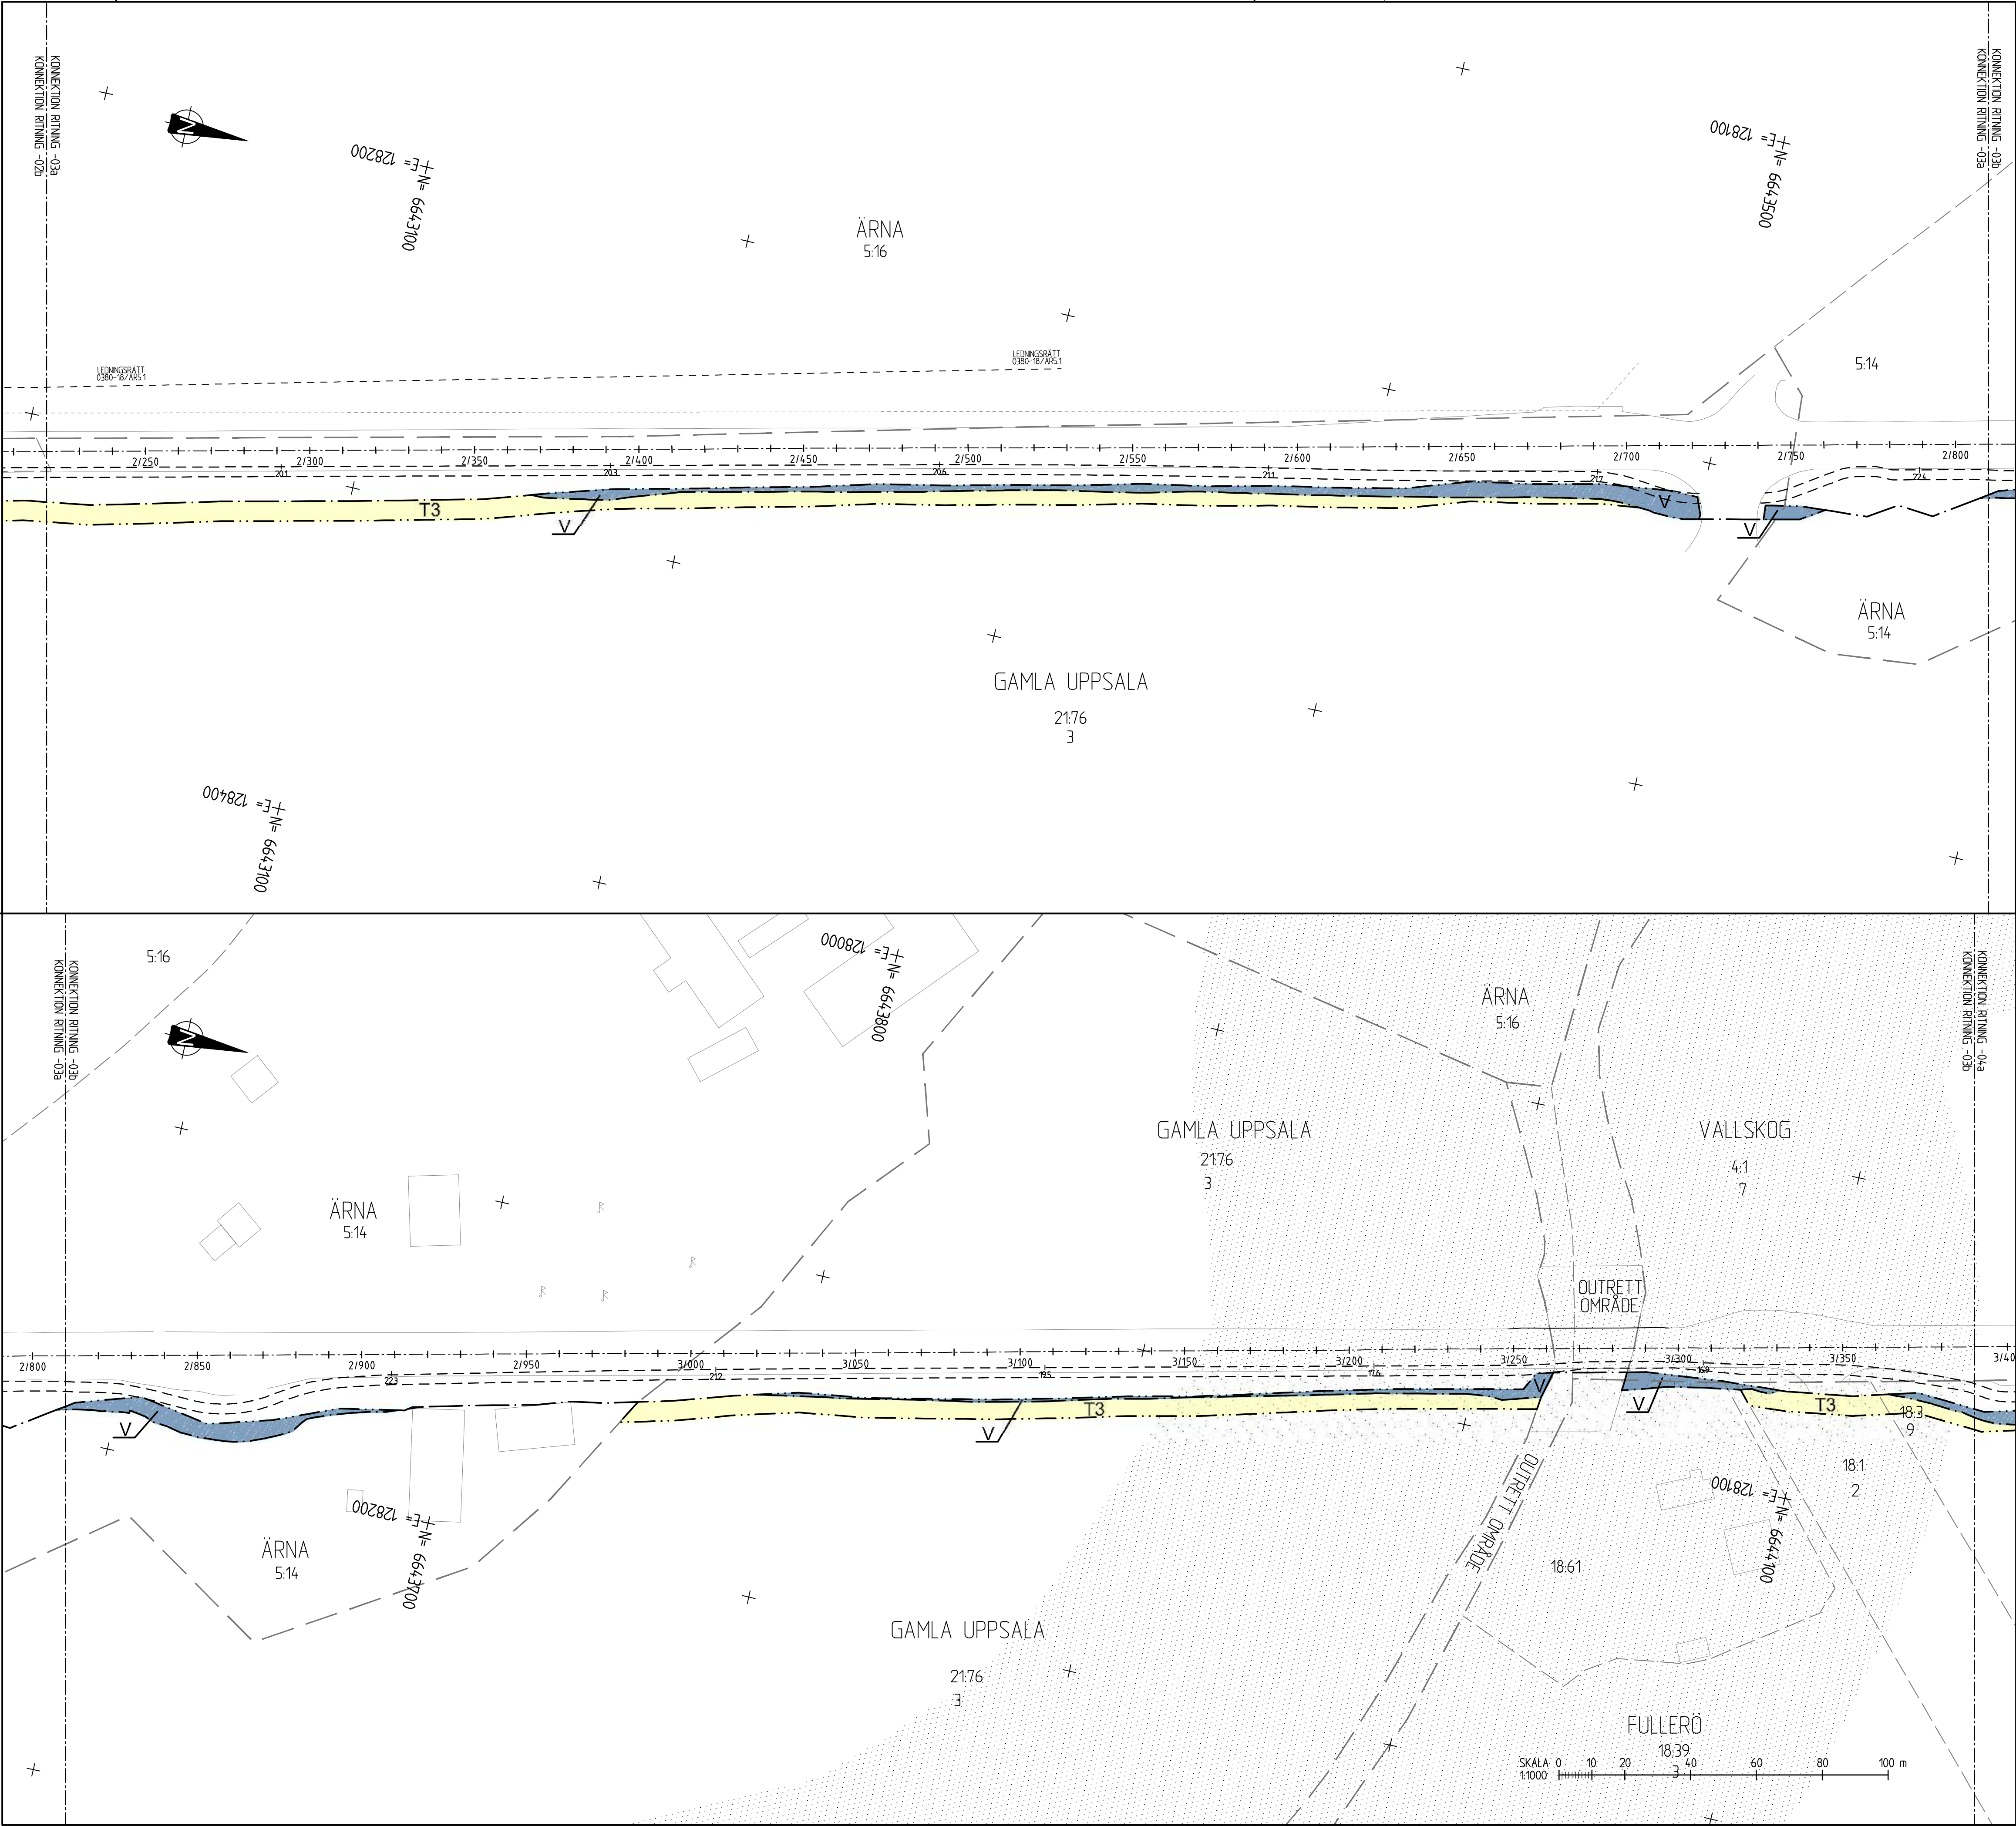

TECKENFÖRKLARING

MARKANSPRÅK

- GRÄNS FÖR VÄGOMRÅDE
- AVGRÄNSNING MELLAN OLIKA TYPER AV MARKANSPRÅK
- GRÄNS FÖR DETALJPLAN
- TRAKTGRÄNS
- FASTIGHETSGRÄNS

V	NYTT VÄGOMRÅDE MED VÄGRÄTT
V2	NYTT VÄGOMRÅDE MED VÄGRÄTT INOM DETALJPLANLAGT OMRÅDE

T1	TILFÄLLIG NYTTJANDERÄTT FÖR FÖRLÄNGNING AV KOPORT, GÄLLER TILL GODKÄND SLUTBESIKTNINGEN OCH 6 MÅNADER FRAMÖVER.
T2	TILFÄLLIG NYTTJANDERÄTT FÖR OMLÄGNING AV DIKE, GÄLLER TILL GODKÄND SLUTBESIKTNINGEN OCH 6 MÅNADER FRAMÖVER.
T3	TILFÄLLIG NYTTJANDERÄTT FÖR UPPLAG, ARBETSMASKINER GÄLLER TILL GODKÄND SLUTBESIKTNINGEN OCH 6 MÅNADER FRAMÖVER.

VERKSAMHETER/ÅTGÄRDER SOM UNDANTAS FRÅN FÖRBUD ENLIGT MILJÖBALKEN

UNDANTAGEN GÄLLER HELA PLANEN

FÖRBUDEN SOM AVSER VERKSAMHET ELLER ÅTGÄRD INOM GENERELLT BIOTOPSKYDDOMRÅDE (7:11 2 st. MB) GÄLLER INTE BYGGANDE AV ALLMÄN VÄG

FÖRBUDEN MOT ÅTGÄRDER INOM STRANDSKYDDOMRÅDE (7:15 MB) GÄLLER INTE BYGGANDE AV ALLMÄN VÄG

SKYLDIGHETEN ATT GÖRA ANMÄLAN FÖR SAMRÄD ENLIGT 12:6 MB GÄLLER INTE FÖR DE VERKSAMHETER OCH ÅTGÄRDER SOM BEHOVS FÖR ATT BYGGA VÄGEN OCH SOM FASTSTÄLLS OCH INGÅR I VÄGOMRÅDE FÖR ALLMÄN VÄG ELLER OMRÅDE FÖR TILFÄLLIG NYTTJANDERÄTT.

SKYDDÅTGÄRDER OCH FÖRSIKTIGHETSMÅTT

ALLA TRUMMOR SKA KONSTRUERAS SÅ DE INTE UTGÖR VANDRINGSHINDER

ÖVRIGA BETECKNINGAR PÅ PLANKARTAN

5/300	5/350
NY GC-VÄG, VÄGBANEKANTER MED HÖJDSÄTTNING	
BIOTOPSKYDD	
STRANDSKYDD	

KOORDINATSYSTEM

SYSTEM I PLAN: SWEREF 99 18 00
SYSTEM I HÖJD: RH 2000

15a
14b
14a
13b
13a
12b
12a
11b
11a
10b
10a
09b
09a
08b
08a
07b
07a
06b
06a
05b
05a
04b
04a
03b
03a
02b
02a
01b
01a

TYP AV PLAN		VÄGPLAN	
GRANSKNINGSSTATUS / SYFTE			
HANDLINGSTYP		GRANSKNINGSHANDLING	
DATUM	2017-01-20	LEVERANS / INDRINGS-PM	
OBJEKT	GC-VÄG UPPSALA-LÖVSTALÖT-BJÖRKLINGE		
DELOMRÅDE / BANDEL	1 VÄG 600		
ANLÄGGNINGSGDEL	00		
OBJEKTNUMMER / KM	145014	KONSTRUKTIONNUMMER	
BESTÄLLARE	TRAFIKVERKET	LEVERANTÖR	SWECO
SKAPAD AV	SEBERF	UPPDRAGSNUMMER	2185030
GODKÄND AV	SERUND	AVDELNING	JÖNKÖPING
RITNINGSTYP	PLANKARTA		
TEKNIKOMRÅDE / INNEHÅLL	VÄGUTFORMNING OCH TRAFIK		
BESKRIVNING	GC-VÄG KM 2/220-2/810 KM 2/810-3/390		
SKALA	1:1000	FORMAT	A1
RITNINGNUMMER	1 00 T 02 03	FÖRVALTNINGSNUMMER	
BLAD		NÄSTA BLAD	BET


Blad 14 0205 0285030 0000 1. Genomförande 3D, LÖVSTALÖT-BJÖRKLINGE, 1:1000, 2017-01-20, 1:02, 1:02, 1:02, 1:02, 1:02, 1:02, 1:02, 1:02, 1:02, 1:02



Training: M:\2185\2185030\000\3_Genomforande\36_CAD\VMN145014.VP\T\RiIDel\100T0204.dwg Skapad av: Bergkvist Marlin 2017 1 09 09:02

REF	MODEL	DATE	TIME
	MODEL1X1009704	2017-01-09	08:57
	MODEL1T000201	2016-08-16	12:05
	MODEL1T009201	2016-11-28	12:44
	MODEL1T009301	2016-11-28	11:39
	MODEL1T009302	2016-11-28	12:42
	MODEL1T0000202	2016-11-28	12:42
	MODEL1T0000206	2016-12-21	12:57
	MODEL1T0096004	2016-09-19	10:05
	MODEL1T0095001	2016-12-21	13:07

2017-01-02 08:27
2017-01-02 08:27
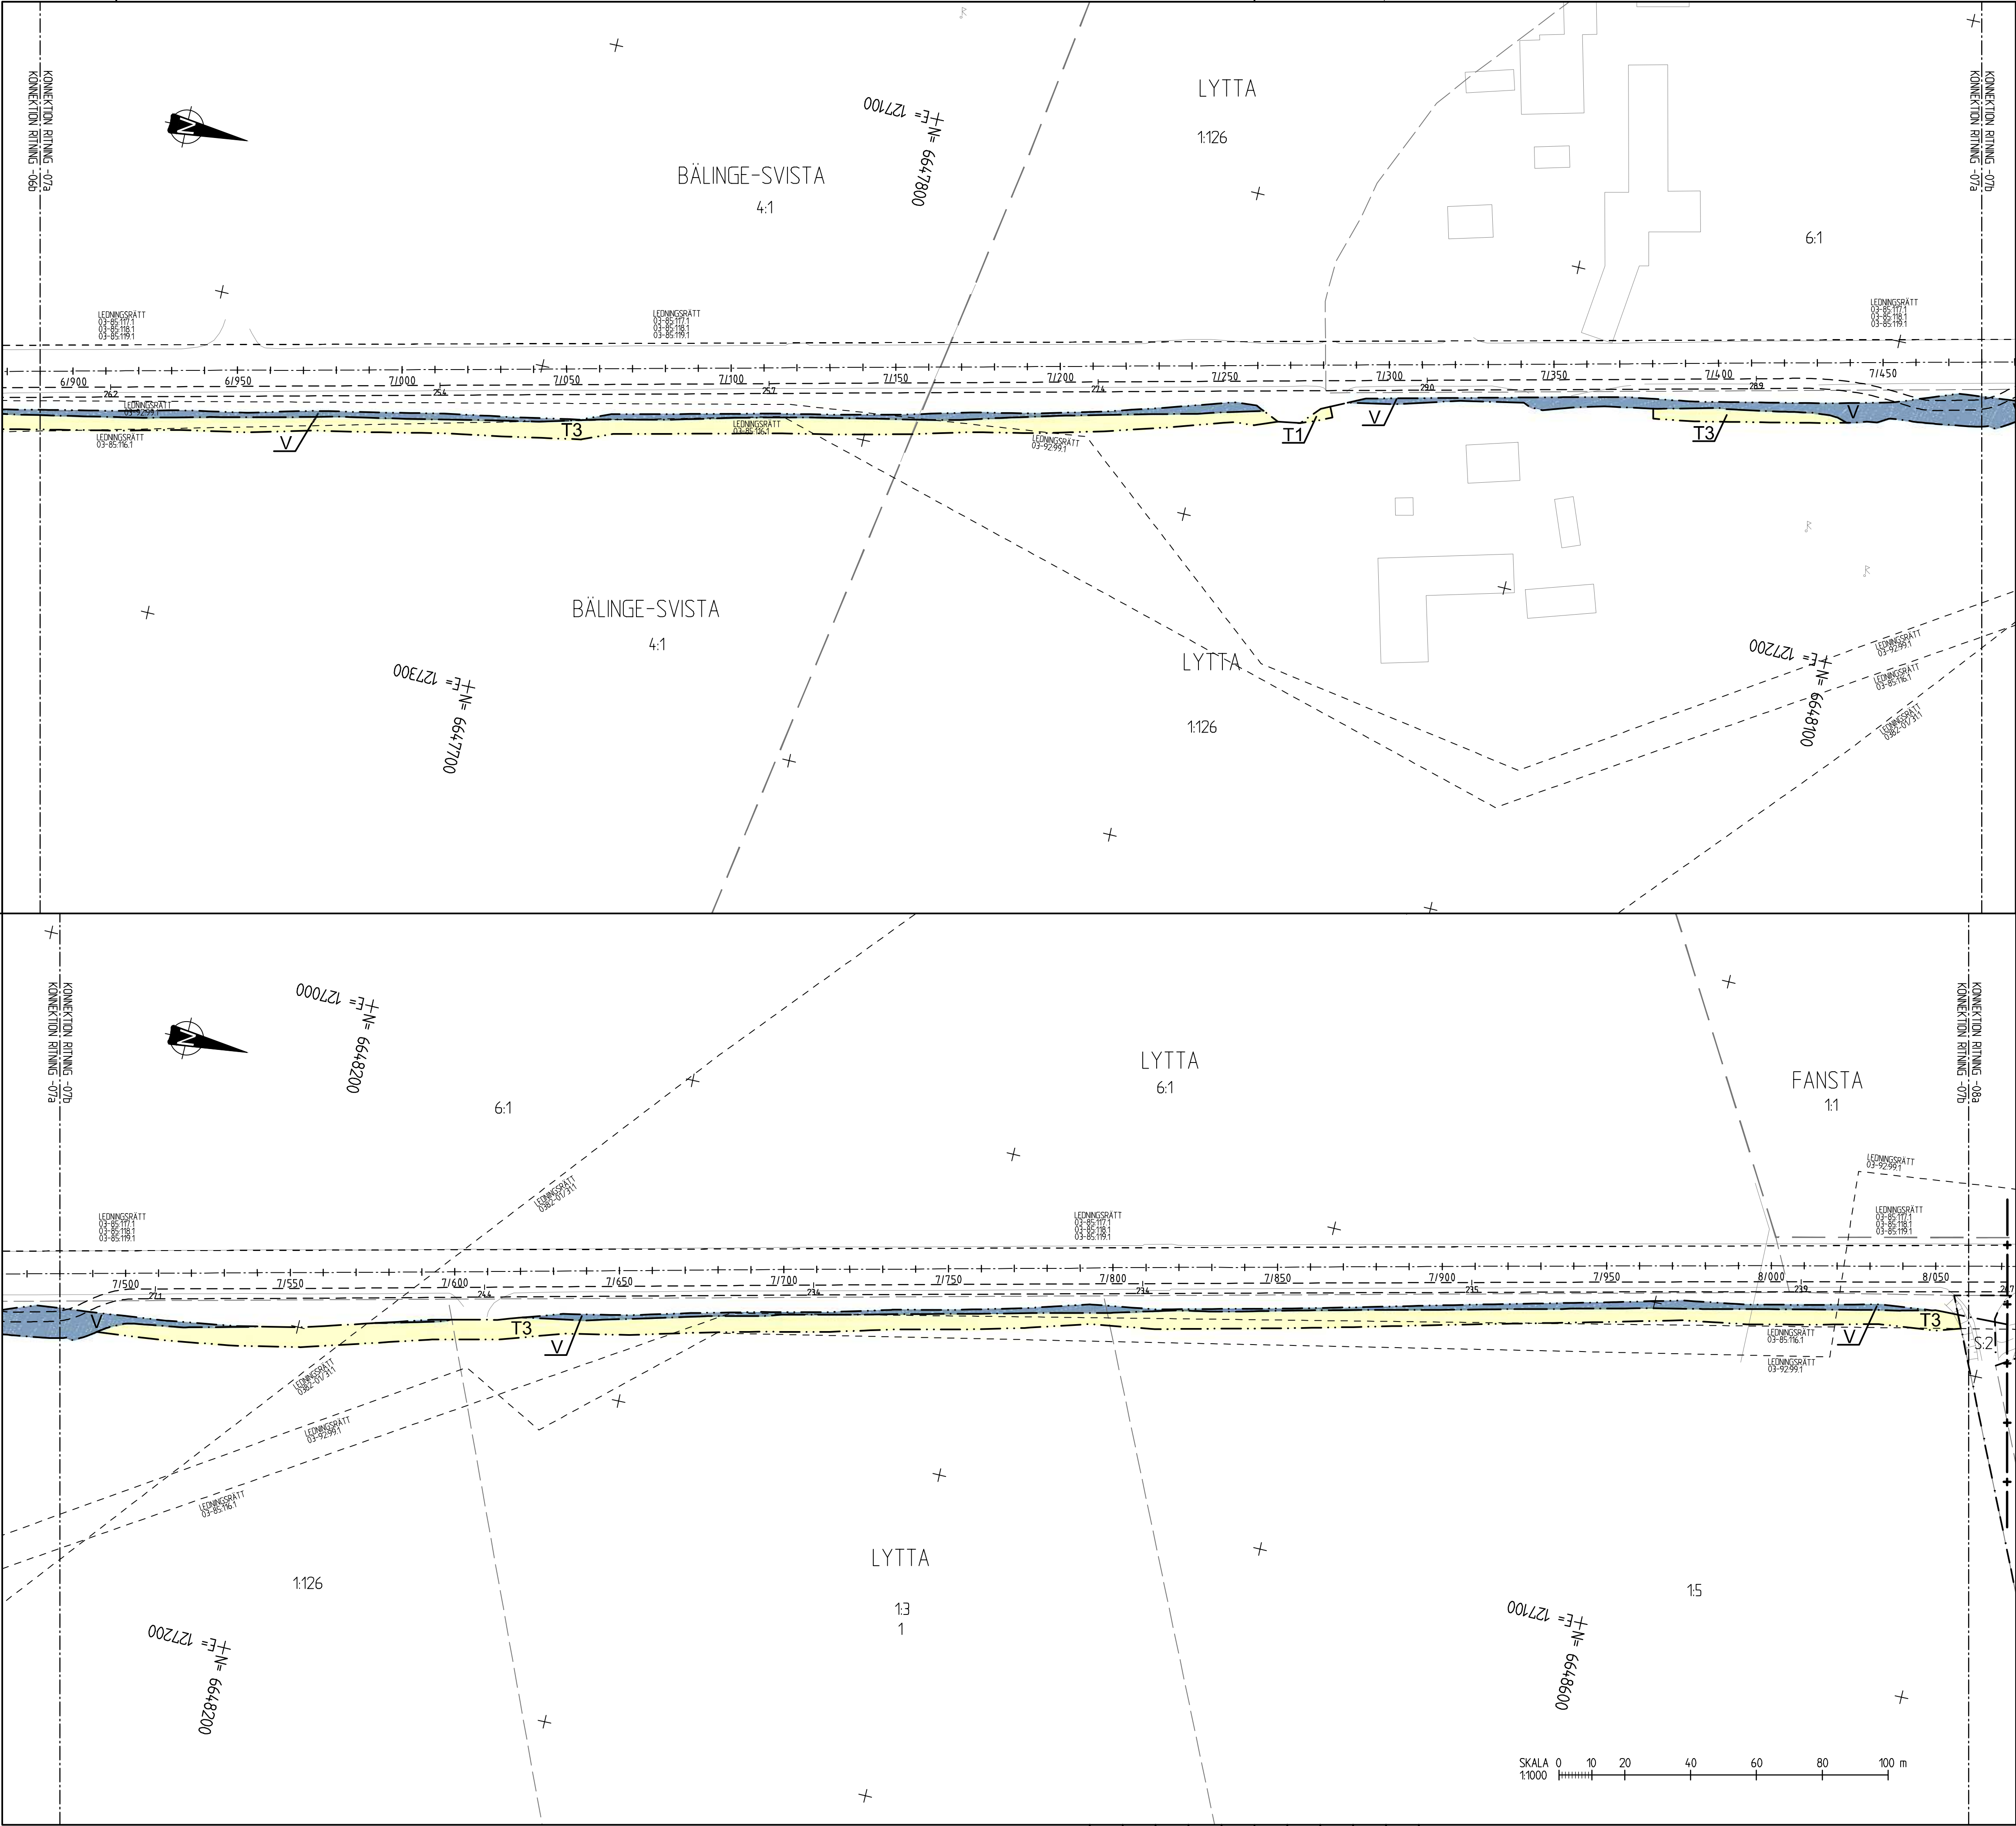

TECKENFÖRKLARING

MARKANSPRÅK

- GRÄNS FÖR VÄGOMRÅDE
- AVGRÄNSNING MELLAN OLIKA TYPER AV MARKANSPRÅK
- GRÄNS FÖR DETALJPLAN
- TRAKTGRÄNS
- FASTIGHETSGRÄNS

- V** NYTT VÄGOMRÅDE MED VÄGRÄTT
- V2** NYTT VÄGOMRÅDE MED VÄGRÄTT INOM DETALJPLANLAGT OMRÅDE

- T1** TILLFÄLLIG NYTTJANDERÄTT FÖR FÖRLÄNGNING AV KOPORT, GÄLLER TILL GODKÄND SLUTBESIKTNINGEN OCH 6 MÅNADER FRAMÖVER.
- T2** TILLFÄLLIG NYTTJANDERÄTT FÖR OMLÄGNING AV DIKE, GÄLLER TILL GODKÄND SLUTBESIKTNINGEN OCH 6 MÅNADER FRAMÖVER.
- T3** TILLFÄLLIG NYTTJANDERÄTT FÖR UPPLAG, ARBETSMASKINER GÄLLER TILL GODKÄND SLUTBESIKTNINGEN OCH 6 MÅNADER FRAMÖVER.

VERKSAMHETER/ÅTGÄRDER SOM UNDANTAS FRÅN FÖRBUD ENLIGT MILJÖBALKEN

UNDANTAGEN GÄLLER HELA PLANEN

FÖRBUDEN SOM AVSER VERKSAMHET ELLER ÅTGÄRD INOM GENERELLT BIOTOPSKYDDOMRÅDE (7:11 2 st. MB) GÄLLER INTE BYGGANDE AV ALLMÄN VÄG

FÖRBUDEN MOT ÅTGÄRDER INOM STRANDSKYDDOMRÅDE (7:15 MB) GÄLLER INTE BYGGANDE AV ALLMÄN VÄG

SKYLDIGHETEN ATT GÖRA ANMÄLAN FÖR SAMRÄD ENLIGT 12:6 MB GÄLLER INTE FÖR DE VERKSAMHETER OCH ÅTGÄRDER SOM BEHOVS FÖR ATT BYGGA VÄGEN OCH SOM FASTSTÄLLS OCH INGÅR I VÄGOMRÅDE FÖR ALLMÄN VÄG ELLER OMRÅDE FÖR TILLFÄLLIG NYTTJANDERÄTT.

SKYDDÅTGÄRDER OCH FÖRSIKTIGHETSMÅTT

ALLA TRUMMOR SKA KONSTRUERAS SÅ DE INTE UTGÖR VANDRINGSHINDER

ÖVRIGA BETECKNINGAR PÅ PLANKARTAN

- NY GC-VÄG, VÄGBANEKANTER MED HÖJDSÄTTNING
- BIOTOPSKYDD
- STRANDSKYDD

KOORDINATSYSTEM

SYSTEM I PLAN: SWEREF 99 18 00
SYSTEM I HÖJD: RH 2000

15a
14b
14a
13b
13a
12b
12a
11b
11a
10b
10a
09b
09a
08b
08a
07b
07a
06b
06a
05b
05a
04b
04a
03b
03a
02b
02a
01b
01a

TYP AV PLAN		VÄGPLAN	
GRANSKNINGSSTATUS / SYFTE			
HANDLINGSTYP		GRANSKNINGSHANDLING	
DATUM	2017-01-20	LEVERANS / INDRIFNING	
OBJEKT			
GC-VÄG UPPSALA-LÖVSTALÖT-BJÖRKLINGE			
DELOMRÅDE / BANDEL			
1 VÄG 600			
ANLÄGGNINGSGDEL			
00			
OBJEKTNUMMER / KM		KONSTRUKTIONSNUMMER	
145014			
BESTÄLLARE		LEVERANTÖR	
TRAFIKVERKET		SWECO	
SKAPAD AV		UPPDRAGSGNUMMER	
SEBERF		2185030	
GODKÄND AV		AVDELNING	
SERUND		JÖNKÖPING	
RITNINGSTYP			
PLANKARTA			
TEKNIKOMRÅDE / INNEHÅLL			
VÄGUTFORMNING OCH TRAFIK			
BESKRIVNING			
GC-VÄG			
KM 6/890-7/480			
BEFINTLIG GC-VÄG(7/480-8/060)			
SKALA	FORMAT	FÖRVALTNINGSNUMMER	
1:1000	A1		
RITNINGSNUMMER	BLAD	NÄSTA BLAD	BET
1 00 T 02 07			

Blad 14 0205 0285030 000 1, Leverantör: SWECO, Uppdragsnr: 2185030, Uppdragsnamn: GC-VÄG UPPSALA-LÖVSTALÖT-BJÖRKLINGE, Skapad av: Seberf, Godkänd av: Serund, Ritningsnr: 1 00 T 02 07, Datum: 2017-01-20

