

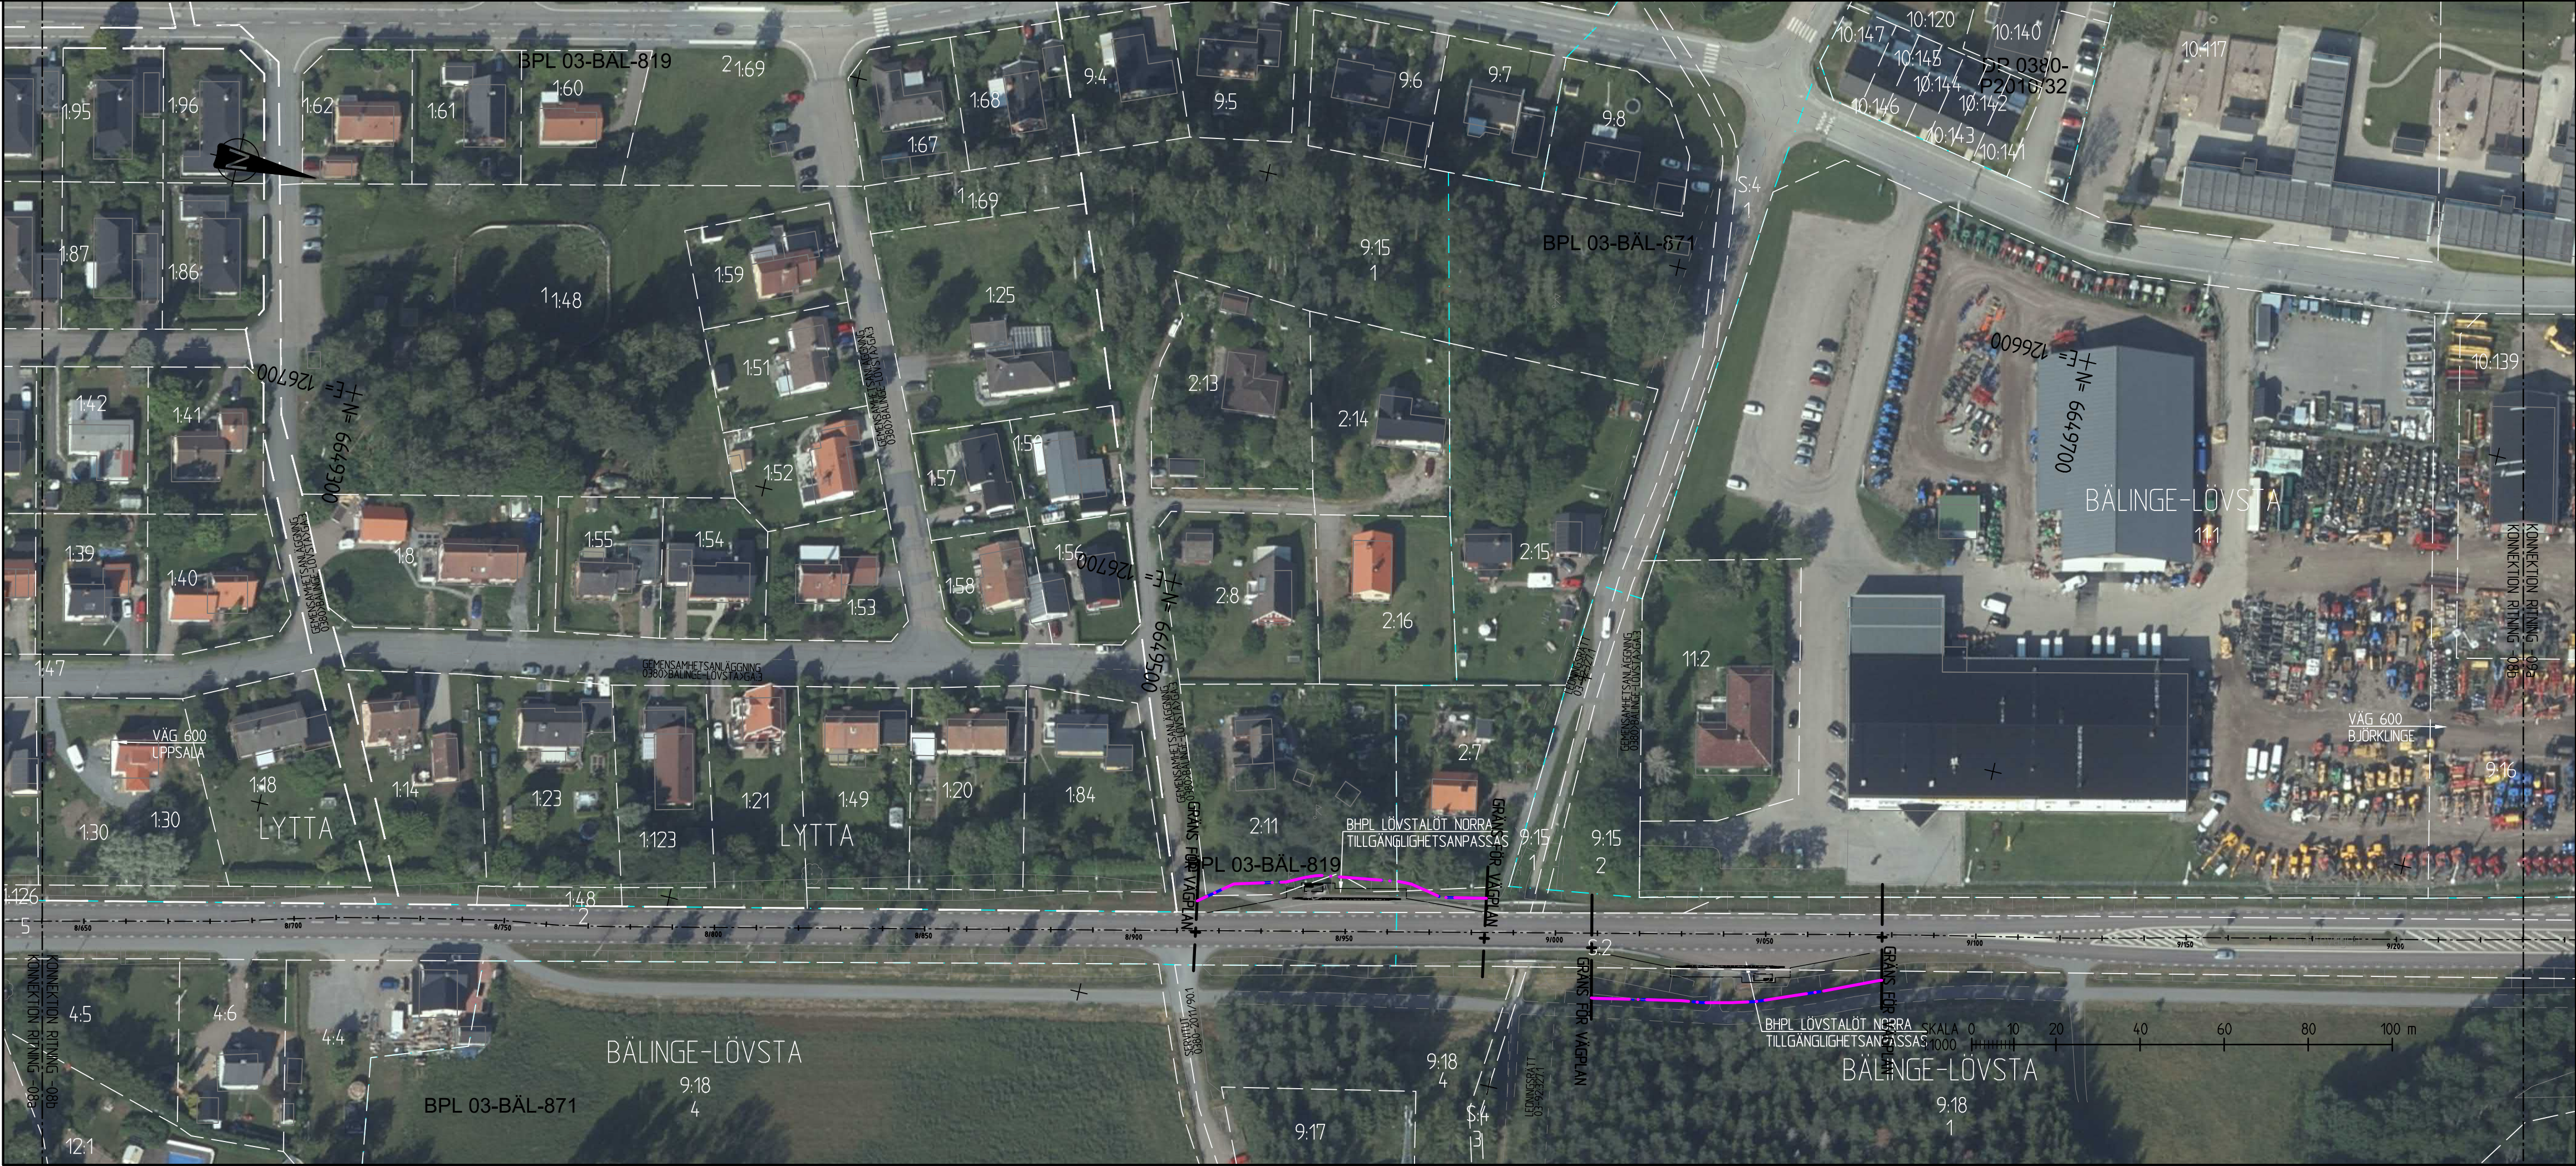


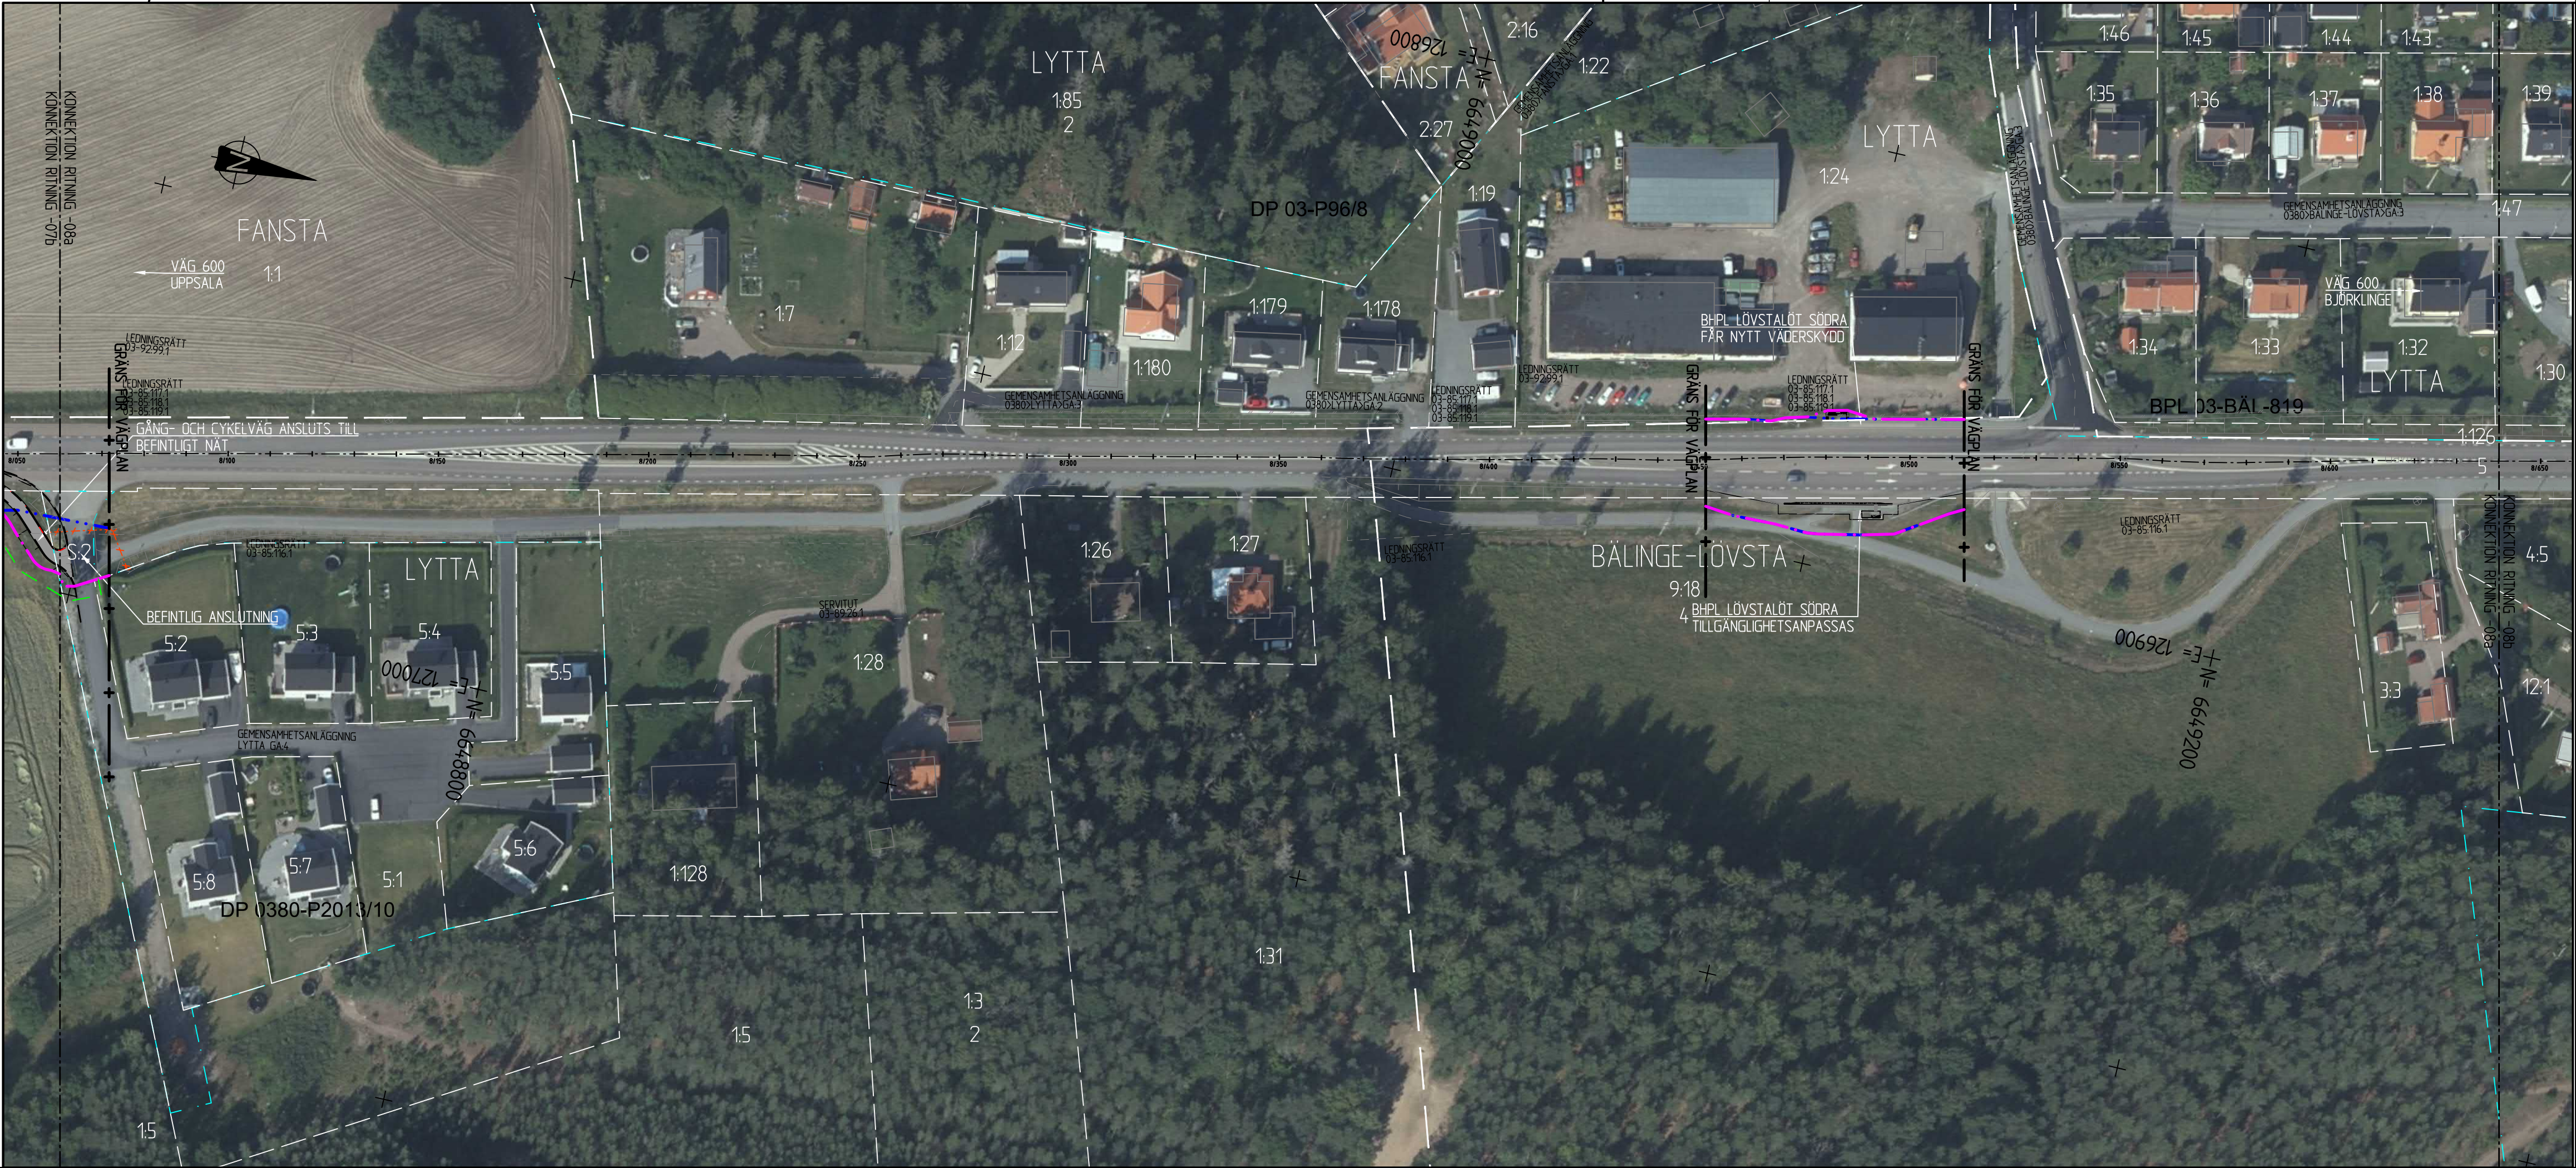

TECKENFÖRKLARING

- GRÄNS FÖR NYTT VÄGOMRÅDE
- GRÄNS FÖR TILFÄLLIGT NYTTJANDERÄTT
- GRÄNS FÖR BEFINTLIGT VÄGOMRÅDE
- TRAKTGRÄNS (VT)
- FASTIGHETSGRÄNS (VT)
- DETALJPLANEGRÄNS
- NY GC-VÄG
- FÖRESLAGET SEKTIONSÄCKE
- FÖRESLAGET VÄGRÄCKE
- SLÄNT
- ANSLUTNING SOM FÖRSLÄS STÄNGAS
- ANSLUTNING (SCHEMATISKT)
- BEFINTLIG TRUMMA
- HÖJD PÅ NY GÄNG- OCH CYKELVÄG


KOORDINATSYSTEM
SYSTEM I PLAN: SWEREF 99 18 00
SYSTEM I HÖJD: RH 2000

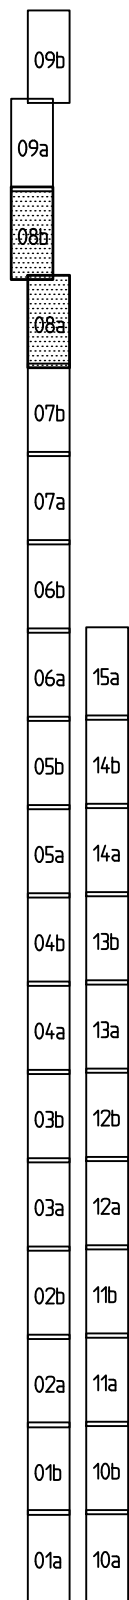

TYP AV PLAN		VÄGPLAN	
GRANSKNINGSSTATUS / SYFTE		GODKÄND	
HANDLINGSTYP		SAMRÅDSHANDLING	
DATUM	2021-05-20	LEVERANS / ÄNDRINGS-PM	
OBJEKT	GC-VÄG UPPSALA -LÖVSTALÖT-BJÖRKLINGE		
DELOMRÅDE / BANDEL	1 VÄG 600		
ANLÄGGNINGSDDEL	GEMENSAMT		
OBJEKTNUMMER / KM	145014	KONSTRUKTIONNUMMER	
BESTÄLLARE	TRAFIKVERKET	LEVERANTÖR	SWECO
SKAPAD AV	T.MATTSSON	UPPDRAGSGENOMFÖRARE	12708471
GODKÄND AV	T.ABRINK	AVDELNING	UPPSALA
RITNINGSTYP	ILLUSTRATIONSPLAN		
TEKNIKOMRÅDE / INNEHÅLL	VÄGUTFORMNING OCH TRAFIK		
BESKRIVNING	GC-VÄG BEFINTLIG GC-VÄG (8/060-8/640) BEFINTLIG GC-VÄG (8/640-9/230)		
SKALA	1:1000	FORMAT	A1
RITNINGSGRUPP	1 00 T 02 28	FÖRVALTNINGSNUMMER	
BLAD		NÄSTA BLAD	BET

MODELL 1009503

MODELL 1009503
MODELL 1009504
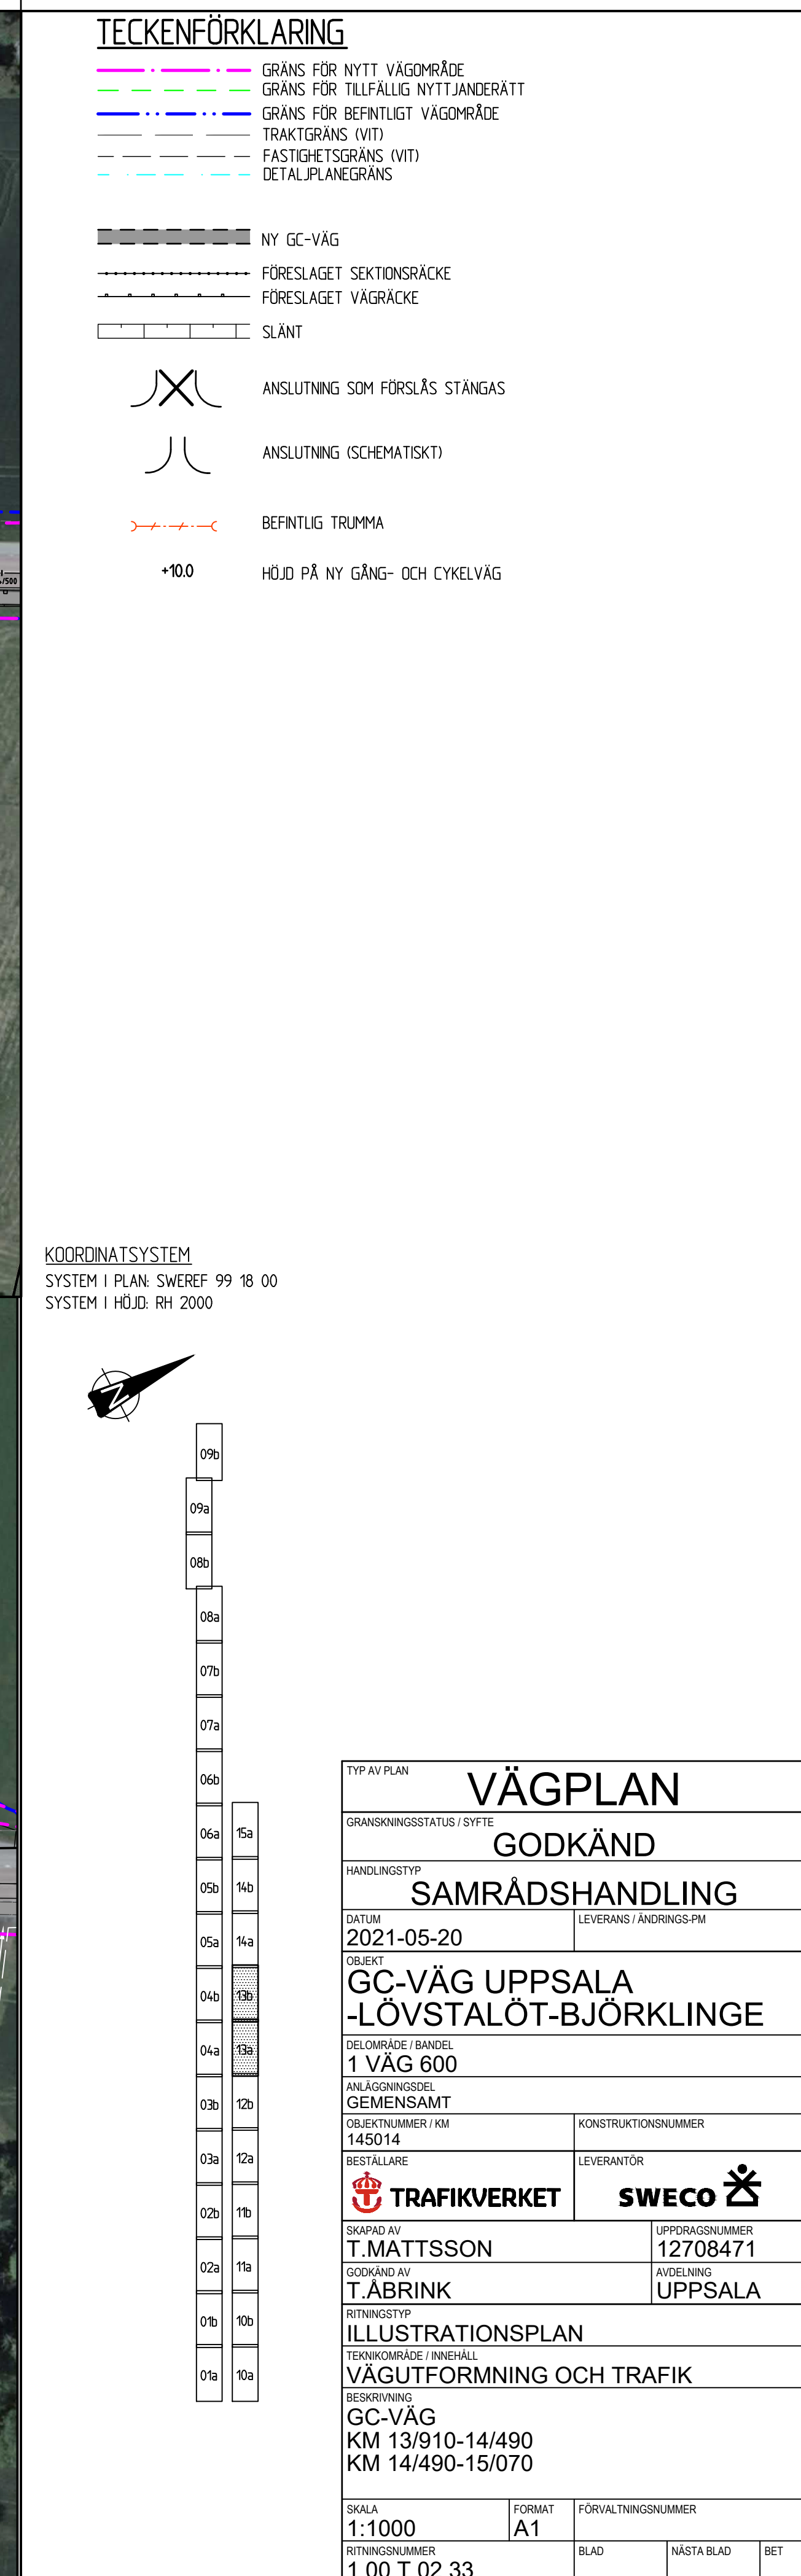

\\Sestof5070\projekt\22488\7\600\000\1\XX\36_CAD\1\1\VRIDet\Andring vagian\001023DWD Scapad av: Marissou, Tommy 2021 5 25 13:49

