




N1. GC-BANA, INGEN BREDDNING
GENERELL SEKTION
BEFINTLIGT DIKE

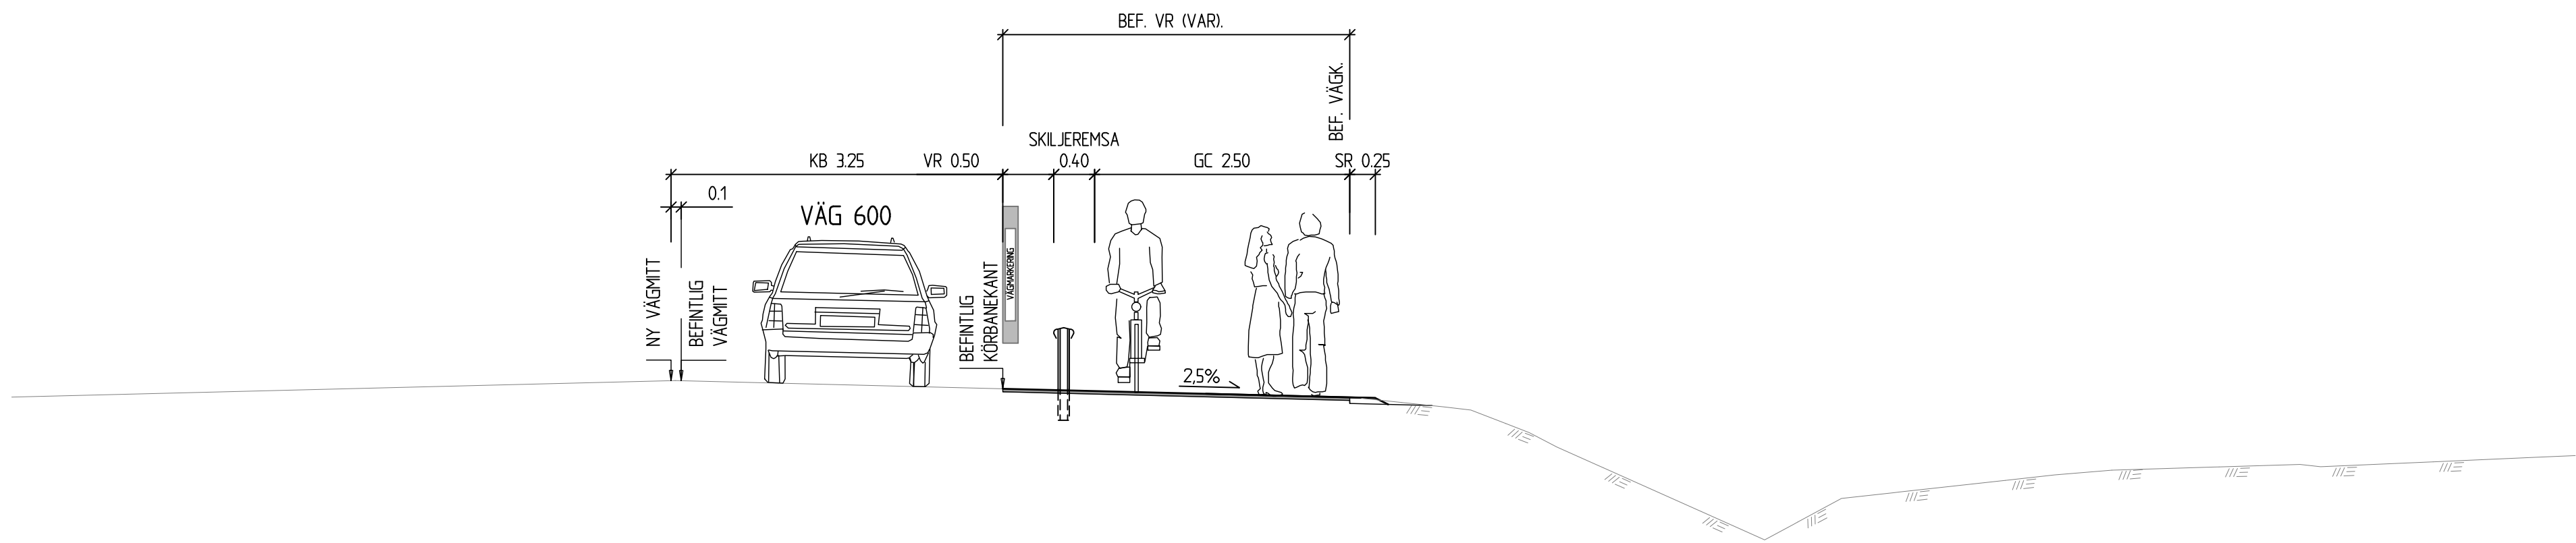


N2. GC-BANA, BREDDNING
GENERELL SEKTION
NY GC-BANA UTANFÖR BEFINTLIG VÄGKANT

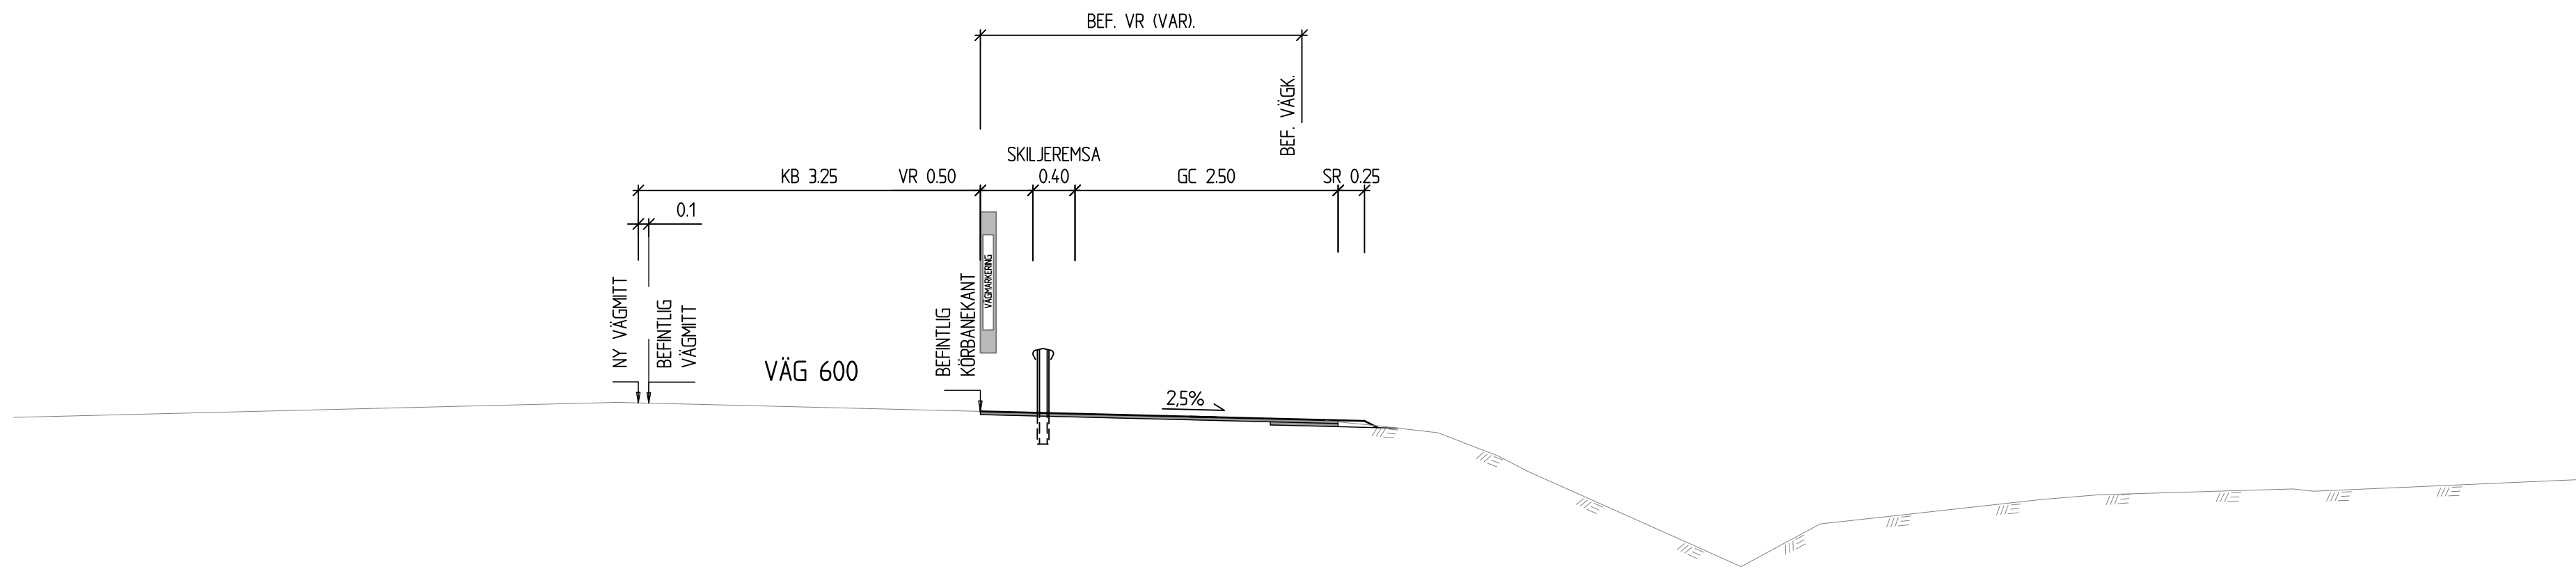

N3. GC-BANA, FRILIGGANDE
BEFINTLIGT DIKE BEHÅLLS

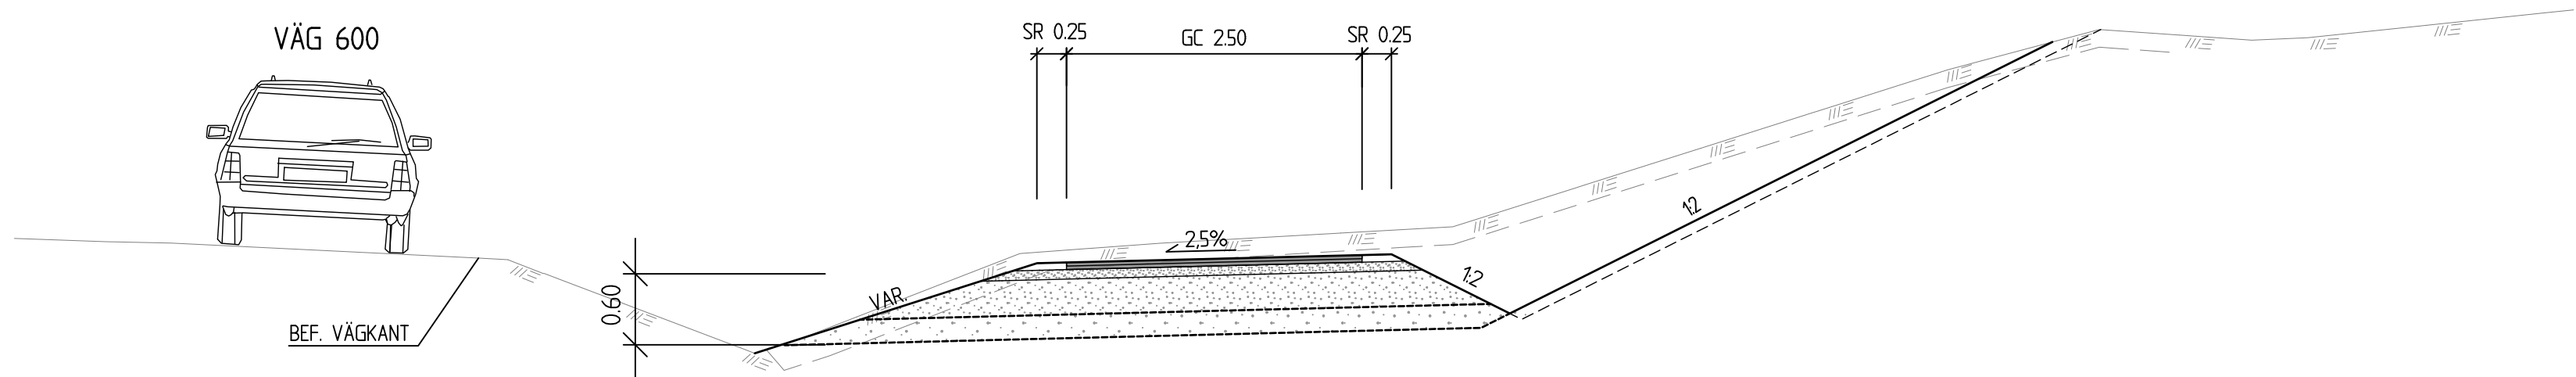


N4. GC-BANA,
FASTIGHET G:A UPPSALA 218
KANTSTÖD/STÖDMUR

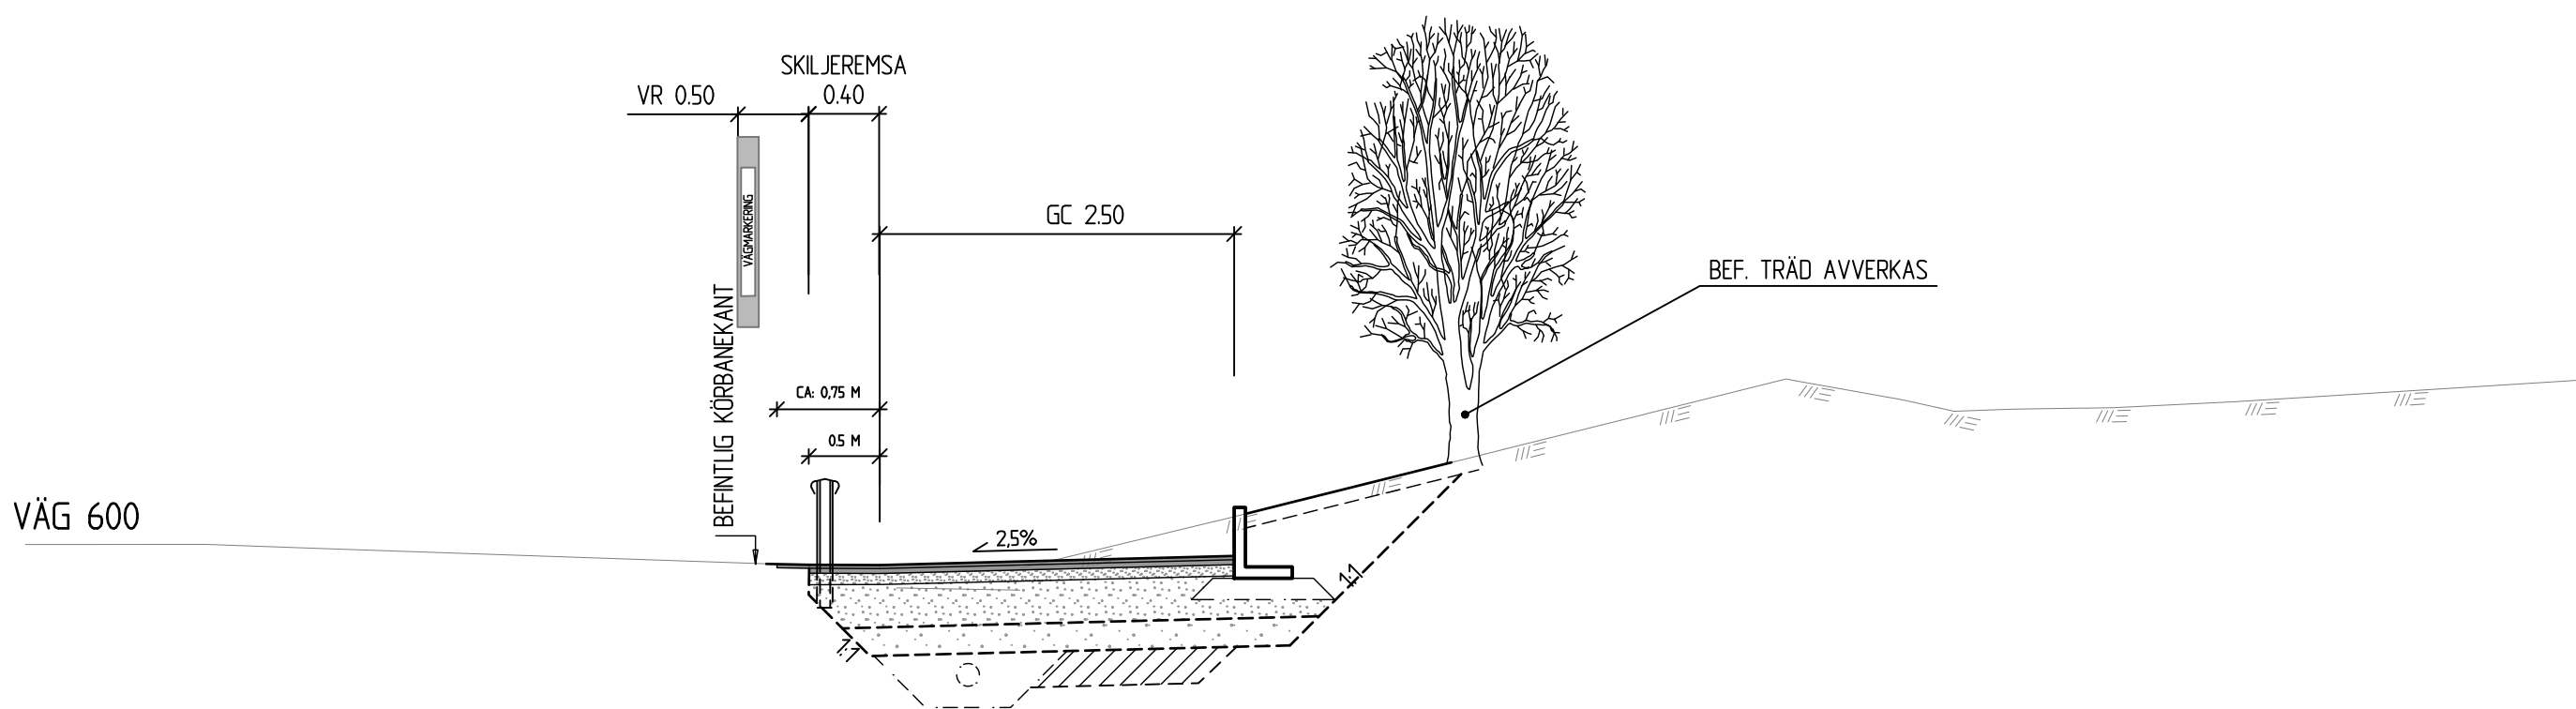

TYP AV PLAN		VÄGPLAN	
GRANSKNINGSSTATUS / SYFTE		GODKÄND	
HANDLINGSTYP		SAMRÅDSHANDLING	
DATUM	2021-05-20	LEVERANS / ÄNDRINGS-PM	
OBJEKT	GC-VÄG UPPSALA -LÖVSTALÖT-BJÖRKLINGE		
DELOMRÅDE / BANDEL		1 VÄG 600	
ANLÄGGNINGSGRUPP		GEMENSAMT	
OBJEKTNUMMER / KM	145014	KONSTRUKTIONSNUMMER	
BESTÄLLARE	TRAFIKVERKET	LEVERANTÖR	SWECO 
SKAPAD AV	T.MATTSSON	UPPDRAGSGRUPP	12708471
GODKÄND AV	T.ÅBRINK	AVDELNING	UPPSALA
RITNINGSTYP		TYPSEKTION	
TEKNIKOMRÅDE / INNEHÅLL		VÄGUTFORMNING OCH TRAFIK	
BESKRIVNING		GC-VÄG	
NORMAL- OCH TYPSEKTIONER			
SKALA	1:50	FORMAT	A1
FÖRVALTNINGSNUMMER			
RITNINGSNUMMER	1 00 T 04 01	BLAD	NÄSTA BLAD
		BET	


N5. GC-BANA, UTAN DIKE

GÅ UPPSALA 80:3 OCH 80:2
DRÄNERING

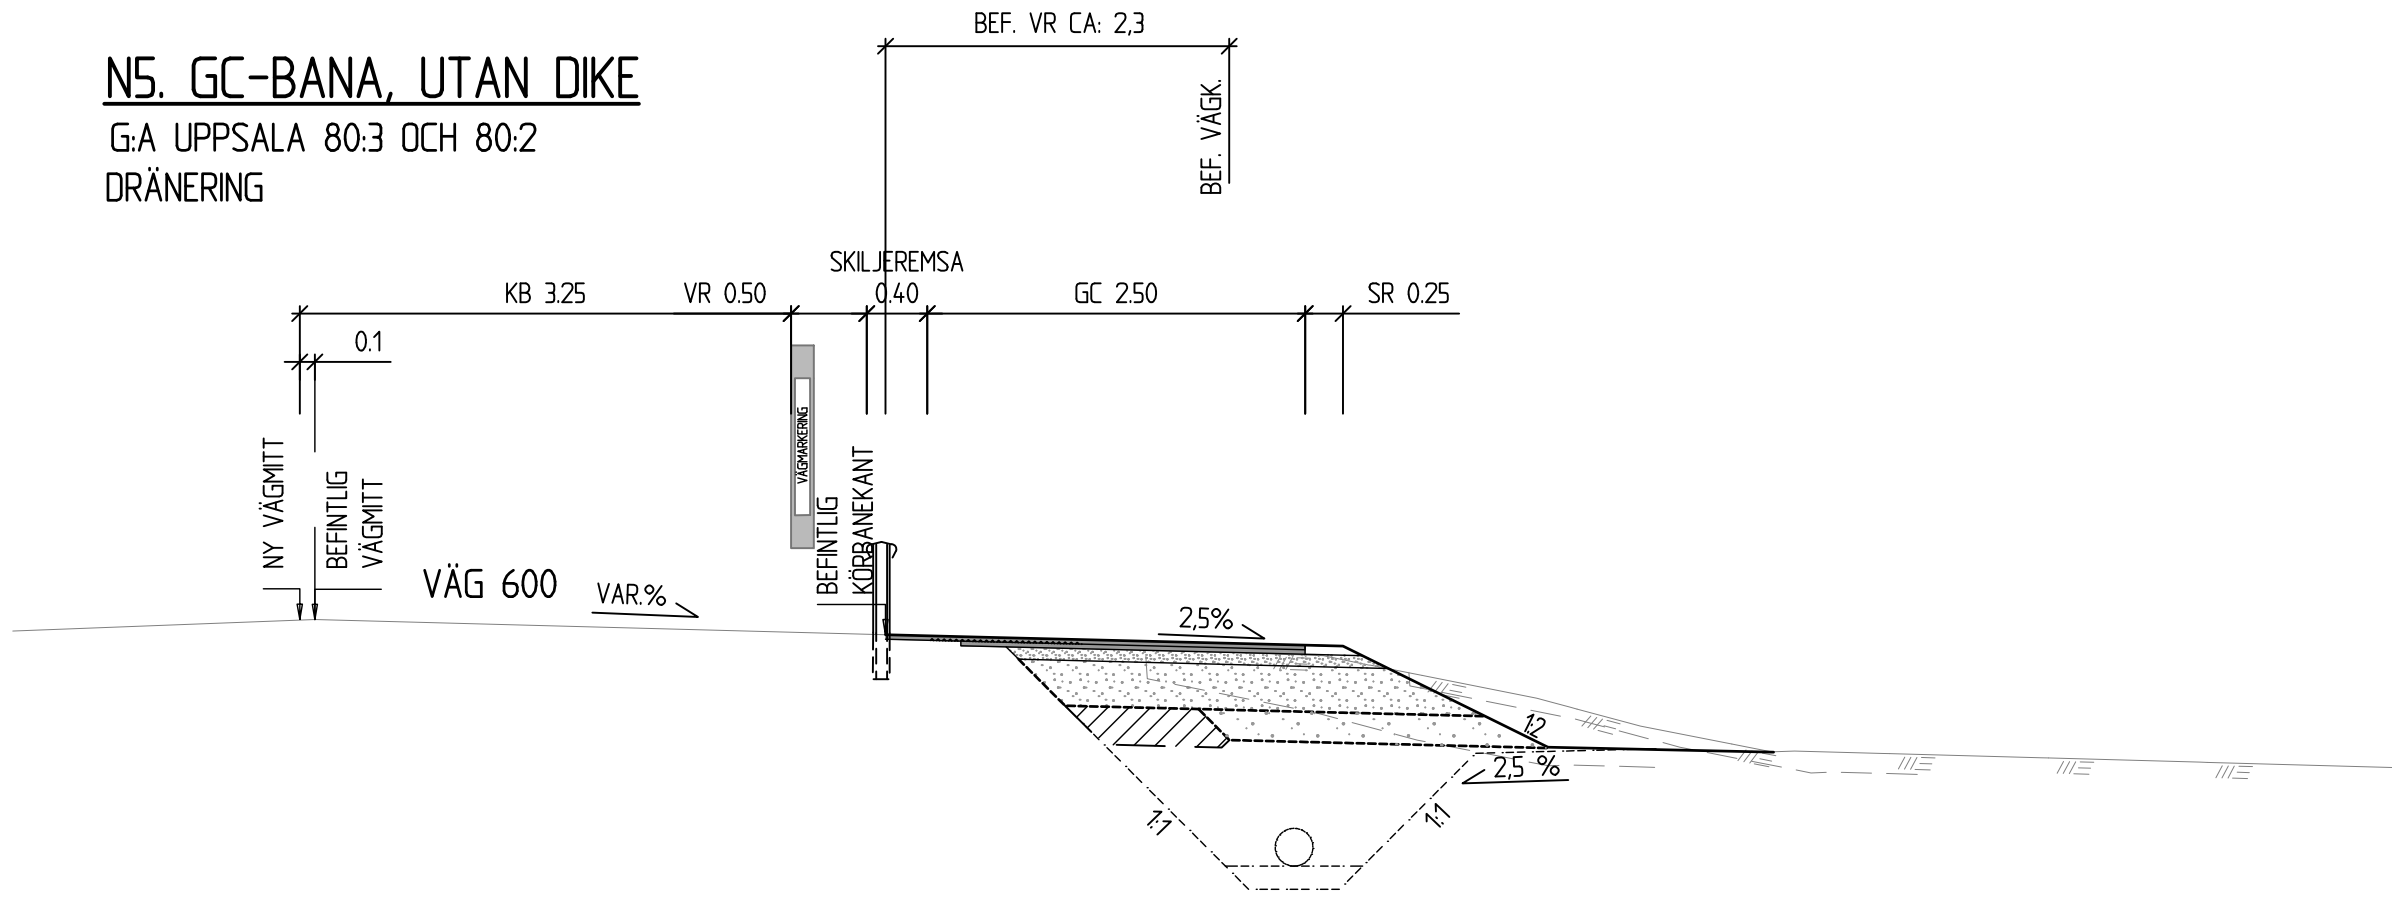


N6. GC-BANA, BROSEKTION

BEF. BRO ÖVER VATTENDRAG

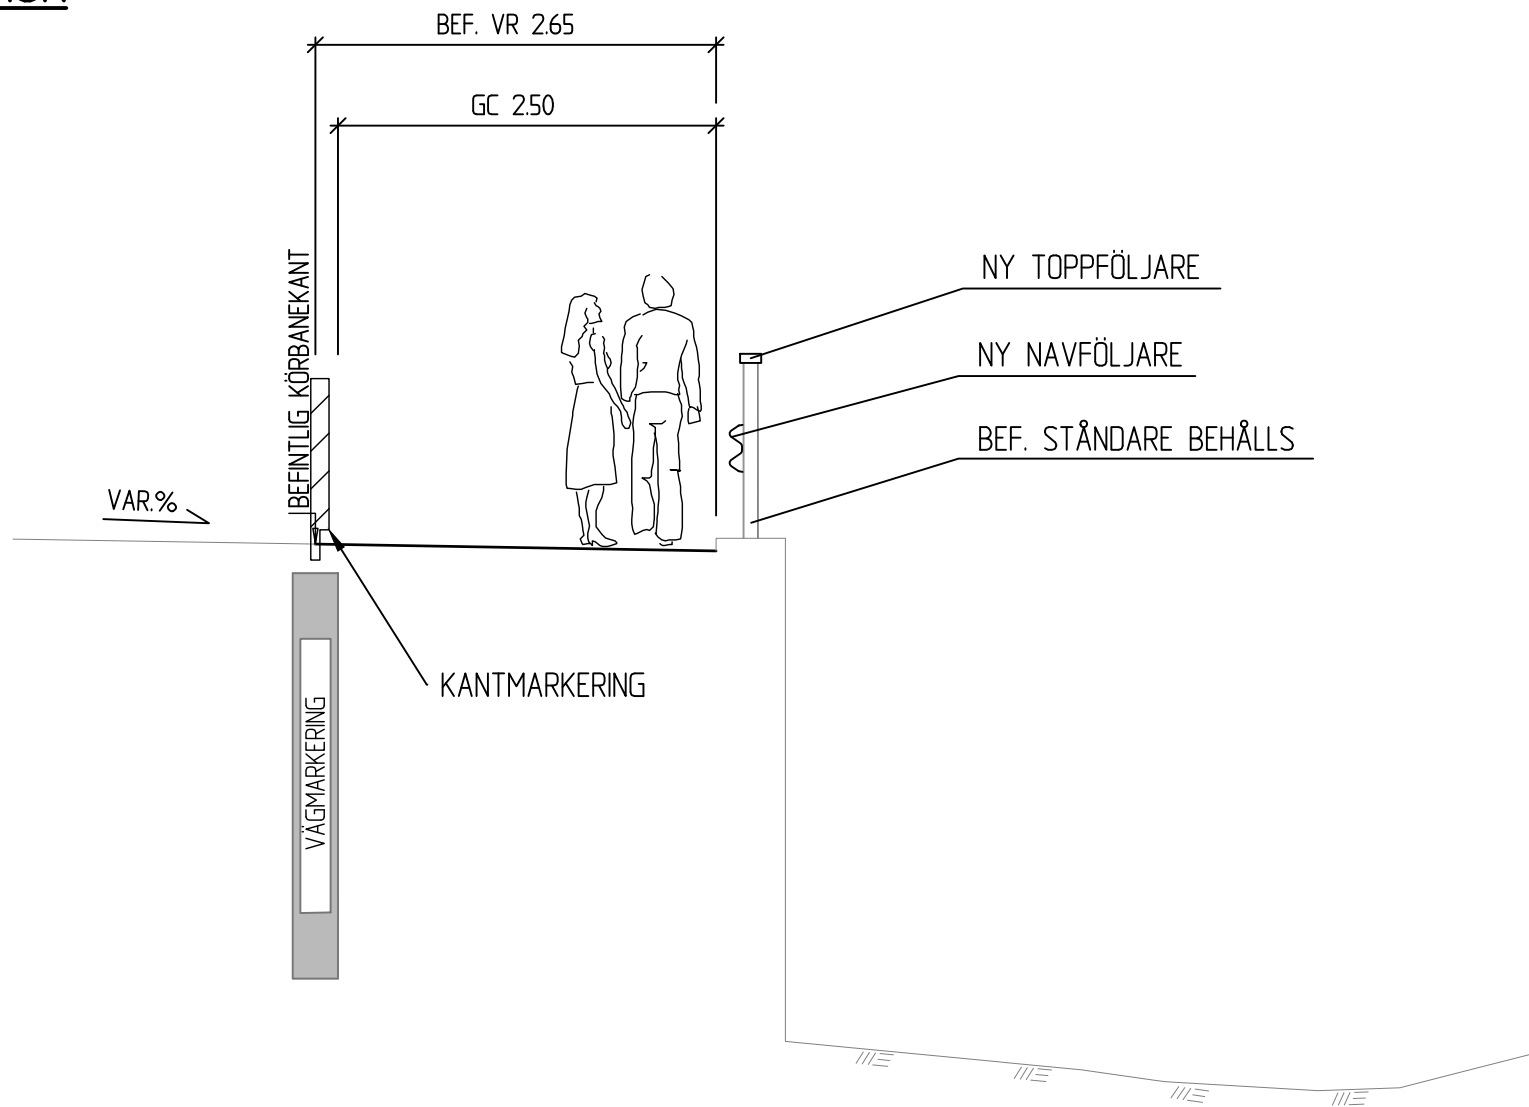


N7. GC-BANA, FÖRE/EFTER BRO

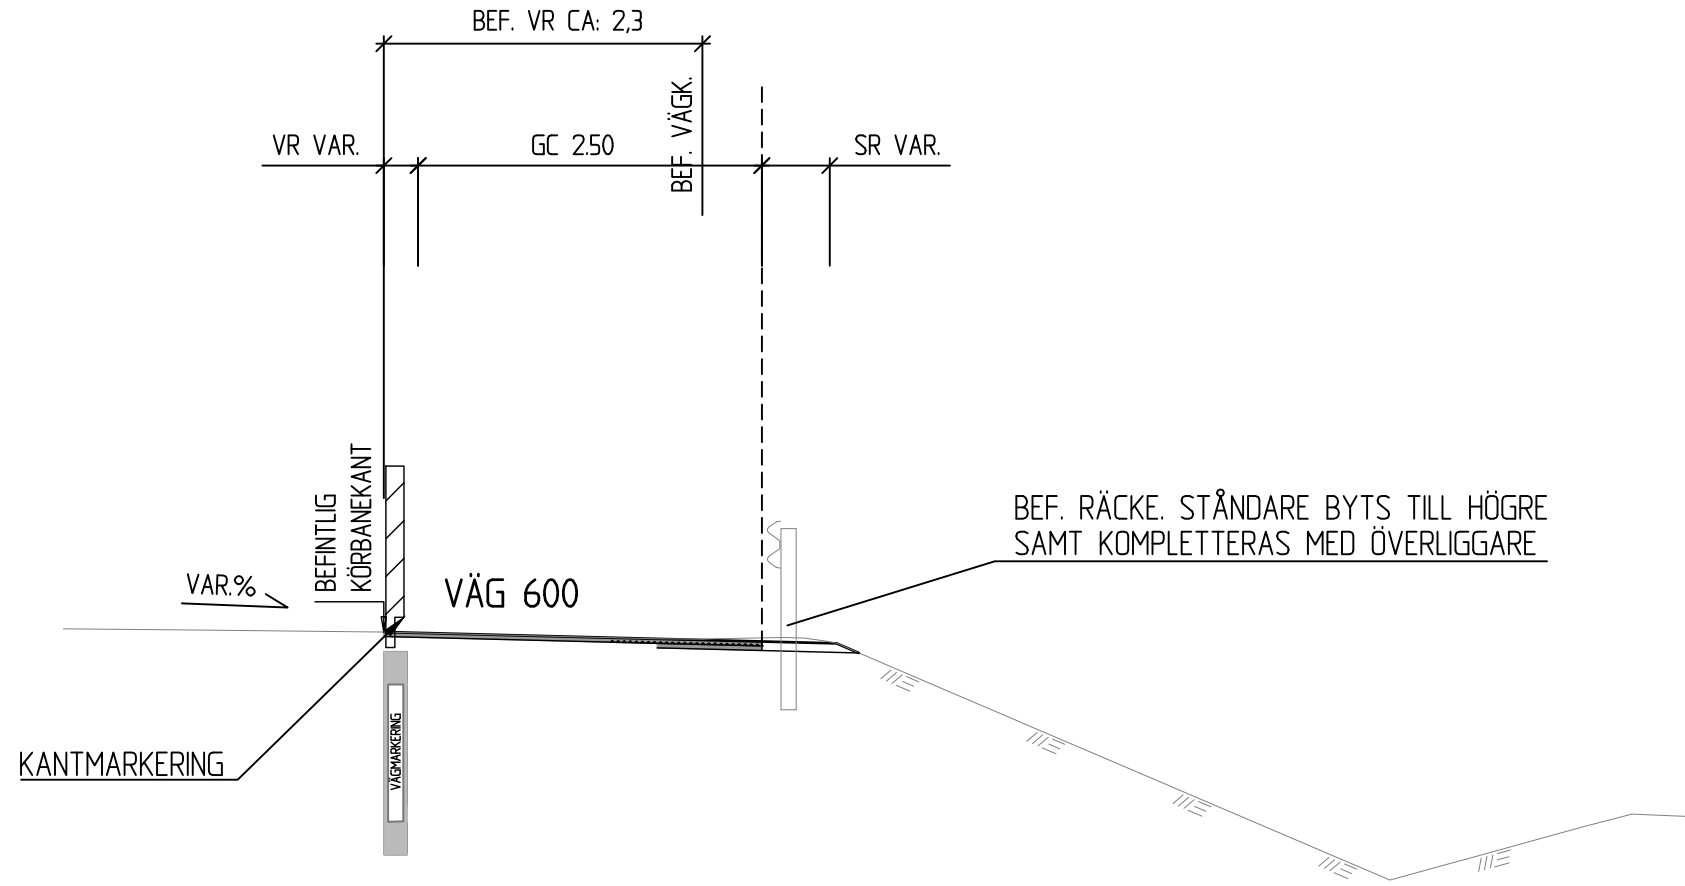


N8. ÅKERANSLUTNINGAR MM

DEL MED GRUSSLITLAGER

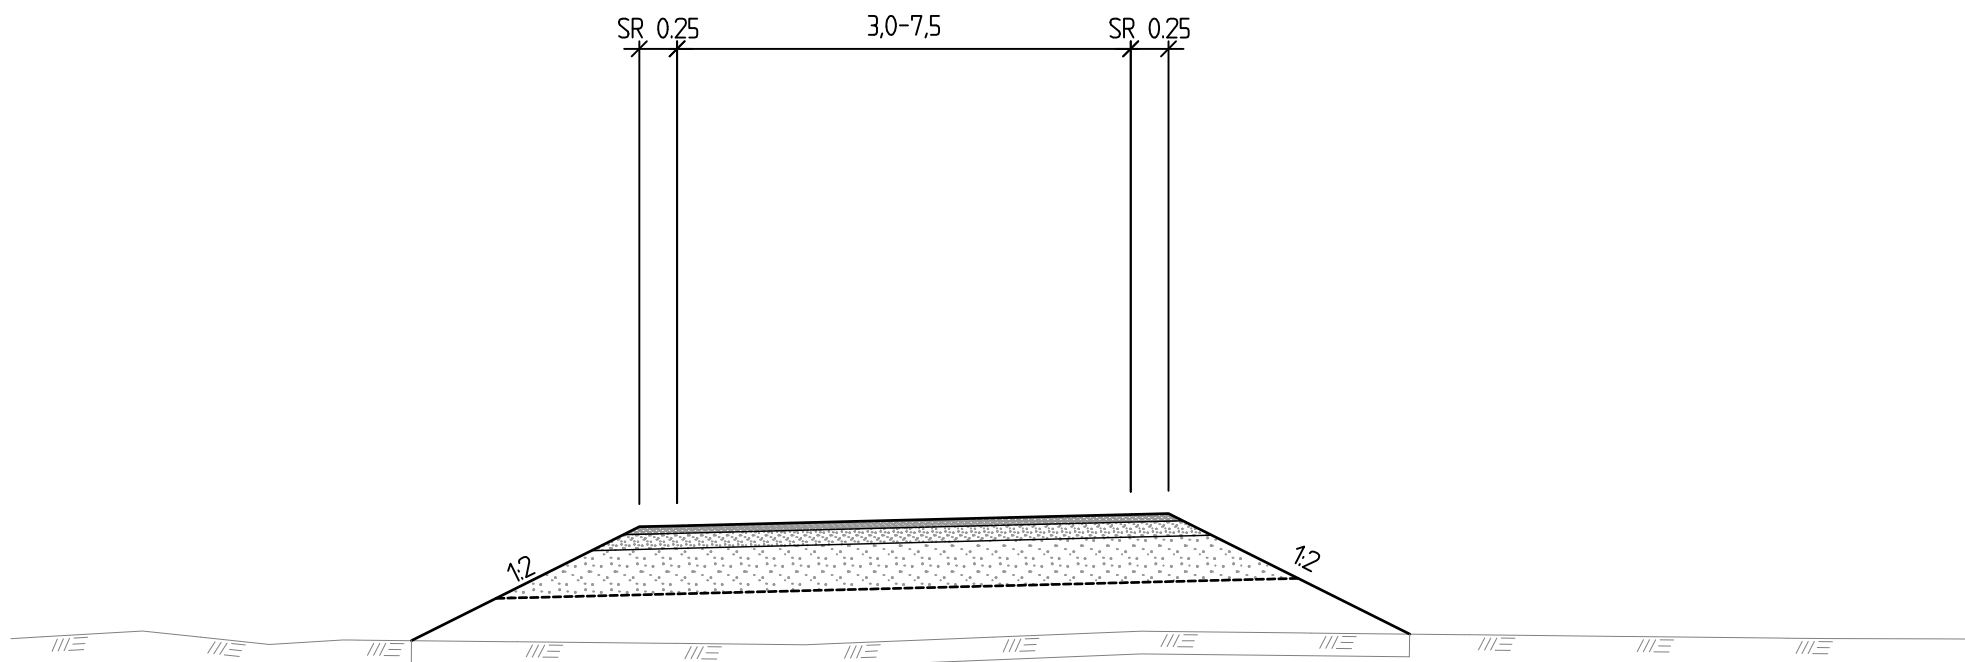


N9. GC-BANA, GRUNT DIKE

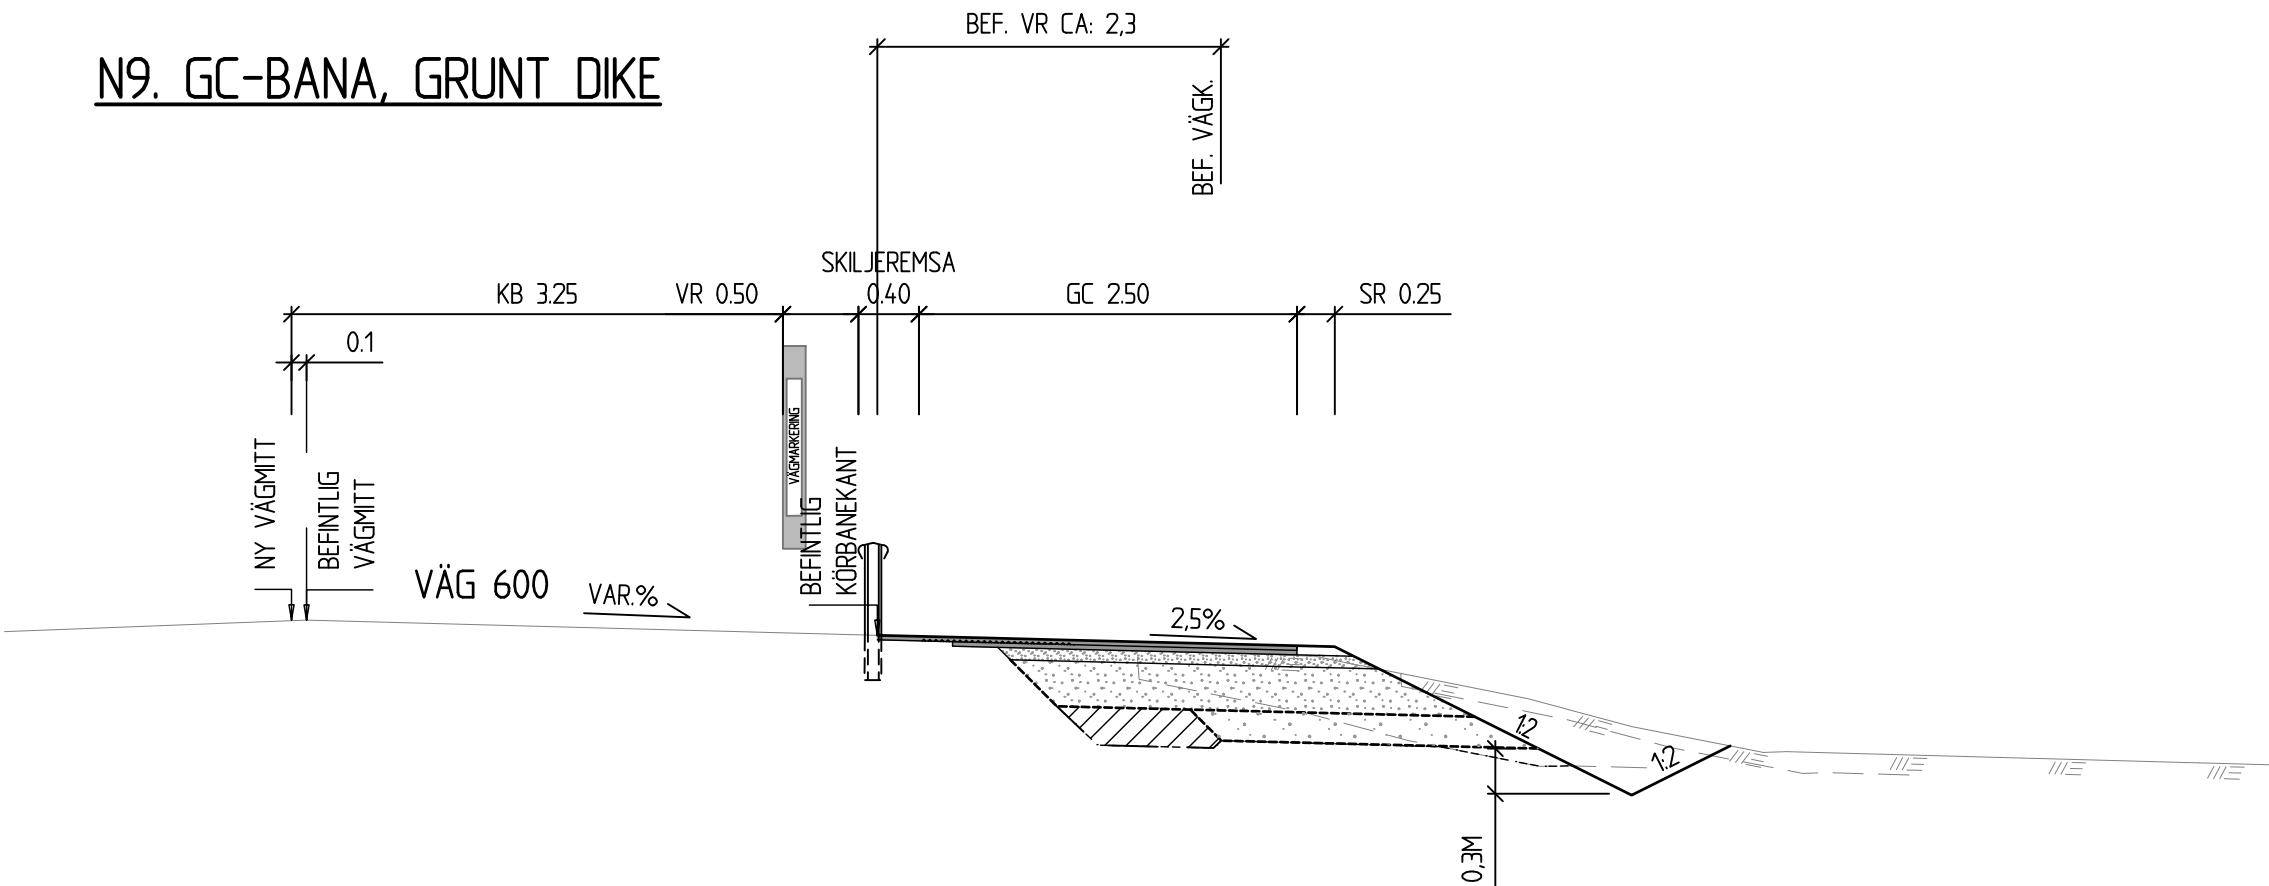


TYP AV PLAN		VÄGPLAN	
GRANSKNINGSSTATUS / SYFTE		GODKÄND	
HANDLINGSTYP		SAMRÅDSHANDLING	
DATUM	2021-05-20	LEVERANS / ÄNDRINGS-PM	
OBJEKT		GC-VÄG UPPSALA -LÖVSTALÖT-BJÖRKLINGE	
DELOMRÅDE / BANDEL		1 VÄG 600	
ANLÄGGNINGSDDEL		GEMENSAMT	
OBJEKTNUMMER / KM		145014	
BESTÄLLARE		LEVERANTÖR	
TRAFIKVERKET		SWECO	
SKAPAD AV		UPPDRAGSGENOMFÖRARE	
T.MATTSSON		12708471	
GODKÄND AV		AVDELNING	
T.ÅBRINK		UPPSALA	
RITNINGSTYP		TYPSEKTION	
TEKNIKOMRÅDE / INNEHÅLL		VÄGUTFORMNING OCH TRAFIK	
BESKRIVNING		GC-VÄG	
NORMAL- OCH TYPSEKTIONER			
SKALA	1:50	FORMAT	A1
RITNINGSGENOMFÖRARE	1 00 T 04 02	FÖRVALTNINGSNUMMER	
BLAD	NÄSTA BLAD	BET	


N10. GC-BANA, KOPORT
VÄGTRUMMA 6/499

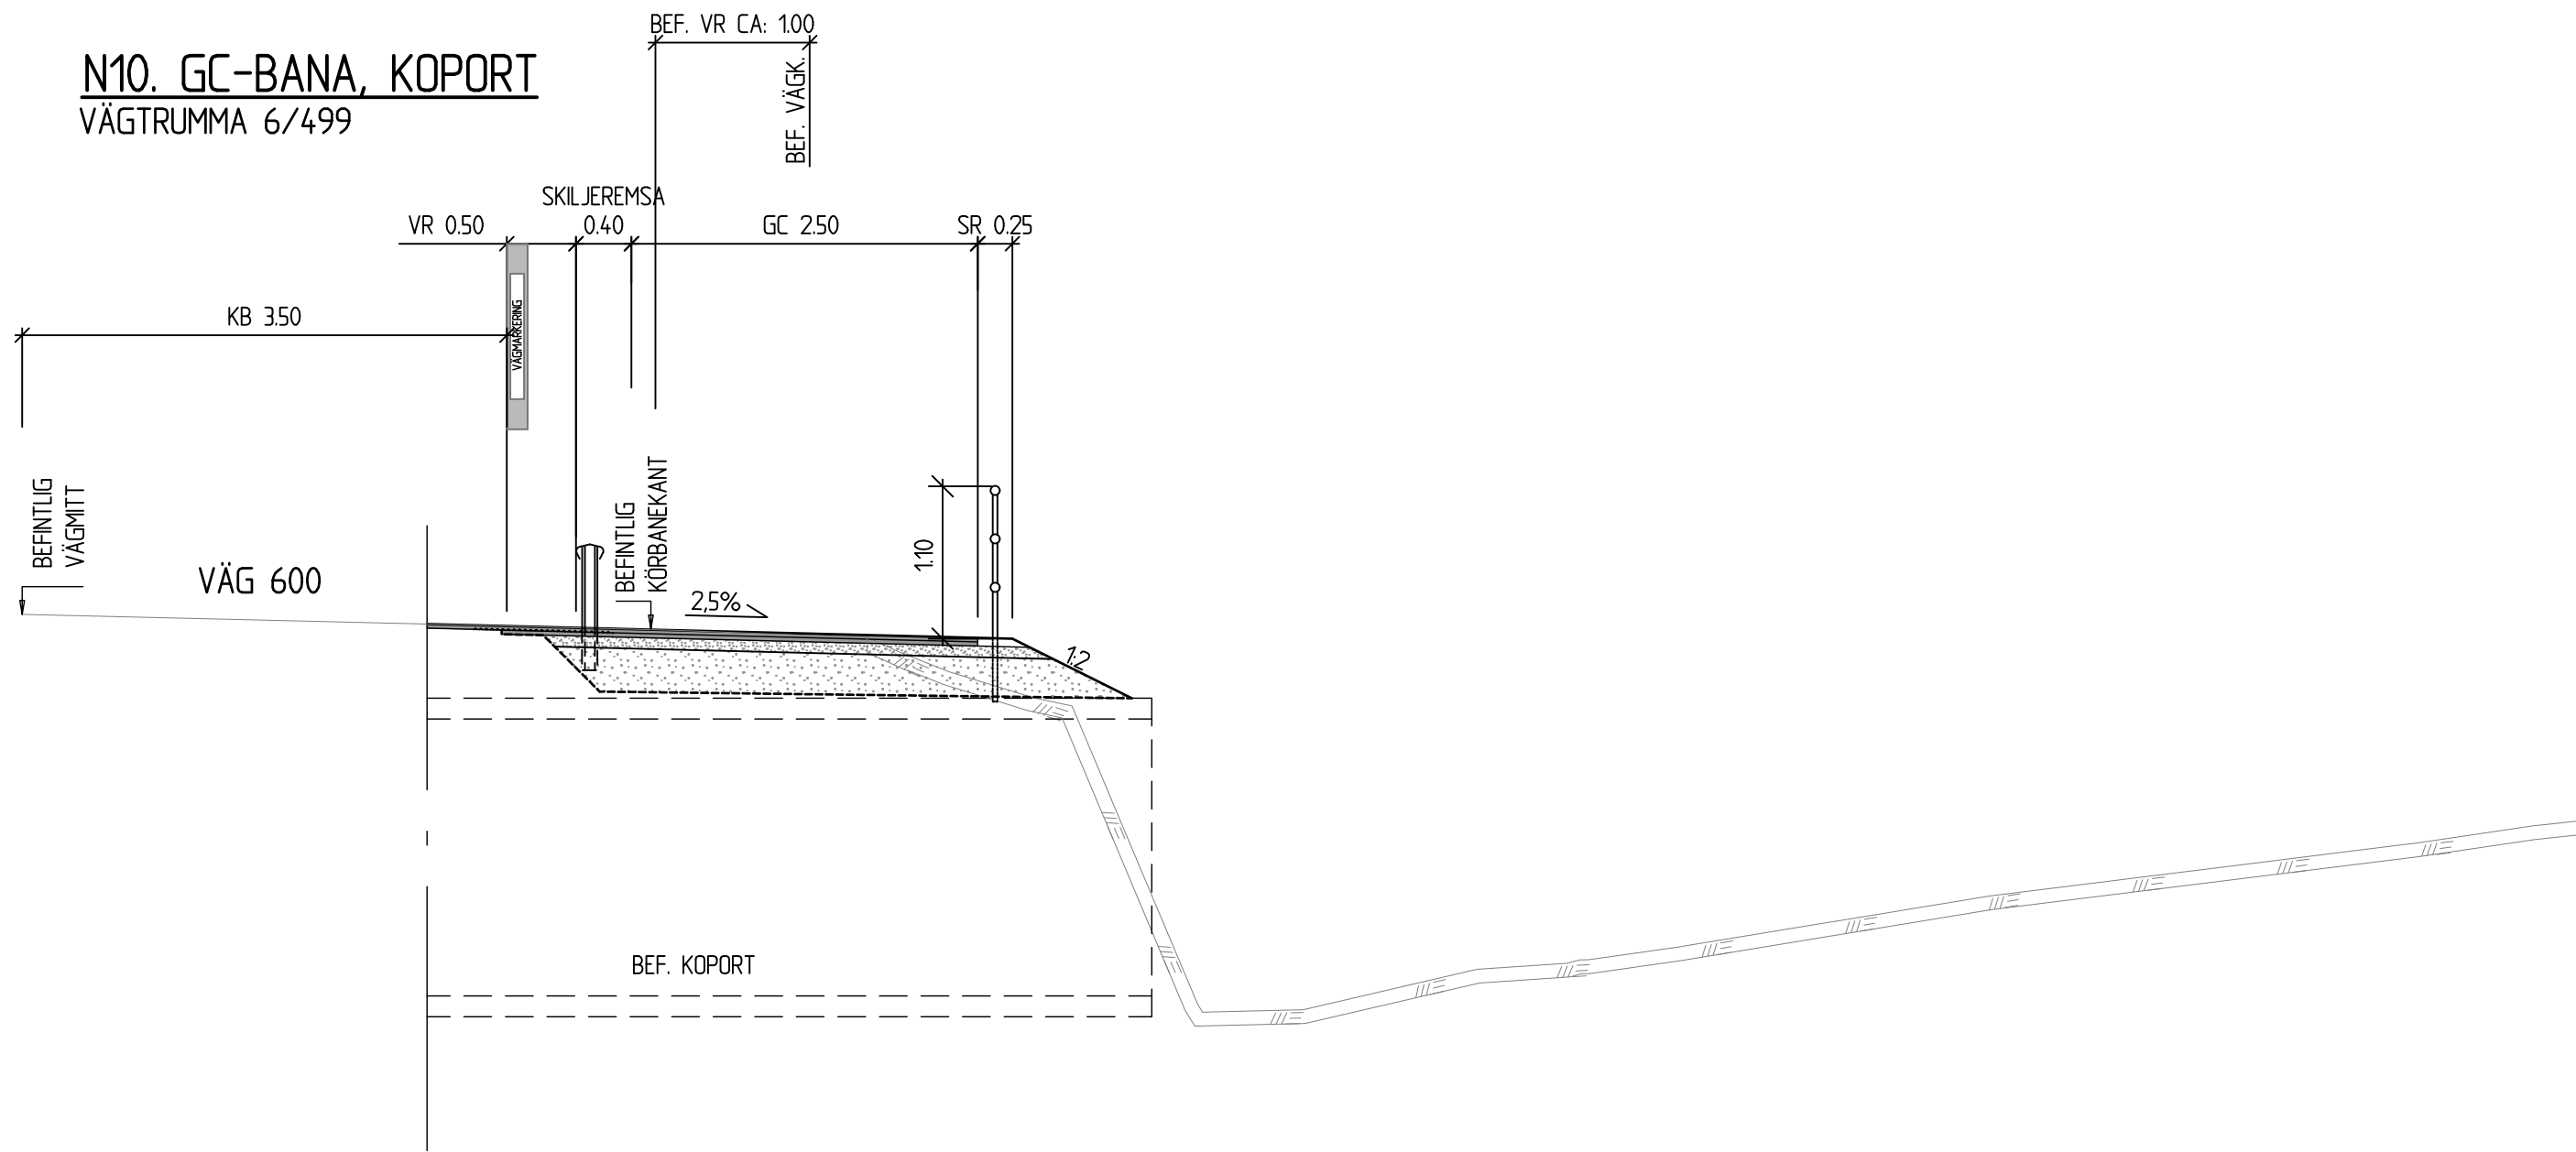

N11. GC-BANA, BREDDNING

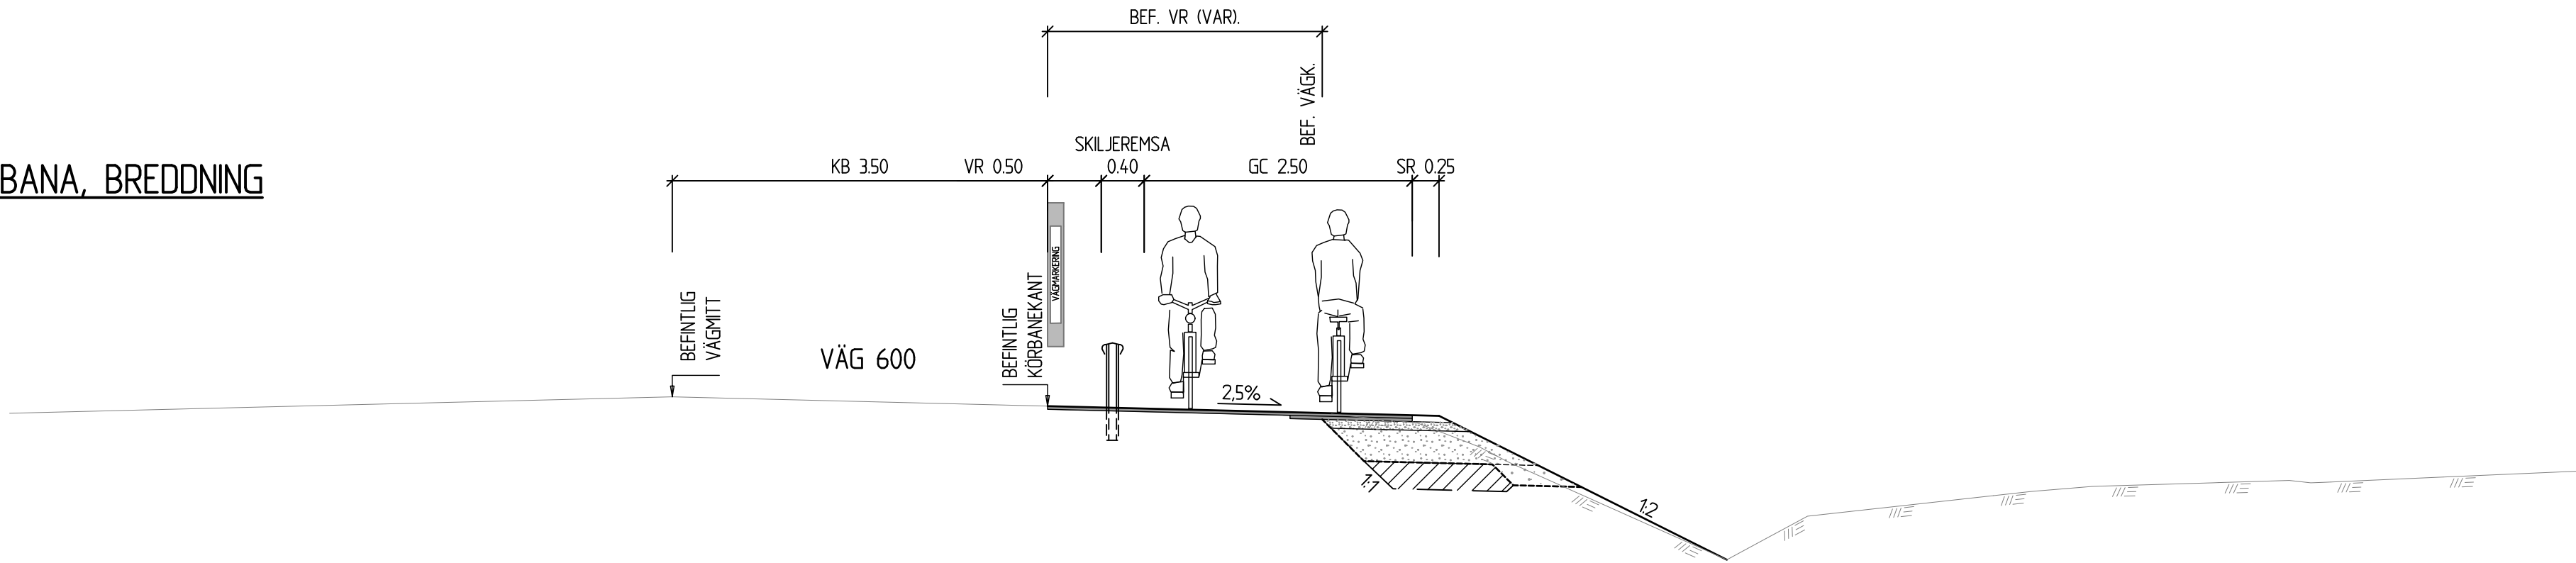

N12. GC-BANA, KOPORT
BREDDNING VÄGTRUMMA 7/275

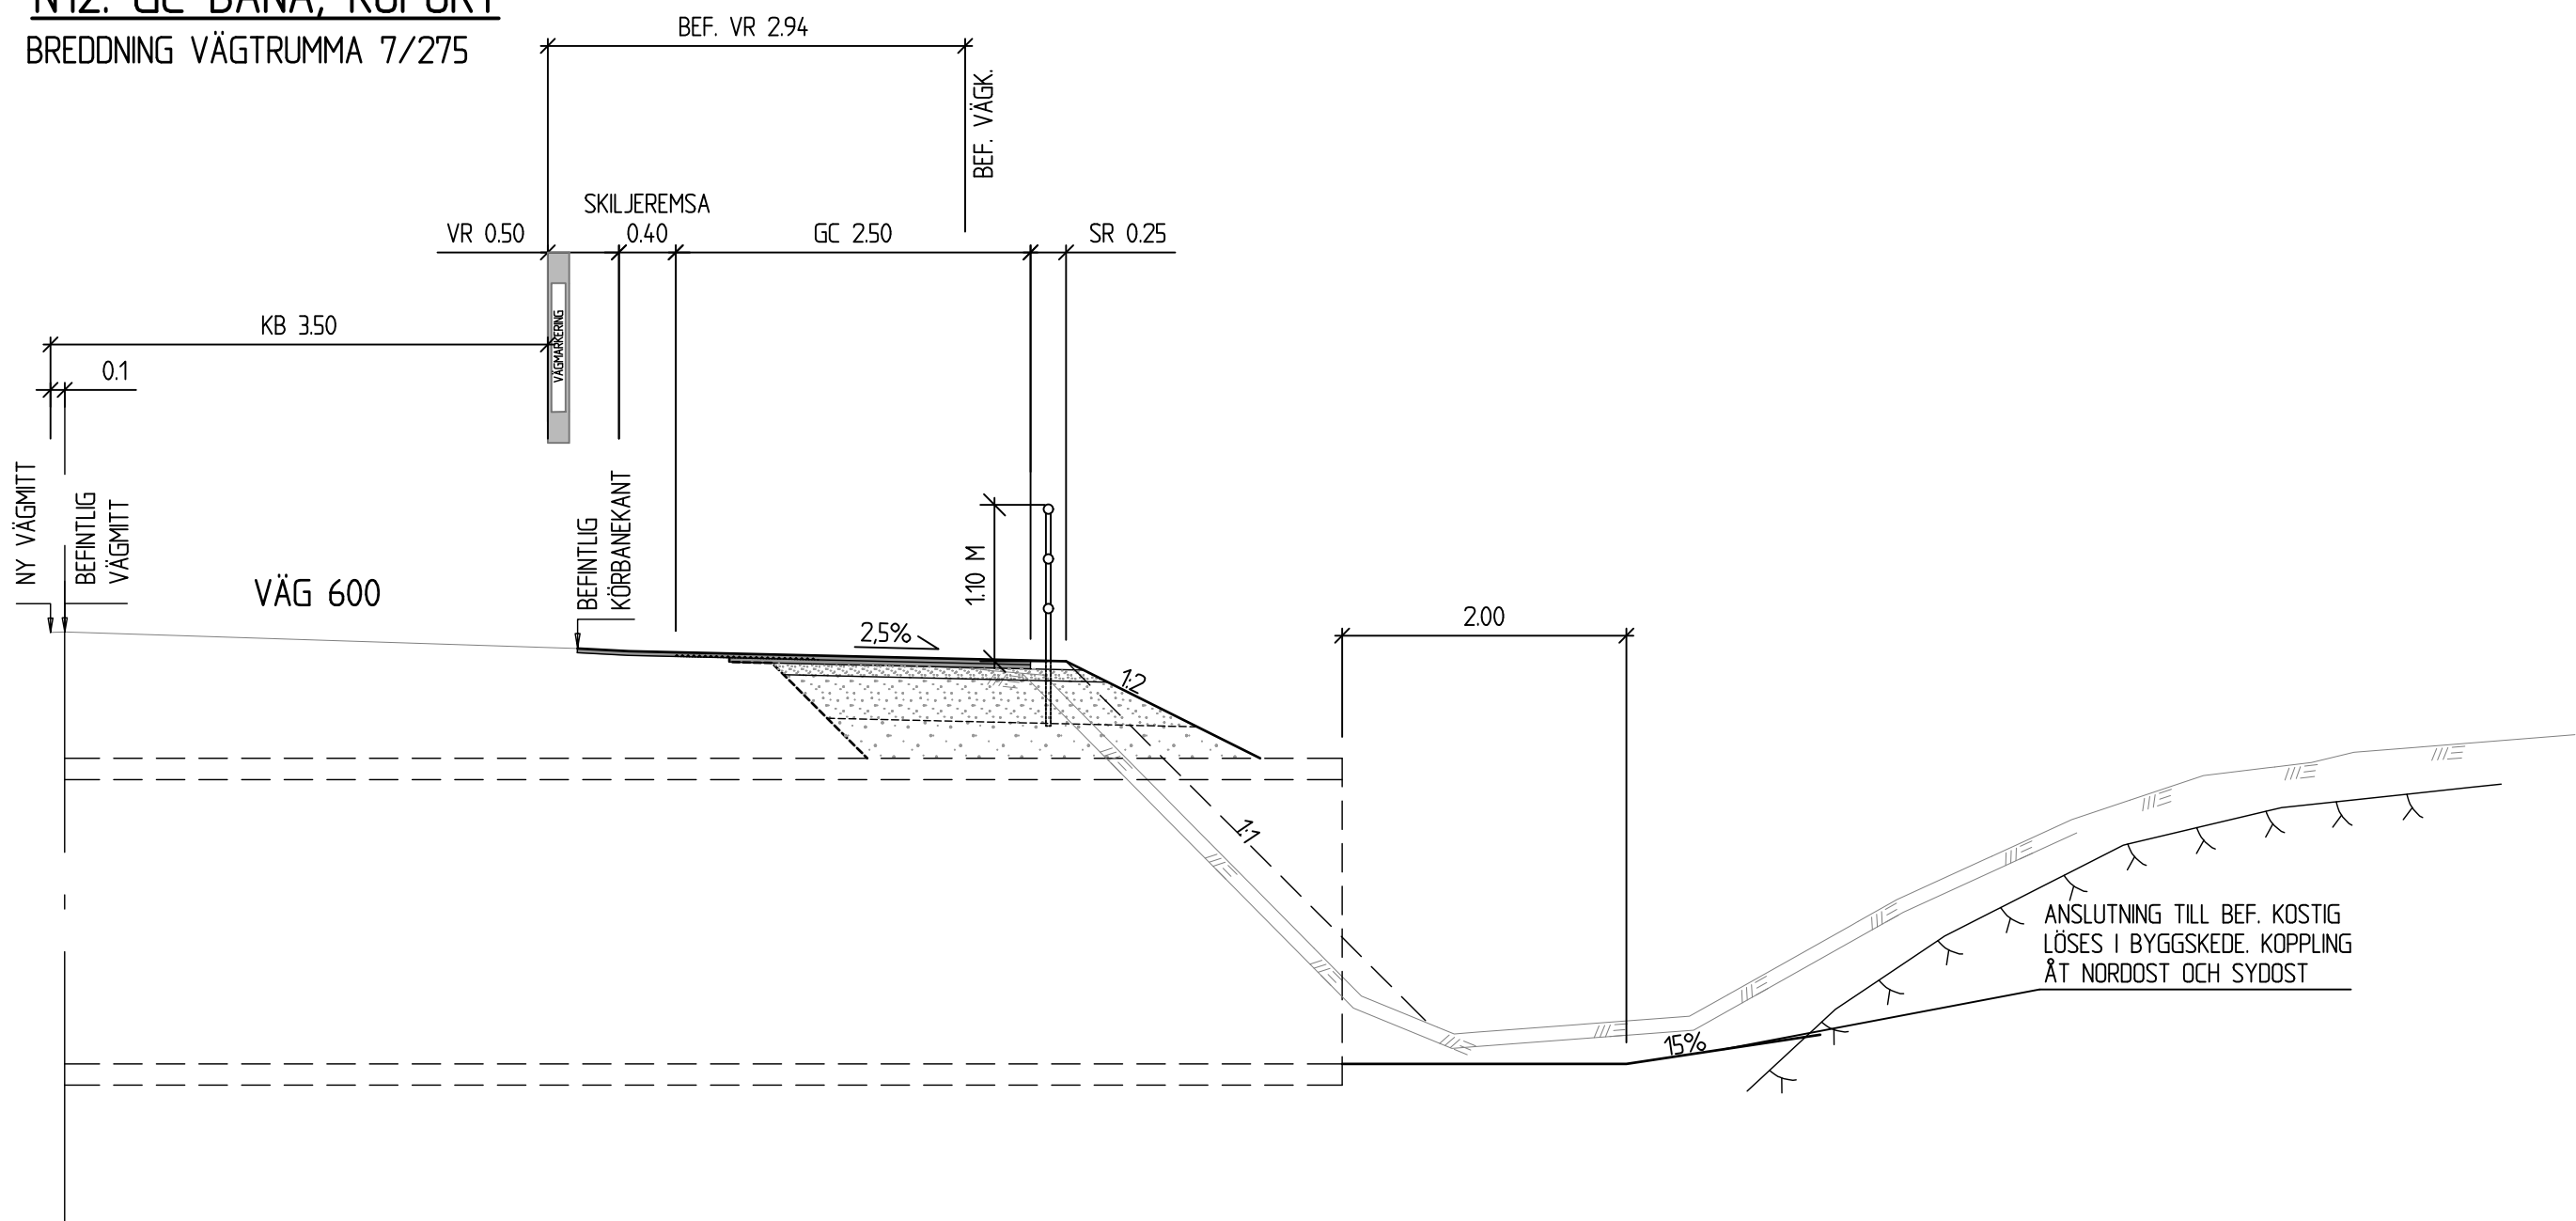

TYP AV PLAN		VÄGPLAN	
GRANSKNINGSSTATUS / SYFTE		GODKÄND	
HANDLINGSTYP		SAMRÅDSHANDLING	
DATUM 2021-05-20		LEVERANS / ÄNDRINGS-PM	
OBJEKT GC-VÄG UPPSALA -LÖVSTALÖT-BJÖRKLINGE			
DELOMRÅDE / BANDEL 1 VÄG 600			
ANLÄGGNINGSDIAGRAM GEMENSAMT			
OBJEKTNUMMER / KM 145014		KONSTRUKTIONNUMMER	
BESTÄLLARE  TRAFIKVERKET		LEVERANTÖR 	
SKAPAD AV T.MATTSSON		UPPDRAGSGENOMFÖRARE 12708471	
GODKÄND AV T.ÅBRINK		AVDELNING UPPSALA	
RITNINGSTYP TYPSEKTION			
TEKNIKOMRÅDE / INNEHÅLL VÄGUTFORMNING OCH TRAFIK			
BESKRIVNING GC-VÄG			
NORMAL- OCH TYPSEKTIONER			
SKALA 1:50		FÖRVALTNINGSNUMMER	
RITNINGSGRUPP 1 00 T 04 03		BLAD	
		NÄSTA BLAD	
		BET	

ANGÖRING MOT BUSSHÅLLPLATSERNA

