



N1. GC-BANA, INGEN BREDDNING

GENERELL SEKTION
BEFINTLIGT DIKE

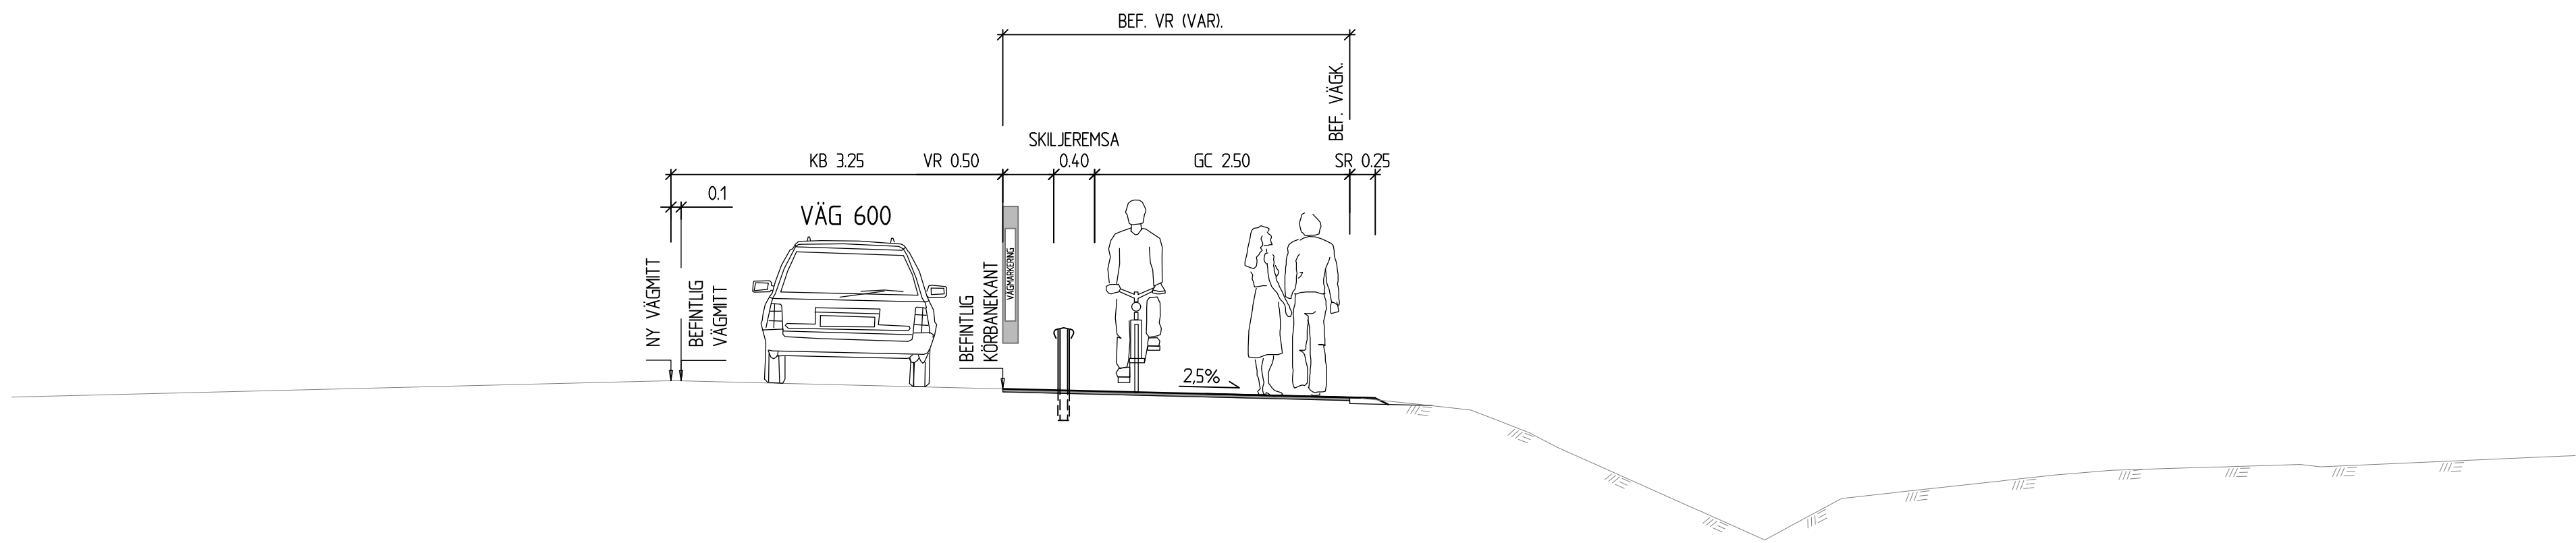


N2. GC-BANA, BREDDNING

GENERELL SEKTION
NY GC-BANA UTANFÖR BEFINTLIG VÄGKANT

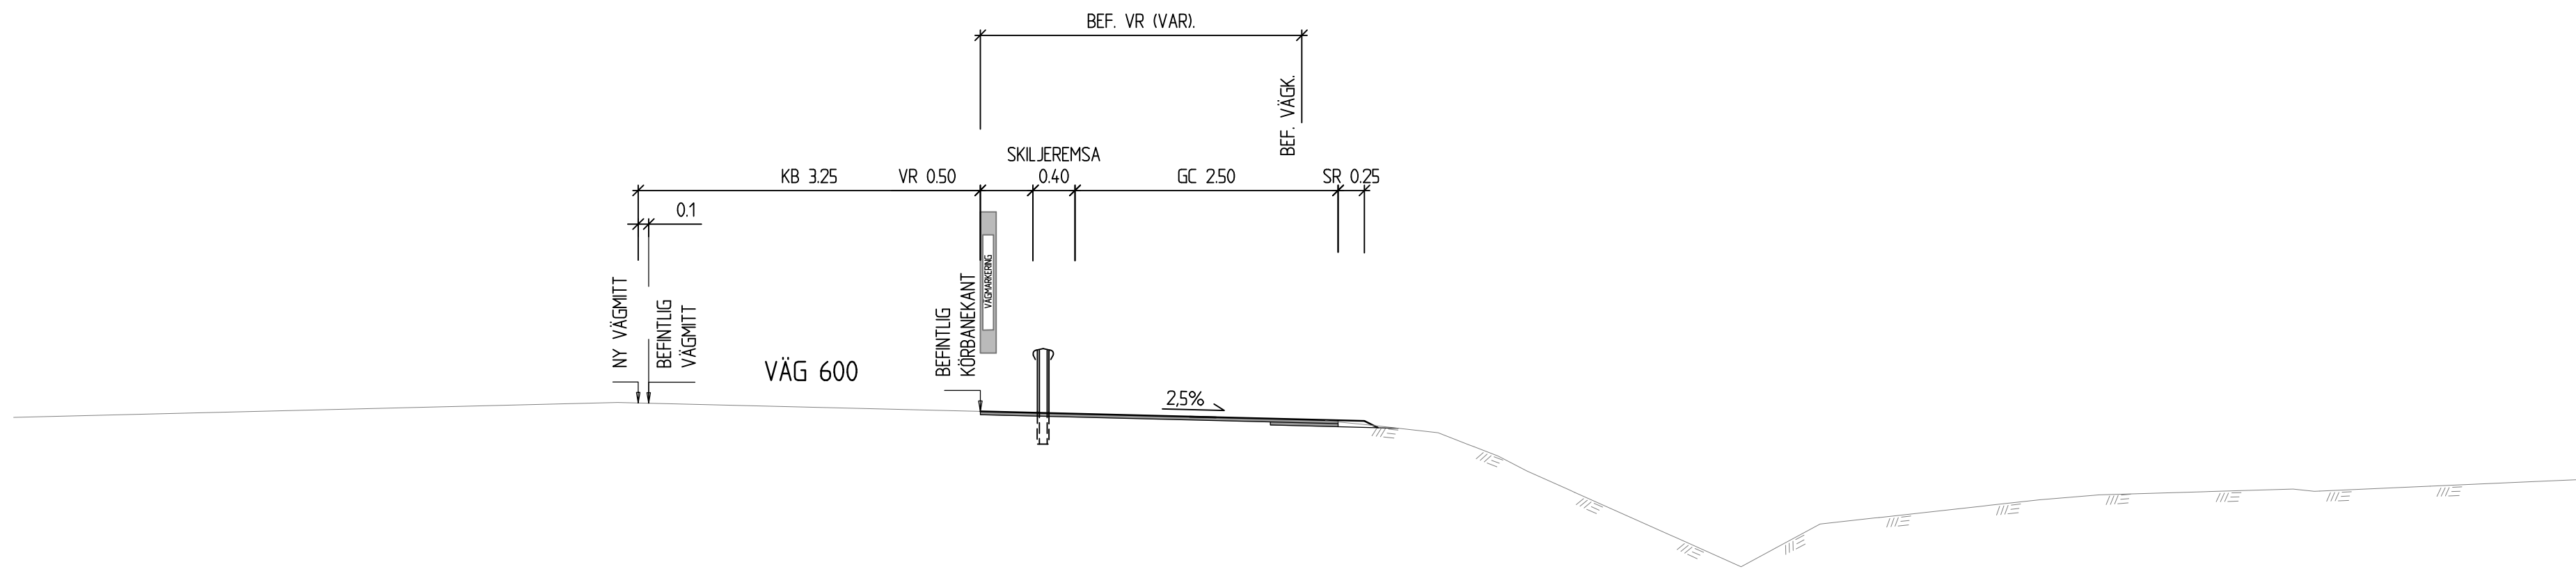


N3. GC-BANA, FRILIGGANDE

BEFINTLIGT DIKE BEHÅLLS

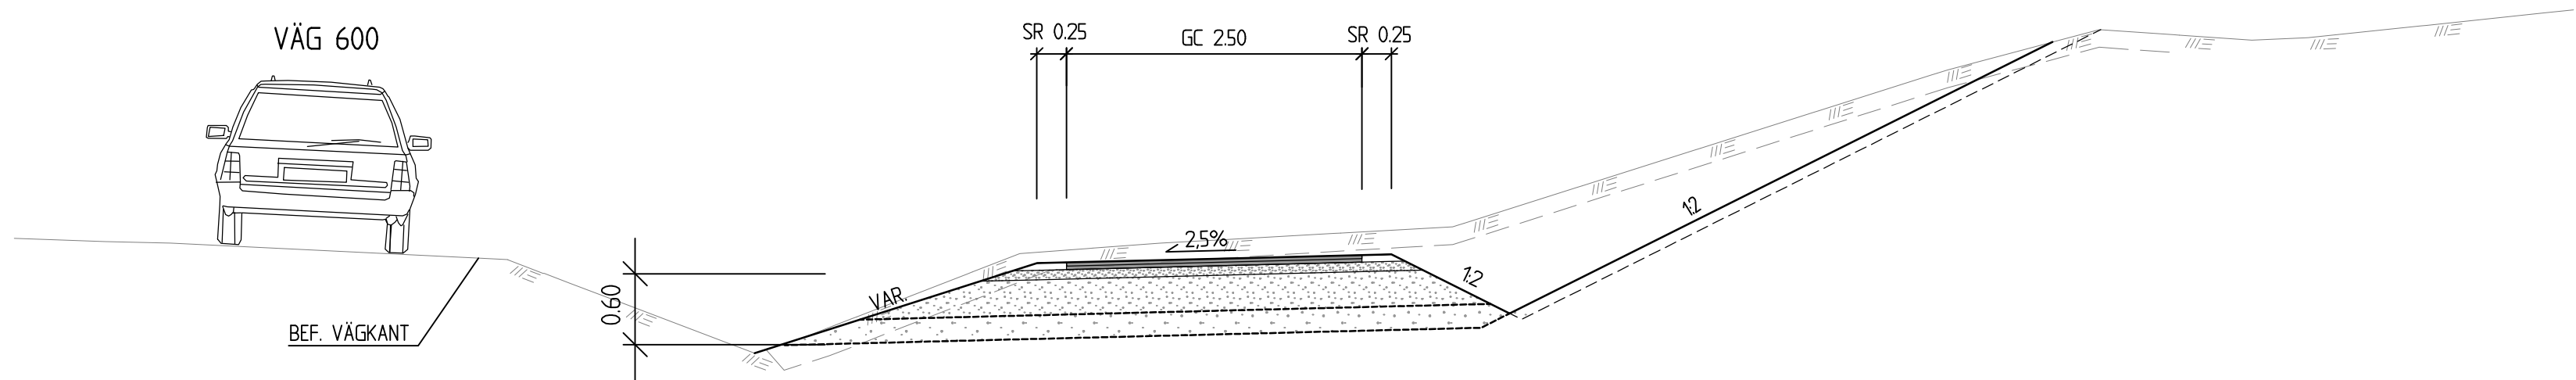

N4. GC-BANA,


FASTIGHET G.A UPPSALA 218
KANTSTÖD/STÖDMUR

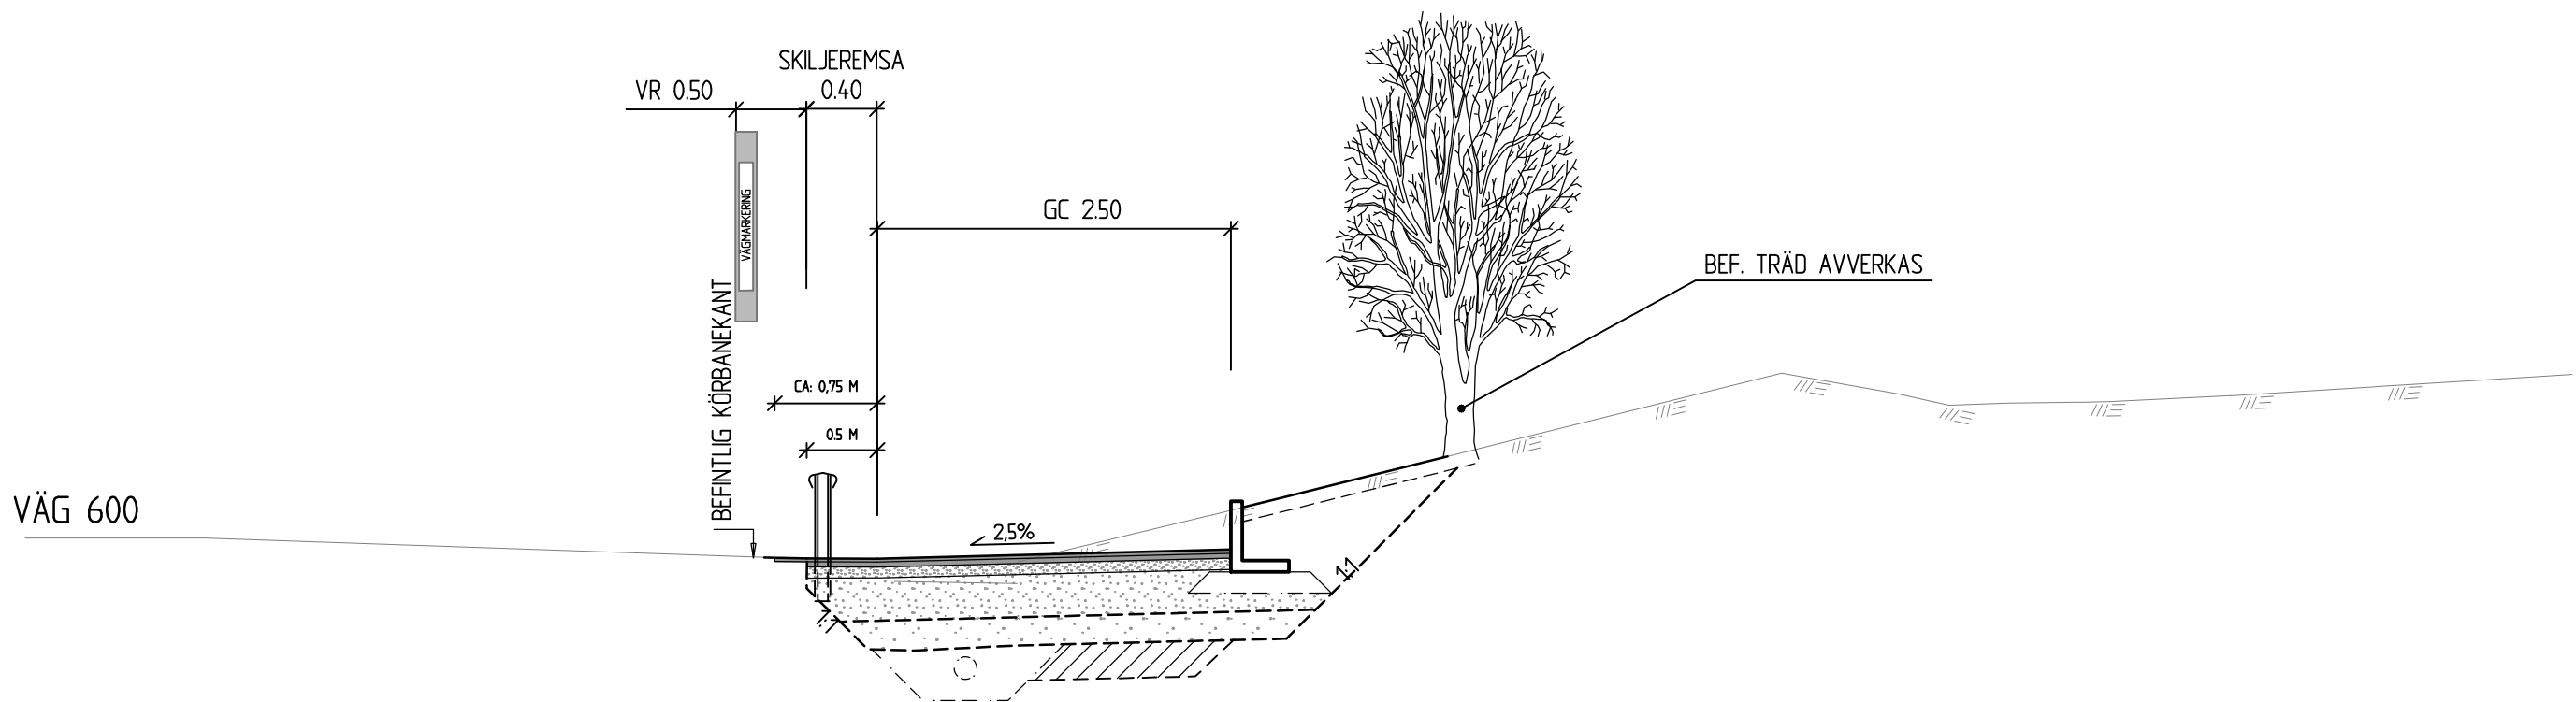

TYP AV PLAN		VÄGPLAN	
GRANSKNINGSSTATUS / SYFTE		GODKÄND	
HANDLINGSTYP		SAMRÅDSUNDERLAG	
DATUM	LEVERANS / ÄNDRINGS-PM		
2021-01-20			
OBJEKT	GC-VÄG UPPSALA		
-LÖVSTALÖT-BJÖRKLINGE			
DELOMRÅDE / BANDEL			
1 VÄG 600			
ANLÄGGNINGSDIAGRAM			
00			
OBJEKTNUMMER / KM	KONSTRUKTIONSGRUPP		
145014			
BESTÄLLARE	LEVERANTÖR		
 TRAFIKVERKET			
SKAPAD AV	UPPDRAGSGRUPP		UPPDRAGSGRUPP
T.MATTSSON	12708471		12708471
GODKÄND AV	AVDELNING		AVDELNING
T.ÅBRINK	UPPSALA		UPPSALA
RITNINGSTYP			
TYPSEKTION			
TEKNIKOMRÅDE / INNEHÅLL			
VÄGUTFORMNING OCH TRAFIK			
BESKRIVNING			
GC-VÄG			
NORMAL- OCH TYPSEKTIONER			
SKALA	FORMAT	FÖRVALTNINGSNUMMER	
1:50	A1		
RITNINGSGRUPP	BLAD	NÄSTA BLAD	BET
1 00 T 04 01			


N5. GC-BANA, UTAN DIKE

GÅ UPPSALA 80:3 OCH 80:2
DRÄNERING

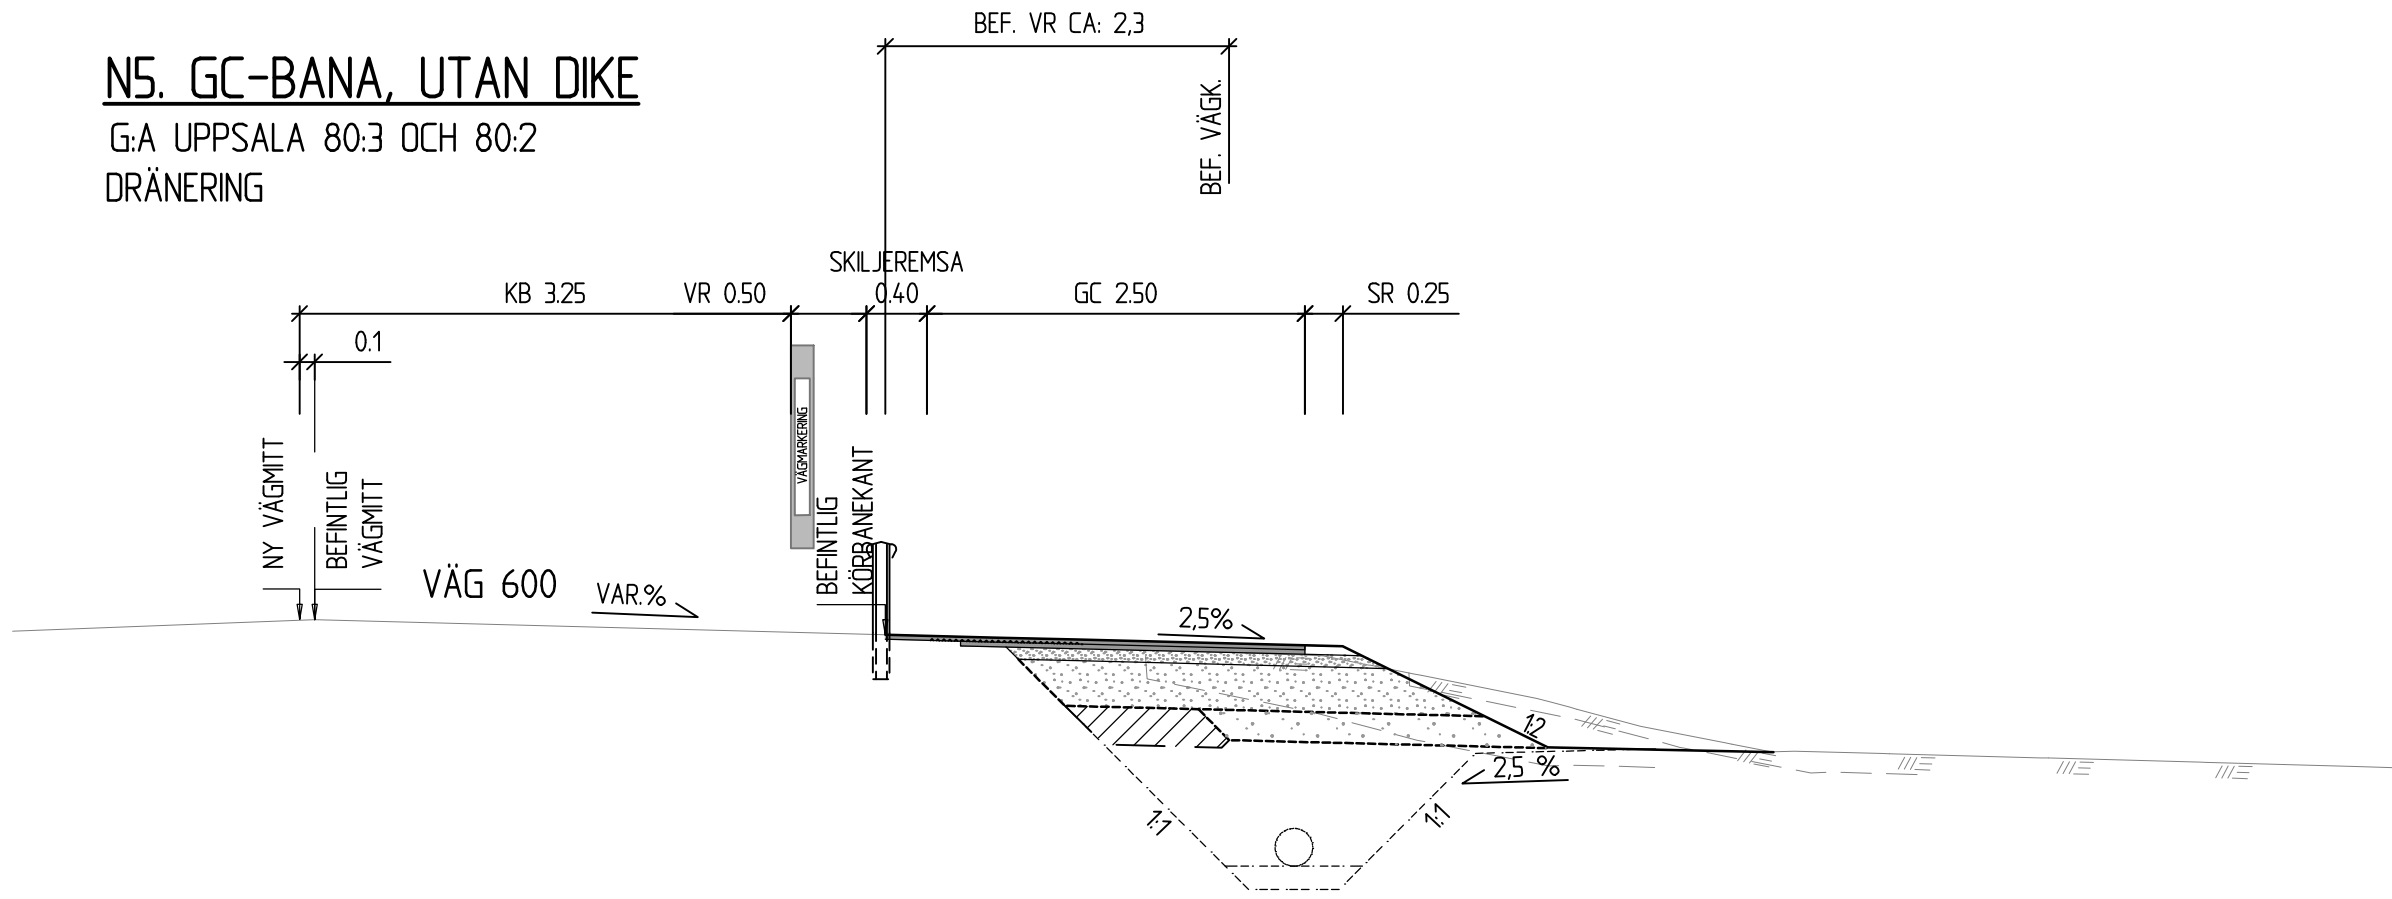


N6. GC-BANA, BROSEKTION

BEF. BRO ÖVER VATTENDRAG

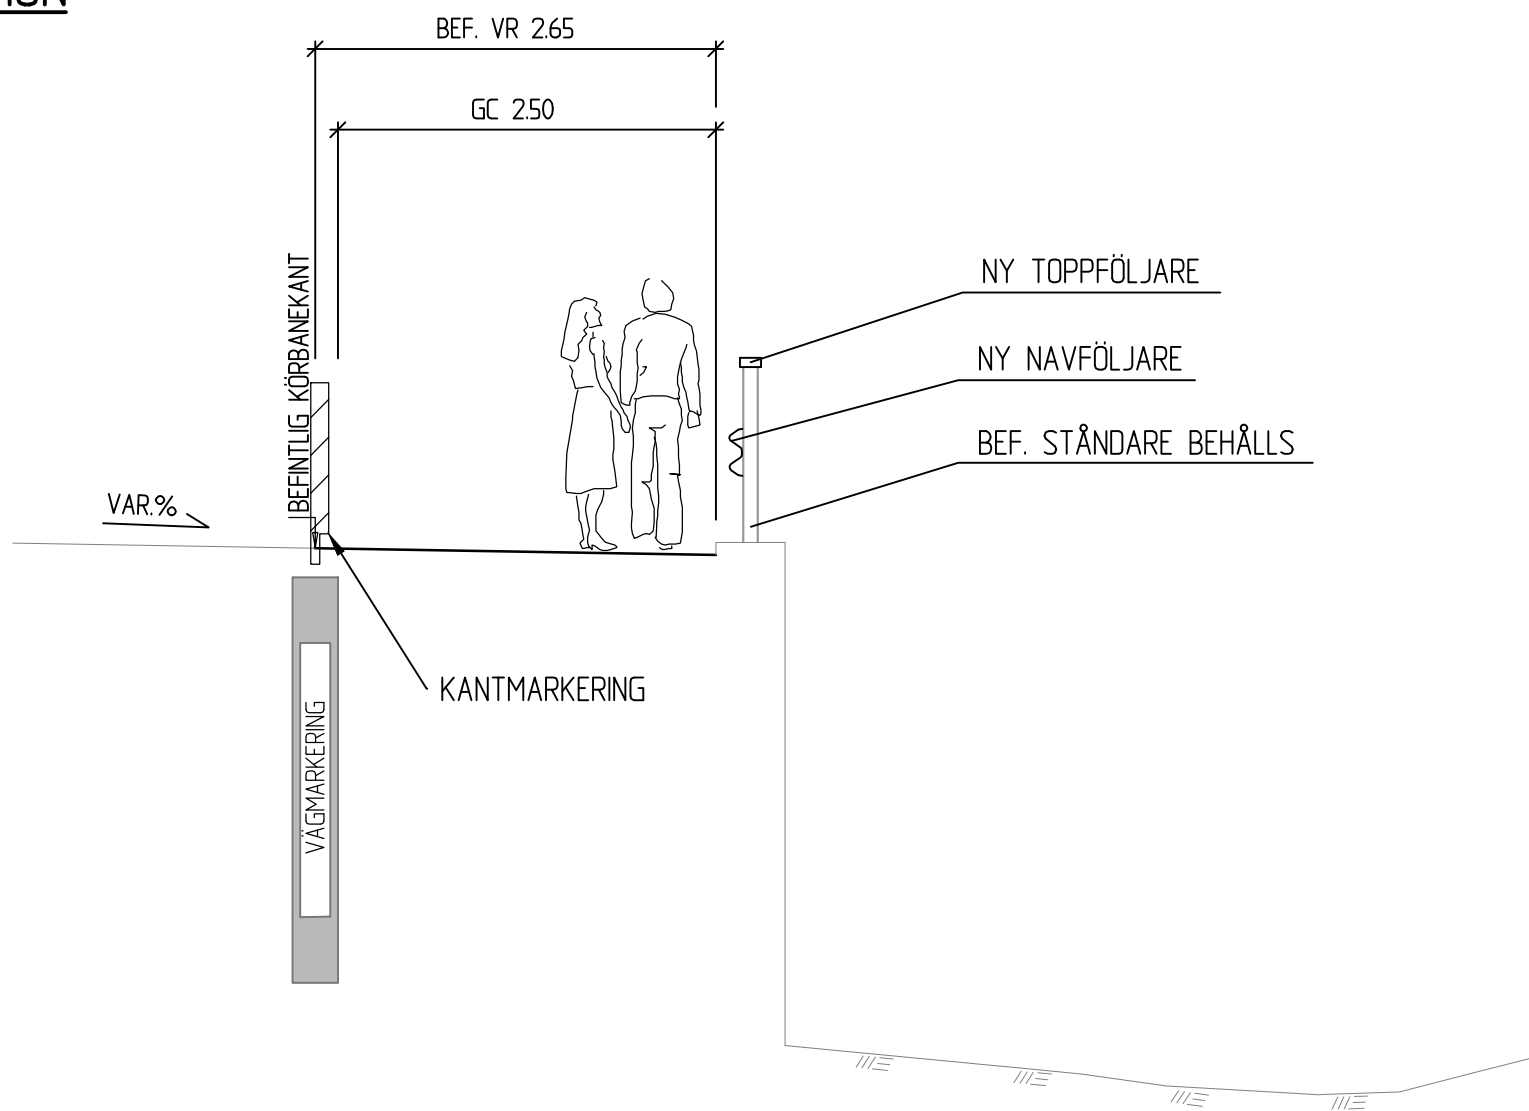


N7. GC-BANA, FÖRE/EFTER BRO

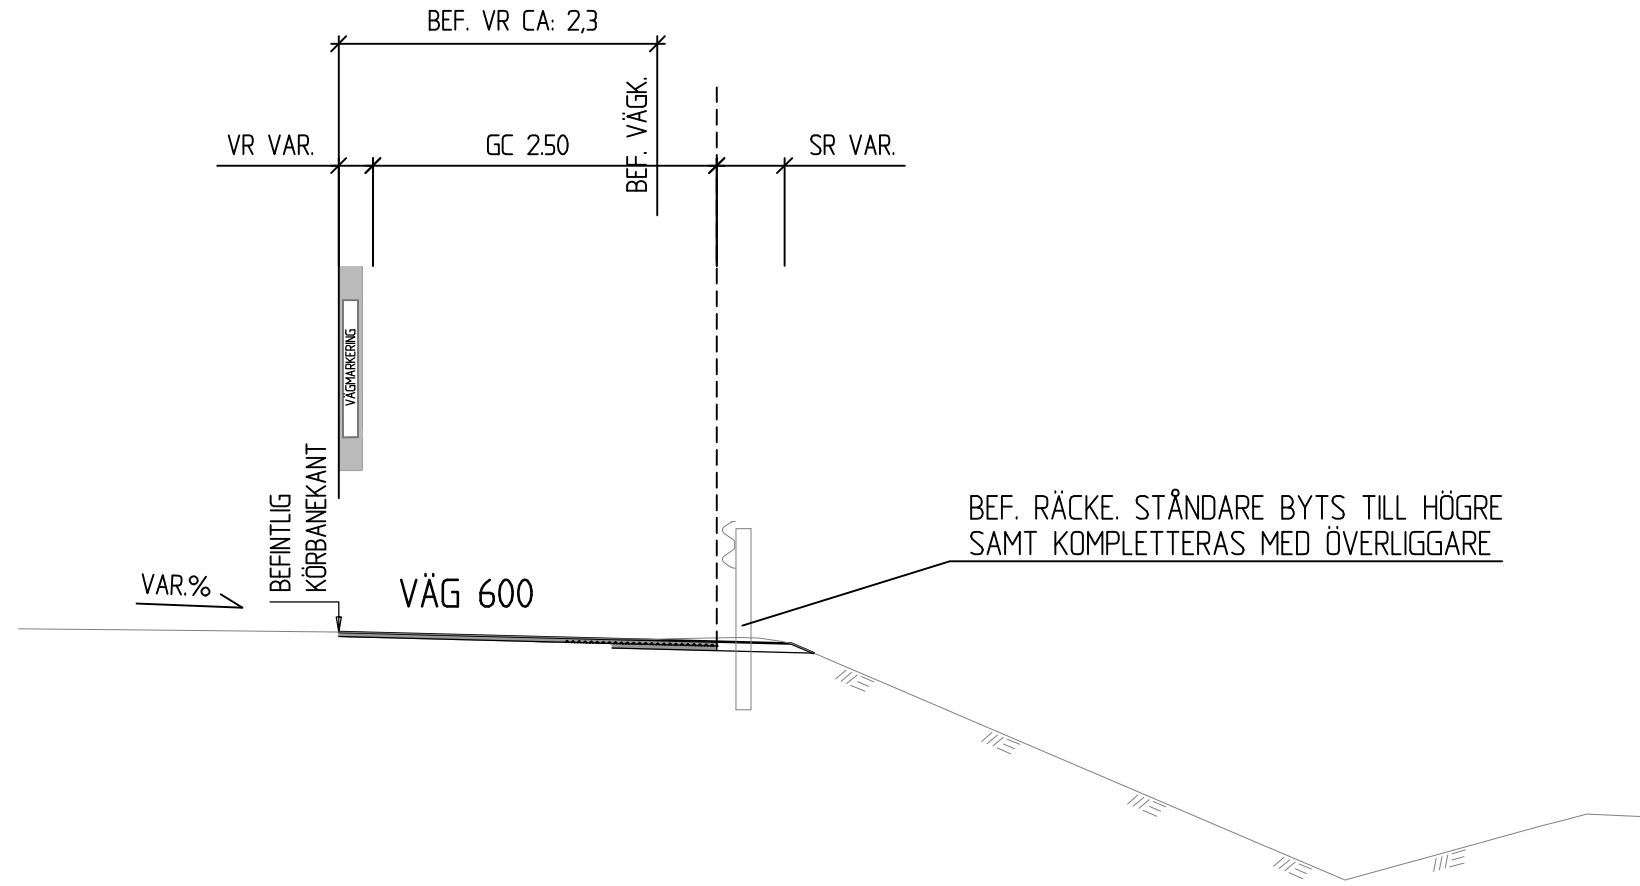


N8. ÅKERANSLUTNINGAR MM

DEL MED GRUSSLITLAGER

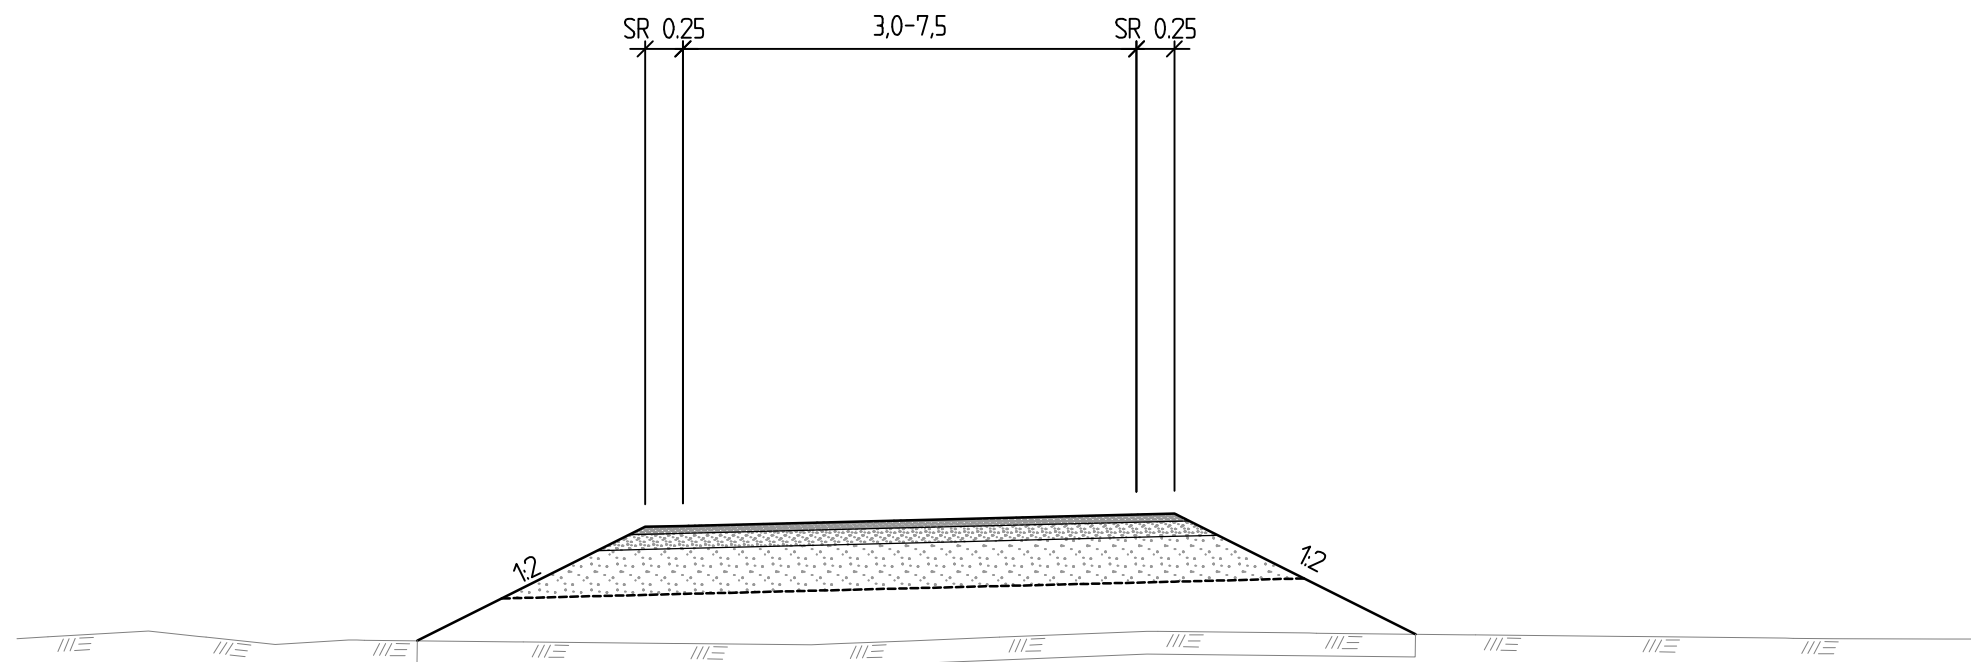


N9. GC-BANA, GRUNT DIKE

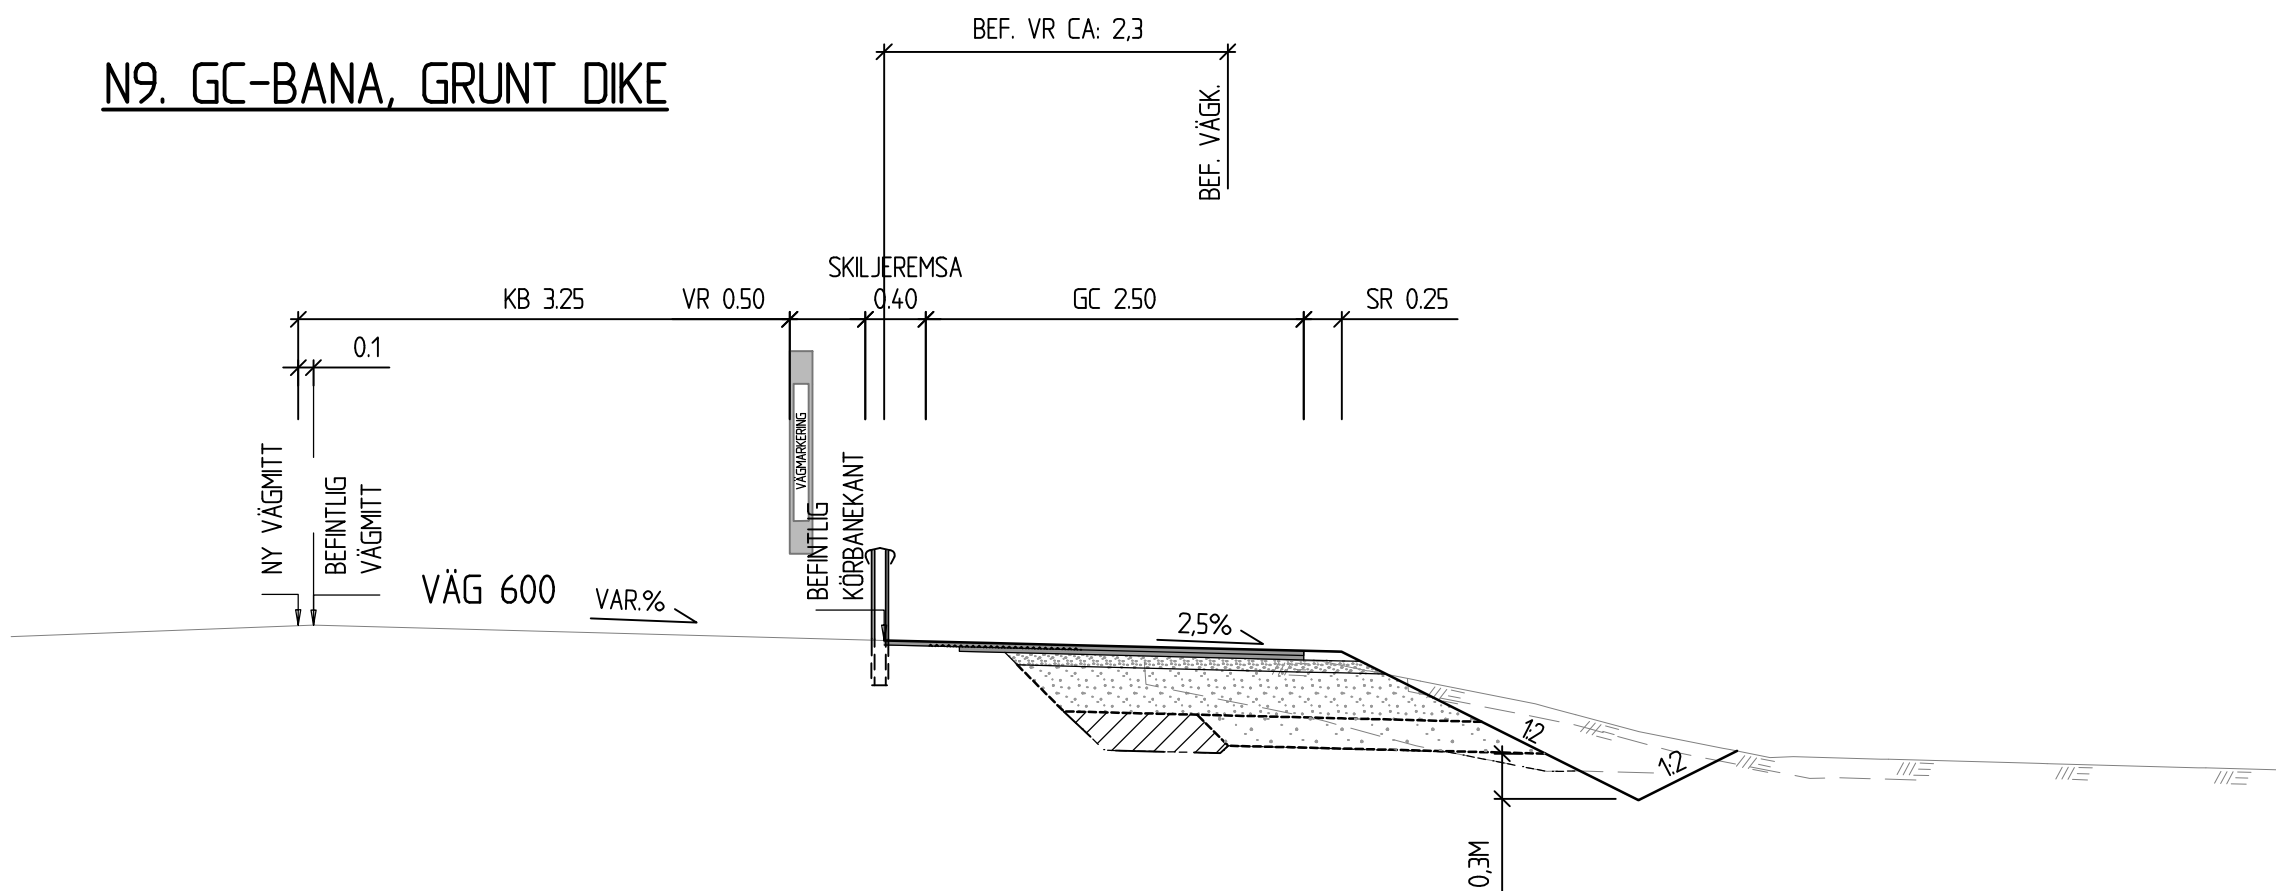


TYP AV PLAN		VÄGPLAN	
GRANSKNINGSSTATUS / SYFTE		GODKÄND	
HANDLINGSTYP		SAMRÅDSUNDERLAG	
DATUM	2021-01-20	LEVERANS / ÄNDRINGS-PM	
OBJEKT		GC-VÄG UPPSALA -LÖVSTALÖT-BJÖRKLINGE	
DELOMRÅDE / BANDEL		1 VÄG 600	
ANLÄGGNINGSDIAGRAM		00	
OBJEKTNUMMER / KM		145014	
BESTÄLLARE		LEVERANTÖR	
TRAFIKVERKET		SWECO	
SKAPAD AV		UPPDRAGSNUMMER	
T.MATTSSON		12708471	
GODKÄND AV		AVDELNING	
T.ÄBRINK		UPPSALA	
RITNINGSTYP		TYPSEKTION	
TEKNIKOMRÅDE / INNEHÅLL		VÄGUTFORMNING OCH TRAFIK	
BESKRIVNING		GC-VÄG	
NORMAL- OCH TYPSEKTIONER			
SKALA	1:50	FORMAT	A1
RITNINGSDATUM	1 00 T 04 02	FÖRVALTNINGSNUMMER	
BLAD	NÄSTA BLAD	BET	


N10. GC-BANA, KOPORT
VÄGTRUMMA 6/499

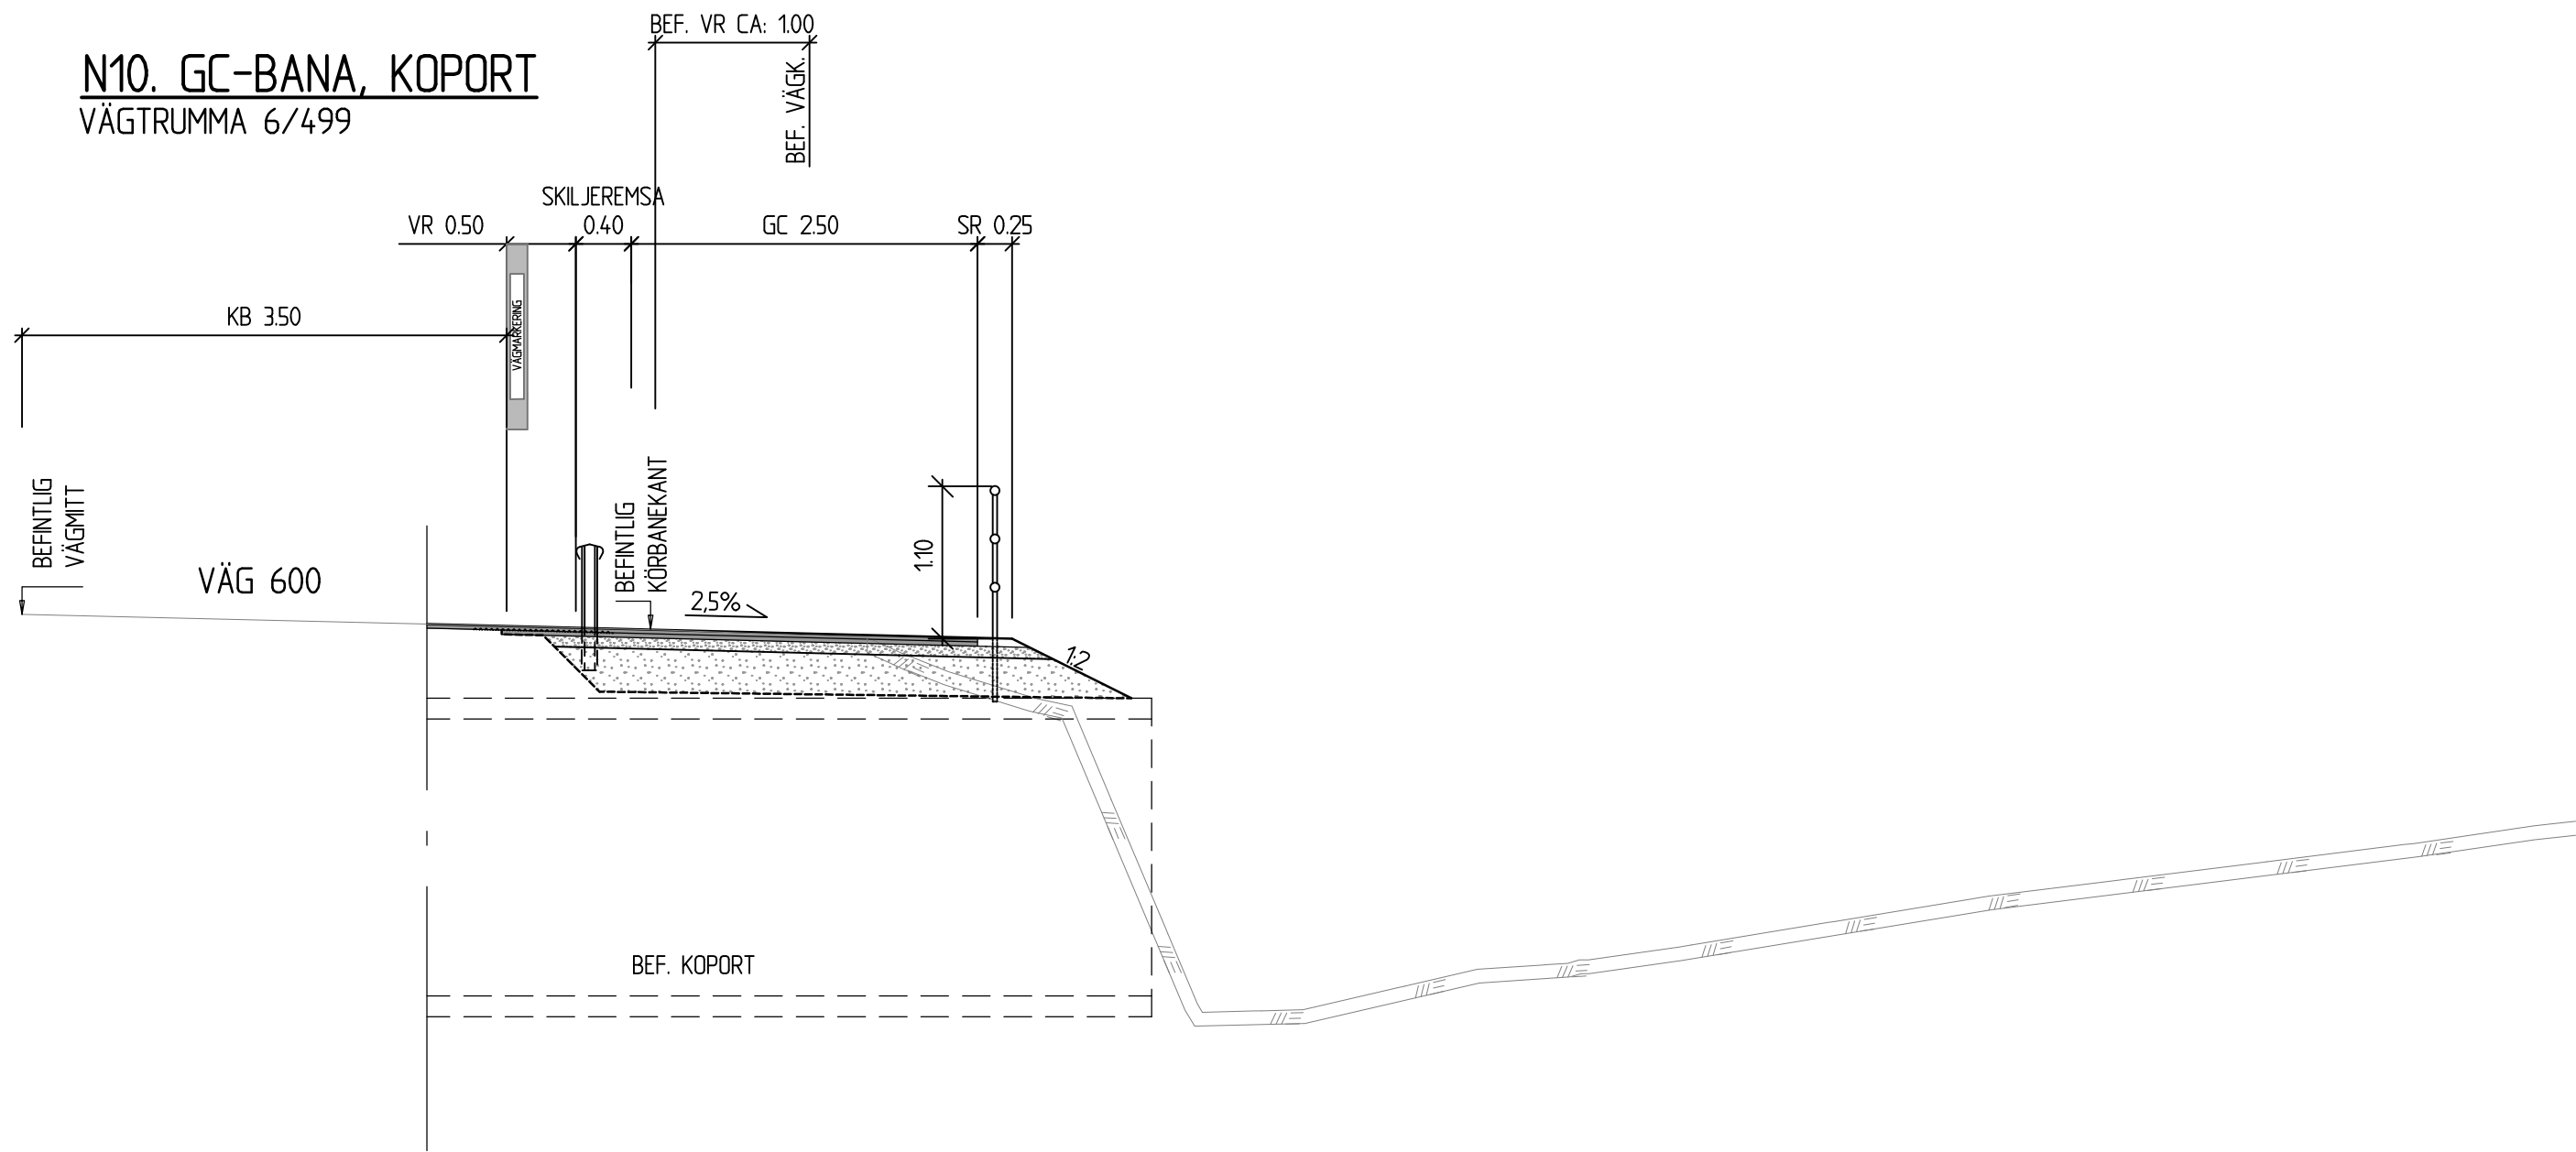

N11. GC-BANA, BREDDNING

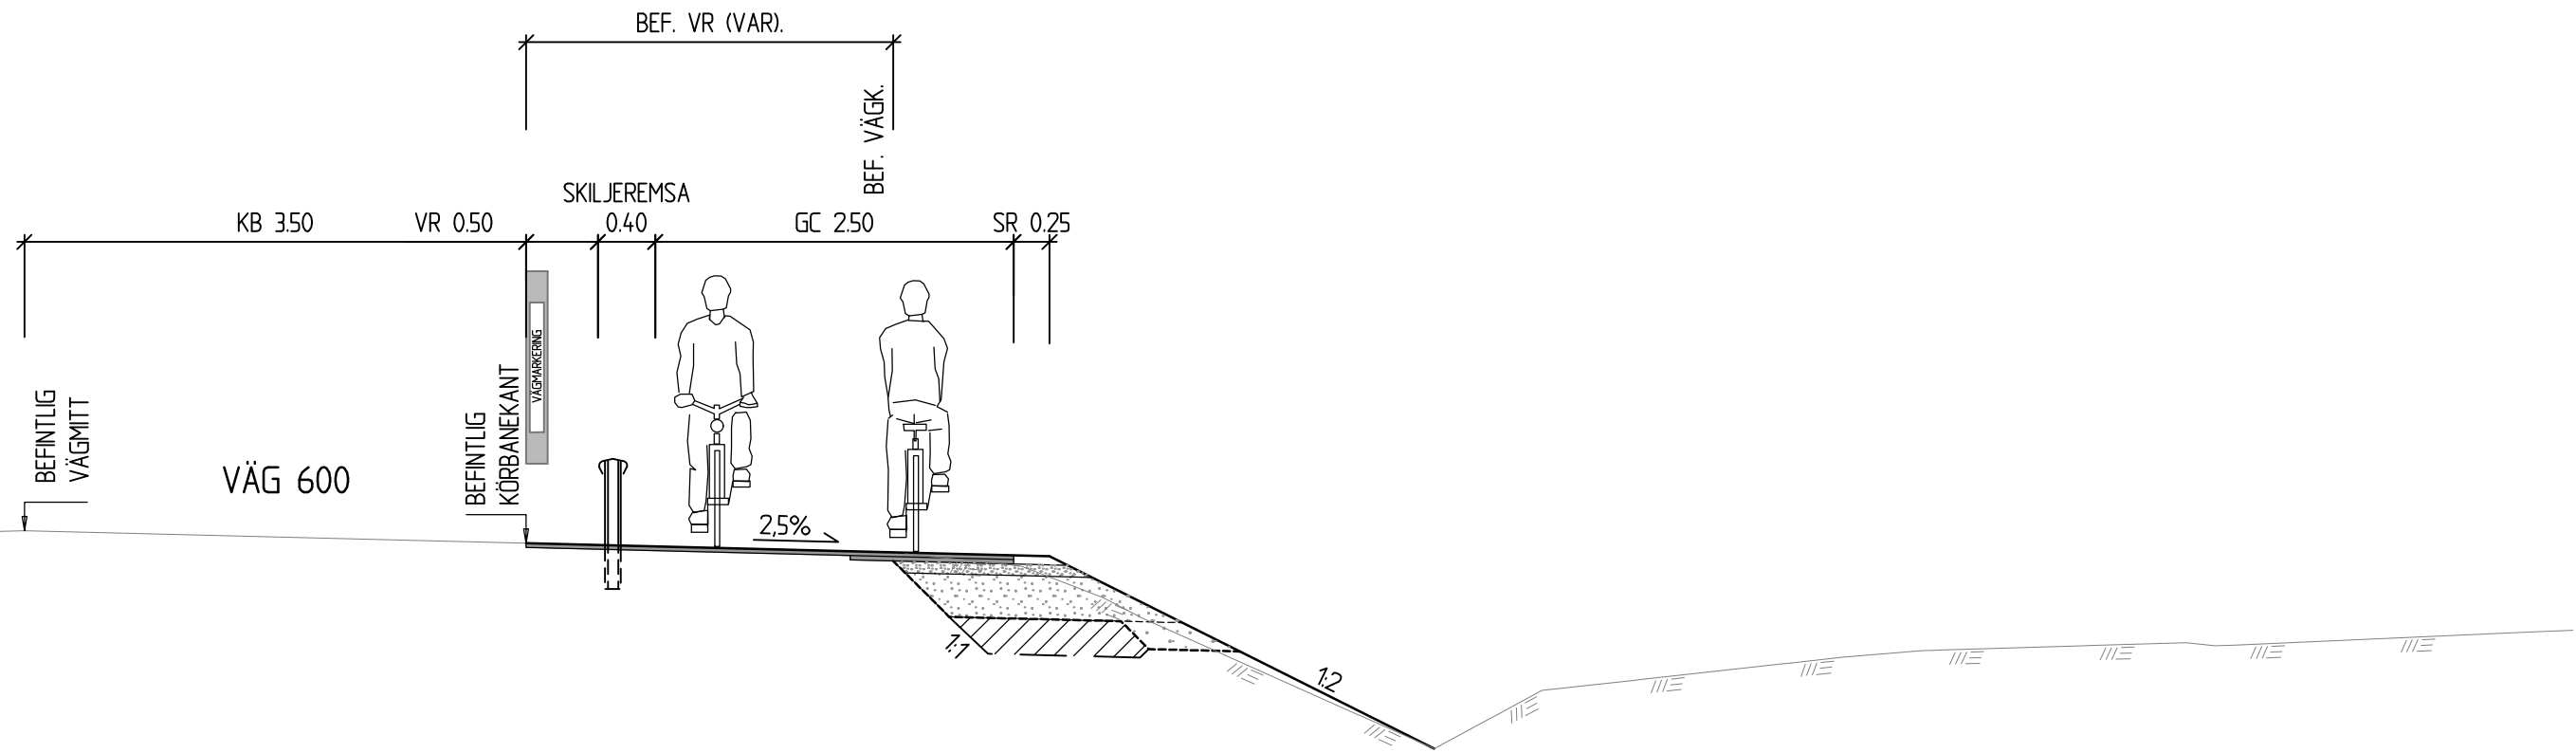

N12. GC-BANA, KOPORT
BREDDNING VÄGTRUMMA 7/275

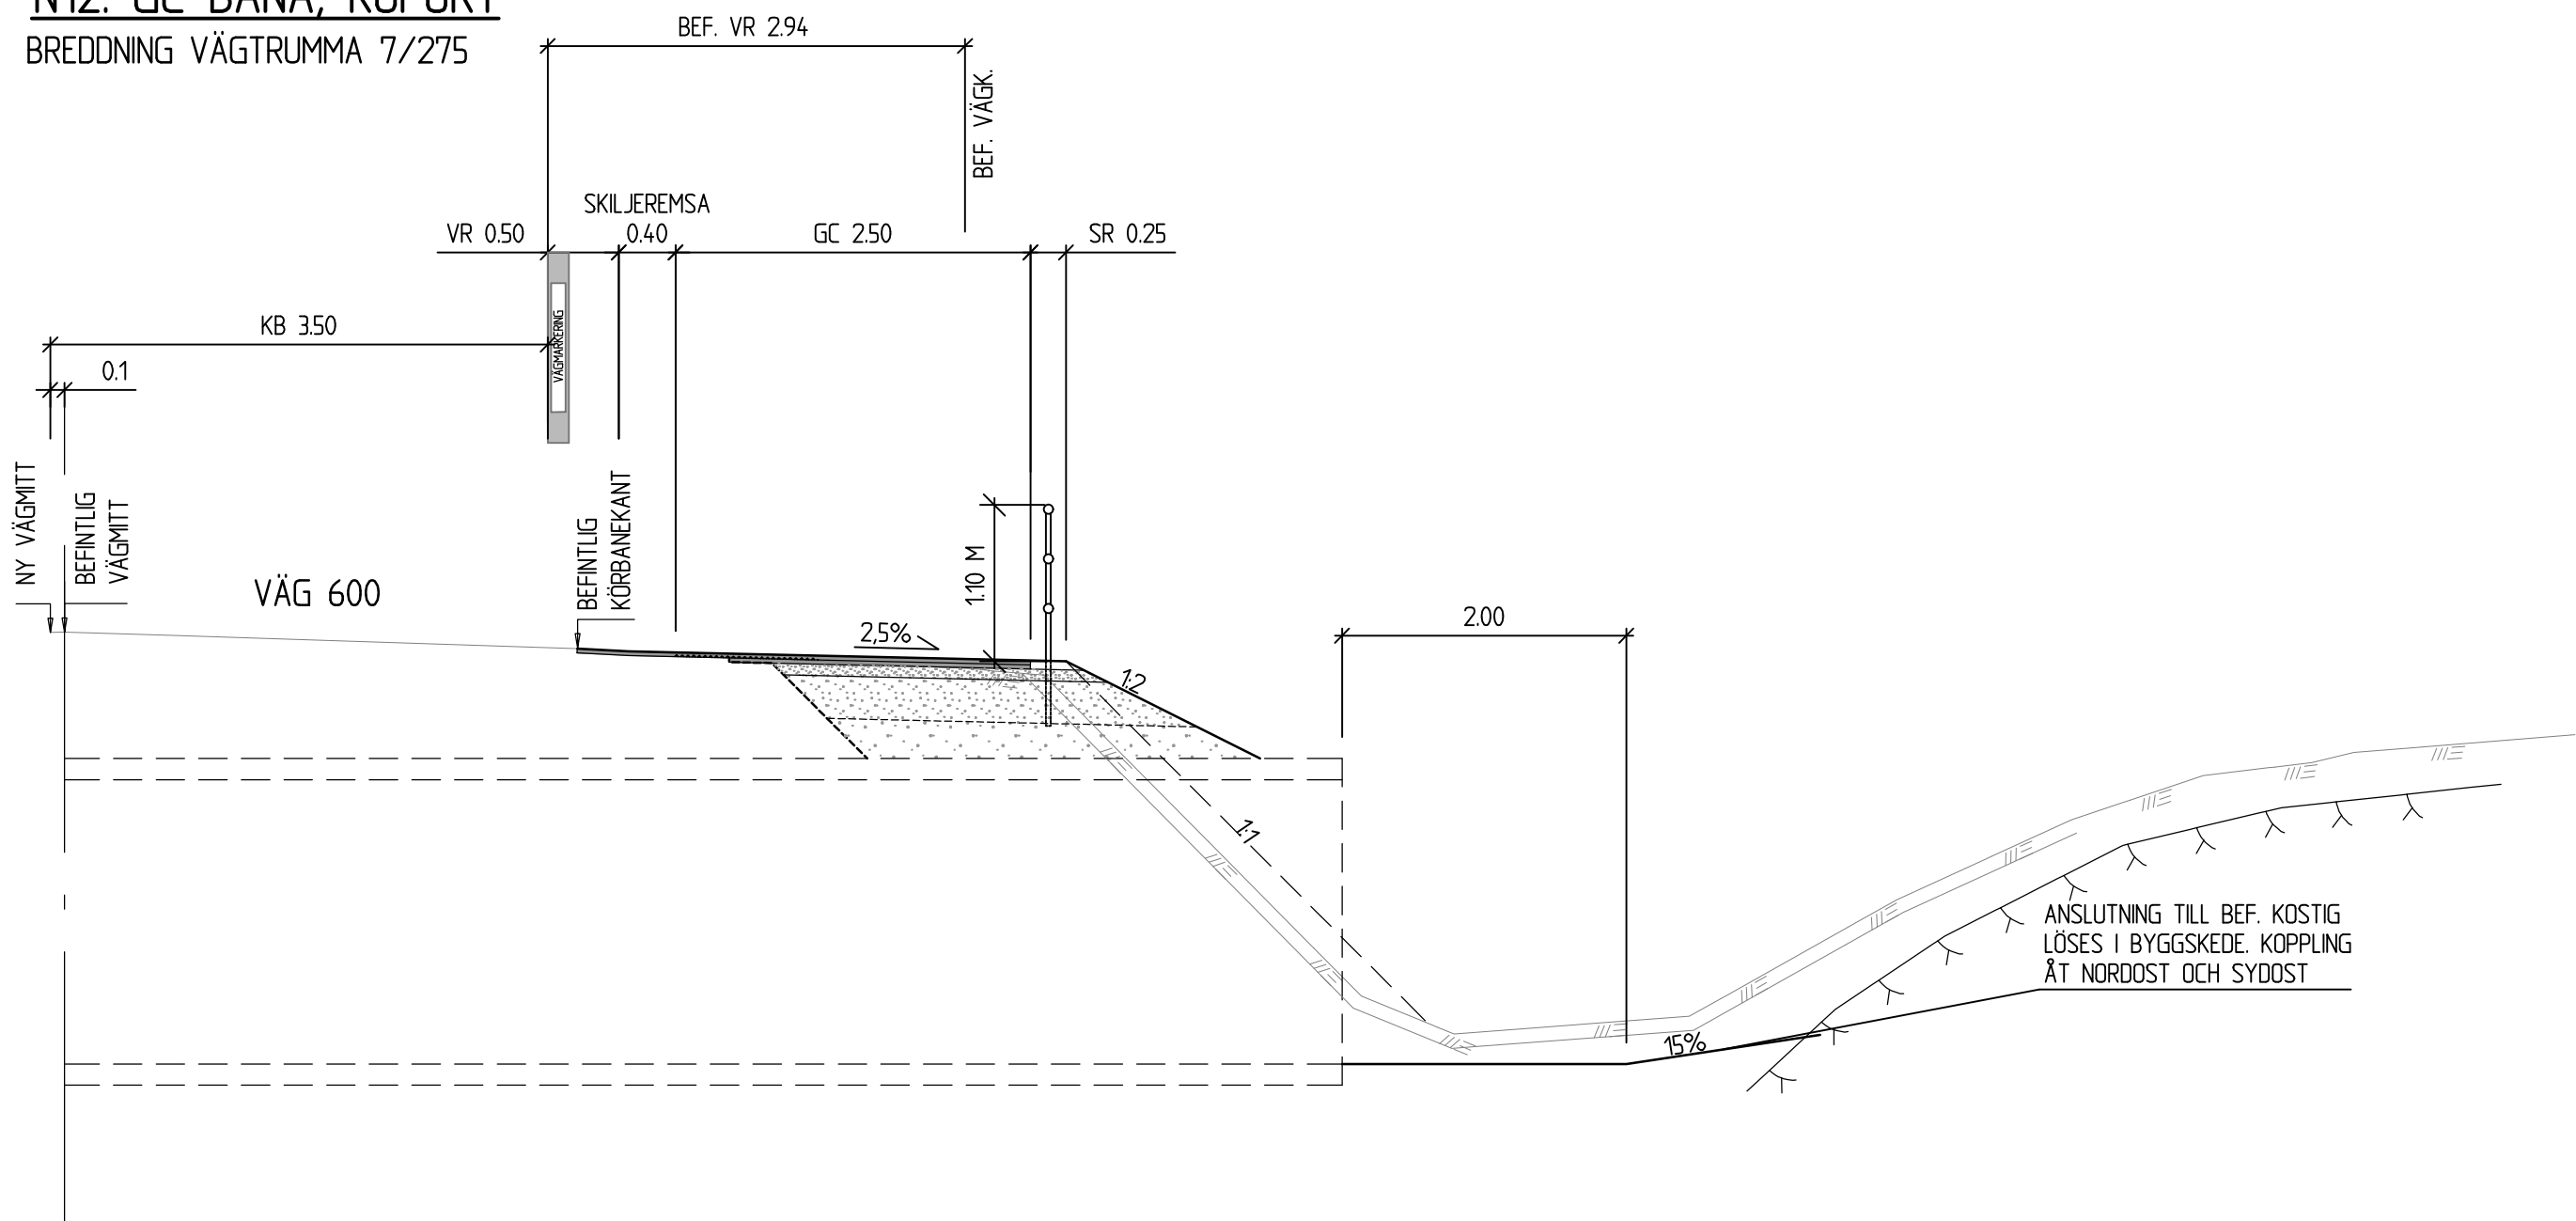

TYP AV PLAN		VÄGPLAN	
GRANSKNINGSSTATUS / SYFTE		GODKÄND	
HANDLINGSTYP		SAMRÅDSUNDERLAG	
DATUM	2021-01-20	LEVERANS / ÄNDRINGS-PM	
OBJEKT			
GC-VÄG UPPSALA -LÖVSTALÖT-BJÖRKLINGE			
DELOMRÅDE / BANDEL			
1 VÄG 600			
ANLÄGGNINGSGEOMETRI			
00			
OBJEKTNUMMER / KM		KONSTRUKTIONSDIAGRAM	
145014			
BESTÄLLARE		LEVERANTÖR	
TRAFIKVERKET		SWECO	
SKAPAD AV		UPPDRAGSGENOMFÖRARE	
T.MATTSSON		12708471	
GODKÄND AV		AVDELNING	
T.ÅBRINK		UPPSALA	
RITNINGSTYP			
TYPSEKTION			
TEKNIKOMRÅDE / INNEHÅLL			
VÄGUTFORMNING OCH TRAFIK			
BESKRIVNING			
GC-VÄG			
NORMAL- OCH TYPSEKTIONER			
SKALA	1:50	FORMAT	A1
RITNINGSDIAGRAM	1 00 T 04 03	FÖRVALTNINGSNUMMER	
BLAD	NÄSTA BLAD	BET	

ANGÖRING MOT BUSSHÅLLPLATSERNA



UTFORMNING TYP 1
UTFORMNING TYP 3



UTFÖRANDE MED STÖDMUR



BAKOMLIGGANDE GC-VÄG

