


KOORDINATSYSTEM  
SYSTEM I PLAN: SWREF 99 20 15  
SYSTEM I HÖJD: RH 2000

<b>NY ANLÄGGNING</b>	<b>MARKANSPRÅK</b>
0+000	GRÄNS FÖR JÄRNVÄGSMARK/ GRÄNS FÖR VÄGOMRÅDE
VÄXEL	AVGRÄNSNING MELLAN OLKA TYPER AV MARKANSPRÅK
VÄG MED LÄNGDMÄTNING	<b>BEFINTLIGT</b>
SLÄNTMARKERING JÄRNVÄG/VÄG MED FLÖDESPILAR	TRAKTGRÄNS
STÅNGSEL	FASTHETSGRÄNS
BULLERSKYDDSKÄRM	DETAIL- & STADSPLANEGRÄNS
STÖDMUR	BÄCK/DIKE
VÄGRÄCKE	STÅNGSEL
TRUMMA	FASTHETSBETECKNING
DRÄNERINGSLEDNING MED BRUNN	<b>ÖVRGT</b>
DAGVATTENLEDNING	SKYDDSGÅRD UNDER BYGGTIDEN
DAGVATTENBRUNN	VÄGSLUTNING TILL BEFINTLIG ALLMÄN VÄG SOM STÅNGS GENOM SÄRSKILT BESLUT
PUMPSTATION	VÄGDEL/JÄRNVÄGSSPÅR SOM FÖRESLÅS RIVAS
NEDSTIGNINGSBRUNN	TILLFÄLLIG OMLEDNINGSVÄG
<b>TILLFÄLLIGA YTOR UNDER BYGGTIDEN</b>	
YTA FÖR UPPLÄGGNINGSPLATS MED NUMRERING	
YTA FÖR ETABLERINGSOMRÅDE MED NUMRERING	

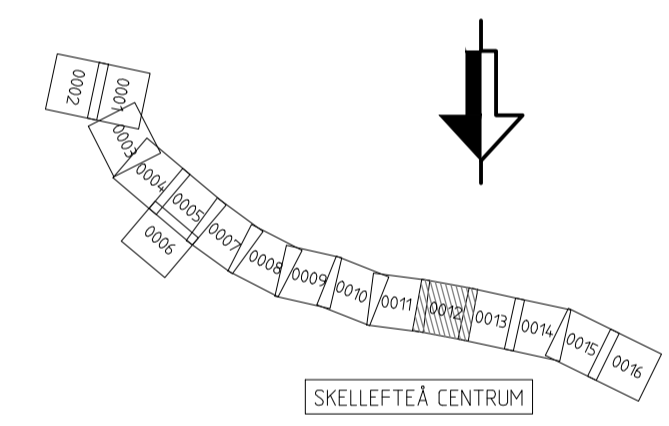

Detta ritning är Trafikverkets egendom. Allt obehörigt  
 begagnande av ritningen beivras enligt lag.  
 TRAFIKVERKET

ÄNDRAD STÖRLEK YTA T3 KM 130+080 SAMT KM 130+300 VÄG 732 ÄNDRAT TILL VÄG 372		J.A	211008
ANMÄRKNING AVISER		SKN	ÄNDR. DATUM
<b>JÄRNVÄGSPLAN</b>			
LEVERANTÖR	AVDELNING	LEVERANS/ÄNDRINGS-PM	TEKNIDRÅGE
www.afconsult.com	UPPDRAGSNUMMER 731561	KONSTRUKTIONSNUMMER	GRÄNSNINGSGRÄNS / SYFTE
TRAFIKVERKET	<b>NORRBOTNIABANAN</b>		HANDLINGSYTT
SKAPAD AV D. STAFFANS	YTTERBYN - SKELLEFTEÅ C		ANLÄGGNINGSTYP
GRANSKAD AV M. NYBERG	JP07, SÖDRA TUVAN - SKELLEFTEÅ C		MARK
M. SVANBERG	SKALA 1:1000	FÖRRÄT A1	FLÖKETERMETER 130 +000 - 130 +500
ILLUSTRATIONSKARTA	DATUM 2020-12-01	BRITNSNUMMER FÖRVALTNING	BANDEL 14.4
BLAD 0012	TUSTA BLAD 0013	ÄNDR. A	

