




KOORDINATSYSTEM
SYSTEM I PLAN: SWEREF 99 20 15
SYSTEM I HÖJD: RH 2000

NY ANLÄGGNING	MARKANSPRÅK
0+000 NORRBOTNIABANAN JÄRNVÄG, SPÄRRITT MED LÄNGDMÄTNING	GRÄNS FÖR JÄRNVÄGSMARK/GRÄNS FÖR VÄGOMRÅDE
VÄXEL	AVGRÄNSNING MELLAN OLKA TYPER AV MARKANSPRÅK
VÄG MED LÄNGDMÄTNING	BEFINTLIGT
SLÄNTMARKERING JÄRNVÄG/VÄG MED FLÖDESPILAR	TRAKTGRÄNS
STÄNGSEL	FASTIGHETSGRÄNS
BULLERSKYDDSKÄRM	DETALJ- & STADSPANEGRÄNS
STÖDMUR	BÄCK/DIKE
VÄGRÄCKE	1:79 STÄNGSEL
GC-RÄCKE	FASTIGHETSBECKNING
TRUMMA	ÖVRIGT
DRÄNERINGSLEDNING MED BRUNN	SKYDDSGÅRD UNDER BYGGTIDEN
DAGVATTENLEDNING	VÄGANSLUTNING TILL BEFINTLIG ALLMÄN VÄG SOM STÄNGS GENOM SÄRSKILT BESLUT
DAGVATTENBRUNN	VÄGDEL/JÄRNVÄGSSPÅR SOM FÖRESLÅS RIVAS
PUMPSTATION	TILLFÄLLIG OMLEDNINGSVÄG
NEDSTIGNINGSBRUNN	
TILLFÄLLIGA YTOR UNDER BYGGTIDEN	
YTA FÖR UPPLÄGGNINGSPLATS MED NUMRERING	
YTA FÖR ETABLERINGSOMRÅDE MED NUMRERING	

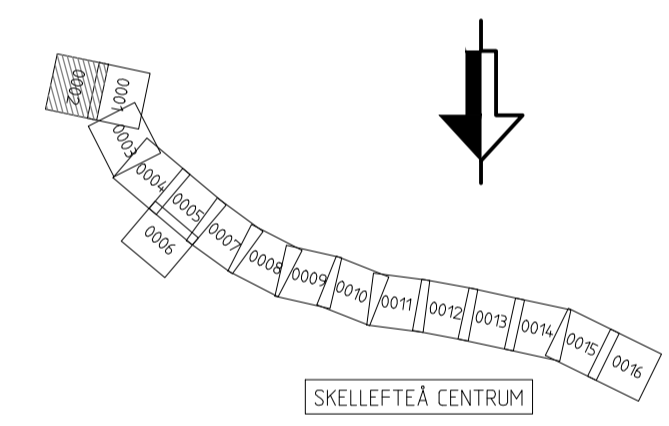

Den här ritningen är Trafikverkets egendom. Allt obehörigt
begagnande av ritningen beivras enligt lag.
TRAFIKVERKET

A ÄNDRAT LÄGE TILLFÄLLIG BHPL.		J.A	211008
ÄNDR. ANDRINGS AVSER		SKN	ÄNDR. DATUM
TYP AV PLAN			
JÄRNVÄGSPLAN			
LEVERANTÖR	AVDELNING	LEVERANS/ÄNDRINGS-PM	TEKNIKOMRÅDE
www.afconsult.com	UPPDRAGSNUMMER 731561	KONSTRUKTIONSNUMMER	GRANSNINGSTATUS / SYFTE
TRAFIKVERKET	NORRBOTNIABANAN		HANDLINGSTYP
SKAPAD AV D. STAFFANS	YTTERBYN - SKELLEFTEÅ C		ANLÄGGNINGSTYP
GRANSKAD AV M. NYBERG	JP07_SÖDRA TUVAN - SKELLEFTEÅ C		FLÖKETERMETER
FÖRKÄND AV M. SVANBERG	DATUM 2020-12-01	SKALA 1:1000	FRÖRRT A1
ILLUSTRATIONSKARTA		DRITINGSNUMMER FÖRVALTNING	BLAD
0 20 40 60 80 100 Skala: 1:1000		0002	TIOSTA BLAD 0003
idb_jrefname		plottname	idb_username