


KOORDINATSYSTEM
SYSTEM I PLAN: SWREF 99 20 15
SYSTEM I HÖJD: RH 2000

NY ANLÄGGNING	MARKANSPRÅK
0+000 NORRBOTNIABANAN JÄRNVÄG, SPÅRMITT MED LÄNGDMÄTNING	GRÄNS FÖR JÄRNVÄGSMARK/ GRÄNS FÖR VÄGOMRÅDE
VÄXEL	AVGRÄNSNING MELLAN OLIKA TYPER AV MARKANSPRÅK
VÄG MED LÄNGDMÄTNING	BEFINTLIGT
SLÄNTMARKERING JÄRNVÄG/VÄG MED FLÖDESPILAR	TRAKTGRÄNS
STÅNGSEL	FASTHETSGRÄNS
BULLERSKYDDSKÄRM	DETALJ- & STADSPANEGRÄNS
STÖDMUR	BÄCK/DIKE
VÄGRÄCKE	STÅNGSEL
GC-RÄCKE	1:79 FASTHETSBETECKNING
TRUMMA	ÖVRIGT
DRÄNERINGSLEDNING MED BRUNN	SKYDDSGÅRD UNDER BYGGTIDEN
DAGVATTENLEDNING	VÄGANSLUTNING TILL BEFINTLIG ALLMÄN VÄG SOM STÅNGS GENOM SÄRSKILT BESLUT
DAGVATTENBRUNN	VÄGDEL/JÄRNVAGSPÅR SOM FÖRESLÅS RIVAS
PUMPSTATION	TILLFÄLLIG OMLEDNINGSVÄG
NEDSTIGNINGSBRUNN	
TILLFÄLLIGA YTOR UNDER BYGGTIDEN	
YTA FÖR UPPLÄGGNINGSPLATS MED NUMRERING	
YTA FÖR ETABLERINGSOMRÅDE MED NUMRERING	

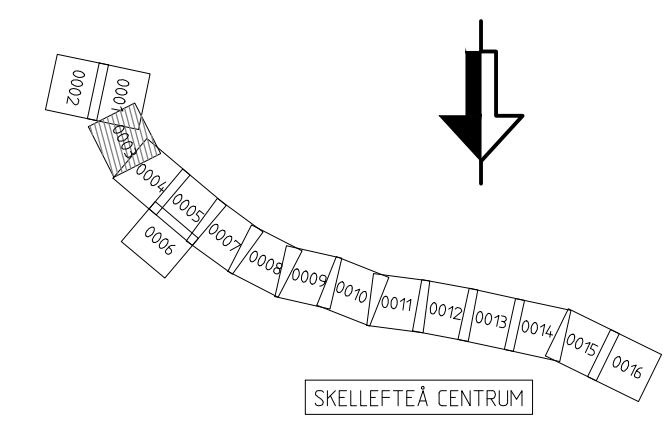

Den här ritningen är Trafikverkets egendom. Allt obehörigt
begagnande av ritningen beivras enligt lag.
TRAFIKVERKET

TUVAGÅRDSVÄGEN/HEDTORPSGATAN		J.A	220601
A LINJETYP ÄNDRAT TILL AVGRÄNSNING MELLAN OLIKA MARKANSPRÅK		ANDR.	ANDR. DATUM
JÄRNVAGSPLAN			
LEVERANTÖR	AVDELNING	LEVERANS-/ÄNDRINGS-PM	TEKNIKOMRÅDE
www.afconsult.com	UPPDRAGSNUMMER 731561	KONSTRUKTIONNUMMER	GRANSNINGSTATUS / SYFTE
TRAFIKVERKET	NORRBOTNIABANAN		HANDLINGSTYP
SKAPAD AV D. STAFFANS	YTTERBYN - SKELEFTEÅ C		ANLÄGGNINGSTYP
GRANSKAD AV M. NYBERG	JP07, SÖDRA TUVAN - SKELEFTEÅ C		MARK
ILLUSTRATIONSKARTA	ILLUSTRATIONSKARTA	FLÖKTERMETRER 126 +000 - 126 +500	BÄNDEL 14,4
EDOKAND AV M. SVANBERG	DATUM 2020-12-01	SKALA 1:1000	FÖRRÄT A1
		BRITNSNUMMER FÖRVALTNING	BLAD 0003
			TUSTA BLAD 0004
			ANDR. A

