


KOORDINATSYSTEM
SYSTEM I PLAN: SWREF 99 20 15
SYSTEM I HÖJD: RH 2000

NY ANLÄGGNING	MARKANSPRÅK
0+000 NORRBOTNIABANAN JÄRNVÄG SPÄRRITT MED LÄNGDMÄTNING	GRÄNS FÖR JÄRNVÄGSMARK/ GRÄNS FÖR VÄGOMRÅDE
VÄXEL	AVGRÄNSNING MELLAN OLKA TYPER AV MARKANSPRÅK
VÄG MED LÄNGDMÄTNING	BEFINTLIGT
SLÄNTMARKERING JÄRNVÄG/VÄG MED FLÖDESPILAR	TRAKTGRÄNS
STÄNGSEL	FASTIGHETSGRÄNS
BULLERSKYDDSKÄRM	DETALJ- & STADSPANEGRÄNS
STÖDMUR	BÄCK/DIKE
VÄGRÄCKE	1:79 STÄNGSEL
GC-RÄCKE	FASTIGHETSBECKNING
TRUMMA	ÖVRIGT
DRÄNERINGSLEDNING MED BRUNN	SKYDDSGÅRD UNDER BYGGTIDEN
DAGVATTENLEDNING	VÄGSLUTNING TILL BEFINTLIG ALLMÄN VÄG SOM STÄNGS GENOM SÄRSKILT BESLUT
DAGVATTENBRUNN	VÄGDEL/JÄRNVÄGSSPÅR SOM FÖRESLÅS RIVAS
PUMPSTATION	TILLFÄLLIG OMLEDNINGSVÄG
NEDSTIGNINGSBRUNN	
TILLFÄLLIGA YTOR UNDER BYGGTIDEN	
YTA FÖR UPPLÄGGNINGSPLATS MED NUMRERING	
YTA FÖR ETABLERINGSOMRÅDE MED NUMRERING	

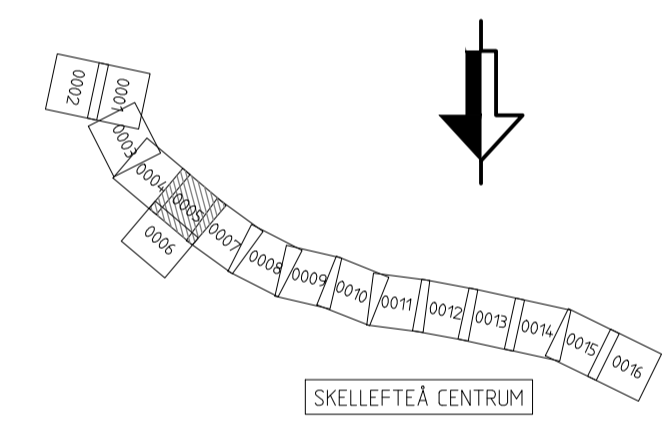

Den här ritningen är Trafikverkets egendom. Allt obehörigt
begagnande av ritningen beivras enligt lag.
TRAFIKVERKET

TUVAGÅRDSVÄGEN/HEDTORPSGATAN
A LINJETYP ÄNDRAT TILL AVGRÄNSNING MELLAN OLIKA MARKANSPRÅK

ANR. 220601	J.A	220601
ANDR. 0000	SEN	ANDR. DATUM

JÄRNVÄGSPLAN

LEVERANTÖR www.afconsult.com	AVDELNING 731561	LEVERANS/ÄNDRINGS-PM	TEKNOIDRÅGE
SKAPAD AV D. STAFFANS	UPPRÄGNSNUMMER 731561	KONSTRUKTIONSNUMMER	GRÄNSNINGSTATUS / SYFTE
GRANSKAD AV M. NYBERG	TRAFIKVERKET		HANDLINGSTYP
FÖRKÄND AV M. SVANBERG	SKALA 1:1000	FÖRRÄT A1	ANLÄGGNINGSTYP MARK
DATUM 2020-12-01	SKALA 1:1000	FRITRINGSNUMMER FÖRVALTNING	FLÖKETERMETER 127 +000 - 127 +500
			BANDEL 14.4
			ANLÄGGNINGSPROJEKT JP07-11-452-00
			BLAD 0005
			NÄSTA BLAD 0006
			ANDR. A

idb_jrename plottime idb_username

