





KOORDINATSYSTEM  
SYSTEM I PLAN: SWREF 99 20 15  
SYSTEM I HÖJD: RH 2000

NY ANLÄGGNING	MARKANSPRÅK	BEFINTLIGT
0+000 NORRBOTNIABANAN JÄRNVÄG, SPÅRMITT MED LÄNGDMÄTNING	GRÄNS FÖR JÄRNVÄGSMARK/ GRÄNS FÖR VÄGOMRÅDE	TRAKTGRÄNS
VÄXEL	AVGRÄNSNING MELLAN OLKA TYPER AV MARKANSPRÅK	FASTIGHETSGRÄNS
VÄG MED LÄNGDMÄTNING		DETAIL- & STADSPLANEGRÄNS
SLÄNTMARKERING JÄRNVÄG/VÄG MED FLÖDESPILAR		BÄCK/DIKE
STÄNGSEL		STÄNGSEL
BULLERSKYDDSSKÄRM		FASTIGHETSBETECKNING
STÖDMUR		1:79
VÄGRÄCKE		ÖVRIGT
GC-RÄCKE		SKYDDSGÅRD UNDER BYGGTIDEN
TRUMMA		VÄGSLUTNING TILL BEFINTLIG ALLMÄN VÄG SOM STÄNGS GENOM SÄRSKILT BESLUT
DRÄNERINGSLEDNING MED BRUNN		VÄGDEL/JÄRNVÄGSSPÅR SOM FÖRESLÅS RIVAS
DAGVATTENLEDNING		TILLFÄLLIG OMLEDNINGSVÄG
DAGVATTENBRUNN		
PUMPSTATION		
NEDSTIGNINGSBRUNN		
TILLFÄLLIGA YTOR UNDER BYGGTIDEN		
YTA FÖR UPPLÄGNGSPLATS MED NUMRERING		
YTA FÖR ETABLERINGSOMRÅDE MED NUMRERING		

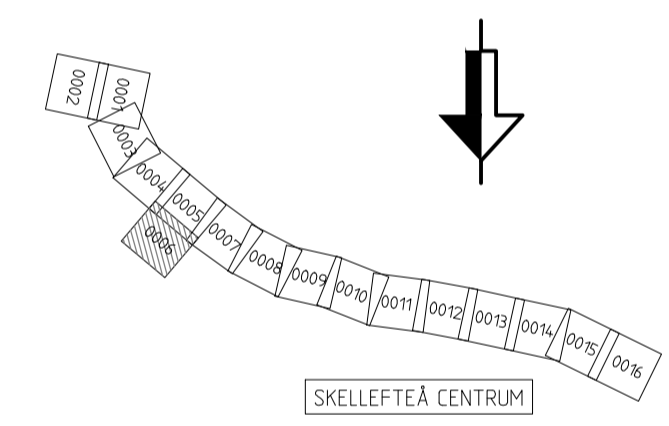

Detta ritning är Trafikverkets egendom. Allt obehörigt  
 begagnande av ritningen beivras enligt lag.  
 TRAFIKVERKET

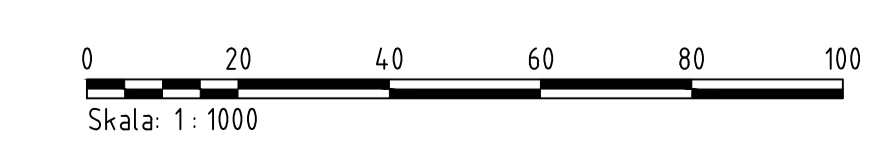

JÄRNVÄGSPLAN			
LEVERANTÖR <b>www.afconsult.com</b>	AVDELNING 731561	LEVERANS/ÄNDRINGS-PM	TEKNISKT RÅDE
SKAPAD AV D. STAFFANS	UPPDRAGSNUMMER 731561	KONSTRUKTIONSNUMMER	GRANSNINGSTATUS / SYFTE
GRANSKAD AV M. NYBERG	<b>TRAFIKVERKET</b>	<b>NORRBOTNIABANAN</b>	
FÖDRAGAV M. SVANBERG	ILLUSTRATIONSKARTA	YTTERBYN - SKELLEFTEÅ C	
DATA 2020-12-01	SKALA 1:1000	FÖRRÄT A1	BLAD 0006
		RITINGSNUMMER FÖRVALTNING	ANDR. 0007
idb_jrefname		plattname	idb_username