


KOORDINATSYSTEM
SYSTEM I PLAN: SWREF 99 20 15
SYSTEM I HÖJD: RH 2000

NY ANLÄGGNING	MARKANSPRÅK	BEFINTLIGT	ÖVRGT
0+000	NORRBOTNIABANAN JÄRNVÄG SPÅRMITT MED LÄNGDMÄTNING	GRÄNS FÖR JÄRNVÄGSMARK/ GRÄNS FÖR VÄGOMRÅDE	SKYDDSGÅRD UNDER BYGGTIDEN
VÄXEL	AVGRÄNSNING MELLAN OLKA TYPER AV MARKANSPRÅK	TRAKTGRÄNS	VÄGANSLUTNING TILL BEFINTLIG ALLMÄN VÄG SOM STÄNGS GENOM SÄRSKILT BESLUT
VÄG MED LÄNGDMÄTNING		FASTIGHETSGRÄNS	VÄGDEL/JÄRNVÄGSSPÅR SOM FÖRESLÅS RIVAS
SLÄNTMARKERING JÄRNVÄG/VÄG MED FLÖDESPILAR		DETAIL- & STADSPLANEGRÄNS	TILLFÄLLIG OMLEDNINGSVÄG
STÄNGSEL		BÄCK/DIKE	
BULLERSKYDDSSKÄRM		STÄNGSEL	
STÖDMUR		1:79 FASTIGHETSBECKNING	
VÄGRÄCKE			
GC-RÄCKE			
TRUMMA			
DRÄNINGSLINING MED BRUNN			
DAGVATTENLEDNING			
DAGVATTENBRUNN			
PUMPSTATION			
NEDSTIGNINGSBRUNN			
TILLFÄLLIGA YTOR UNDER BYGGTIDEN			
YTA FÖR UPPLÄGNSPLATS MED NUMRERING			
YTA FÖR ETABLERINGSOMRÅDE MED NUMRERING			

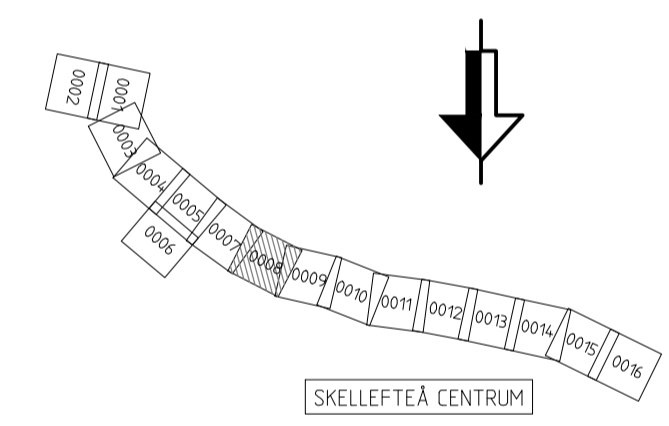

Den här ritningen är Trafikverkets egendom. Allt obehörigt
begagnande av ritningen beivras enligt lag.
TRAFIKVERKET

A LINJE FÖR BULLERSKYDDSSKÄRM FÖRLÄNGD ÖVER BRO		J.A	220623
ANDR. ÄNDRINGEN AVSER		SKN	ANDR. DATUM
JÄRNVÄGSPLAN			
LEVERANTÖR	AVDELNING	LEVERANS/ÄNDRING-PH	TEKNIDRÅGÅRE
www.afconsult.com	UPPDRAGSNUMMER 731561	KONSTRUKTIONSNUMMER	GRANSNINGSTATUS / SYFTE
TRAFIKVERKET	NORRBOTNIABANAN		HANDLINGSTYP
SKAPAD AV D. STAFFANS	YTTERBYN - SKELLEFTEÅ C		ANLÄGGNINGSTYP
GRANSKAD AV M. NYBERG	JP07_SÖDRA TUVAN - SKELLEFTEÅ C		MARK
FÖRKÄND AV M. SVANBERG	ILLUSTRATIONSKARTA	ILLUSTRATIONSKARTA	FLÖKTERMETER 128 +000 - 128 +500
DATUM 2020-12-01	SKALA 1:1000	FÖRRT A1	BLAD 0009
ldj_username	plottname	ldj_username	ANDR. A

