


KOORDINATSYSTEM
SYSTEM I PLAN: SWREF 99 20 15
SYSTEM I HÖJD: RH 2000

NY ANLÄGGNING	MARKANSPRÅK	BEFINTLIGT
0+000	NORRBOTNIABANAN JÄRNVÄG SPÅRMITT MED LÄNGDMÄTNING	GRÄNS FÖR JÄRNVÄGSMARK/ GRÄNS FÖR VÄGOMRÅDE
VÄXEL	AVGRÄNSNING MELLAN OLKA TYPER AV MARKANSPRÅK	TRAKTGRÄNS
VÄG MED LÄNGDMÄTNING		FASTIGHETSGRÄNS
SLÄNTMARKERING JÄRNVÄG/VÄG MED FLÖDESPILAR		DETAIL- & STADSPLANEGRÄNS
STÅNGSEL		BÄCK/DIKE
BULLERSKYDDSKÄRM		STÅNGSEL
STÖDMUR		1:79 FASTIGHETSBETECKNING
VÄGRÄCKE		ÖVRGT
GC-RÄCKE		SKYDDSGÅRD UNDER BYGGTIDEN
TRUMMA		VÄGSLUTNING TILL BEFINTLIG ALLMÄN VÄG SOM STÅNGS GENOM SÄRSKILT BESLUT
DRÄNERINGSLEDNING MED BRUNN		VÄGDEL/JÄRNVÄGSPÅR SOM FÖRESLÅS RIVAS
DAGVATTENLEDNING		TILLFÄLLIG OMLEDNINGSVÄG
DAGVATTENBRUNN		
PUMPSTATION		
NEDSTIGNINGSBRUNN		
TILLFÄLLIGA YTOR UNDER BYGGTIDEN		
YTA FÖR UPPLÄGNGSPPLATS MED NUMRERING		
YTA FÖR ETABLERINGSOMRÅDE MED NUMRERING		

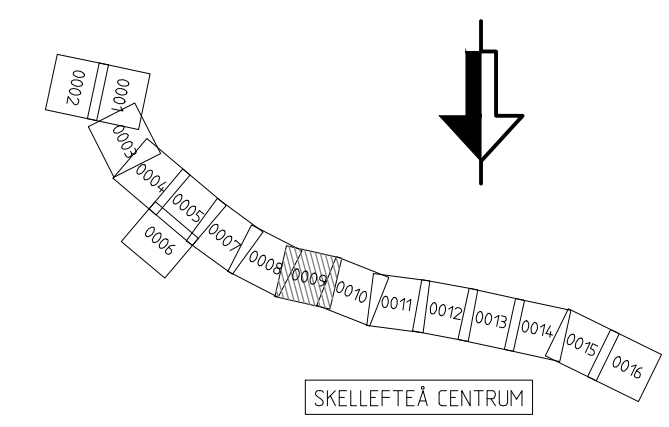

Detta ritning är Trafikverkets egendom. Allt obehörigt
 begärande av ritningen beivras enligt lag.
 TRAFIKVERKET

A LINJE FÖR BULLERSKYDDSKÄRM FÖRLÄNGD ÖVER BRÖ		J.A	220623
ANRÄNDNING AVISER		SKN	ANRÄND DATUM
JÄRNVÄGSPLAN			
LEVERANTÖR	AVDELNING	LEVERANS/ÄNDRINGS-PM	TEKNIKOMRÅDE
www.afconsult.com	UPPDRAGSNUMMER 731561	KONSTRUKTIONNUMMER	GRÄNSNINGSTATUS / SYFTE
TRAFIKVERKET	NORRBOTNIABANAN		HANDLINGSTYP
SKAPAD AV D. STAFFANS	YTTERBYN - SKELLEFTEÅ C		ANLÄGGNINGSTYP
GRANSKAD AV M. NYBERG	JP07_SÖDRA TUVAN - SKELLEFTEÅ C		MARK
FÖRKÄND AV M. SVANBERG	DATUM 2020-12-01	SKALA 1:1000	FÖRRÄT A1
			DRITINGSNUMMER FÖRVALTNING
			BLAD 0009
			TUSTA BLAD 14.4
			ANRÄND A

