



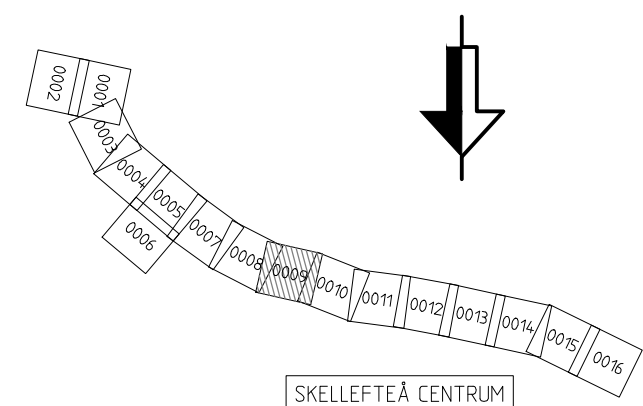

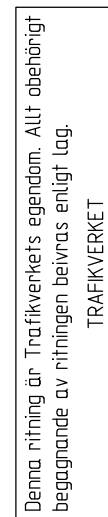

KOORDINATSYSTEM
SYSTEM I PLAN: SWEREF 99 20 15
SYSTEM I HÖJD: RH 2000

NY ANLÄGGNING

0+000

NORRBOTNIABANAN
JÄRNVÄG SPÄRMITT
MED LÄNGDMÄTNING

0+000

VÄXEL

0+000

VÄG MED LÄNGDMÄTNING

0+000

SLÄNTMARKERING JÄRNVÄG/VÄG
MED FLÖDESPILAR

0+000

STÄNGSEL

0+000

BULLERSKYDDSSKÄRM

0+000

STÖDMUR

0+000

VÄGRÄCKE

0+000

GC-RÄCKE

0+000

TRUMMA

0+000

DRÄNINGSLEDNING MED BRUNN

0+000

DAGVATTENLEDNING

0+000

DAGVATTENBRUNN

0+000

PUMPSTATION

0+000

NEDSTIGNINGSBRUNN

TILLFÄLLIGA YTOR UNDER BYGGTIDEN

YTA FÖR UPPLÄGGENINGSPLATS
MED NUMRERING

YTA FÖR ETABLERINGSOMRÅDE
MED NUMRERING

MARKANSPRÅK

GRÄNS FÖR JÄRNVÄGSMARK/
GRÄNS FÖR VÄGOMRÅDE

AVGRÄNSNING MELLAN OLIKA
TYPER AV MARKANSPRÅK

BEFINTLIGT

TRAKTORGRÄNS

FASTIGHETSGRÄNS

DETAILJ- & STADSPLANEGRÄNS

BÄCK/DIKE

STÄNGSEL

FASTIGHETSBETECKNING

ÖVRIGT

SKYDDSGÅRD UNDER BYGGTIDEN

VÄGSÄLUTNING TILL BEFINTLIG
ALLMÄN VÄG SOM STANGS GENOM
SÄRSKILT BESLUT

VÄGDEL/JÄRNVÄGSSPÅR SOM
FÖRESLÅS RIVAS

TILLFÄLLIG OMLEDNINGSVÄG

1:79

TYP AV PLAN			
JÄRNVÄGSPLAN			
LEVERANTÖR	AVDELNING	LEVERANS/ÄNDRINGS-PM	TEKNISKPÅRÅDE
www.afconsult.com	UPPDRAGSNUMMER 731561	KONSTRUKTIONNUMMER	GRÄNSANSLAGSSTATUS / SYFTE
TRAFIKVERKET	HÄNDLINGSTYP		ANLÄGGNINGSTYP
SKAPAD AV D. STAFFANS	NORRBOTNIABANAN		MARK
GRANSKAD AV M. NYBERG	YTTERBYN - SKELLEFTEÅ C		RELEVETERMETER 129 +000 - 129 +500
GÖRKAND AV M. SVANBERG	ILLUSTRATIONSKARTA		RITNINGNUMMER PROJEKT JP07-11-452-00
DATUM 2020-12-01	SKALA 1:1000	FÖRSTÄLLNING A1	RITNINGNUMMER FÖRVALTNING
0 20 40 60 80 100 Skala: 1:1000		BLÅD 0010	FASTA BLÅD 0011
idb_jernbane		idb_jernbane	



NY ANLÄGGNING

0+000

VÄXEL

VÄG MED LÄNGDMÄTNING

SLÄNTMARKERING JÄRNVÄG/VÄG MED FLODESPILAR

STÄNGSEL

BULLERSKYDDSSKÄRM

STÖDMUR

VÄGRÄCKE

GC-RÄCKE

TRUMMA

DRÄNNINGSLEDNING MED BRUNN

DAGVATTENLEDNING

DAGVATTENBRUNN

PUMPSTATION

NEDSTIGNINGSBRUNN

TILLFÄLLIGA YTOR UNDER BYGGTIDEN

YTA FÖR UPPLÄGGENINGSPLATS MED NUMRERING

YTA FÖR ETABLERINGSOMRÅDE MED NUMRERING

MARKANSPRÅK

GRÄNS FÖR JÄRNVÄGSMARK/GRÄNS FÖR VÄGOMRÅDE

AVGRÄNSNING MELLAN OLIKA TYPER AV MARKANSPRÅK

BEFINTLIGT

TRAKTORGRÄNS

FASTIGHETSGRÄNS

DETAILI- & STADSPLANEGRÄNS

BÄCK/DIKE

STÄNGSEL

FASTIGHETSBETECKNING

ÖVRIGT


SKYDDSGÅRD UNDER BYGGTIDEN

VÄGANSLUTNING TILL BEFINTLIG ALLMÄN VÄG SOM STÄNGS GENOM SÄRSKILT BESLUT


VÄGDEL/JÄRNVÄGSSPÅR SOM FÖRESLÅS RIVAS

TILLFÄLLIG OMLEDNINGSVÄG

1:79

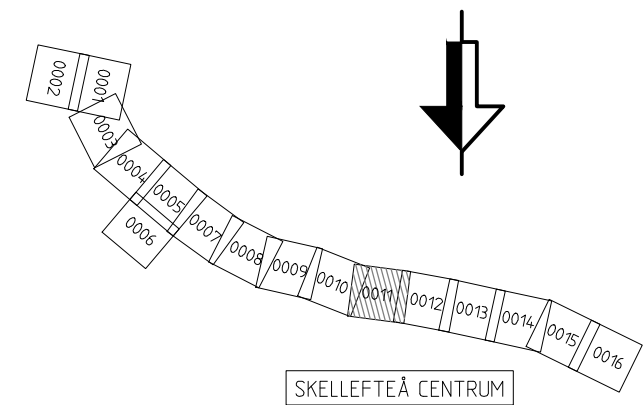

Översikt över den Trafikverkets egendom. Allt övrigt
begränsat av rött linjer enligt lag.
TRAFIKVERKET

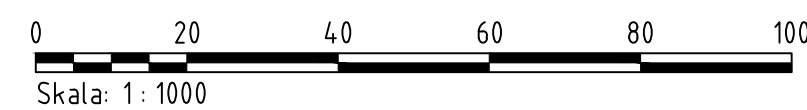

JÄRNVÄGSPLAN			
LEVERANTÖR	AVDELNING	LEVERANS/ÄNDRINGS-PM	TEKNIKOMRÅDE
 www.afconsult.com	UPPDRAGSNUMMER 731561	KONSTRUKTIONNUMMER	GRÄNSSTATUS / SYFTE
 TRAFIKVERKET	NORRBOTNIABANAN		HANDLINGSTYP
SKAPAD AV D. STAFFANS	YTTERBYN - SKELLEFTEÅ C		ANLÄGGENINGSTYP
GRANSKAD AV M. NYBERG	JP07, SÖDRA TUVAN - SKELLEFTEÅ C		MARK
GRANSKAD AV M. SVANBERG	ILLUSTRATIONSKARTA		KILÖMETERMETER 129 +500 - 130 +000
DATUM 2020-12-01	SKALA 1:1000	FÖRST A1	RITINGSNUMMER FÖRVALTNING 0011
ID: Jernmote		plotttime	0012
			ANDR.



KOORDINATSYSTEM
SYSTEM I PLAN: SWEREF 99 20 15
SYSTEM I HÖJD: RH 2000

NY ANLÄGGNING

0+000

VÄXEL

VÄG MED LÄNGDMÄTNING

SLÄNTMARKERING JÄRNVÄG/VÄG
MED FLÖDESPILAR

STÄNGSEL

BULLERSKYDDSSKÄRM

STÖDMUR

VÄGRÄCKE

GC-RÄCKE

TRUMMA

DRÄNNINGSLEDNING MED BRUNN

DAGVATTENLEDNING

DAGVATTENBRUNN

PUMPSTATION

NEDSTIGNINGSBRUNN

TILLFÄLLIGA YTOR UNDER BYGGTIDEN

YTA FÖR UPPLÄGGENINGSPLATS
MED NUMRERING

YTA FÖR ETABLERINGSOMRÅDE
MED NUMRERING

MARKANSPRÅK

GRÄNS FÖR JÄRNVÄGSMARK/
GRÄNS FÖR VÄGOMRÅDE

AVGRÄNSNING MELLAN OLIKA
TYPER AV MARKANSPRÅK

BEBINTLIGT

TRAKTORGRÄNS

FASTIGHETSGRÄNS

DETALJ- & STADSPLANEGRÄNS

BÄCK/DIKE

STÄNGSEL

FASTIGHETSBETECKNING

ÖVRIGT

SKYDDSGÅRD UNDER BYGGTIDEN

VÄGANSLUTNING TILL BEBINTLIG
ALLMÄN VÄG SOM STÄNGS GENOM
SÄRSKILT BESLUT

VÄGDEL/JÄRNVÄGSSPÅR SOM
FÖRESLÅS RIVAS

TILLFÄLLIG OMLEDNINGSVÄG

1:79

JÄRNVÄGSPLAN				
LEVERANTÖR	AVDELNING	LEVERANS/ÄNDRINGS-PM	TEKNIKOMRÅDE	
www.afconsult.com	UPPDRAGSNUMMER 731561	KONSTRUKTIONNUMMER	GRÄNSANSLAGSSTATUS / SYFTE	
TRAFIKVERKET	HÄNDLINGSTYP		ANLÄGGENINGSTYP	
SKAPAD AV D. STAFFANS	GRÄNSKAD AV M. NYBERG		MARK	
GÖRKAND AV M. SVANBERG	DATUM 2020-12-01	SKALA 1:1000	FÖRSTÄ A1	RITNINGNUMMER FÖRVALTNING
ILLUSTRATIONSKARTA			ANLÄGGENINGSTYP	
YTTERBYN - SKELLEFTEÅ C			MARK	
JP07, SÖDRA TUVAN - SKELLEFTEÅ C			HÖJDETSKÄRTA	
JP07-11-452-00			RITNINGNUMMER PROJEKT	
ILLUSTRATIONSKARTA			BLAD	
0012			RÄTTA BLAD	
0013			ANDR.	