Ytor under byggtiden

Norrbotniabanan JP07

Datum: 2020-04-02

Samfinansierat av Europeiska Unionen
Fonden för ett sammanlänkat Europa

TRAFIKVERKET

Format: A1 (förlängd)
Skala: 1:3000

- Spårmitt
- Ny järnväg
- Bank
- Skärning
- Bro
- Stödmur
- Bullerskärm
- Ersättningsväg
- Allmän väg/kommunal gata
- Gång och cykelväg
- Serviceväg
- Plattform
- Gräns järnvägsplan
- Byggnad anläggning
- Ytor under byggtiden

0 100 200 300 400 500 m
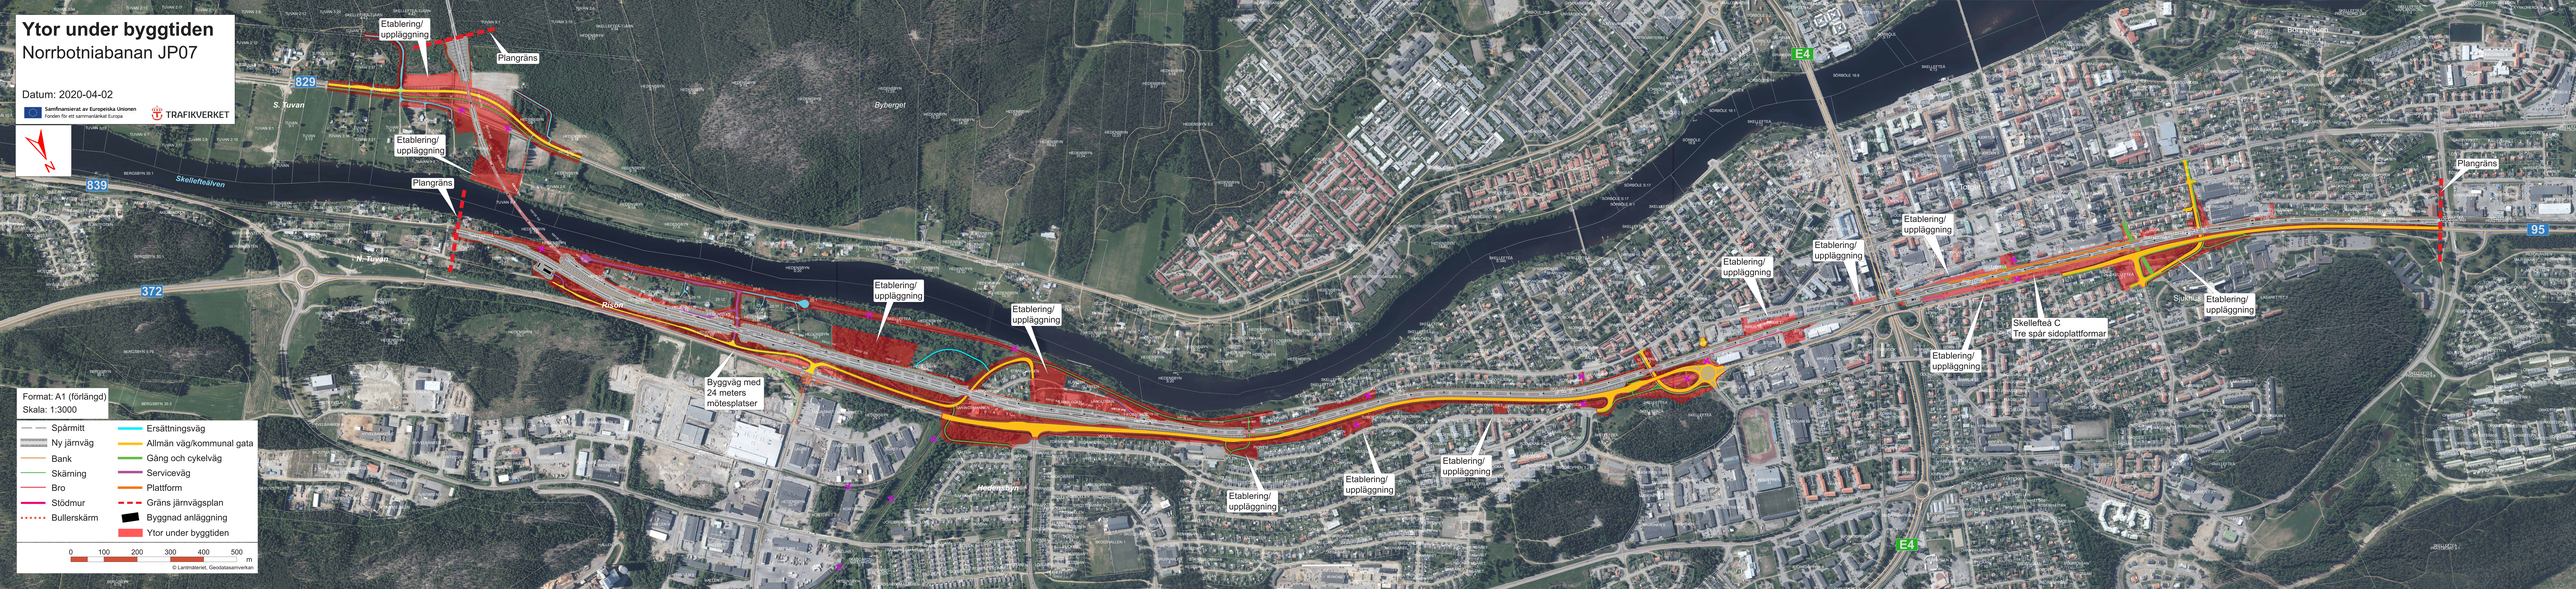
© Lantmäteriet, Geodatasamverkan