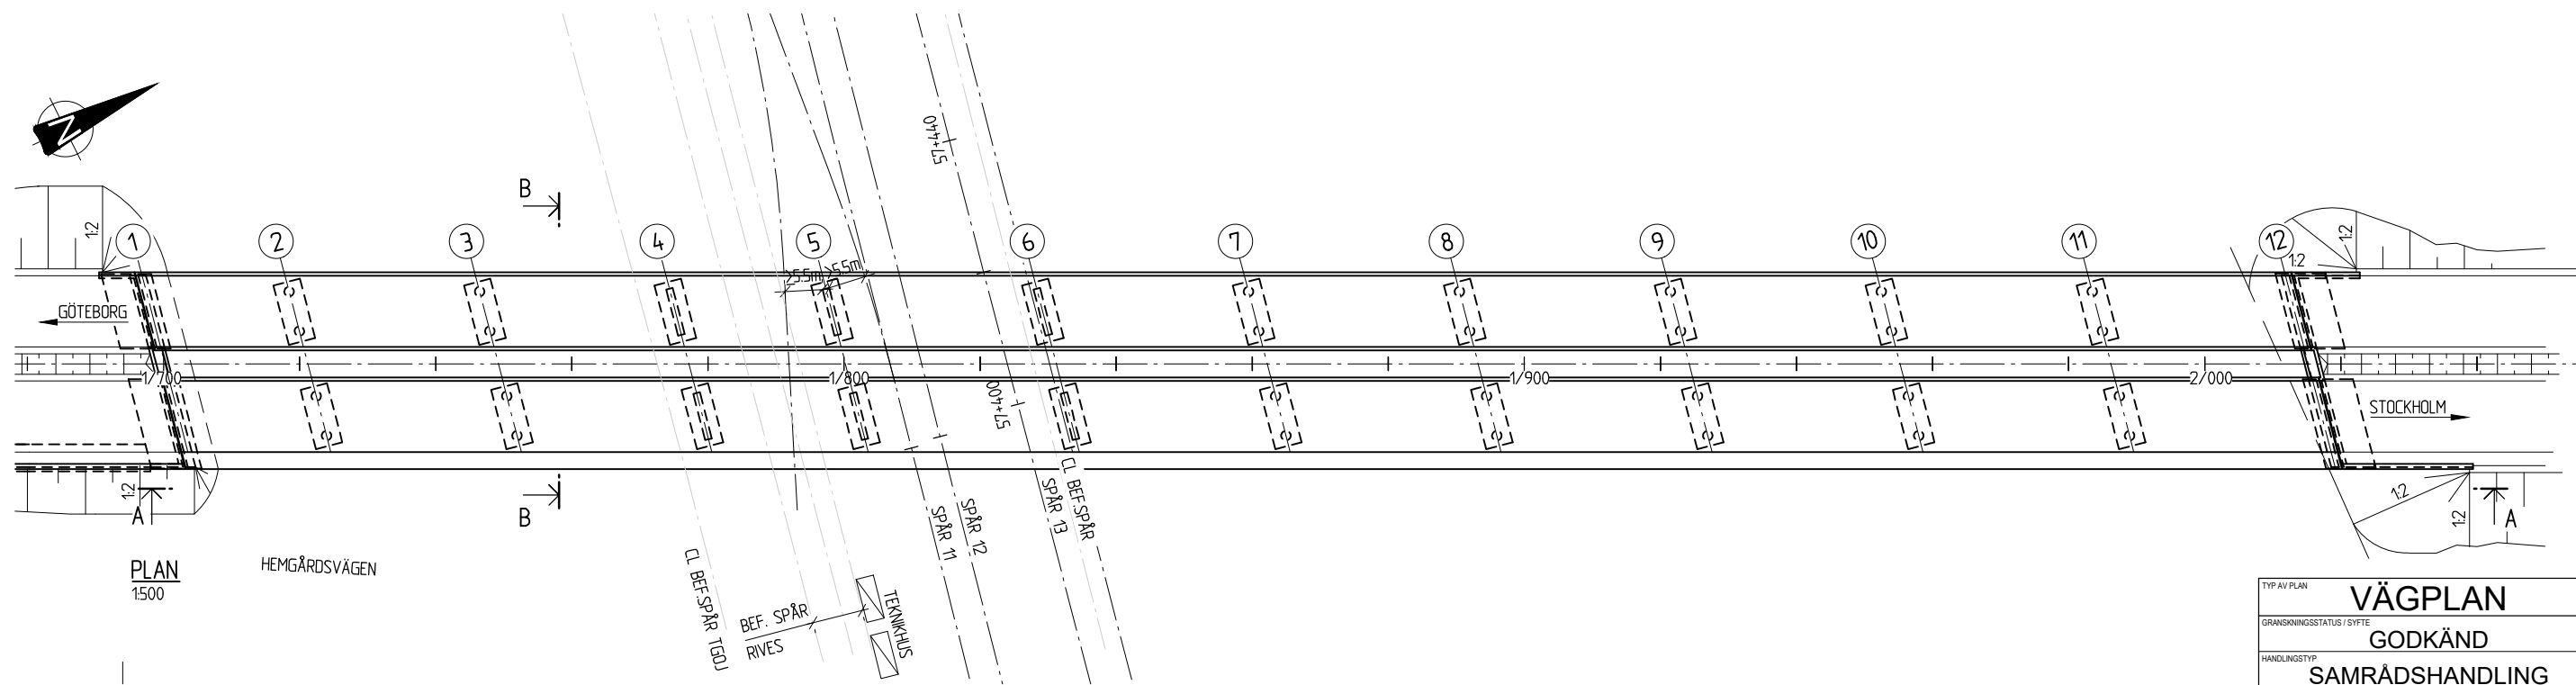
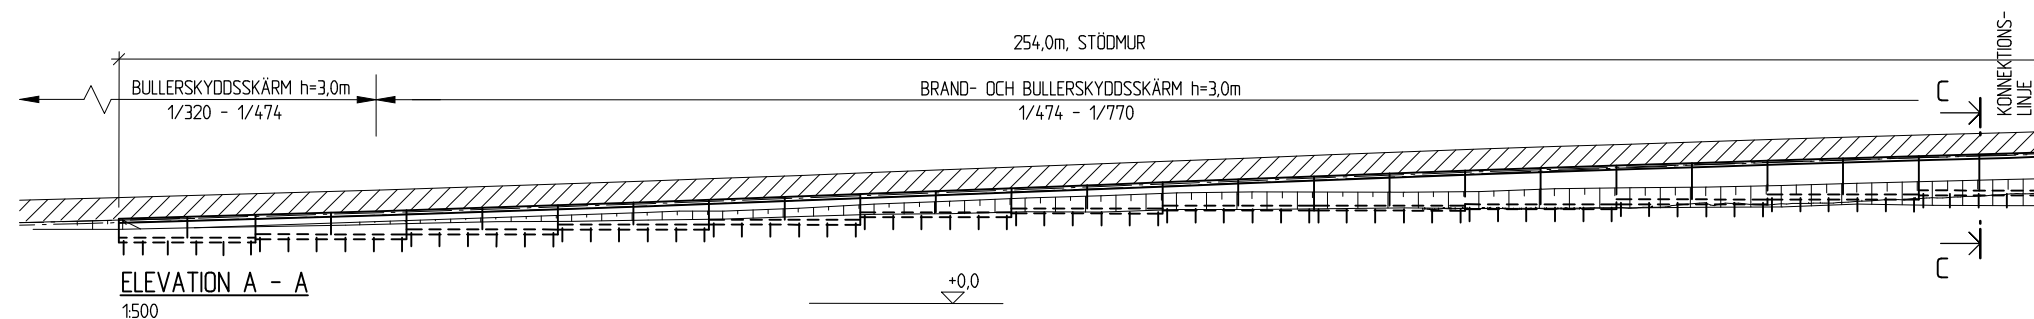
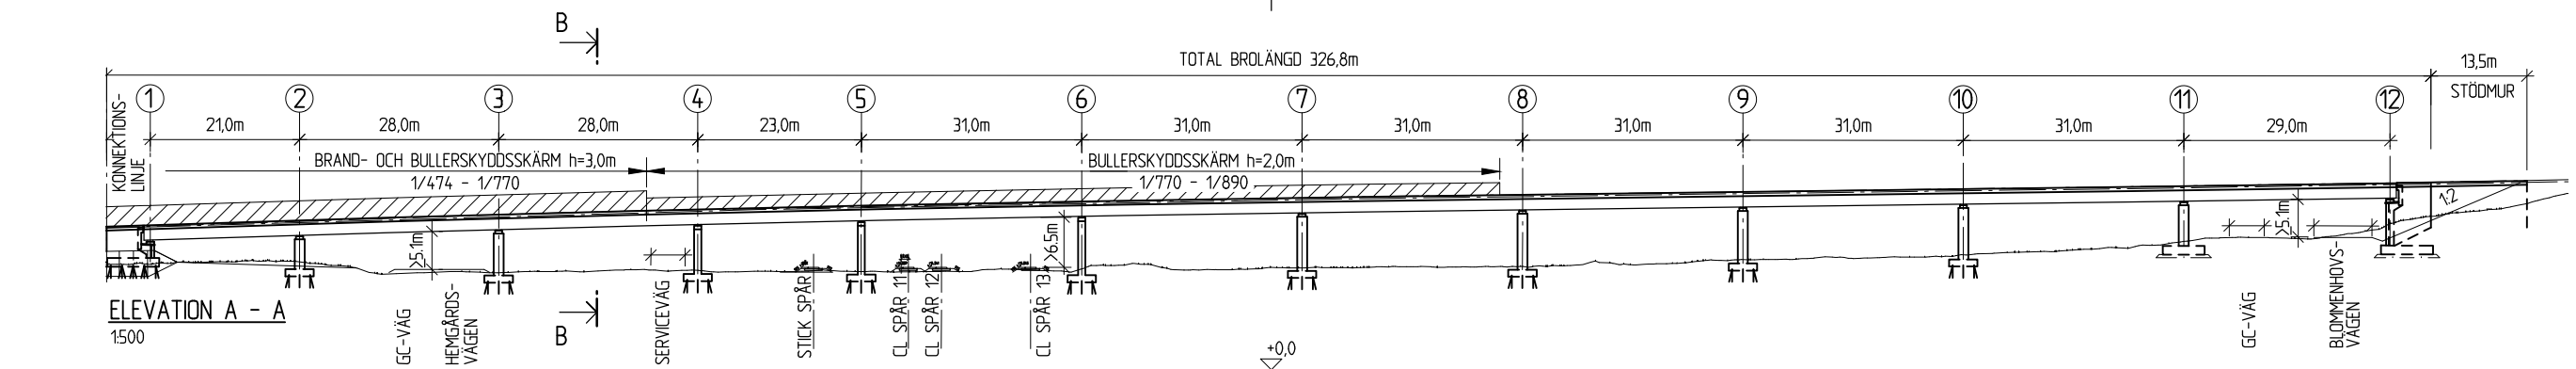


TYP AV PLAN		VÄGPLAN	
GRANSKNINGSSTATUS / SYFTE		GODKÄND	
HANDLINGSTYP		SAMRÅDSHANDLING	
DATUM	2025-05-07	LEVERANS / ÄNDRINGS-PM	
OBJEKT			
E4 Blommenhovsbroarna vid Nyköping			
DELOMRÅDE / BANDEL			
2 E4 fom tpl 135 till tpl 131			
ANLÄGGNINGSD			
40 Gemensamt Broar, tråg och btg-tunnlar			
OBJEKTNUMMER / KM	178361	KONSTRUKTIONNUMMER	
BESTÄLLARE	TRAFIKVERKET	LEVERANTÖR	INHOUSE TECH
SKAPAD AV	FTm/MEn	UPPDAGSNUMMER	23710
GODKÄND AV	Fredrik Thunström	ÄNDRING	
RITNINGSTYP			
PLAN, ELEVATION			
TEKNIKOMRÅDE / INNEHÅLL			
K Konstruktioner / Byggnadsverk			
BESKRIVNING			
Nya broar E4			
Förslagsskiss			
SKALA	1:500	FORMAT	A1
RITNINGNUMMER	2 40 K 20 51	FÖRVALTNINGSNUMMER	
BLAD		NÄSTA BLAD	BET