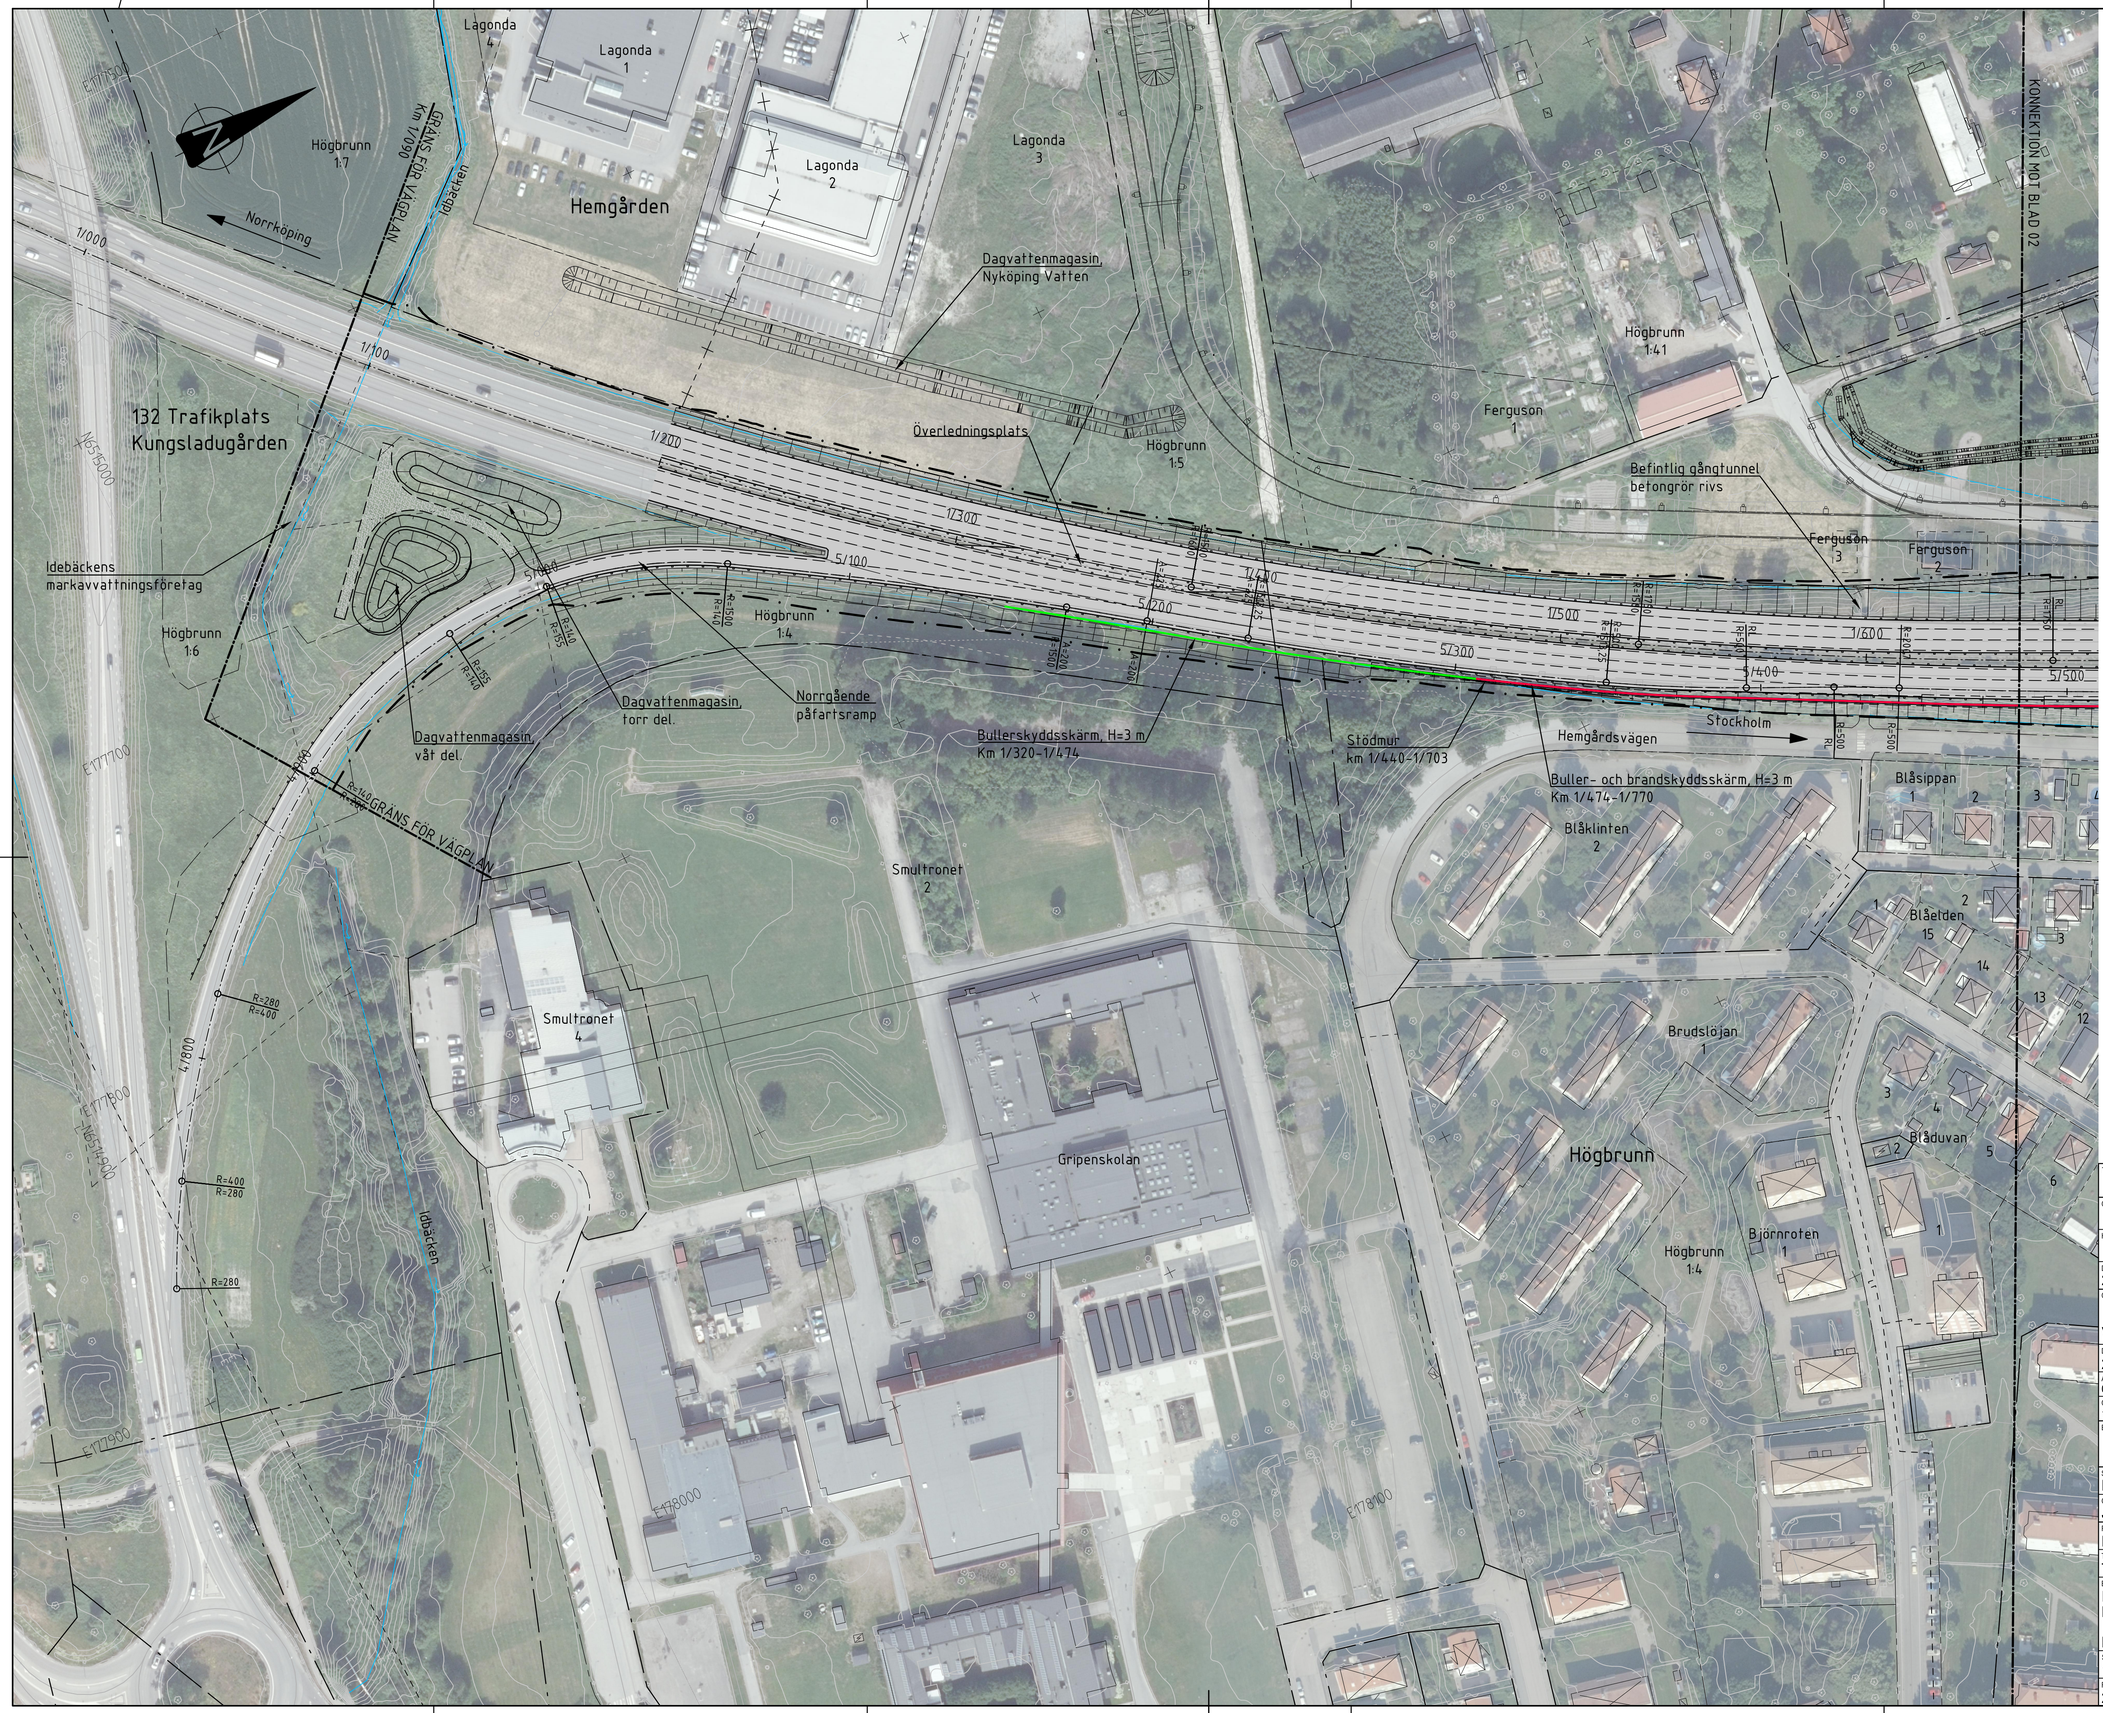

KOORDINATSYSTEM

Plan: SWEREF 99 16 30
Höjd: RH2000

0 20 40 60 80
SKALA 1:1000

OBS! Vid A3 format gäller halvskala

BLADINDELNING

Bilana Nyköping

01 02

E4 Norrköping — E4 Stockholm

FÖRKLARINGAR

BEFINTLIGT

- Traktgräns
- Fastighetsgräns
- Vägkant asfalt
- Vattendrag
- Bullerskyddsskärm
- Bostadshus
- Uthus, garage, ekonomibyggnad
- Plangräns, detaljplan
- Användningsgräns, detaljplan

PROJEKTERAT

- Vägområde
- Beläggningskant
- Vägräcke
- Vägslänt
- Vägbana
- Serviceväg, grus
- Bullerskyddsskärm
- Buller- och brandskyddsskärm

TYP AV PLAN: VÄGPLAN			
GRANSKNINGSSTATUS / SYFTE: GODKÄND			
HANDLINGSTYP: SAMRÅDSHANDLING			
DATUM: 2025-05-07	LEVERANS / ÄNDRINGS-PM		
OBJEKT: E4 Blommenhovsbroarna vid Nyköping			
DELOMRÅDE / BANDEL: 2 E4 fom tpl 135 till tpl 131			
ANLÄGGNINGDEL: 00 Gemensamt			
OBJEKTNUMMER / KM: 178361	KONSTRUKTIONSNUMMER		
BESTÄLLARE: TRAFIKVERKET	LEVERANTÖR: VAP		
SKAPAD AV: D Erhardsson	UPPDRAGSNUMMER: 23710		
GODKÄND AV: J Skyllberg	AVDELNING		
RITNINGSTYP: Plan			
TEKNIKOMRÅDE / INNEHÅLL: T Vägutformning och trafik			
BESKRIVNING: Illustrationsplan E4 km 1/090-1/650 Plan			
SKALA: 1:1000	FORMAT: A1	FÖRVALTNINGSNUMMER	
RITNINGSNUMMER: 2 00 T 05 01	BLAD: 1	NÄSTA BLAD: 2	BET