



Typsektion E4 söder om bro på mark med påfart, km 1/200-1/440
Skala 1:100


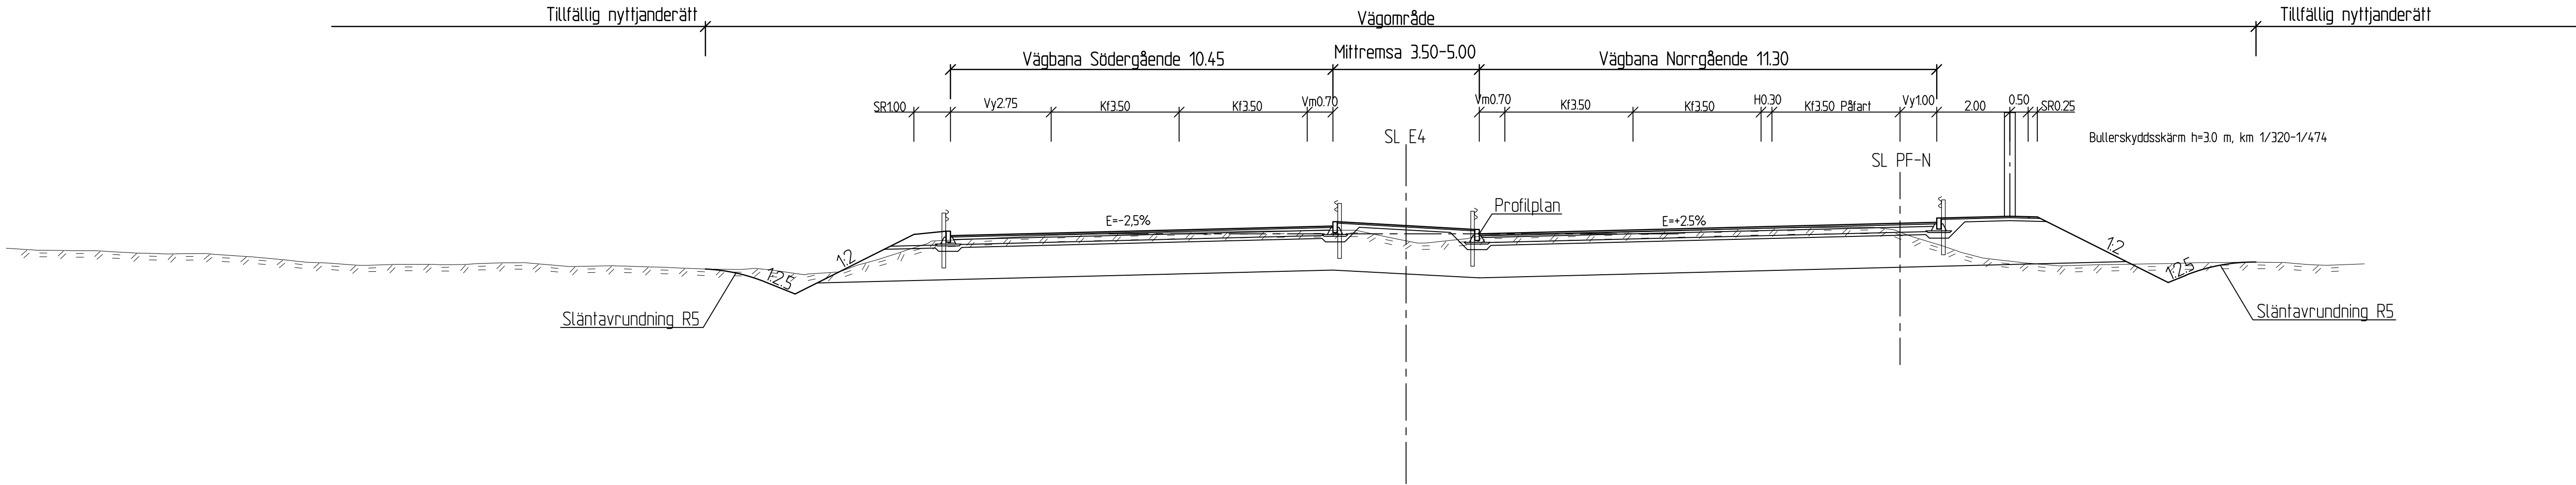


- Förklaringar**
- Enhet: meter (m)
- SL Stakad linje
 - Kf Körfält
 - Mr Mittremsa
 - Vm Vägren, mitt
 - Vy Vägren, yttre
 - Sr Stödremsa
 - E Tvärfall
- == Befintlig mark
- Kantremsa**
- Skogsmark 2.0 m
 - Åkermark 0.5 m
 - Fastighetsmark 0.0 m

Typsektion E4 söder om bro på mark, km 1/440-1/703
Skala 1:100

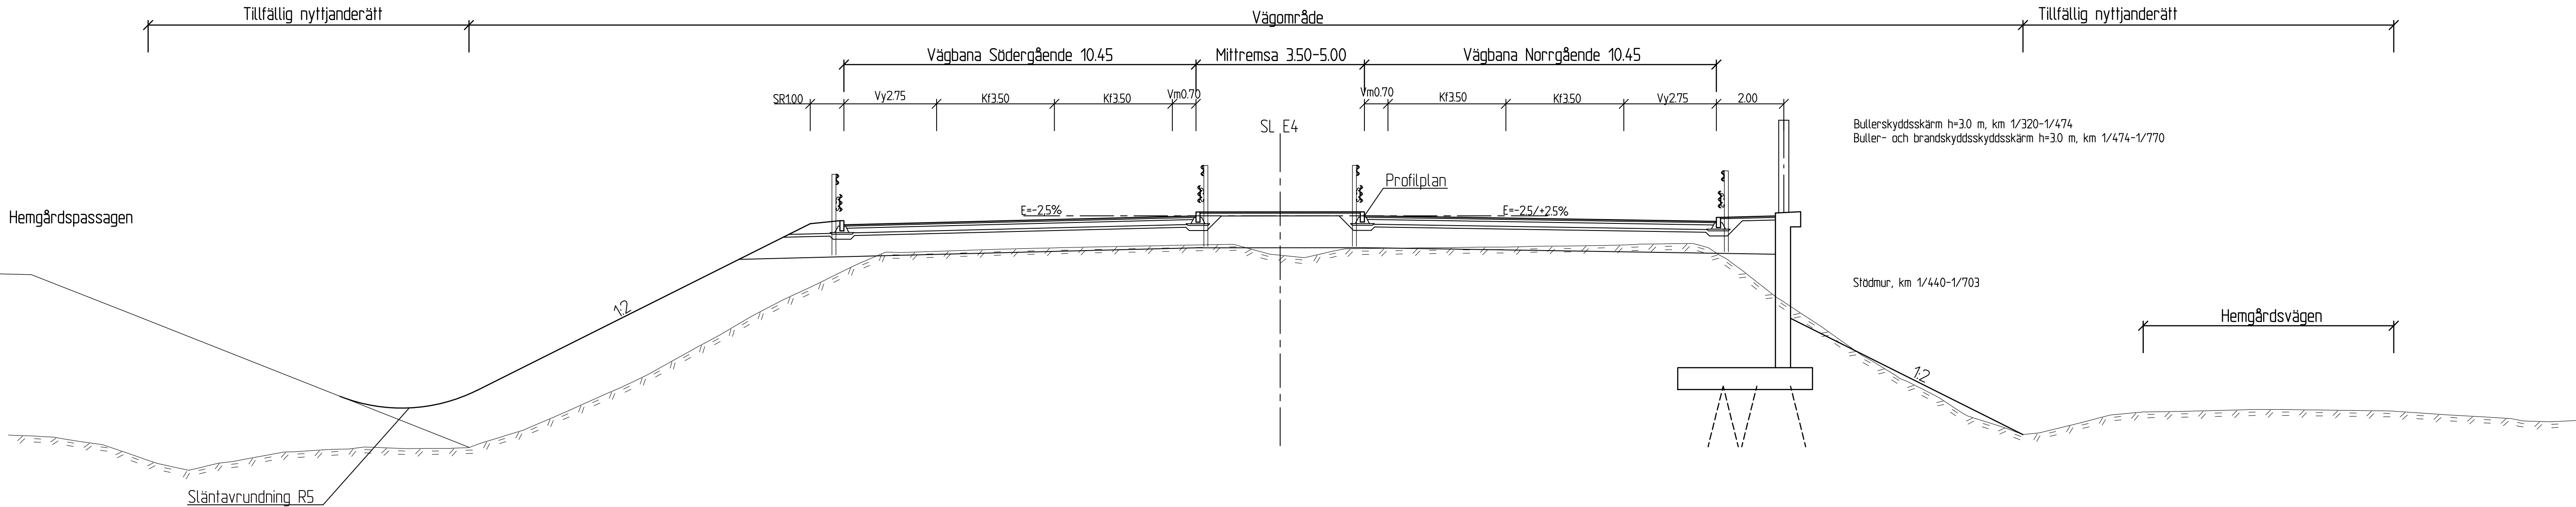

Typsektion E4 på bro, km 1/703-2/020
Skala 1:100

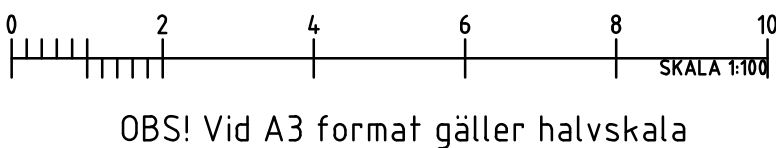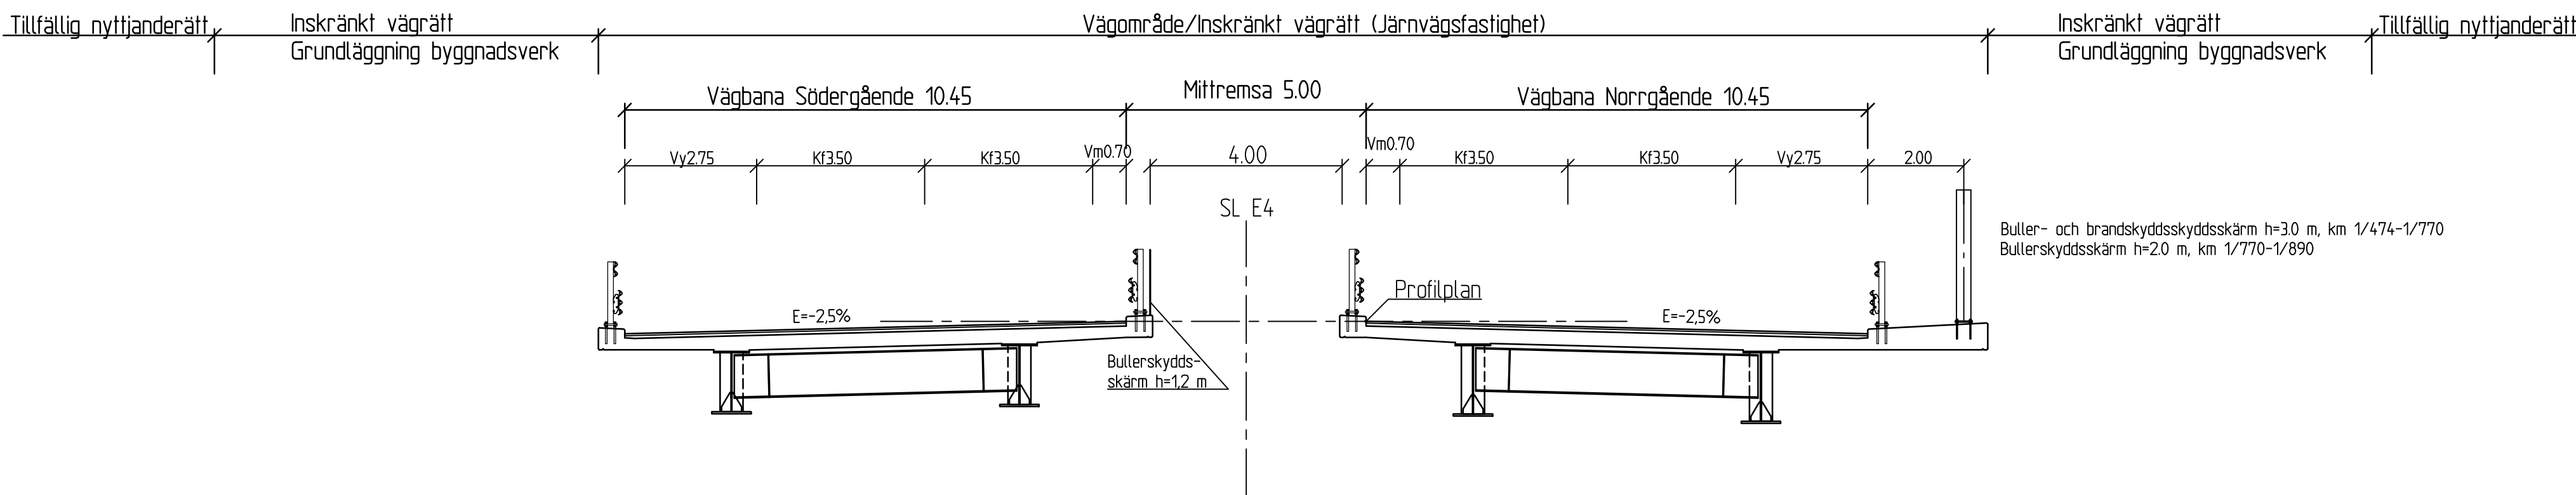

TYP AV PLAN		VÄGPLAN	
GRANSKNINGSSTATUS / SYFTE			
GODKÄND			
HANDLINGSTYP			
SAMRÅDSHANDLING			
DATUM		LEVERANS / ÄNDRINGS-PM	
2025-05-07			
OBJEKT			
E4 Blommenhovsbroarna vid Nyköping			
DELOMRÅDE / BANDEL			
2 E4 fom tpl 135 till tpl 131			
ANLÄGGNINGSDEL			
00 Gemensamt			
OBJEKTNUMMER / KM		KONSTRUKTIONSNUMMER	
178361			
BESTÄLLARE		LEVERANTÖR	
 TRAFIKVERKET			
SKAPAD AV		UPPDRAGSGNUMMER	
L Magnusson		23710	
GODKÄND AV		AVDELNING	
J Skyllberg			
RITNINGSTYP			
Sektion			
TEKNIKOMRÅDE / INNEHÅLL			
T Vägutformning och trafik			
BESKRIVNING			
E4 Söder motorvägsbroar samt på motorvägsbroar			
Typsektion			
SKALA		FÖRVALTNINGSNUMMER	
1:100		A1	
RITNINGSNUMMER		BLAD	NÄSTA BLAD
2 00 T 04 01			BET