




- TECKENFÖRKLARING**
- FÖRESLAGET MITTRÄCKE
 - FÖRESLAGET SIDORÄCKE
 - NY ENSKILD VÄG
 - NY GC-VÄG (TRAFIKVERKET)
 - BEF ENSKILD/GC-VÄG
 - NYTT VILTSTÄNGSEL
 - FÖRSLAG PÅ SLÄNT
 - FÖRSLAG TRUMMA
 - FASTIGHETSGRÄNS
 - TRAKTGRÄNS
 - DETALPLANEGRÄNS

KOORDINATSYSTEM
 SYSTEM I PLAN: SWEREF 99 16 30
 SYSTEM I HÖJD: RH 2000

PLANSYSTEM SWEREF 99 16 30
HÖJDSYSTEM RH 2000

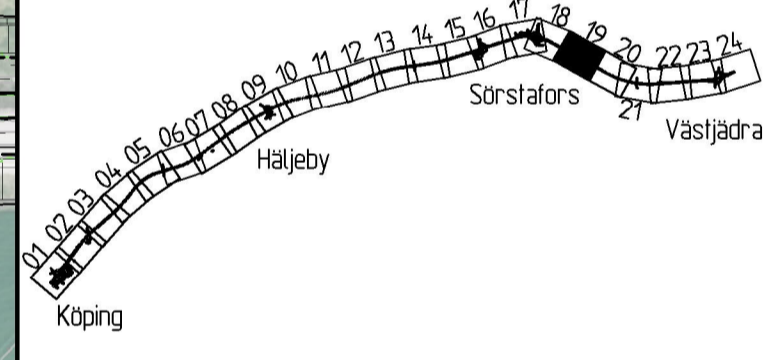

TYP AV PLAN
VÄGPLAN

GRANSKNINGSSTATUS / SYFTE

HANDLINGSTYP
FASTSTÄLLELSEHANDLING

DATUM
 2019-10-10

LEVERANS / ÄNDRINGS-PM

OBJEKT
E18

Köping-Västjädra

DELOMRÅDE / BANDEL
3 E18 V F O M TPL 129 TILL TPL 124

ANLÄGGNINGDEL
300 GEMENSAMT

OBJEKTNUMMER / KM
 145923

KONSTRUKTIONNUMMER

BESTÄLLARE
TRAFIKVERKET

LEVERANTÖR
wsp

SKAPAD AV
R. GÖRTZ

UPPDRAGSNUMMER
10215368

GOCKÄND AV
G. SORTTI

AVDELNING
5425

RITNINGSTYP
ILLUSTRATIONSKARTA

TEKNIKOMRÅDE / INNEHÅLL
VÄGUTFORMNING OCH TRAFIK

BESKRIVNING
KM 49/300 - 50/400

SKALA
1:2000

FORMAT
A1

FÖRVALTNINGSNUMMER

RITNINGSNUMMER
300T0819

BLAD
19

NÄSTA BLAD
20

BET