

TECKENFÖRKLARING

- MARKANSPRÅK**
- GRÄNS FÖR VÄGOMRÅDE
 - - - - - AVGRÄNSNING MELLAN OLIKA TYPER AV MARKANSPRÅK
 - V** NYTT VÄGOMRÅDE MED VÄGRÄTT
 - T1** TILFÄLLIG NYTTJÄNDERÄTT/ARBETSOMRÅDE GÄLLER UNDER BYGGTIDEN, DÖCK LÄNGST 12 MÅNADER EFTER GODKÄND SLUTBESKTNING


- ÖVRIGA BETECKNINGAR PÅ PLANKARTAN**
- 42/000 — 37,7 — LÄNGDMÄTNING OCH HÖJDSÄTTNING
 - NYTT RÄCKE
 - - - - - FASTIGHETSGRÄNS
 - TRAKTGRÄNS
 - NYTT VILSTÄNGSEL

KANTREMSA
 SKOGSMARK 2H ÅNG-/ÅKERMARK 05M TOMTMARK 0M

VERKSAMHETER/ÅTGÄRDER SOM UNDANTAS FRÅN FÖRBUD ENLIGT MILJÖBALKEN

- FÖRBUDEN MOT ÅTGÄRDER INOM STRANDSKYDDSOMRÅDE (7,15 MB) GÄLLER INTE BYGGANDE AV ALLMÄN VÄG
- SKYLDIGHETEN ATT GÖRA ANMÄLAN FÖR SAMRÅD ENLIGT 12:6 MB GÄLLER INTE FÖR DE VERKSAMHETER OCH ÅTGÄRDER SOM BEHÖVS FÖR ATT BYGGA VÄGEN OCH SOM FASTSTÄLLS OCH INGÅR I VÄGOMRÅDE FÖR ALLMÄN VÄG ELLER OMRÅDE FÖR TILFÄLLIG NYTTJÄNDERÄTT.

KOORDINATSYSTEM
 SYSTEM I PLAN: SWEREF 99 16 30
 SYSTEM I HÖJD: RH 2000

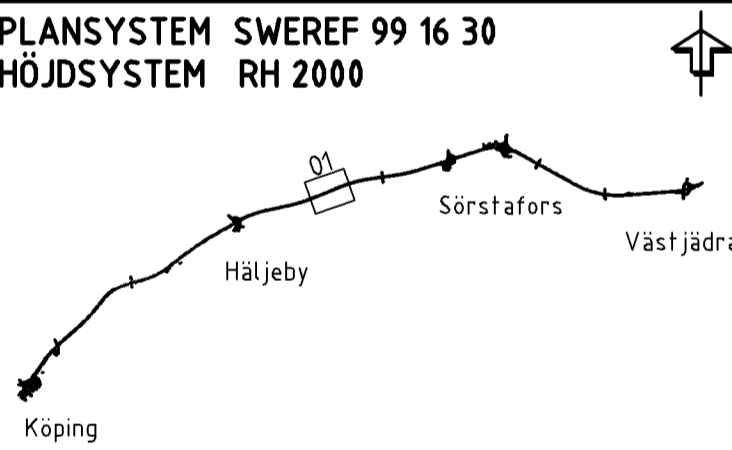

TYP AV PLAN
VÄGPLAN

GRANSKNINGSSTATUS / SYFTE

HANDLINGSTYP
GRANSKNINGSHANDLING

DATUM: 2022-05-19 | LEVERANS / ÄNDRINGS-PM

OBJEKT
E18 KÖPING-VÄSTJÄDRA FAUNAPASSAGE

DELOMRÅDE / BANDEL: FAUNAPASSAGE

ANLÄGGNINGSEL: 01 E18 KÖPING-VÄSTJÄDRA FAUNAPASSAGE

OBJEKTNUMMER / KM: 145923 | KONSTRUKTIONNUMMER

BESTÄLLARE: TRAFIKVERKET | LEVERANTÖR: **wsp**

SKAPAD AV: A MORIN | UPPDRAGSNUMMER: 10326166

GODKÄND AV: JIMMY VAHLSTRÖM | AVDELNING: 5581

RITNINGSTYP
PLANKARTA

TEKNIKOMRÅDE / INNEHÅLL: VÄGUTFORMNING OCH TRAFIK

BESKRIVNING: KM 41/920-42/240

PLAN
 SKALA: 1:2000 | FORMAT: A1 | FÖRVALTNINGSNUMMER: 101T0201