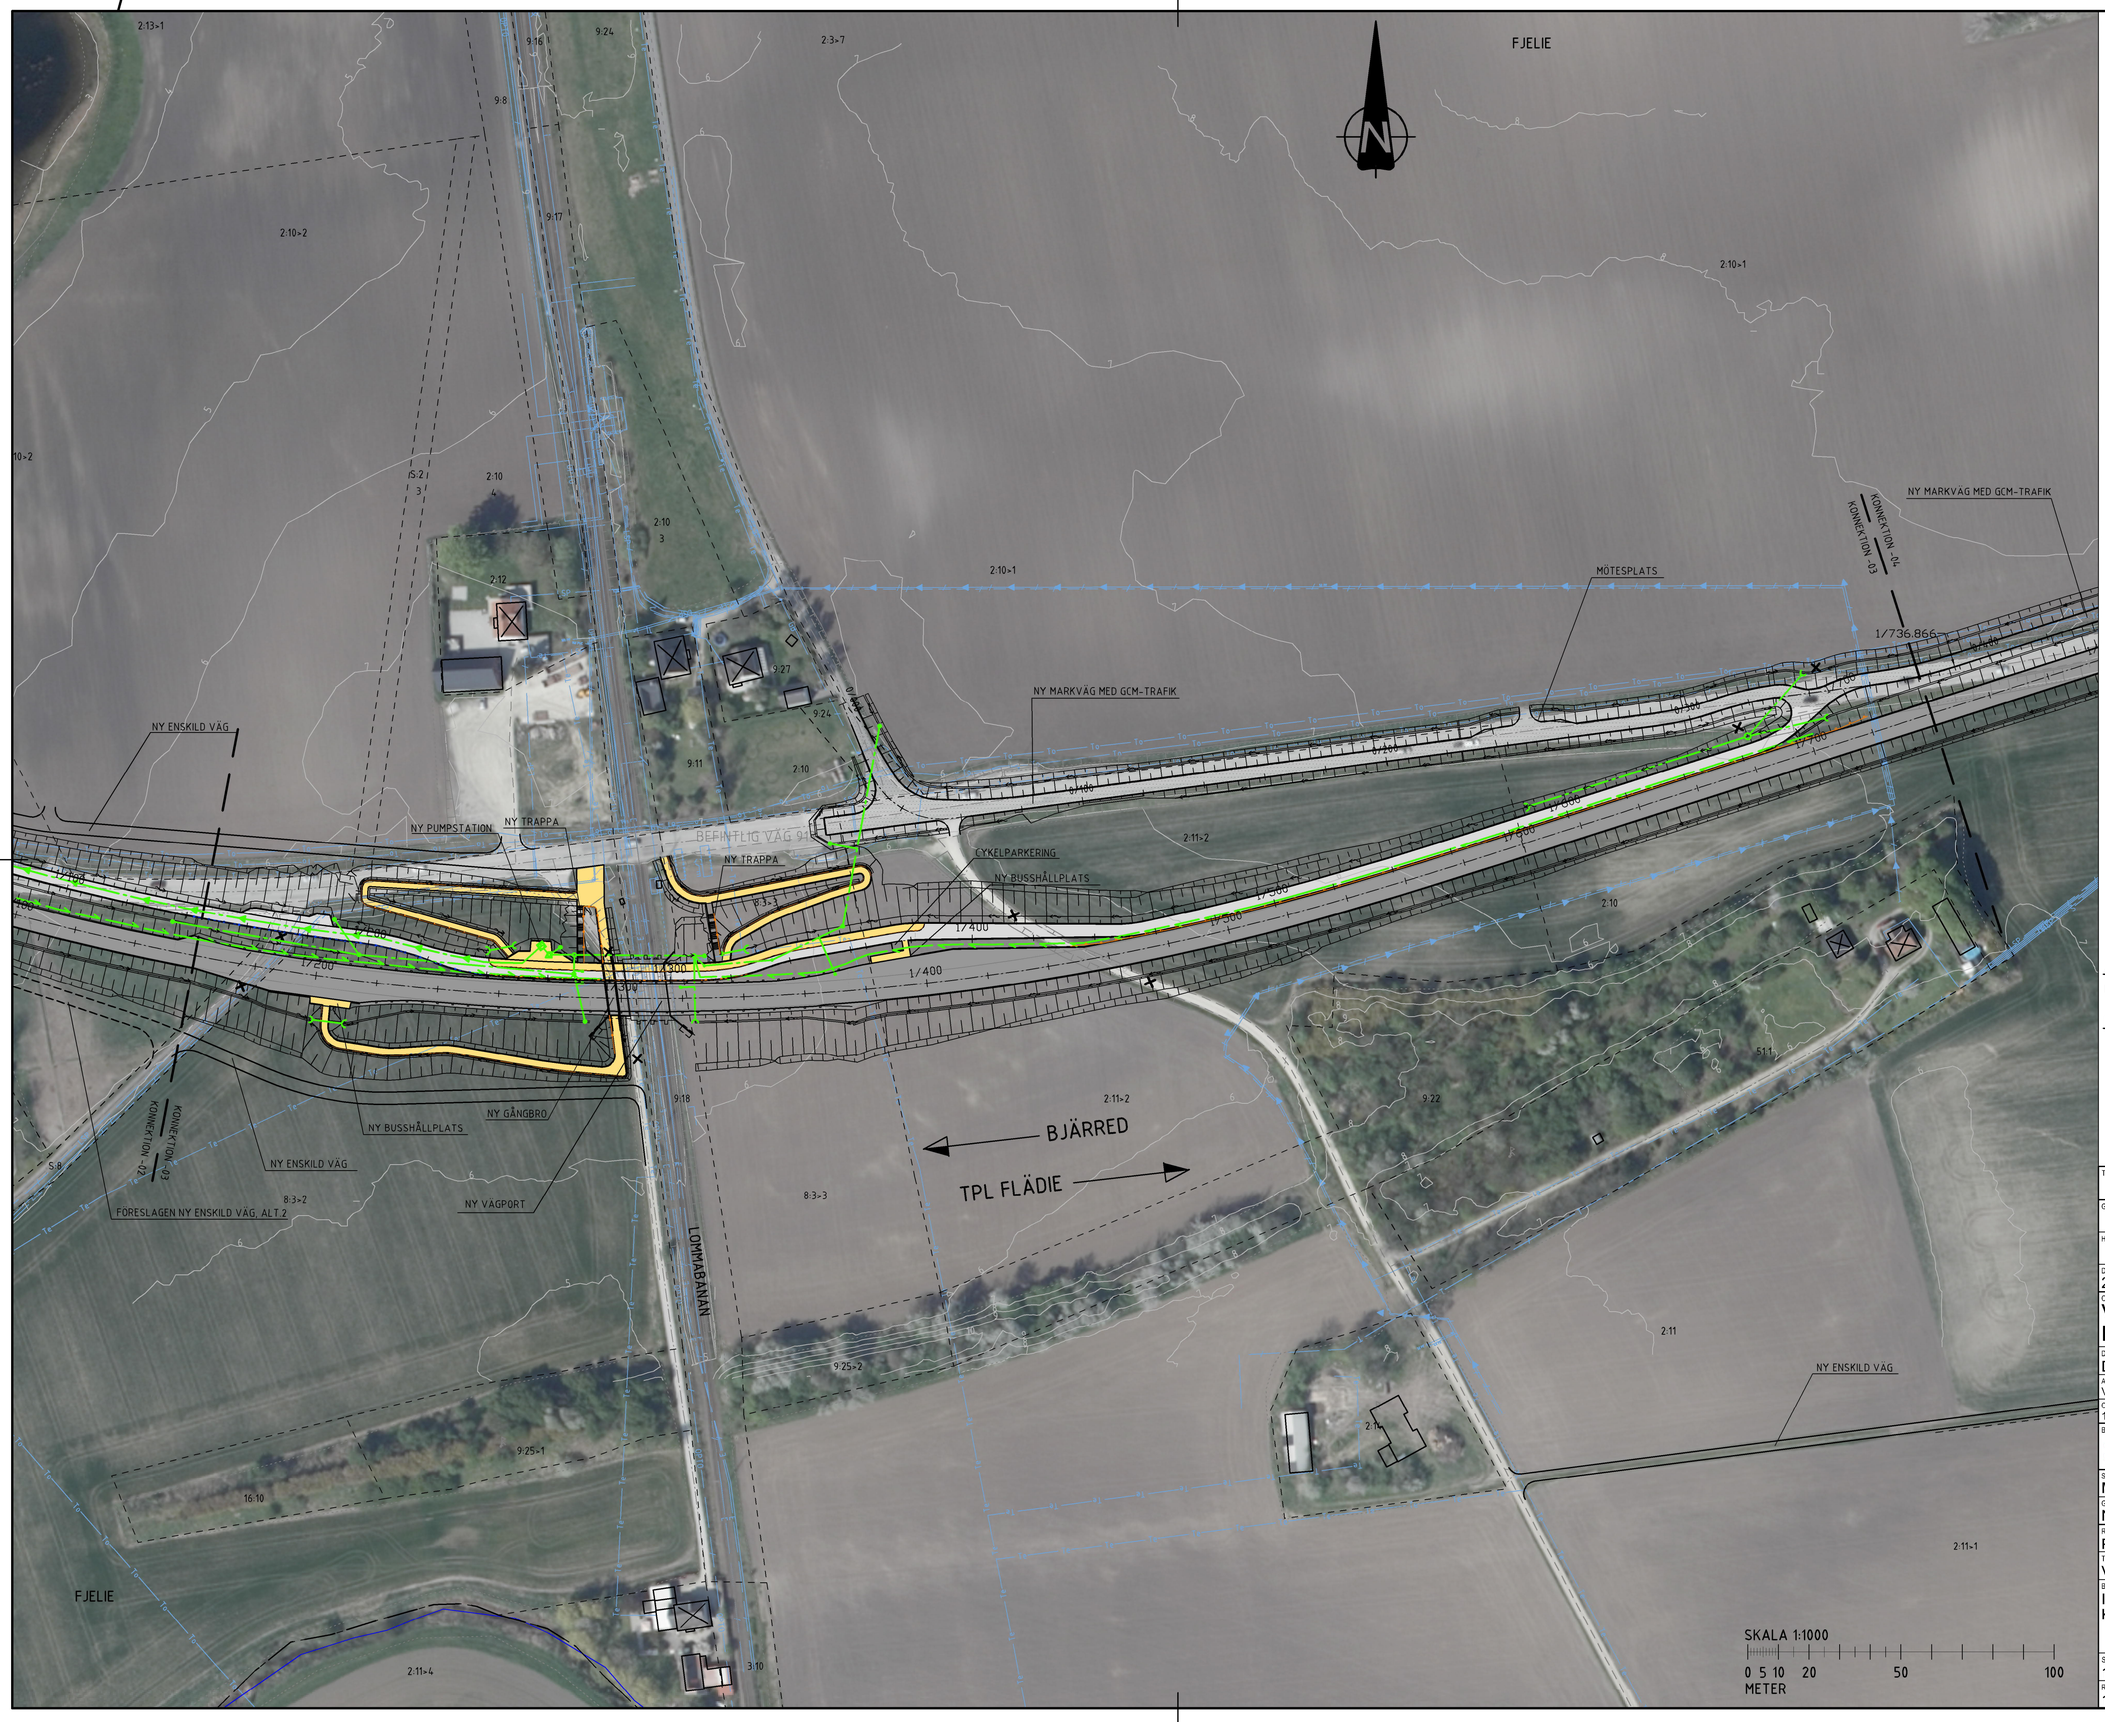

KOORDINATSYSTEM

SYSTEM I PLAN: SWEREF 99 13 30
SYSTEM I HÖJD: RH 2000

TECKENFÖRKLARING

- NY VÄG ELLER BREDDNING AV BEFINTLIG VÄG, VÄGBANEKANTER MED LÄNGDMÄTNING
- NY GCM-BANA
- NY GÅNGBANA
- NY MARKVÄG MED GCM-TRAFIK
- EJ DIREKTANSLUTNING TILL VÄG 913
- KANTSTEN
- BEF. VATTENDRAG
- SIDORÄCKE
- BETONGRÄCKE
- GC-RÄCKE
- GC-RÄCKE MED SKÄRM
- STÖDMUR
- TRAKTGRÄNS
- FASTIGHETSGRÄNS
- TRUMMA
- DAGVATTENLEDNING / BRUNN
- TRYCKDAGVATTENLEDNING
- DRÄNERINGSLEDNING
- FLÖDESRIKTNING
- 1:12 FASTIGHETSBETECKNING
- FLÄDIE TRAKTNAMN
- BYGGNADER
- HÖJDKURVOR MED HÖJDANGIVELSER
- FORNLÄMNING
- ÄGOSLAG, BLANDSKOG
- BEF. DAGVATTENLEDNING
- BEF. SPILLVATTEN TRYCKLEDNING
- BEF. SPILLVATTENLEDNING
- BEF. VATTENLEDNING
- BEF. VATTENLEDNING
- BEF. OPTOKABEL
- BEF. SIGNALKABEL
- BEF. BELYSNINGSKABEL
- BEF. HÖGSPÄNNINGSKABEL
- BEF. LÅGSPÄNNINGSKABEL
- BEF. TELEKABEL

ANMÄRKNINGAR

MARKSKÄRNING REDOVISAS MED SLÄNTAVRUNDNING

BLADINDELNING

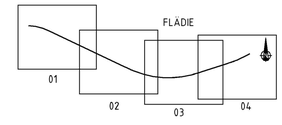

TYP AV PLAN	VÄGPLAN
GRANSKNINGSSTATUS / SYFTE	FÖR GRANSKNING
HANDLINGSTYP	GRANSKNINGSHANDLING
DATUM	2022-03-07
LEVERANS / ÄNDRINGS-PM	
OBJEKT	VÄG 913 BJÄRRED-FLÄDIE
DELOMRÅDE / BANDEL	DELEN SÖDER OM FLÄDIE
ANLÄGGNINGDEL	VÄG 913
OBJEKTNUMMER / KM	145669
KONSTRUKTIONSNUMMER	
BESTÄLLARE	TRAFIKVERKET
LEVERANTÖR	TYRÉNS
SKAPAD AV	M. KRISTIANSSON
UPPDRAGSNUMMER	315574
GODKÄND AV	N. WILÉN
AVDELNING	VÄG
RITNINGSTYP	PLAN
TEKNIKOMRÅDE / INNEHÅLL	VÄGUTFORMNING
BESKRIVNING	ILLUSTRATIONSKARTA KM 1/160 - 1/740
SKALA	1:1000
FORMAT	A1
FÖRVALTNINGSNUMMER	
RITNINGSNUMMER	101T0503
BLAD	
NÄSTA BLAD	
BET	