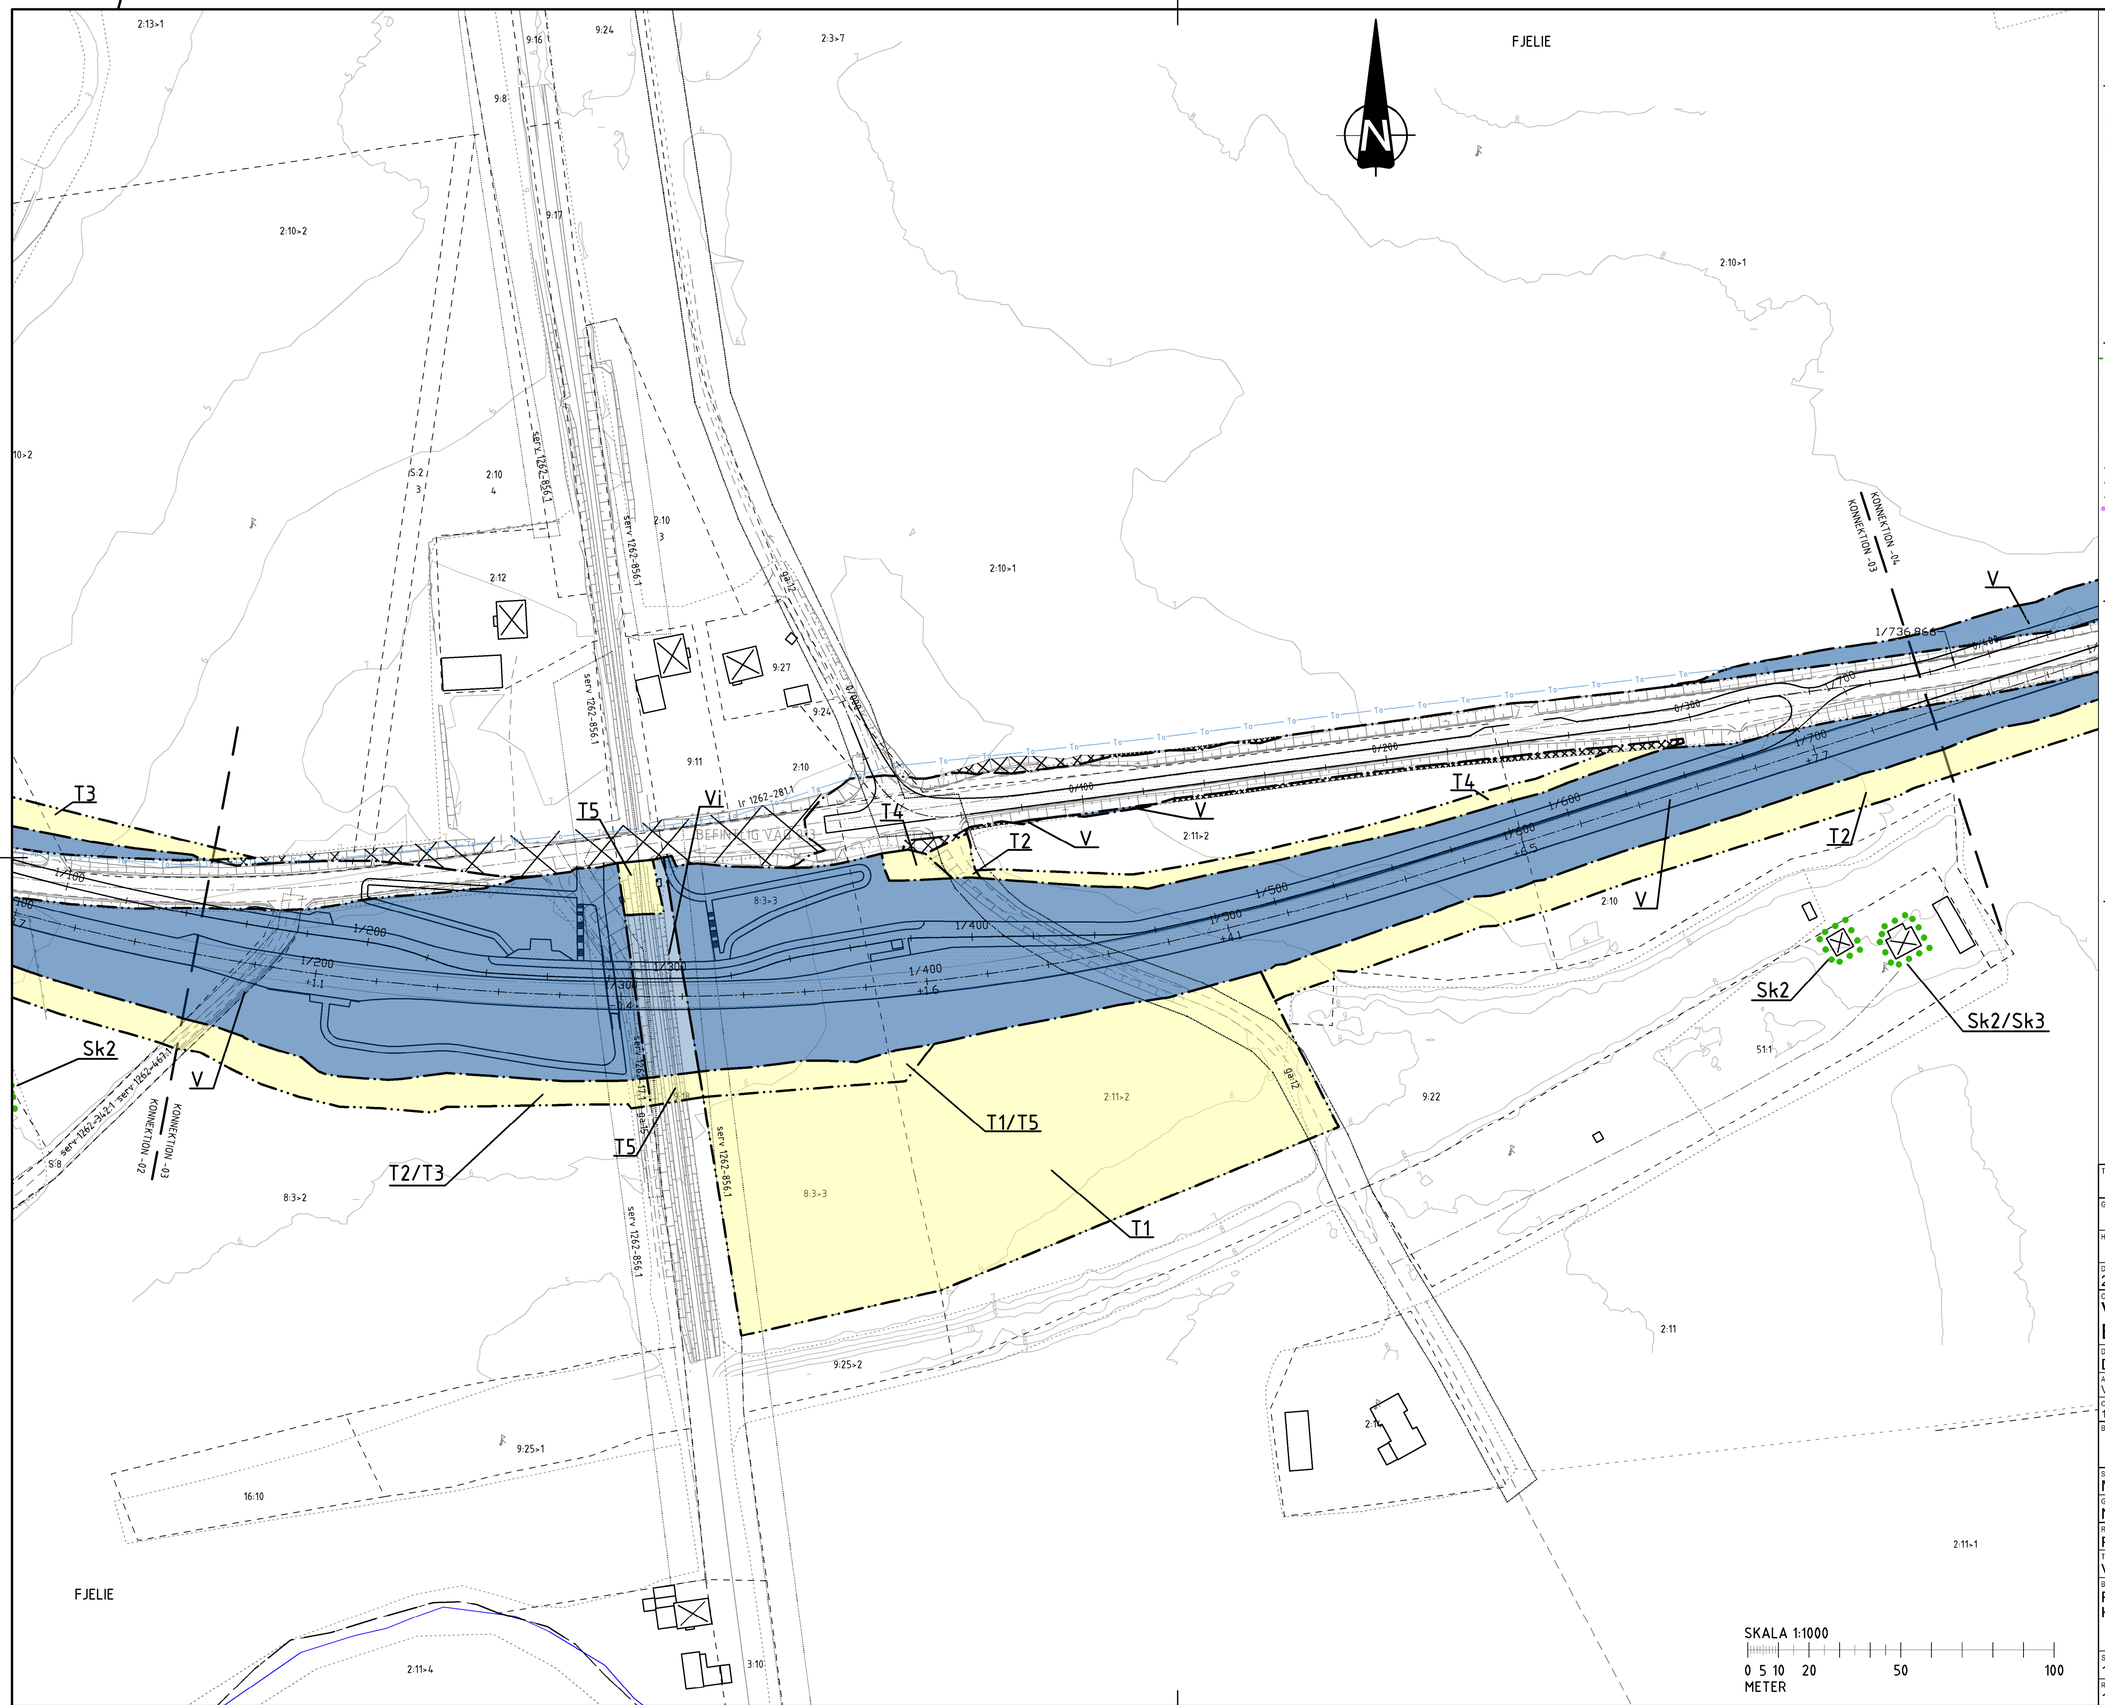

KOORDINATSYSTEM

SYSTEM I PLAN: SWEREF 99 13 30 SYSTEM I HÖJD: RH 2000

TECKENFÖRKLARING

MARKANSPRÅK

GRÄNS FÖR VÄGOMRÅDE

AVGRÄNSNING MELLAN OLIKA TYPER AV MARKANSPRÅK

V NYTT VÄGOMRÅDE MED VÄGRÄTT

Vi NYTT VÄGOMRÅDE MED INSKRÄNKT VÄGRÄTT

INSKRÄNKNINGEN I VÄGRÄTTEN INNEBÄR ATT VÄGHÅLLARENS ANVÄNDNING AV MARK ELLER UTRYMME FÖR VÄGÄNDAMÅL INTE FÅR AVENTYRA UTFORMNING OCH FUNKTION HOS DE SPÅRANLÄGGNINGAR SOM FINNS INOM OMRÅDET.
SAMTIDIGT FÅR FASTIGHETSÄGARENS MARKANVÄNDNING FÖR JÄRNVÄGSÄNDAMÅL INTE AVENTYRA VÄGANORDNINGARNAS UTFORMNING OCH FUNKTION

T TILLFÄLLIG NYTTJANDERÄTT

T1 TILLFÄLLIG NYTTJANDERÄTT/ARBETSOMRÅDE FÖR UPPLAG OCH ETABLERING GÄLLER FRÅN BYGGSTART TILL 3 MÅNADER EFTER GODKÄND SLUTBESIKTNING

T2 TILLFÄLLIG NYTTJANDERÄTT/ARBETSOMRÅDE FÖR BYGGTRAFIK GÄLLER FRÅN BYGGSTART TILL 3 MÅNADER EFTER GODKÄND SLUTBESIKTNING

T3 TILLFÄLLIG NYTTJANDERÄTT/ARBETSOMRÅDE FÖR OMLEDNING AV TRAFIK GÄLLER FRÅN BYGGSTART TILL 3 MÅNADER EFTER GODKÄND SLUTBESIKTNING

T4 TILLFÄLLIG NYTTJANDERÄTT/ARBETSOMRÅDE FÖR HANTERING AV YTVATTEN GÄLLER FRÅN BYGGSTART TILL 3 MÅNADER EFTER GODKÄND SLUTBESIKTNING

T5 TILLFÄLLIG NYTTJANDERÄTT/ARBETSOMRÅDE FÖR BYGGANDE/LANSERING AV BRO. GÄLLER UNDER TILLDELAD TID I SPÅR

SKYDDSÅTGÄRDER OCH FÖRSIKTIGHETSMÅTT

MARKERING ELLER AVGRÄNSNING AV SKYDDSÅTGÄRD OCH FÖRSIKTIGHETSMÅTT

Sk1 FAUNAPASSAGE FÖR SMÅ OCH MEDELSTORA DÄGGDJUR

Sk2 ERBJUDANDE OM BULLERSKYDDSÅTGÄRDER UTANFÖR VÄGOMRÅDE I FORM AV FASADÅTGÄRD.

Sk3 ERBJUDANDE OM BULLERSKYDDSÅTGÄRDER UTANFÖR VÄGOMRÅDE I FORM AV SKYDD FÖR UTEPLATS.

BELYSNING SKA SÄTTAS UPP FÖR TRAPPOR, RAMP, GÅNGBRO OCH BUSSHÅLLPLATSER SAMT FÖR GCM-BANA MELLAN SEKTION 1/260 TILL 1/400

VERKSAMHETER/ÅTGÄRDER SOM UNDANTAS FRÅN FÖRBUD ENLIGT MILJÖBALK. (GÄLLER HELA PLANEN)

OBJEKT INOM VÄGPLANENS OMRÅDE SOM BERÖRS AV GENERELLT BIOTOPSKYDD

FÖRBUD SOM AVSER VERKSAMHET ELLER ÅTGÄRD INOM GENERELLT BIOTOPSKYDDSOMRÅDE (7:11 2ST. MB) GÄLLER INTE BYGGANDE AV ALLMÄN VÄG/JÄRNVÄG

SKYLDIGHETEN ATT GÖRA ANMÄLAN FÖR SAMRÅD ENLIGT 12:6 MB GÄLLER INTE FÖR DE VERKSAMHETER OCH ÅTGÄRDER SOM BEHÖVS FÖR ATT BYGGA VÄGEN/JÄRNVÄGEN OCH SOM FASTSTÄLLS OCH INGÅR I VÄGOMRÅDET FÖR ALLMÄN VÄG/JÄRNVÄG ELLER OMRÅDE FÖR TILLFÄLLIG NYTTJANDERÄTT

ÖVRIGA BETECKNINGAR PÅ PLANKARTAN

0/000 +0,0 NY VÄG ELLER BREDDNING AV BEFINTLIG VÄG, VÄGBANEKANTER MED LÄNGDMÄTNING OCH HÖJDSÄTTNING

INDRAGNING AV VÄG FRÅN ALLMÄNT UNDERHÅLL

BEF. VATTENDRAG

TRAKTGRÄNS

FASTIGHETSGRÄNS

LEDNINGSRÄTT -TELE/OPTO

lr 1262-281.1

ga:15 GEMENSAMHETSANLÄGGNING

serv SERVITUT

1:12 FASTIGHETSBETECKNING

FLÄDIE TRAKTNAMN

BYGGNADER

HÖJDKURVOR MED HÖJDANGIVELSER

BLADINDELNING

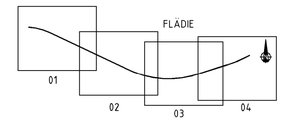

TYP AV PLAN: VÄGPLAN

GRANSKNINGSSTATUS / SYFTE: FÖR GRANSKNING

HANDLINGSTYP: GRANSKNINGSHANDLING

DATUM: 2022-03-07

LEVERANS / ÄNDRINGS-PM:

OBJEKT: VÄG 913 BJÄRRED-FLÄDIE

DELOMRÅDE / BANDEL: DELEN SÖDER OM FLÄDIE

ANLÄGGNINGDEL: VÄG 913

OBJEKTNUMMER / KM: 145669

KONSTRUKTIONSNUMMER:

BESTÄLLARE: TRAFIKVERKET

LEVERANTÖR: TYRÉNS

SKAPAD AV: M. KRISTIANSSON

UPPDRAGSNUMMER: 315574

GODKÄND AV: N. WILÉN

AVDELNING: VÄG

RITNINGSTYP: PLAN

TEKNIKOMRÅDE / INNEHÅLL: VÄGUTFORMNING

BESKRIVNING: PLANKARTA KM 1/160 -1/740

SKALA: 1:1000

FORMAT: A1

FÖRVALTNINGSNUMMER:

RITNINGSNUMMER: 101T0203

BLAD:

NÄSTA BLAD:

BET