

KOORDINATSYSTEM
 SYSTEM PLAN SWEREF 99 13 30 SYSTEM HÖJD. RH 2000


TECKENFÖRKLARING

- MARKANSPRÅK**
- GRÄNS FÖR VÄGOMRÅDE
 - AVGRÄNSNING MELLAN OLIKA TYPER AV MARKANSPRÅK
 - V** NYTT VÄGOMRÅDE MED VÄGRÄTT
 - Vi** NYTT VÄGOMRÅDE MED INSKRÄNKT VÄGRÄTT
- INSTRUKTIONEN I VÄGRÄTTEN INNEBÄR ATT VÄGHÅLLARENS ANVÄNDNING AV MARK ELLER UTRYMME FÖR VÄGANDAMÅL INTE FÅR ÄVENTYRLIGA UTFORMNING OCH FUNKTION HOS DE SPÅRANLÄGGNINGAR SOM FINNS INOM OMRÅDET.
- T** TILLFÄLLIG NYTTJÄNDERÄTT
- T1** TILLFÄLLIG NYTTJÄNDERÄTT/ARBETSOMRÅDE FÖR UPPLAG OCH ETABLERING GÄLLER FRÅN BYGGESTART TILL 3 MÅNADER EFTER GODKÄND SLUTBESKTNING
- T2** TILLFÄLLIG NYTTJÄNDERÄTT/ARBETSOMRÅDE FÖR BYGGTRAFIK GÄLLER FRÅN BYGGESTART TILL 3 MÅNADER EFTER GODKÄND SLUTBESKTNING
- T3** TILLFÄLLIG NYTTJÄNDERÄTT/ARBETSOMRÅDE FÖR OMLÄGNING AV TRAFIK GÄLLER FRÅN BYGGESTART TILL 3 MÅNADER EFTER GODKÄND SLUTBESKTNING
- T4** TILLFÄLLIG NYTTJÄNDERÄTT/ARBETSOMRÅDE FÖR HANTERING AV NYVATTEN GÄLLER FRÅN BYGGESTART TILL 3 MÅNADER EFTER GODKÄND SLUTBESKTNING
- T5** TILLFÄLLIG NYTTJÄNDERÄTT/ARBETSOMRÅDE FÖR BYGGANDE/LANSERING AV BRD. GÄLLER UNDER TILLEDAD TID I SPÅR

- SKYDDÅTGÄRDER OCH FÖRSIKTIGHETSÅTGÄRDER**
- MARKERING ELLER AVGRÄNSNING AV SKYDDÅTGÄRD OCH FÖRSIKTIGHETSÅTGÄRD
 - FAUNAPASSAGE FÖR SMÅ OCH MEDELSTORA DÄGGDJUR
 - SK1** ERBJUDANDE OM BULLERSKYDDÅTGÄRDER UTANFÖR VÄGOMRÅDE I FORM AV FASADÅTGÄRD
 - SK2** ERBJUDANDE OM BULLERSKYDDÅTGÄRDER UTANFÖR VÄGOMRÅDE I FORM AV SKYDD FÖR UTEPLATS
 - SK3** BELYSNING SKA SÄTTAS UPP FÖR TRAPPOR, RAMP, GÅNGBRÖ OCH BUSSHÅLLPLATSER SAMT FÖR GCM-BANA MELLAN SEKTION 1/260 TILL 1/400

- VERKSAMHETER/ÅTGÄRDER SOM UNDANTAS FRÅN FÖRBUD ENLIGT MILJÖBALK (GÄLLER HELA PLANEN)**
- OBJEKT INOM VÄGPLANENS OMRÅDE SOM BEHÖRS AV GENERELLT BIOTOPSKYDD
 - FÖRBUD SOM AVSER VERKSAMHETER ELLER ÅTGÄRD INOM GENERELLT BIOTOPSKYDDOMRÅDE (7:11 25). MBI GÄLLER INTE BYGGANDE AV ALLMÄN VÄG/JÄRNVÄG
 - SKYLDIGHETEN ATT GÖRA ANMÄLAN FÖR SAMRÅD ENLIGT 12:6 MB GÄLLER INTE FÖR DE VERKSAMHETER OCH ÅTGÄRDER SOM BEHÖVS FÖR ATT BYGGA VÄG/JÄRNVÄG OCH SOM FASTSTÄLLS OCH INGÅR I VÄGOMRÅDET FÖR ALLMÄN VÄG/JÄRNVÄG ELLER OMRÅDE FÖR TILLFÄLLIG NYTTJÄNDERÄTT

- ÖVRIGA BETECKNINGAR PÅ PLANKARTAN**
- 0/000 NY VÄG ELLER BREDDNING AV BEFINTLIG VÄG
 - +0,0 VÄGBANKEKANTER MED LÅNGMÄTNING OCH HÖJDSÄTTNING
 - ✕ INDRAGNING AV VÄG FRÅN ALLMÄNT UNDERHÅLL
 - REF. VATTENDRAG
 - TRAKTGRÄNS
 - FASTIGHETSGRÄNS
 - LEDNINGSRÄTT - TELE/OPTO
 - 1/12 GEMENSAMHETSANLÄGGNING
 - 1:12 SERVITUT
 - 1:12 FASTIGHETSBEDECKNING
 - FLÄDIE TRAKTNAMN
 - BYGGNADER
 - HÖJDKURVOR MED HÖJDANGIVELSER

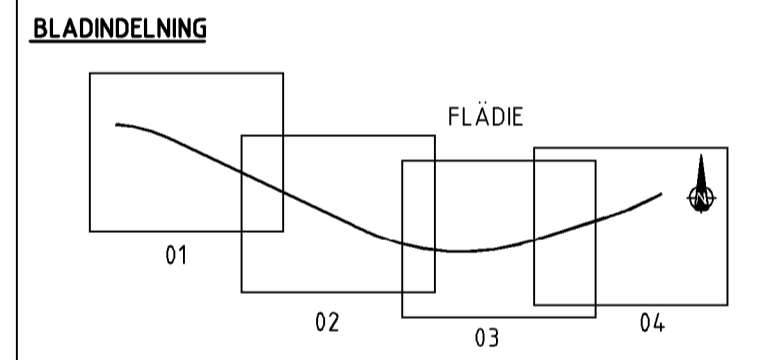

| | | | |
|-------------------------|-------------------------|----------------------------|---------------|
| TYP AV PLAN | | VÄGPLAN | |
| GRANSKNINGSSTATUS/SYFTE | | FÖR GRANSKNING | |
| HANDLINGSTYP | | GRANSKNINGSHANDLING | |
| DATUM | 2022-03-07 | LEVERANS / ÄNDRINGS-PM | |
| OBJEKT | VÄG 913 | | |
| DELOMRÅDE / BANDEL | BJÄRRED-FLÄDIE | | |
| ANLÄGGNINGSDIAGRAM | VÄG 913 | | |
| OBJEKTNUMMER / KM | 145669 | KONSTRUKTIONNUMMER | |
| BESTÄLLARE | TRAFIKVERKET | LEVERANTÖR | TYRÉNS |
| SKAPAD AV | M. KRISTIANSSON | UPPDRAGSNUMMER | 315574 |
| GODKÄND AV | N. WILÉN | ÄNDRING | VÄG |
| RITNINGSTYP | PLAN | | |
| TEKNIKOMRÅDE / INNEHÅLL | VÄGUTFORMNING | | |
| BESKRIVNING | PLANKARTA | | |
| | KM 1/740 - 2/052 | | |
| SKALA | 1:1000 | FORMAT | A1 |
| RITNINGSNUMMER | 101T0204 | FÖRVALTNINGSNUMMER | |
| | BLAD | NÄSTA BLAD | BETT |

