




SEKTION VÄG 913
BEFINTLIG VÄG 913

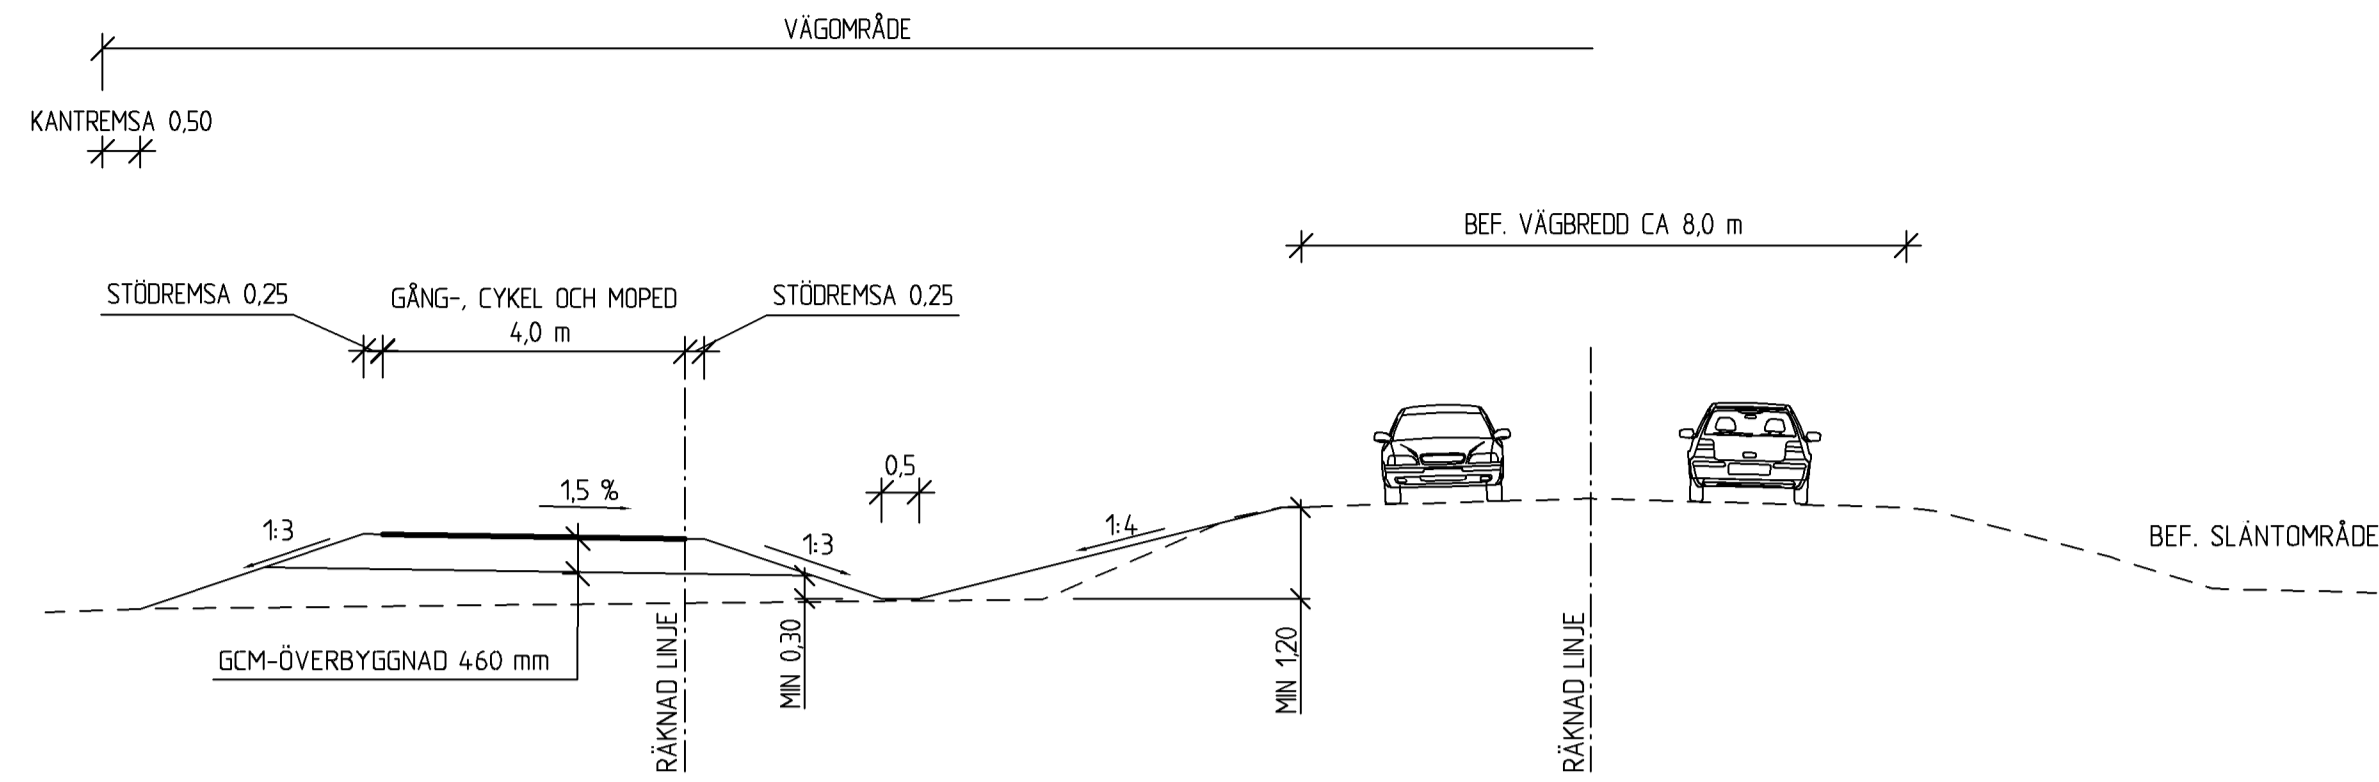


SEKTION VÄG 913
NY VÄG 913, SKILJEREMSA FÖR GÅNG-, CYKEL OCH MOPEDVÄG

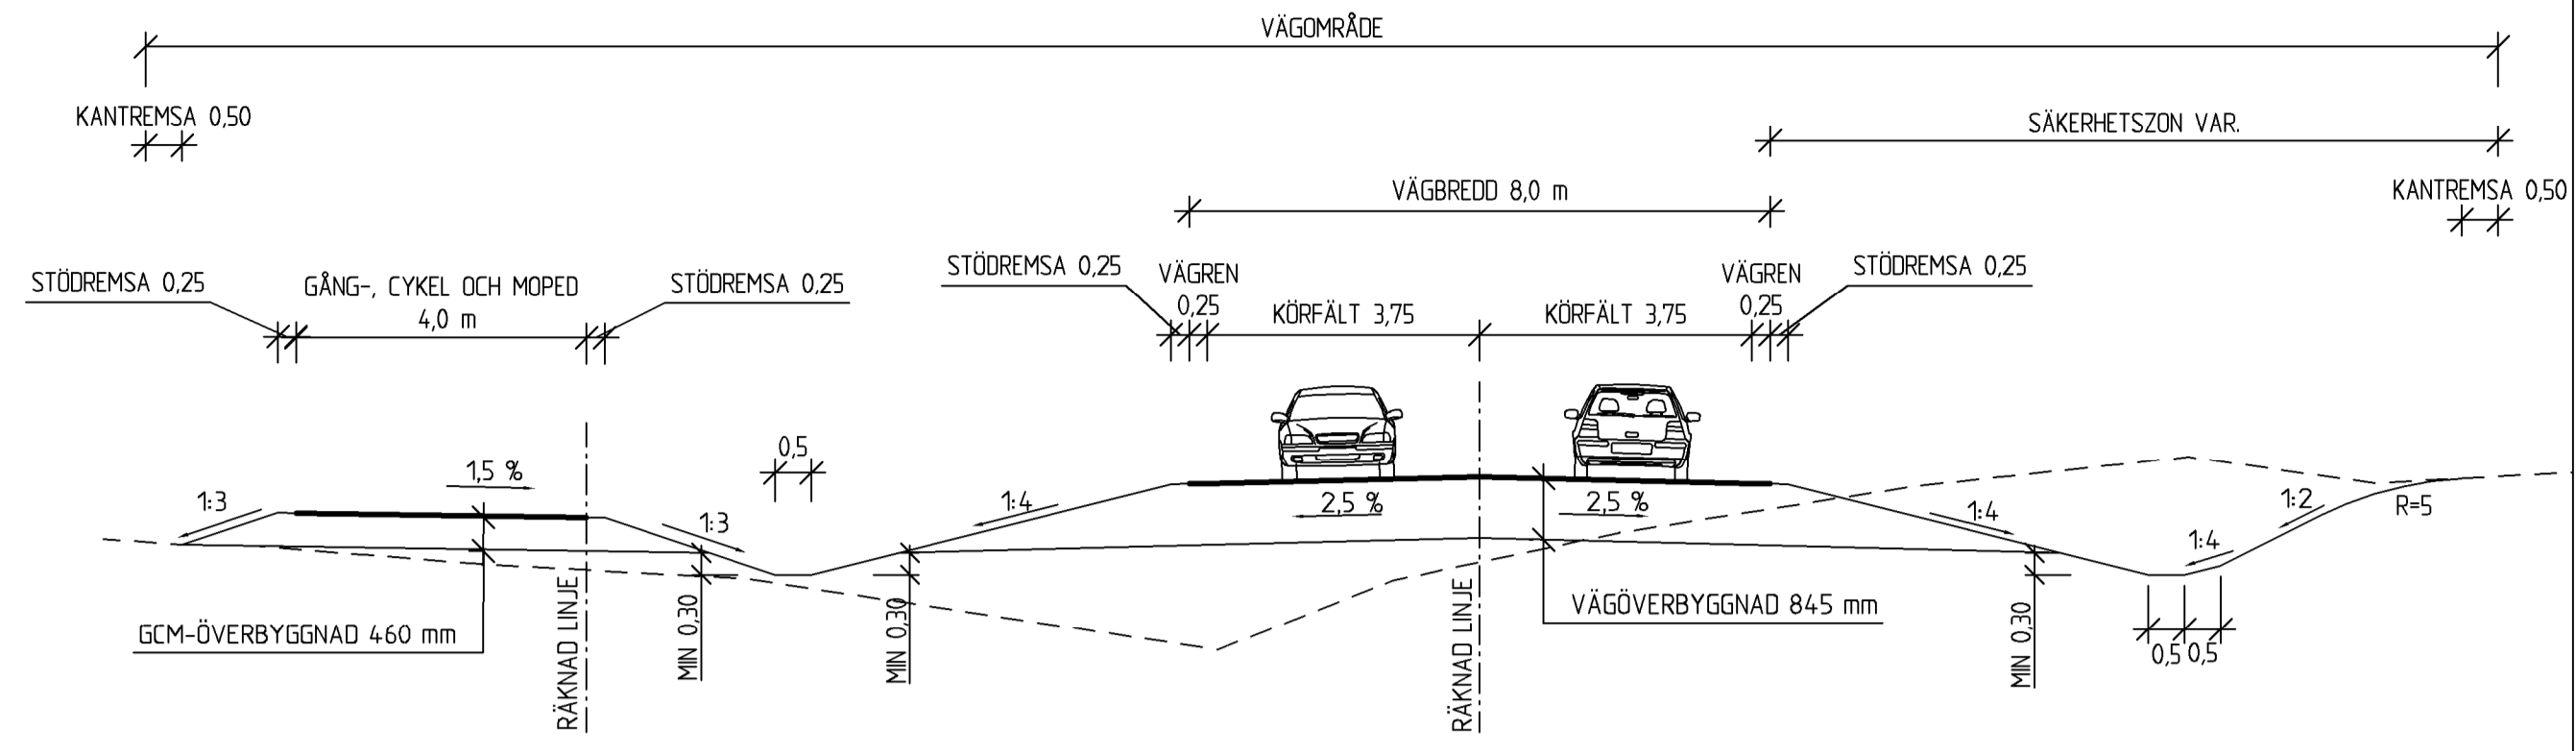


SEKTION VÄG 913
DJUP SKÄRNING, RÄCKE FÖR GÅNG- CYKEL OCH MOPEDVÄG

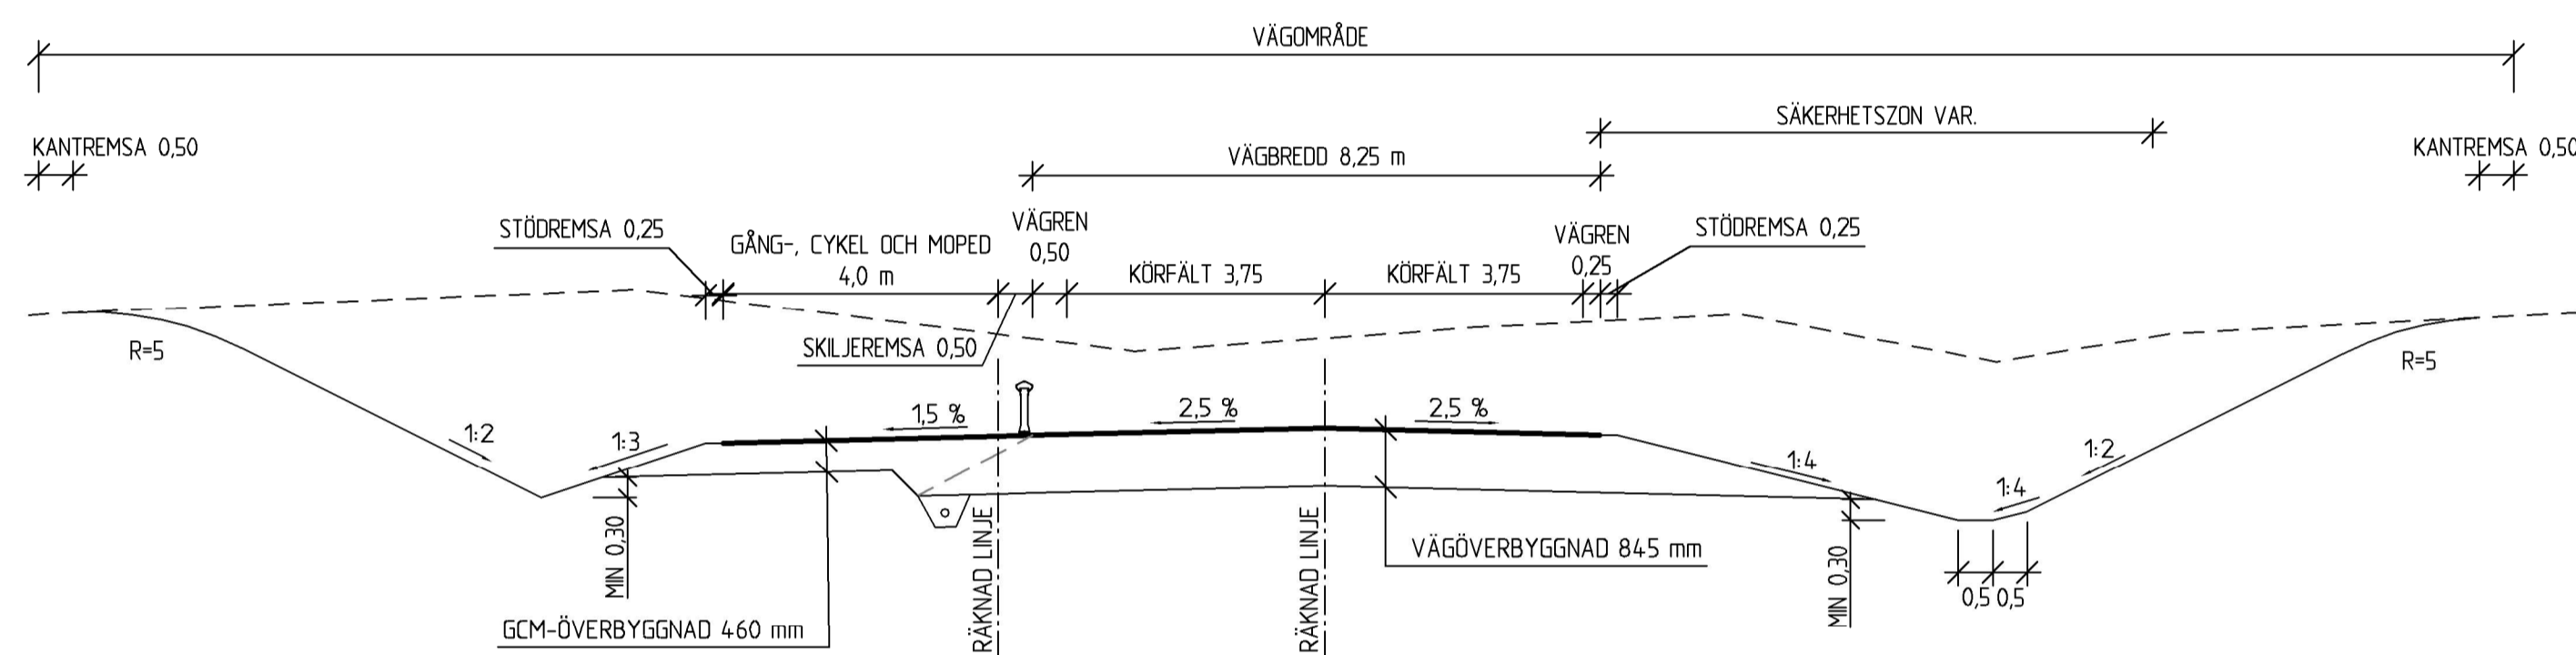


SEKTION VÄG 913
SEKTION VÄGPORT

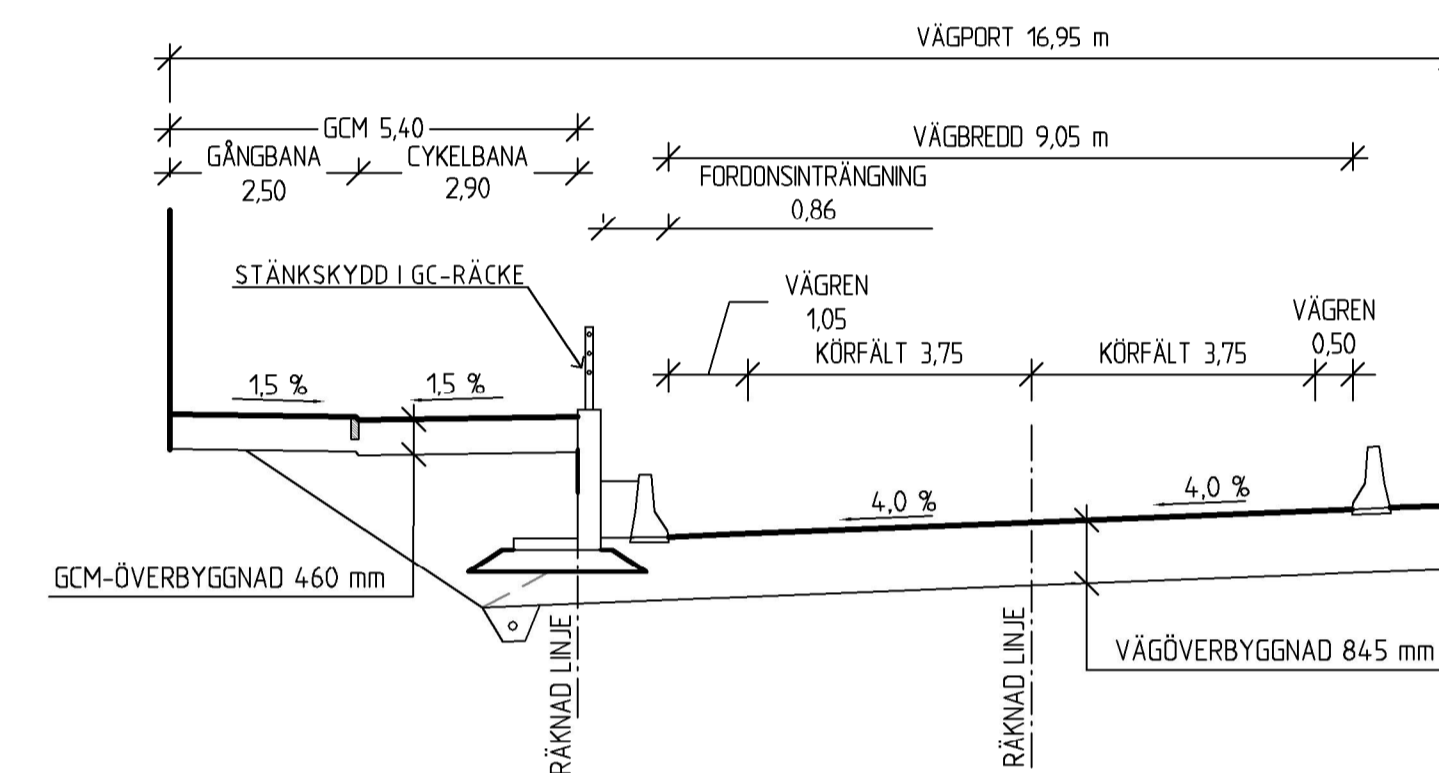


SEKTION VÄG 913
NY VÄG 913, MARKVÄG MED GÅNG-, CYKEL OCH MOPEDTRAFIK

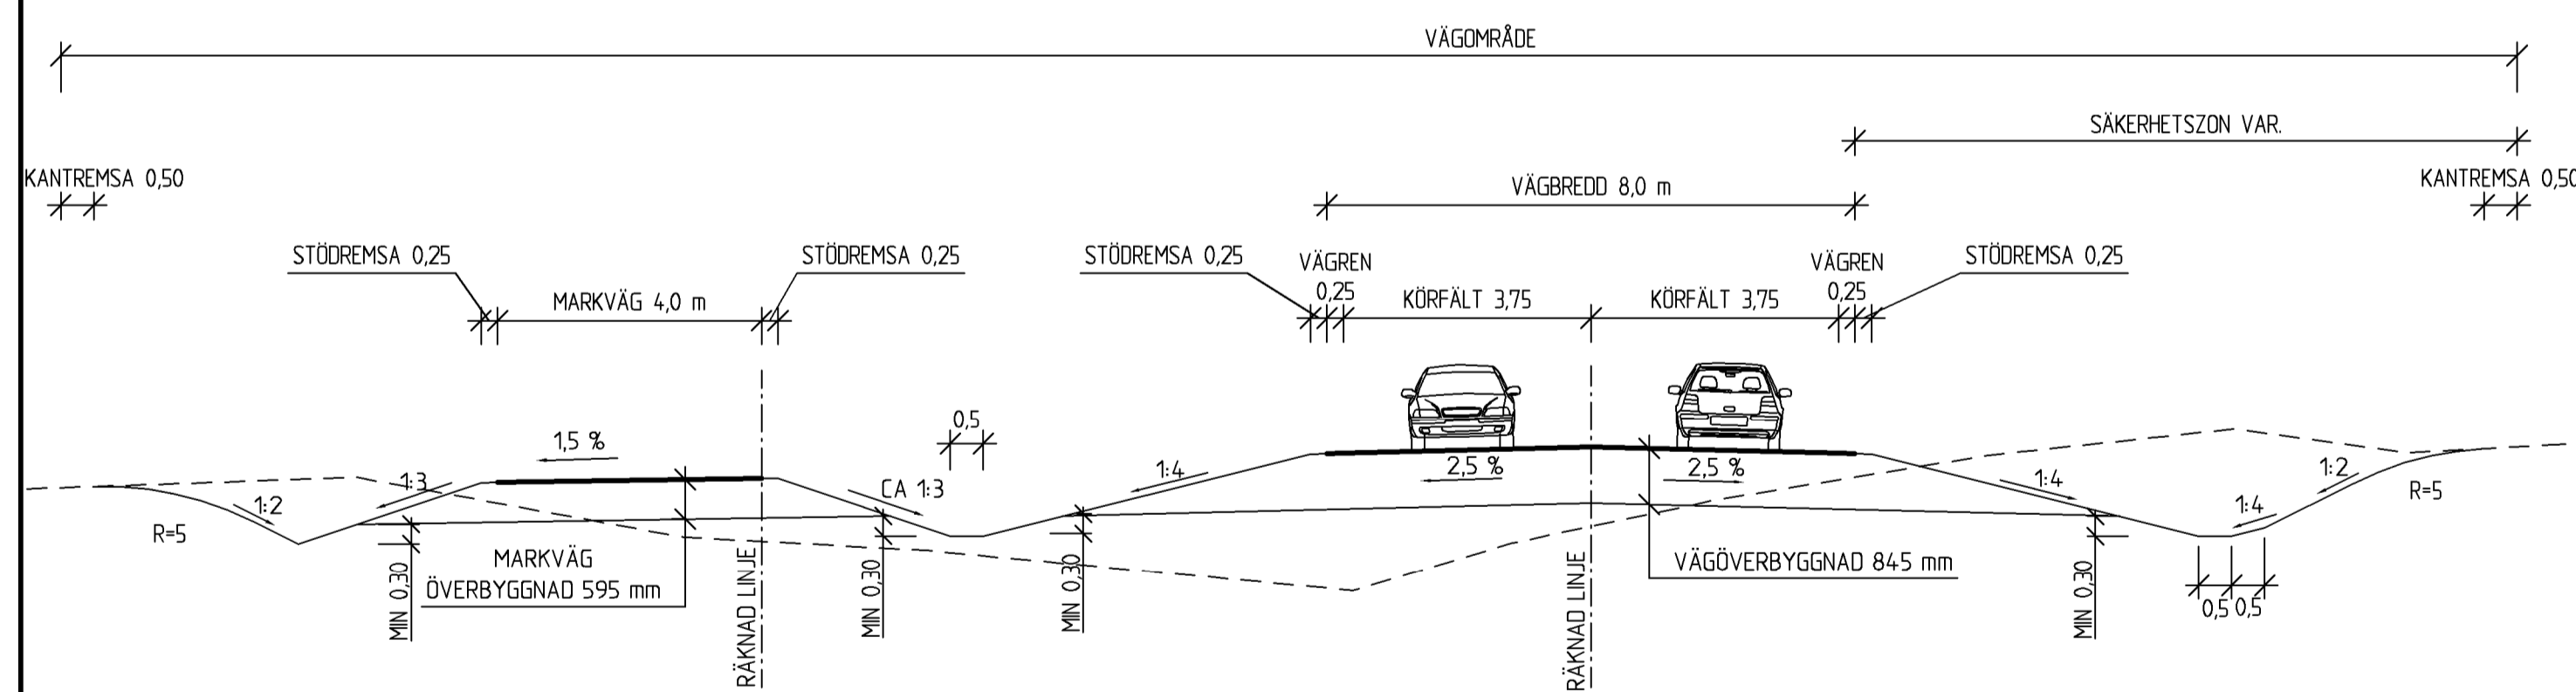


SEKTION VÄG 913

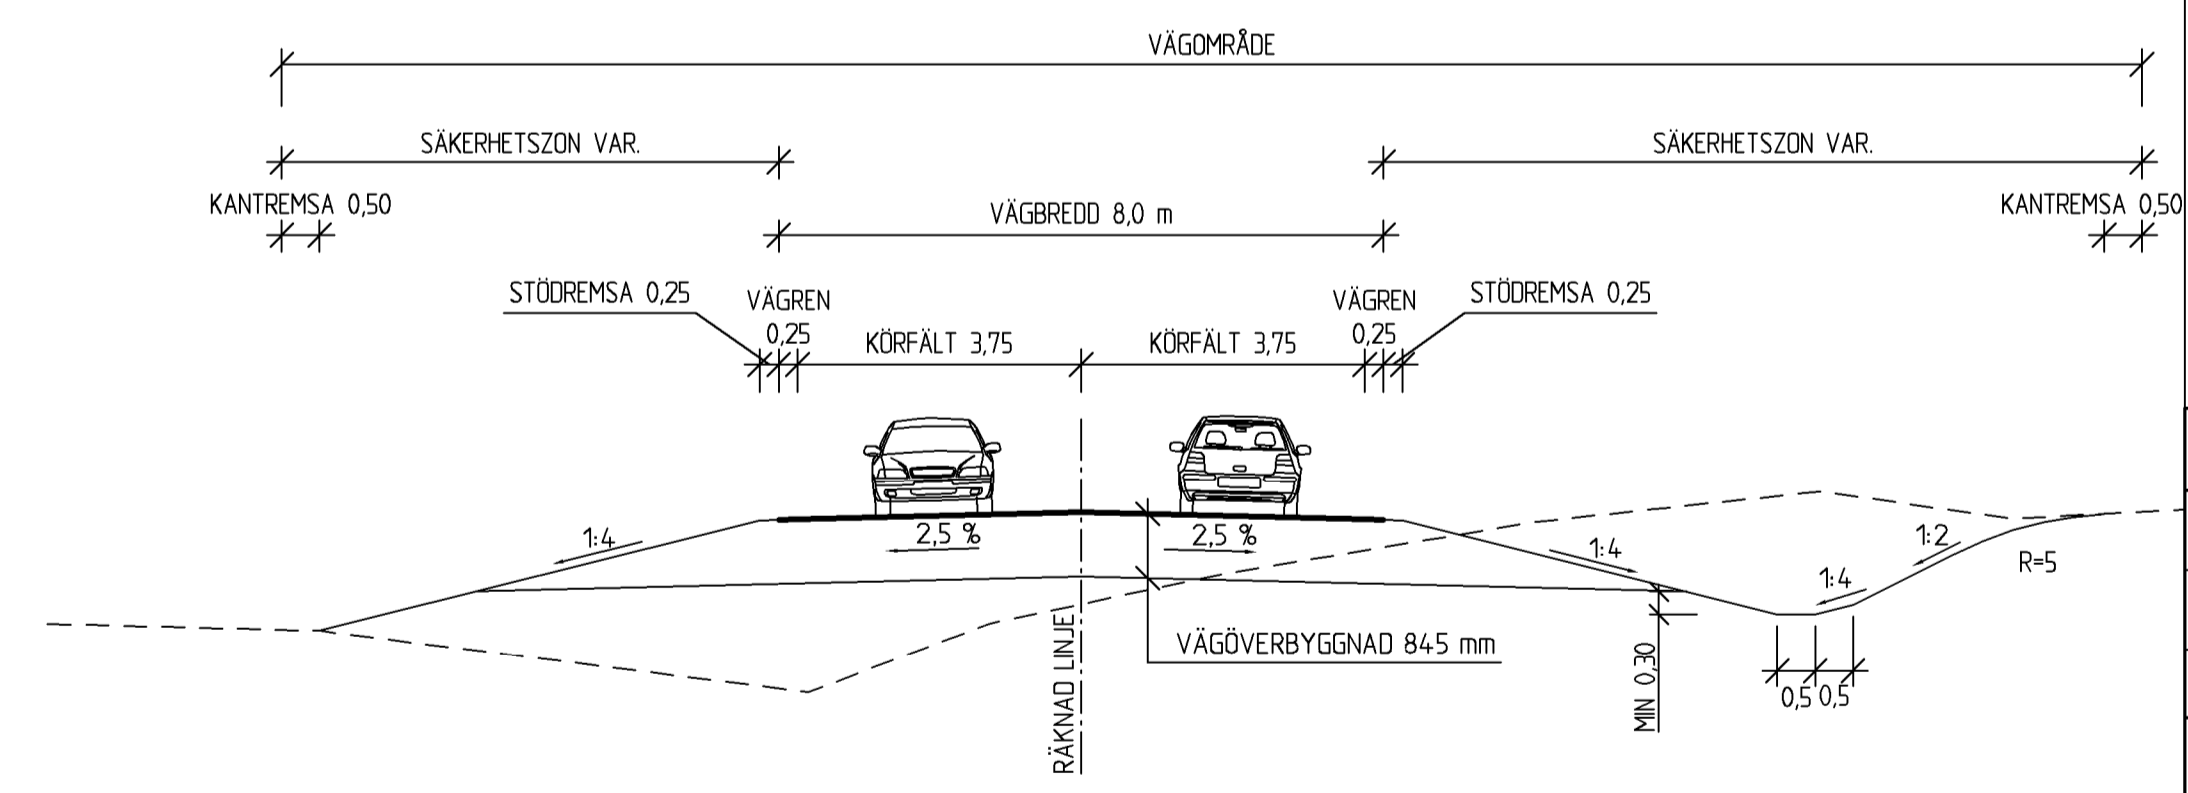

SEKTION MARKVÄG
MARKVÄG MED GÅNG-, CYKEL OCH MOPEDTRAFIK

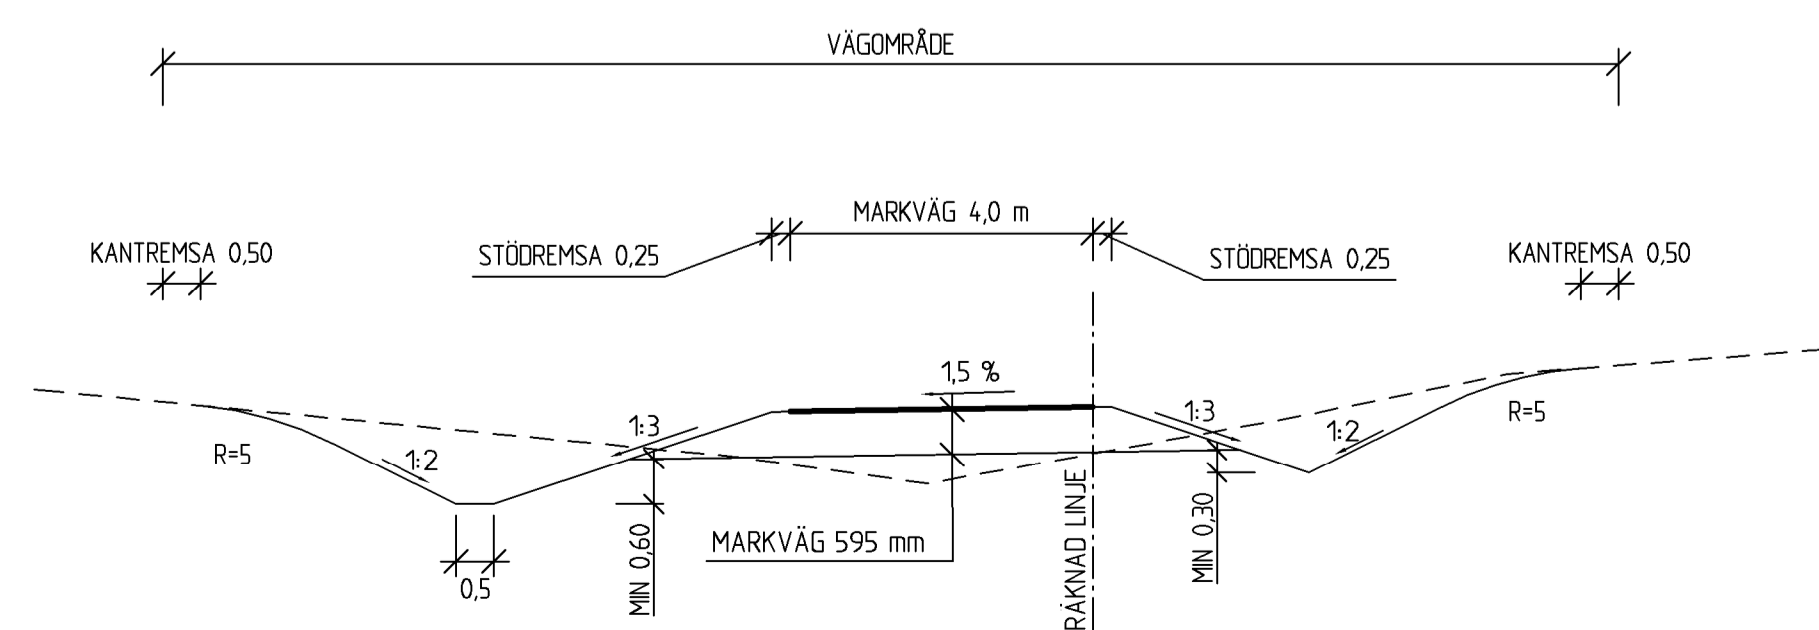

SEKTION GÅNG-, CYKEL- OCH MOPEDVÄG

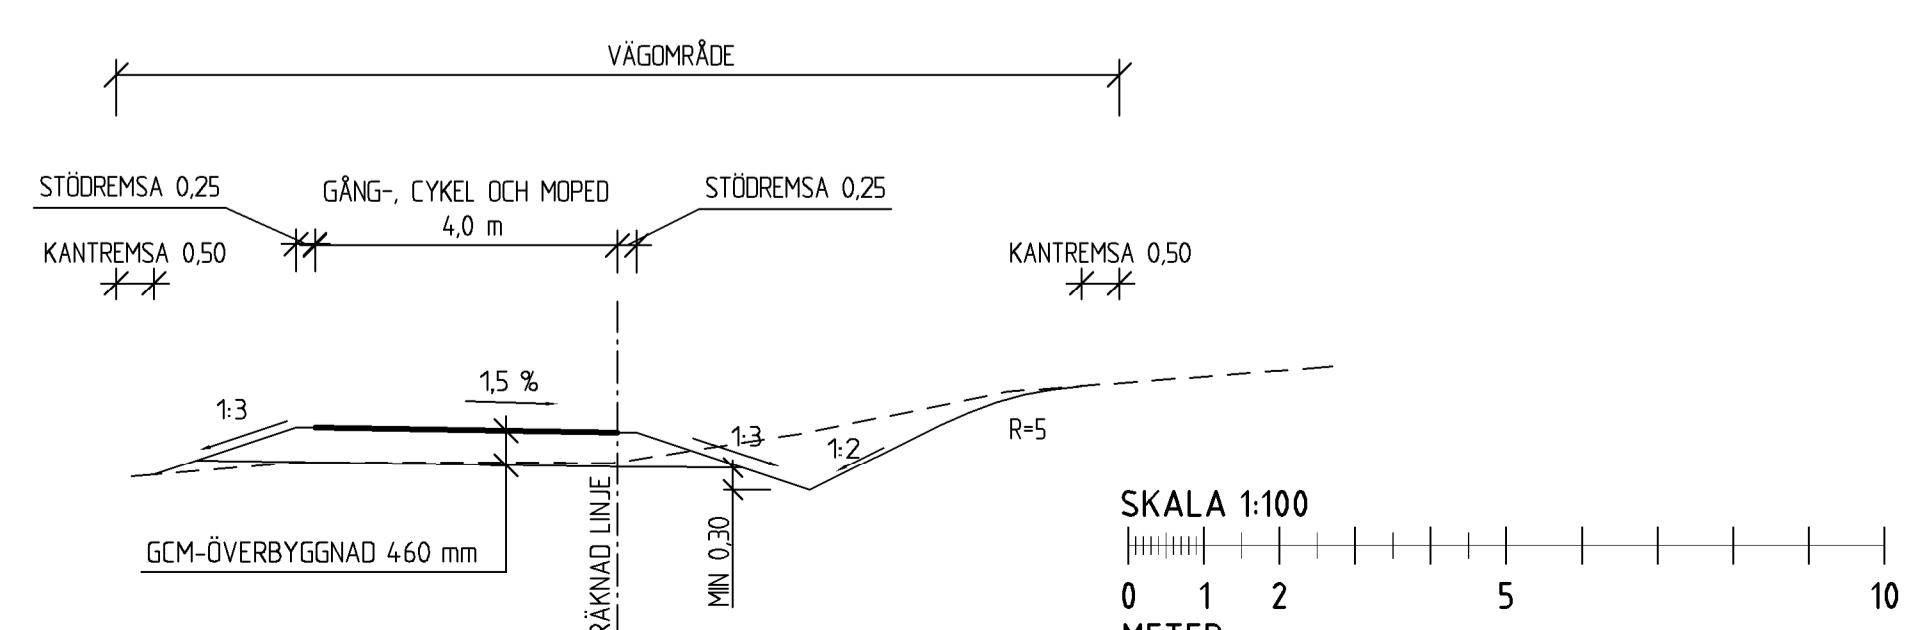

TYP AV PLAN		VÄGPLAN	
GRANSKNINGSSTATUS / SYFTE		FÖR GRANSKNING	
HANDLINGSTYP		GRANSKNINGSHANDLING	
DATUM	2022-03-07	LEVERANS / ÄNDRINGS-PM	
OBJEKT			
VÄG 913			
BJÄRRED-FLÄDIE			
DELOMRÅDE / BANDEL			
DELEN SÖDER OM FLÄDIE			
ANLÄGGNINGDEL			
VÄG 913			
OBJEKTNUMMER / KM	145669	KONSTRUKTIONNUMMER	
BESTÄLLARE	TRAFIKVERKET	LEVERANTÖR	TYRÉNS
SKAPAD AV	M. KRISTIANSSON	UPPDRAGSNUMMER	315574
GRANSKAD AV	N. WILÉN	ÄNDRING	VÄG
RITNINGSTYP			
SEKTION			
TEKNIKOMRÅDE / INNEHÅLL			
VÄGUTFORMNING			
BESKRIVNING			
TYPSEKTIONER			
SKALA	1:100	FORMAT	A1
RITNINGSGRUPP	101T0401	FÖRVALTNINGSNUMMER	
BLAD		NÄSTA BLAD	
		BETT	