



SEKTION VÄG 913
DJUP SKÄRNING, RAMP VÄSTER JÄRNVÄG

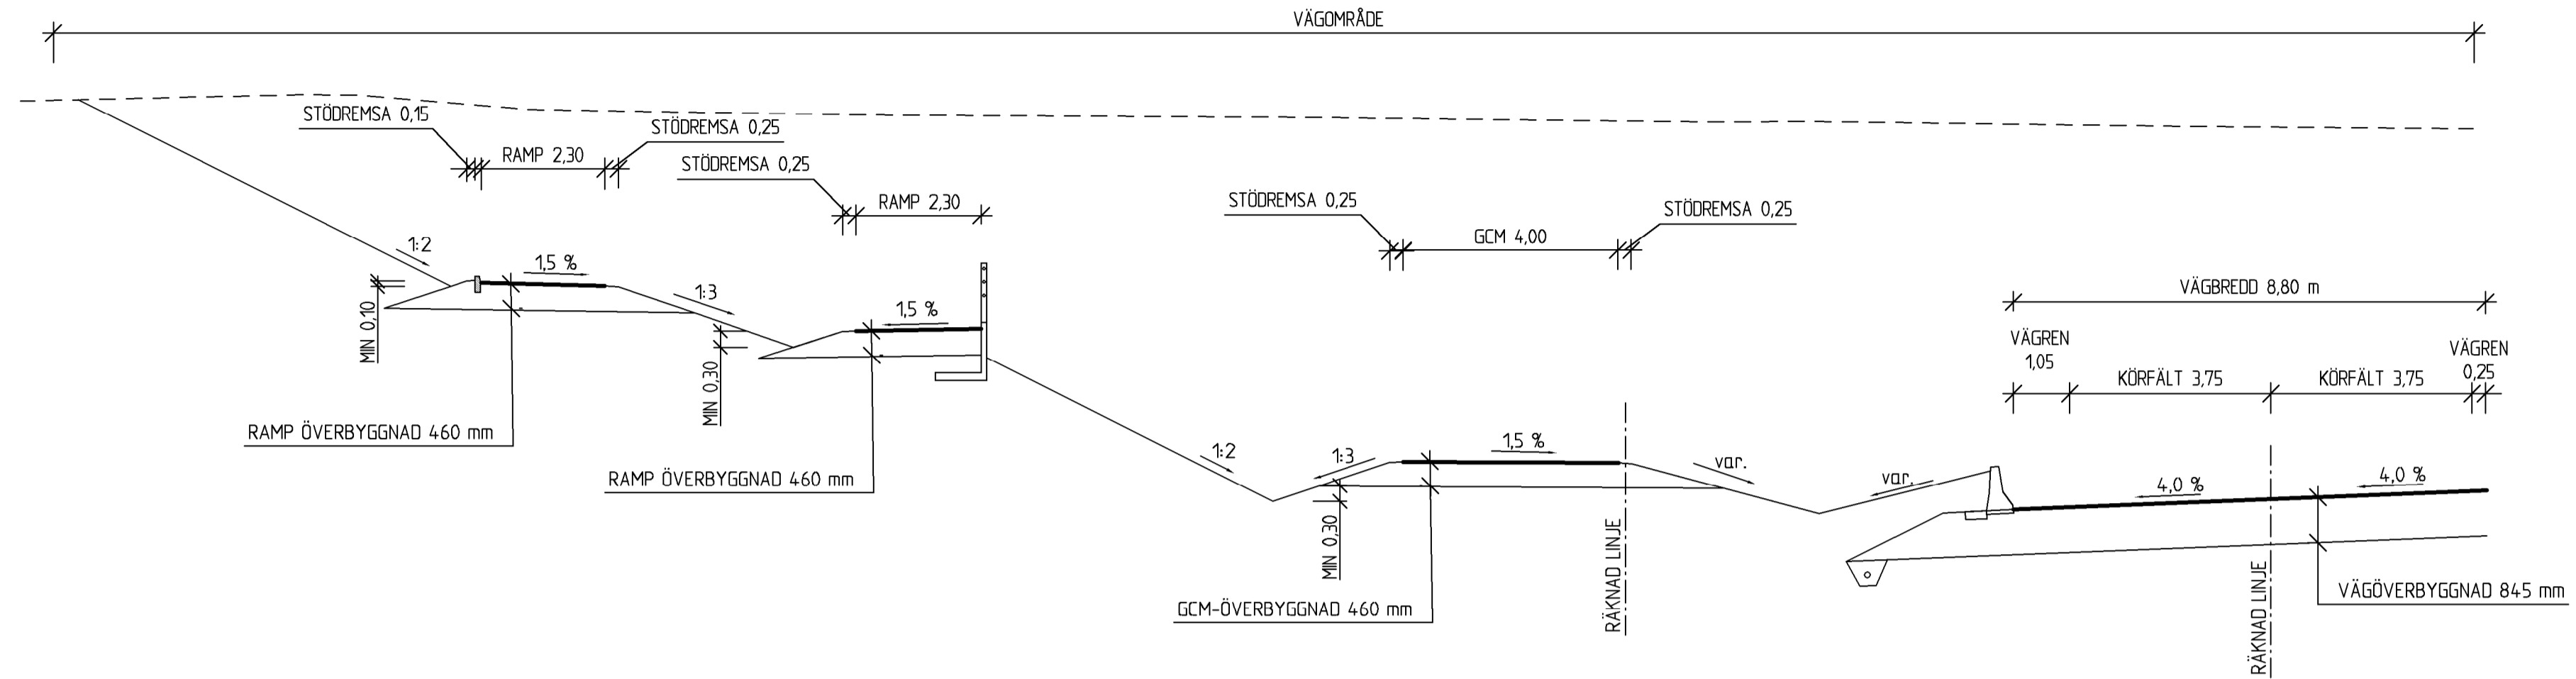

SEKTION VÄG 913
DJUP SKÄRNING, RAMP ÖSTER JÄRNVÄG

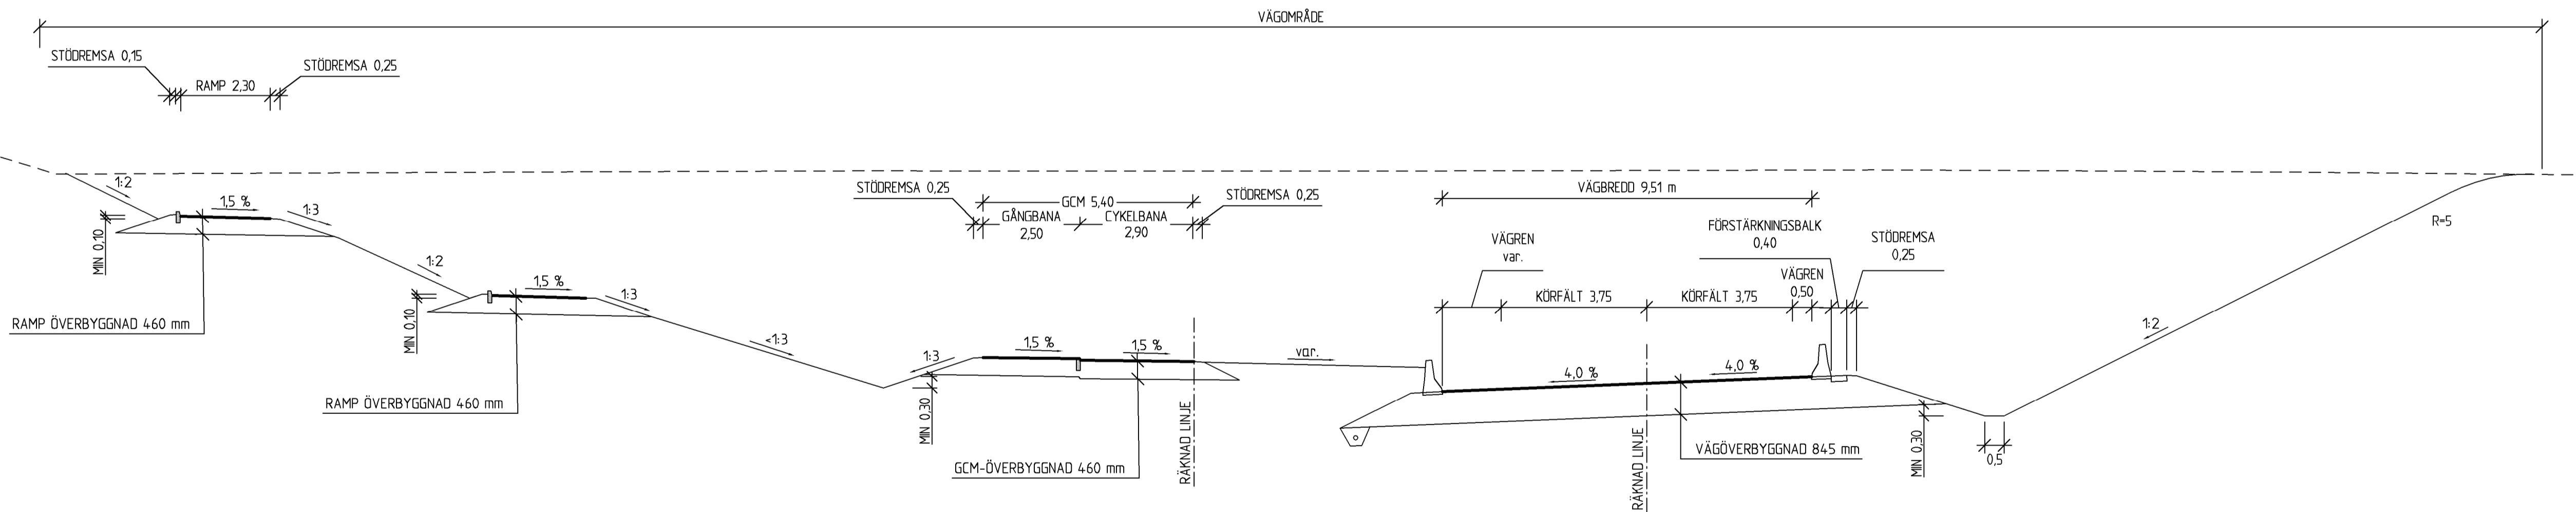

SKALA 1:100



TYP AV PLAN		VÄGPLAN	
GRANSKNINGSSTATUS/SYFTE		FÖR GRANSKNING	
HANDLINGSTYP		GRANSKNINGSHANDLING	
DATUM	2022-03-07	LEVERANS / ÄNDRINGS-PM	
OBJEKT		VÄG 913	
DELOMRÅDE / BANDEL		BJÄRRED-FLÄDIE	
ANLÄGGNINGSGDEL		VÄG 913	
OBJEKTNUMMER / KM	145669	KONSTRUKTIONNUMMER	
BESTÄLLARE	TRAFIKVERKET	LEVERANTÖR	TYRÉNS
SKAPAD AV	M. KRISTIANSSON	UPPDRAGSNUMMER	315574
GODKÄND AV	N. WILÉN	AVDELNING	VÄG
RITNINGSTYP		SEKTION	
TEKNIKOMRÅDE / INNEHÅLL		VÄGUTFORMNING	
BESKRIVNING		TYPSEKTIONER	
SKALA	1:100	FORMAT	A1
RITNINGSNUMMER	101T0402	FÖRVALTNINGSNUMMER	
BLAD		NÄSTA BLAD	
BET			