




- ### TECKENFÖRKLARING
- - - NYTT VÄGMITT
 - - - BEF. VÄGMITT
 - FÖRSLAGNA ENSKILDA VÄGAR, PARALLELA VÄGAR
 - - - - - MARKERING ELLER AVGRÄNSNING AV SKYDDSÅTGÄRD/ FÖRSIKTIGHETSÅTT
 - + + + NY TRUMMA
 - ✕ UTFART STÄNGS
 - BEF. VÄGYTA SOM DELVIS HANTERAS, (RIVNING, JÄMNING)
 - BEF. VÄG SOM RIVS
 - HUS SOM ÄR PÅVERKAD AV BULLER

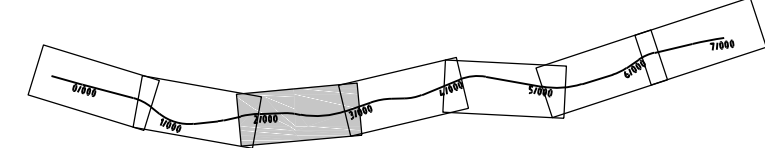

KOORDINATSYSTEM: 5 GON V REG 10
HÖJDSYSTEM: RH 70

REV	ANT	ANDRINGEN AVSER	GODK.	DATUM	VV DATUM	VV DIARIENUMMER
-----	-----	-----------------	-------	-------	----------	-----------------

VÄGPLAN **SAMRÅDSHANDLING**

784 31 BORLANGE
BESÖK: STUREGATAN 4

TEL: 010 452 20 00
FAX: 010 452 39 52
E-POST: INFO@TYRENS.SE

VÄG 66 MALUNG - SÄLEN
ÖSTRA TANDÖ - BU
1
VÄG

VÄG 66 KM 1/800 - 2/900

UPPDRAGSANSVARIG KONSTR P. ERIKSSON BORLANGE	UPPDRAGSNUMMER 245590 L HEDSTRÖM 2014-02-11	KONSTRUKTIONSR -	FORMAT A3FF	SKALA 1:2000	REVISION -
ILLUSTRATIONSPLAN		OBJEKT NR -	RITNINGSNR 102T0203		