


TECKENFÖRKLARING

- GRÄNS FÖR VÄGOMRÅDE
- AVGRÄNSNING MELLAN OLIKA TYPER AV MARKANSPRÅK
- V NYTT VÄGOMRÅDE MED VÄGRÄTT
- T TILLFÄLLIG NYTTJÄNDERÄTT
- VI NYTT VÄGOMRÅDE MED INSKRÄNKT VÄGRÄTT

- T1 TILLFÄLLIG NYTTJÄNDERÄTT, ETABLERING UNDER BYGGTIDEN OCH TILL OCH MED GODKÄND SLUTBESIKTNING
- VI1 VÄGOMRÅDE MED INSKRÄNKT VÄGRÄTT, DIKESRENSNING
- N1 FÖRBUDEN I 7:15 MB GÄLLER INTE BYGGANDE AV ALLMÄN VÄG

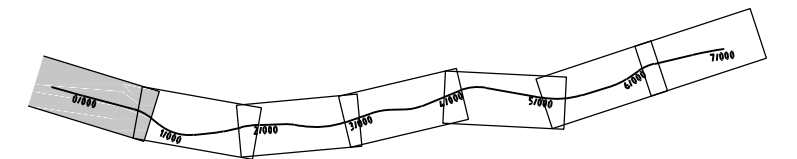

KOORDINATSYSTEM: 5 GON V REG 10
HÖJDSYSTEM: RH 70

REV	ANT	ANDRINGEN AVSER	GODK.	DATUM	VV DATUM	VV DIARIENUMMER
-----	-----	-----------------	-------	-------	----------	-----------------

VÄGPLAN	SAMRÅDSHANDLING
---------	-----------------

	VÄG 66 MALUNG - SÄLEN ÖSTRA TANDÖ - BU 1 VÄG
	VÄG 66 KM -0/370 - 0/700

	784 31 BORLANGE BESÖK: STUREGATAN 4	TEL: 010 452 20 00 FAX: 010 452 39 52 E-POST: INFO@TYRENS.SE
	UPPDRAGSANSVARIG P.E.ERIKSSON	UPPDRAGSNUMMER 245590

KONSTR A JARWAN	GRANSK L HEDSTRÖM	KONSTRUKTIONSR -	FORMAT A3FF	SKALA 1:2000
BORLANGE	2014-02-11	OBJEKT NR -	RITINGSNR 101T0201	REV -

XREF: T1010201.DWG 2013-12-22 OVERLAYED
 T1010201.DWG 2013-12-21 OVERLAYED
 X1010201.DWG 2013-12-21 OVERLAYED
 X1010201.DWG 2013-12-21 OVERLAYED