


TECKENFÖRKLARING

- GRÄNS FÖR VÄGOMRÅDE
- AVGRÄNSNING MELLAN OLIKA TYPER AV MARKANSPRÅK
- V NYTT VÄGOMRÅDE MED VÄGRÄTT
- T TILLFÄLLIG NYTTJÄNDERÄTT
- Vi NYTT VÄGOMRÅDE MED INSKRÄNKT VÄGRÄTT
- VÄG SOM UTGÅR UR ALLMÄNT UNDERHÅLL
- T2 TILLFÄLLIG NYTTJÄNDERÄTT, FÖRBIFART UNDER BYGGTIDEN OCH TILL OCH MED GODKÄND SLUTBESIKTNING
- Vi1 VÄGOMRÅDE MED INSKRÄNKT VÄGRÄTT, DIKESRENSNING
- N1 FÖRBUDEN I 7:15 MB GÄLLER INTE BYGGANDE AV ALLMÄN VÄG

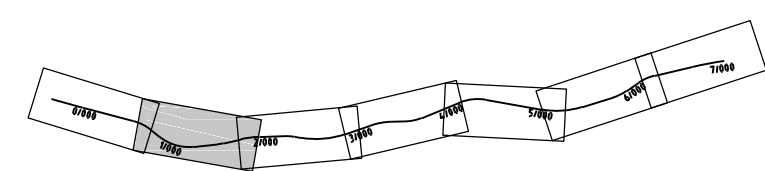

KOORDINATSYSTEM: 5 GON V REG 10
HÖJDSYSTEM: RH 70


REV	ANT	ANDRINGEN AVSER	GDDK	DATUM	VV DATUM	VV DIARIENUMMER
-----	-----	-----------------	------	-------	----------	-----------------

VÄGPLAN	SAMRÅDSHANDLING
---------	-----------------

	VÄG 66 MALUNG - SÄLEN ÖSTRA TANDÖ - BU 1 VÄG
	VÄG 66 KM 0/700 - 1/800

	784 31 BORLANGE BESÖK: STUREGATAN 4	TEL: 010 452 20 00 FAX: 010 452 39 52 E-POST: INFO@TYRENS.SE
	UPPDRAGSANSVARIG P.E. ERIKSSON	UPPDRAGSNUMMER 245590

KONSTR A JARWAN	GRANSK L HEDSTRÖM	KONSTRUKTIONSNR -	FORMAT A3FF	SKALA 1:2000
BORLANGE	2014-02-11	OBJEKT NR -	RITNINGSNR 101T0202	REV -

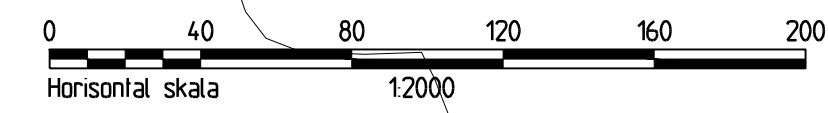

XREF: T1010201, MODELL\T1010201.DWG 2013-12-22 OVERLAYED
 T1019301, MODELL\T1019301.DWG 2013-12-21 OVERLAYED
 C1010201, C:\MODELL\T1010201.DWG 2013-12-21 OVERLAYED
 X1019701, X:\MODELL\X1019701.DWG 2013-12-21 OVERLAYED