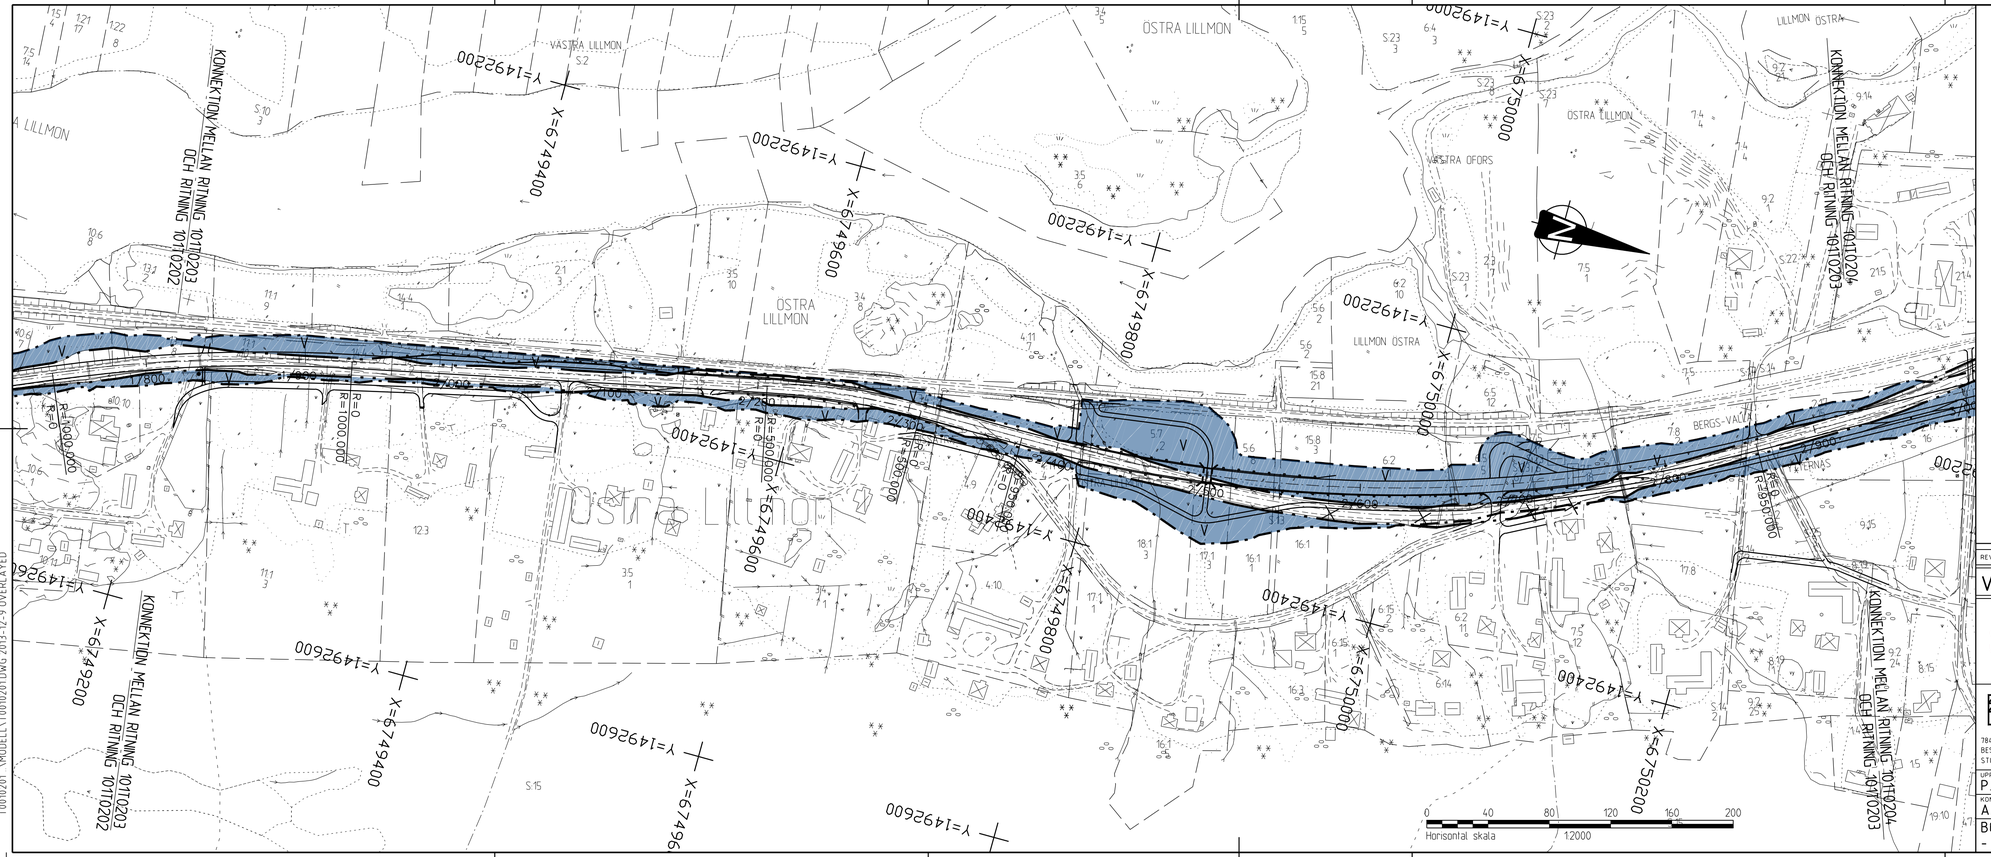

TECKENFÖRKLARING

GRÄNS FÖR VÄGOMRÅDE

AVGRÄNSNING MELLAN OLIKA TYPER AV MARKANSPRÅK

V NYTT VÄGOMRÅDE MED VÄGRÄTT

VÄG SOM UTGÅR UR ALLMÄNT UNDERHÅLL

N1 FÖRBUDEN I 7:15 MB GÄLLER INTE BYGGANDE AV ALLMÄN VÄG

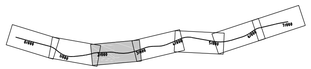

KOORDINATSYSTEM: 5 GON V REG 10
HÖJDSYSTEM: RH 70

REV	ÄNT	ÄNDRINGEN AVSER	GODK	DATUM	VV DATUM	VV DIARIENUMMER

VÄGPLAN

SAMRÅDSHANDLING

TRAFIKVERKET

VÄG 66 MALUNG - SÄLEN
ÖSTRA TANDÖ - BU
0
VÄG

VÄG 66 KM 1/800 - 2/900
-

TYRÉNS
784 31 BORLÄNGE
BESÖK STUREGATAN 4
TEL 010 452 20 00
FAX 010 452 39 52
E-POST INFO@TYRENS.SE

PLAN

UPPDRAGSANSVARIG	UPPDRAGSNUMMER	KONSTRUKTIONSNR	FORMAT	SKALA
P E ERIKSSON	245590	-	A3FF	1:2000
KONSTR	GRANSK	OBJEKT NR	RITNINGSNR	REV
A JARWAN	L HEDSTROM	-	101T0203	-
BORLÄNGE	2014-02-11			
-				

XREF
X0016701 \\VKMODELLVX0016701DWG 2013-12-9 ÖVERLAYED
T0016301 \\VKMODELLT0016301DWG 2013-12-9 ÖVERLAYED
C1010201 \\CVMODELLC1010201DWG 2013-12-9 ÖVERLAYED
T0010201 \\MODELLT0010201DWG 2013-12-9 ÖVERLAYED