


TECKENFÖRKLARING

- MARKERING ELLER AVGRÄNSNING AV SKYDDSÅTGÄRD/ FÖRSIKTIGHETSMÅTT
- GRÄNS FÖR VÄGOMRÅDE
- AVGRÄNSNING MELLAN OLIKA TYPER
- V NYTT VÄGOMRÅDE MED VÄGRÄTT
- T TILLFÄLLIG NYTTJÄNDERÄTT
- VÄG SOM UTGÅR UR ALLMÄNT UNDERHÅLL
- T1 TILLFÄLLIG NYTTJÄNDERÄTT, ETABLERING UNDER BYGGTIDEN OCH TILL OCH MED GODKÄND SLUTBESIKTNING
- Sk1 ÖVERSILNINGSYTA
- N1 FÖRBUDEN I 7.15 MB GÄLLER INTE BYGGANDE AV ALLMÄN VÄG

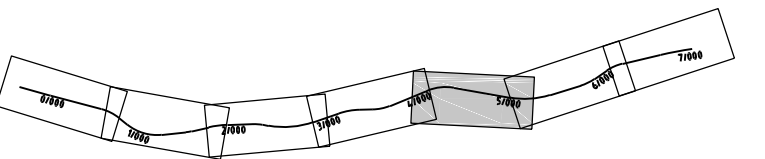

KOORDINATSYSTEM: 5 GON V REG 10  
HÖJDSYSTEM: RH 70

REV	ANT	ANDRINGEN AVSER	GODK.	DATUM	VV DATUM	VV DIARIENUMMER
VÄGPLAN			SAMRÅDSHANDLING			
			<b>VÄG 66 MALUNG - SÄLEN</b> ÖSTRA TANDÖ - BU 1 VÄG			
			VÄG 66 KM 4/000 - 5/100 -			
UPPDRAGSANSVARIG P.E.ERIKSSON		UPPDRAGSNUMMER 245590		PLAN		
KONSTR A.JARWAN	GRANSK L.HEDSTRÖM	KONSTRUKTIONSR -	FORMAT A3FF	SKALA 1:2000		
BORLANGE	2014-02-11	OBJEKT NR -	RITNINGSNR 101T0205	REV -		

XREF: T1010201 \ MODELL\T1010201.DWG 2013-12-22 OVERLAYED  
 T1019301 \ MODELL\T1019301.DWG 2013-12-21 OVERLAYED  
 C1010201 \ \ MODELL\C1010201.DWG 2013-12-21 OVERLAYED  
 X1019701 \ \ MODELL\X1019701.DWG 2013-12-21 OVERLAYED