


TECKENFÖRKLARING

- GRÄNS FÖR VÄGOMRÅDE
- AVGRÄNSNING MELLAN OLIKA TYPER AV MARKANSPRÅK
- V NYTT VÄGOMRÅDE MED VÄGRÄTT
- T TILLFÄLLIG NYTTJANDERÄTT
- VÄG SOM UTGÅR UR ALLMÄNT UNDERHÅLL
- T1 TILLFÄLLIG NYTTJANDERÄTT, ETABLERING UNDER BYGGTIDEN OCH TILL OCH MED GODKÄND SLUTBESIKTNING
- T2 TILLFÄLLIG NYTTJANDERÄTT, FÖRBIFART UNDER BYGGTIDEN OCH TILL OCH MED GODKÄND SLUTBESIKTNING
- N1 FÖRBUDEN I 7:15 MB GÄLLER INTE BYGGANDE AV ALLMÄN VÄG

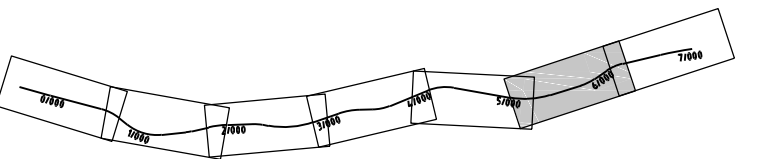

KOORDINATSYSTEM: 5 GON V REG 10
HÖJDSYSTEM: RH 70

REV	ANT	ANDRINGEN AVSER	GODK.	DATUM	VV DATUM	VV DIARIENUMMER
-----	-----	-----------------	-------	-------	----------	-----------------

VÄGPLAN	SAMRÅDSHANDLING
---------	-----------------

	VÄG 66 MALUNG - SÄLEN ÖSTRA TANDÖ - BU 1 VÄG
	VÄG 66 KM 5/100 - 6/200

		784 31 BORLANGE BESÖK: STUREGATAN 4 TEL: 010 452 20 00 FAX: 010 452 39 52 E-POST: INFO@TYRENS.SE	
UPPDRAGSANSVARIG P. ERIKSSON	UPPDRAGSNUMMER 245590	PLAN	

KONSTR A JARWAN	GRANSK L HEDSTRÖM	KONSTRUKTIONSR -	FORMAT A3FF	SKALA 1:2000
BORLANGE	2014-02-11	OBJEKT NR -	RITNINGSNR 101T0206	REV -

XREF: X0019701 \\X\MODELL\X0019701\DWG 2013-12-9 OVERLAYED
 T0019301 \\C\MODELL\T0019301\DWG 2013-12-9 OVERLAYED
 C10010201 \\C\MODELL\C10010201\DWG 2013-12-9 OVERLAYED
 T0010201 \\C\MODELL\T0010201\DWG 2013-12-9 OVERLAYED