

Denna ritning är Trafikverkets egendom. Allt
begränsade av riktningen bekräftar enligt lag.
TRAFIKVERKET



TECKENFÖRKLARING

COORDINATSYSTEM I PLAN: SWEREF 99 20 15

KM8+ 000
+177.00m

NY SPÄRVÄXEL

BEFINTLIGT SPÄR

GRÄNS FÖR JÄRNVÄGSMARK

AVGRÄNSNING MELLAN OLIKA TYPER AV MARKANSPRÅK

SPECIFICERADE TRUMMOR FÖR ANVÄNDNING

NY VÄGBANEKANT

BEFINTLIG VÄGBANEKANT

NY DIKESBOTTEN

BEFINTLIG DIKESBOTTEN

NYTT VILTSTÄNGSEL

BEFINTLIGT VILTSTÄNGSEL

KÖRGRIND

SLÄNT

1:23

FASTIGHETSNAVN

SÖDRA GRUNDFORS



TRAKTNAMN

FASTIGHETSGRÄNS

TRAKTGRÄNS

ga: 1

GEMENSAMHETSANLÄGGNING (OSÄKERT LÄGE)

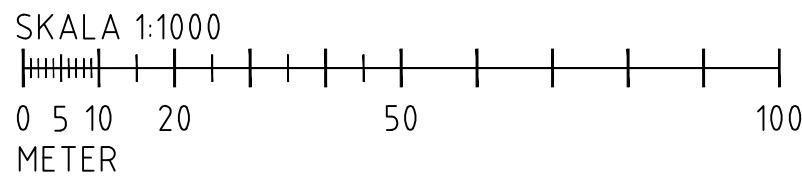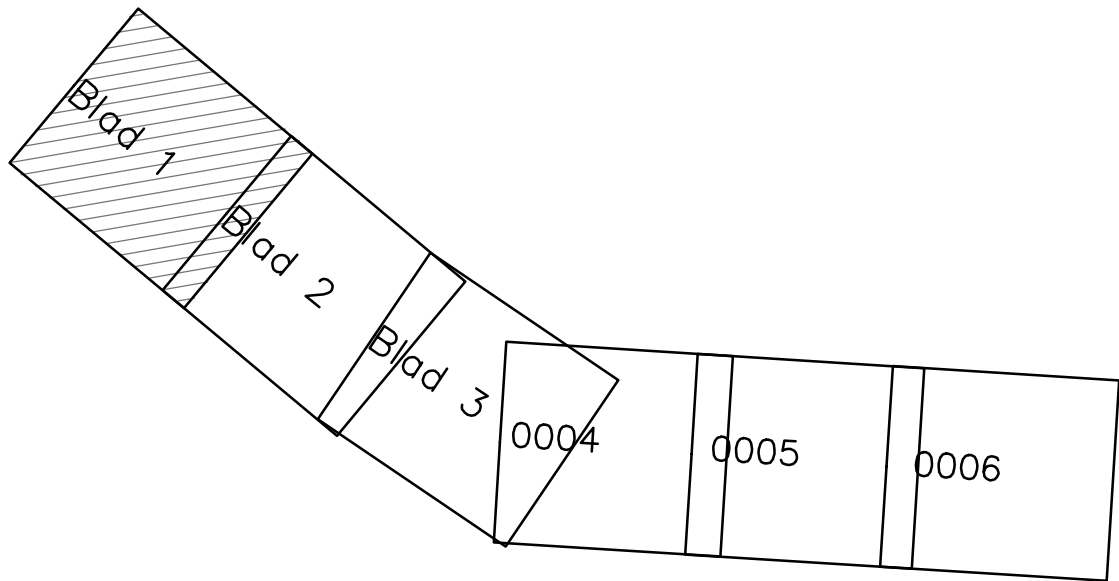

TYP AV PLAN			JÄRNVÄGSPLAN		
LEVERANTÖR		AVDELNING	LEVERANS/ÄNDRINGS-PM	TEKNIKOMRÅDE	
		Järnväg			
		UPPDRAGSNUMMER	KONSTRUKTIONSNUMMER	GRANSKNINGSSTATUS / SYFTE	
		10357049			
 TRAFIKVERKET	Södra Grundfors	Illustrationsplan	HANDLINGSTYP	Granskningshandling	
			ANLÄGGNINGSTYP		
			KILOMETER-METER	BANDL	
			15 +500 - 16 +000	143	
			RITNINGSNUMMER PROJEKT	NBK105JP-00-452-K105	
			BLAD	NÄSTA BLAD	ÄNDR.
			0001	0002	
SKAPAD AV	DATUM	SKALA	FORMAT	RITNINGSNUMMER FÖRVALTNING	
WSP/M Grahn	2025-09-16	1:1000	A1		
GRANSKAD AV					
WSP/T Andersson					

File: C:\Users\LSR\Documents\NBK105JP-00-452-K105-16-0002.dwg Plottad: 2025-09-16 15:44:14 AV ANVÄNDARE: SENGALV3

Den här ritning är Trafikverkets egendom. Allt
begärande av ritningen bekrävas enligt lag.
TRAFIKVERKET



TECKENFÖRKLARING

KOORDINATSYSTEM I PLAN: SWEREF 99 20 15

- NYTT ELLER JUSTERAT JÄRNVÄGSSPÅR, SPÅRMITT MED LÄNGDMÄTNING OCH HÖJDSÄTTNING
- NY SPÄRVÄXEL
- BEFINTLIGT SPÅR
- GRÄNS FÖR JÄRNVÄGSMARK
- AVGRÄNSNING MELLAN OLIKA TYPER AV MARKANSPRÅK
- SPECIFICERADE TRUMMOR FÖR ANVÄNDNING
- NY VÄGBANEKANT
- BEFINTLIG VÄGBANEKANT
- NY DIKESBOTTEN
- BEFINTLIG DIKESBOTTEN
- NYTT VILTSTÄNGSEL
- BEFINTLIGT VILTSTÄNGSEL
- KÖRGRIND
- SLÄNT
- 1:23 SÖDRA GRUNDFORS
- FASTIGHETSNAVN
- TRAKTNAMN
- FASTIGHETSGRÄNS
- TRAKTGRÄNS
- GA:1
- GEMENSAMHETSANLÄGGNING (OSÄKERT LÄGE)

TYP: AV PLAN

JÄRNVÄGSPLAN

LEVERANTÖR	AVDELNING	LEVERANS/ÄNDRINGS-PM	TEKNIKOMRÅDE
	Järnväg		
	UPPDRAGSNUMMER	KONSTRUKTIONSNUMMER	GRÄNSKINNINGSSTATUS / SYFTE
	10357049		
	Södra Grundfors		HANDLINGSTYP
			Gränshandling
			ANLÄGGNINGSTYP
SKAPAD AV	GRANSKAD AV	DATUM	SKALA
WSP/M Grahn	WSP/T Andersson	2025-09-16	1:1000
			FORMAT
			A1
			RITNINGSNUMMER FÖRVALTNING
			BLAD
			0002
			NÄSTA BLAD
			0003
			ÄNDR.

KILOMETER-METER

16 +000 - 16 +500

RITNINGSNUMMER PROJEKT

NBK105JP-00-452-K105

BLAD

0002

NÄSTA BLAD

0003

ÄNDR.

SKALA 1:1000

0 5 10 20 50 100

METER

Den här ritning är Trafikverkets egendom. Allt obehörigt begagnande av ritningen beivras enligt lag.
TRAFIKVERKET



TECKENFÖRKLARING

KOORDINATSYSTEM I PLAN: SWEREF 99 20 15

KM8+ 000

+177.00m

NYTT ELLER JUSTERAT JÄRNVÄGSSPÅR.
SPÅRMITT MED LÄNGDMÄTNING OCH HÖJDSÄTTNING

NY SPÄRVÄXEL

BEFINTLIGT SPÅR

GRÄNS FÖR JÄRNVÄGSMARK

AVGRÄNSNING MELLAN OLIKA TYPER AV MARKANSPRÅK

SPECIFICERADE TRUMMOR FÖR ANVÄNDNING

NY VÄGBANEKANT

BEFINTLIG VÄGBANEKANT

NY DIKESBOTTEN

BEFINTLIG DIKESBOTTEN

NYTT VILTSTÅNSEL

BEFINTLIGT VILTSTÅNSEL

KÖRGRIND

SLÄNT

1:23

SÖDRA GRUNDFORS

FASTIGHETSNAVN



TRAKTNAMN

FASTIGHETSGRÄNS

TRAKTGRÄNS

göt 1

GEMENSAMHETSANLÄGGNING (OSÄKERT LÄGE)

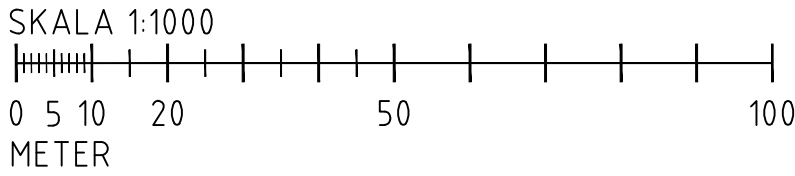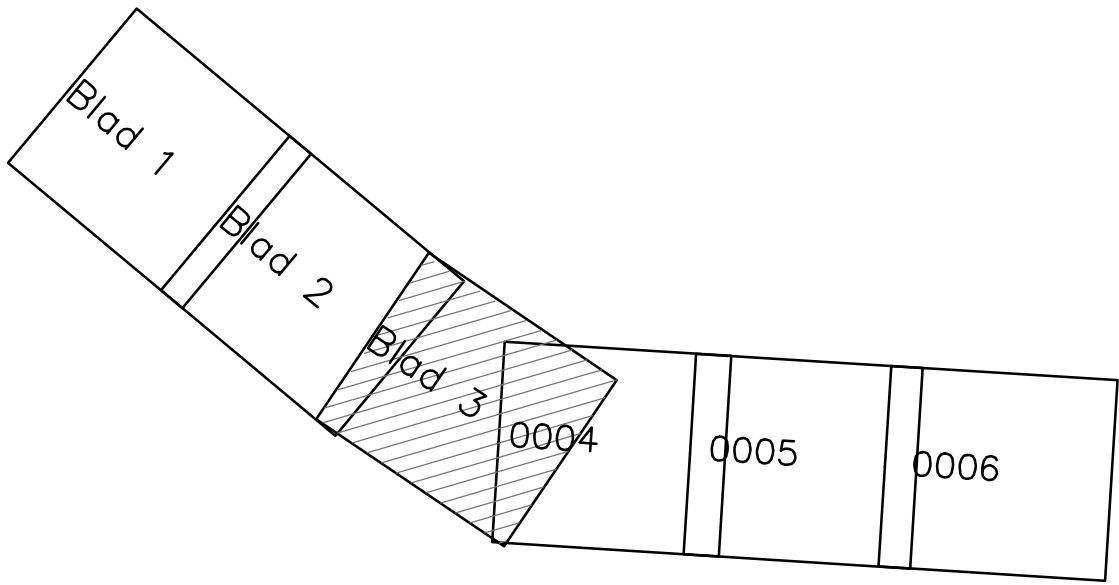

TYP: AV PLAN				JÄRNVÄGSPLAN					
LEVERANTÖR wsp		AVDELNING Järnväg		LEVERANS/ÄNDRINGS-PM		TEKNIKOMRÅDE			
		UPPDRAGSNUMMER 10357049		KONSTRUKTIONSNUMMER		GRANSKNINGSSTATUS / SYFTE			
 TRAFIKVERKET		Södra Grundfors				HANDLINGSTYP Granskningshandling			
						ANLÄGGNINGSTYP			
SKAPAD AV WSP/M Grahm		GRANSKAD AV WSP/T Andersson		KILOMETER-METER 16 +500 - 17 +000		PANEL 143			
Illustrationsplan		DATUM 2025-09-16		SKALA 1:1000		FÖRMAT A1		RITNINGSNUMMER FÖRVALTNING	
								BLAD 0003	
WSP/KJL						NÄSTA BLAD 0004		ANDR.	