


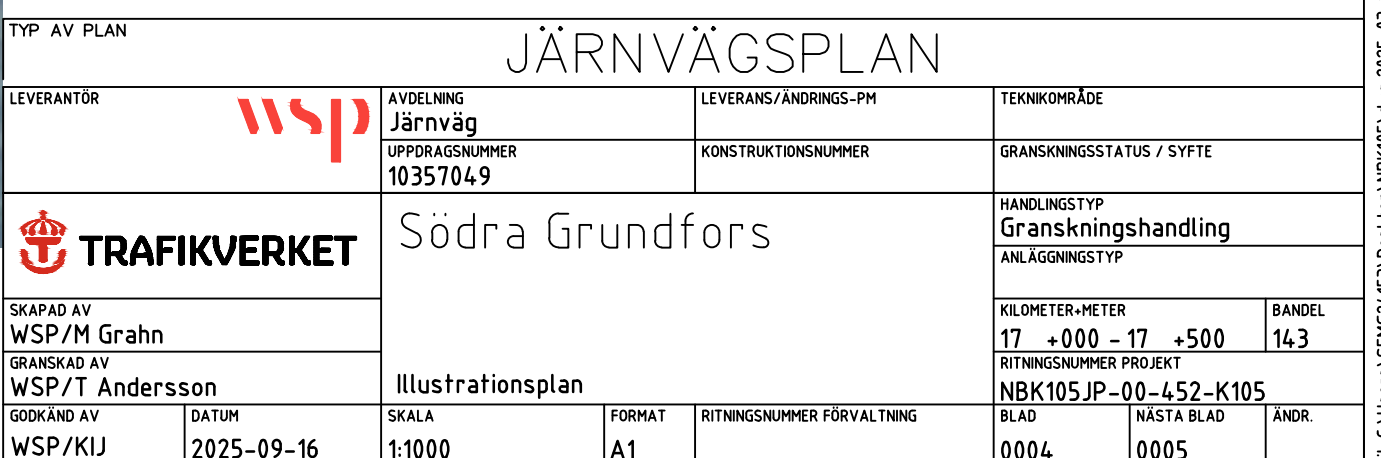

Path: C:\Users\SEMIG24153\Desktop\NBR105\dwg\2025-03-26\NBR105\dwg\2025-03-16_16-0002.dwg Plot Date: 2025-03-11 18:16:12 AV ANVANDARE: SEMIG24153

Den här ritning är Trafikverkets egendom. Allt
begränsande av ritningen bekräftar enligt lag.
TRAFIKVERKET



TECKENFÖRKLARING

KOORDINATSYSTEM I PLAN: SWEREF 99 20 15

KM8+ 000
+17.00m

NY SPÄRVÄXEL

BEFINTLIGT SPÅR

GRÄNS FÖR JÄRNVÄGSMARK

AVGRÄNSNING MELLAN OLIKA TYPER AV MARKANSPRÅK

SPECIFICERADE TRUMMOR FÖR ANVÄNDNING

NY VÄGBANEKANT

BEFINTLIG VÄGBANEKANT

NY DIKEBOTTEN

BEFINTLIG DIKEBOTTEN

NYTT VILTSTÄNGSEL

BEFINTLIGT VILTSTÄNGSEL

KÖRGRIND

SLÄNT

1:23

FÄSTIGHETSNAVN

SÖDRA GRUNDFORS



TRAKTNAMN

FÄSTIGHETSGRÄNS


TRAKTGRÄNS

ga:1

GEMENSAMHETSANLÄGGNING (OSÄKERT LÄGE)

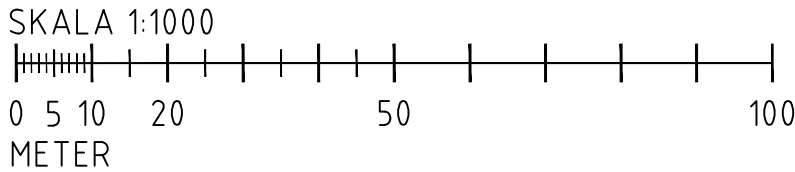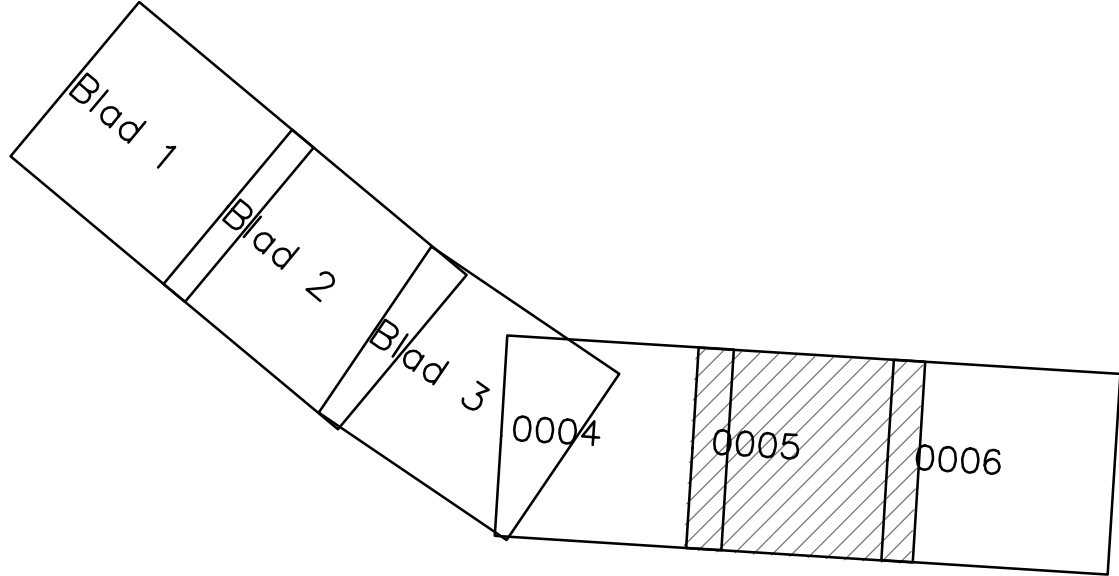

TYP AV PLAN			JÄRNVÄGSPLAN					
LEVERANTÖR 		AVDELNING Järnväg	LEVERANS/ÄNDRINGS-PM	TEKNIKOMRÅDE				
		UPPDRAGSNUMMER 10357049	KONSTRUKTIONSNUMMER	GRANSKNINGSSTATUS / SYFTE				
 TRAFIKVERKET		Södra Grundfors		HANDLINGSTYP Granskningshandling				
				ANLÄGGNINGSTYP				
		SKAPAD AV WSP/M Grahn		KILOMETER-METER 17 +500 - 18 +000	SÄND 14.3			
		GRANSKAD AV WSP/T Andersson		RITINGSNUMMER PROJEKT NBK105JP-00-452-K105				
		GODKÄND AV		Illustrationsplan				
		DATUM 2025-09-16	SKALA 1:1000	FORMAT A1	RITINGSNUMMER FÖRVALTNING	BLAD 0005	NÄSTA BLAD 0006	ÄNDR.
		WSP/KIJ						

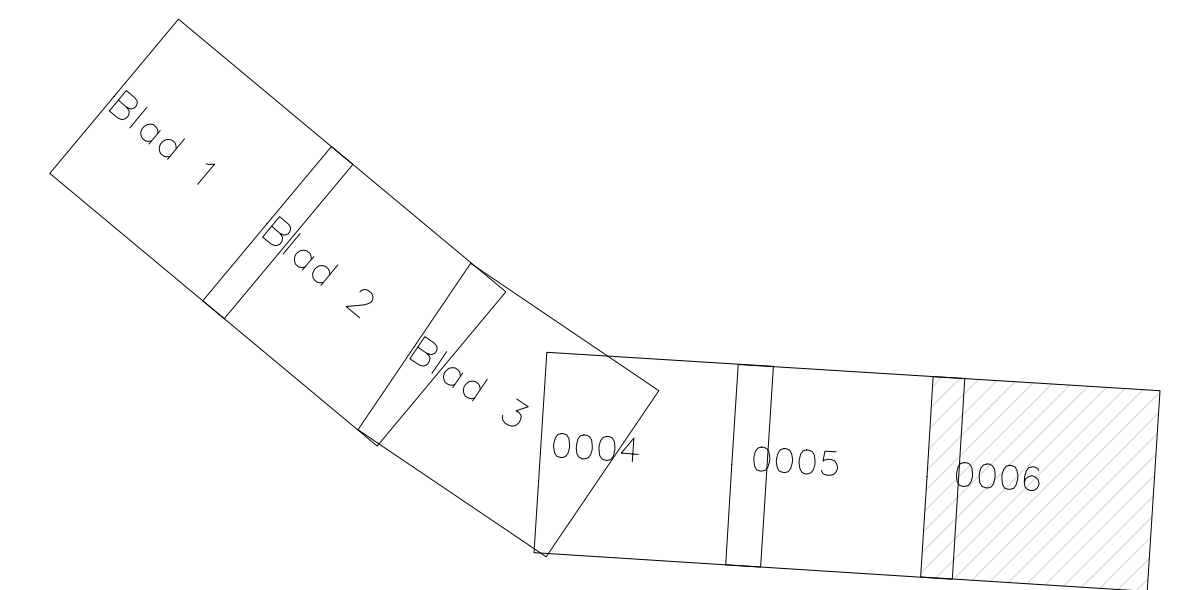

TYP: AV PLAN		JÄRNVÄGSPLAN			
LEVERANTÖR		AVDELNING Järnväg	LEVERANS/ÄNDRINGS-PH	TEKNIKOMRÅDE	
		UPPERGÅNGSNUMMER 10357049	KONSTRUKTIONSNUMMER	GRANSKNINGSSTATUS / SYFTE	
 TRAFIKVERKET		Södra Grundfors		HANDLINGSYPP Granskningshandling ANLÄGGNINGSTYP	
SKAPAD AV WSP/M Grahm				KILOMETER-METER 18 - +000 = +18 = +500	BANDEL 16,3
GRANSKAD AV WSP/T Andersson		Illustrationsplan		RITINGSNUMMER PROJEKT N8K105 JP - 00_452-K105	
GODKÄND AV WSP/KUJ	DATUM 2025-09-16	SKALA 1:1000	FORMAT A1	RITINGSNUMMER FÖRVALTNING	BLAD 0006
				NÄSTA BLAD	ANDR.
				-	