



NYTT ENKELSPÅR INTILL BEFINTLIGT SPÅR
MED SERVICEVÄG

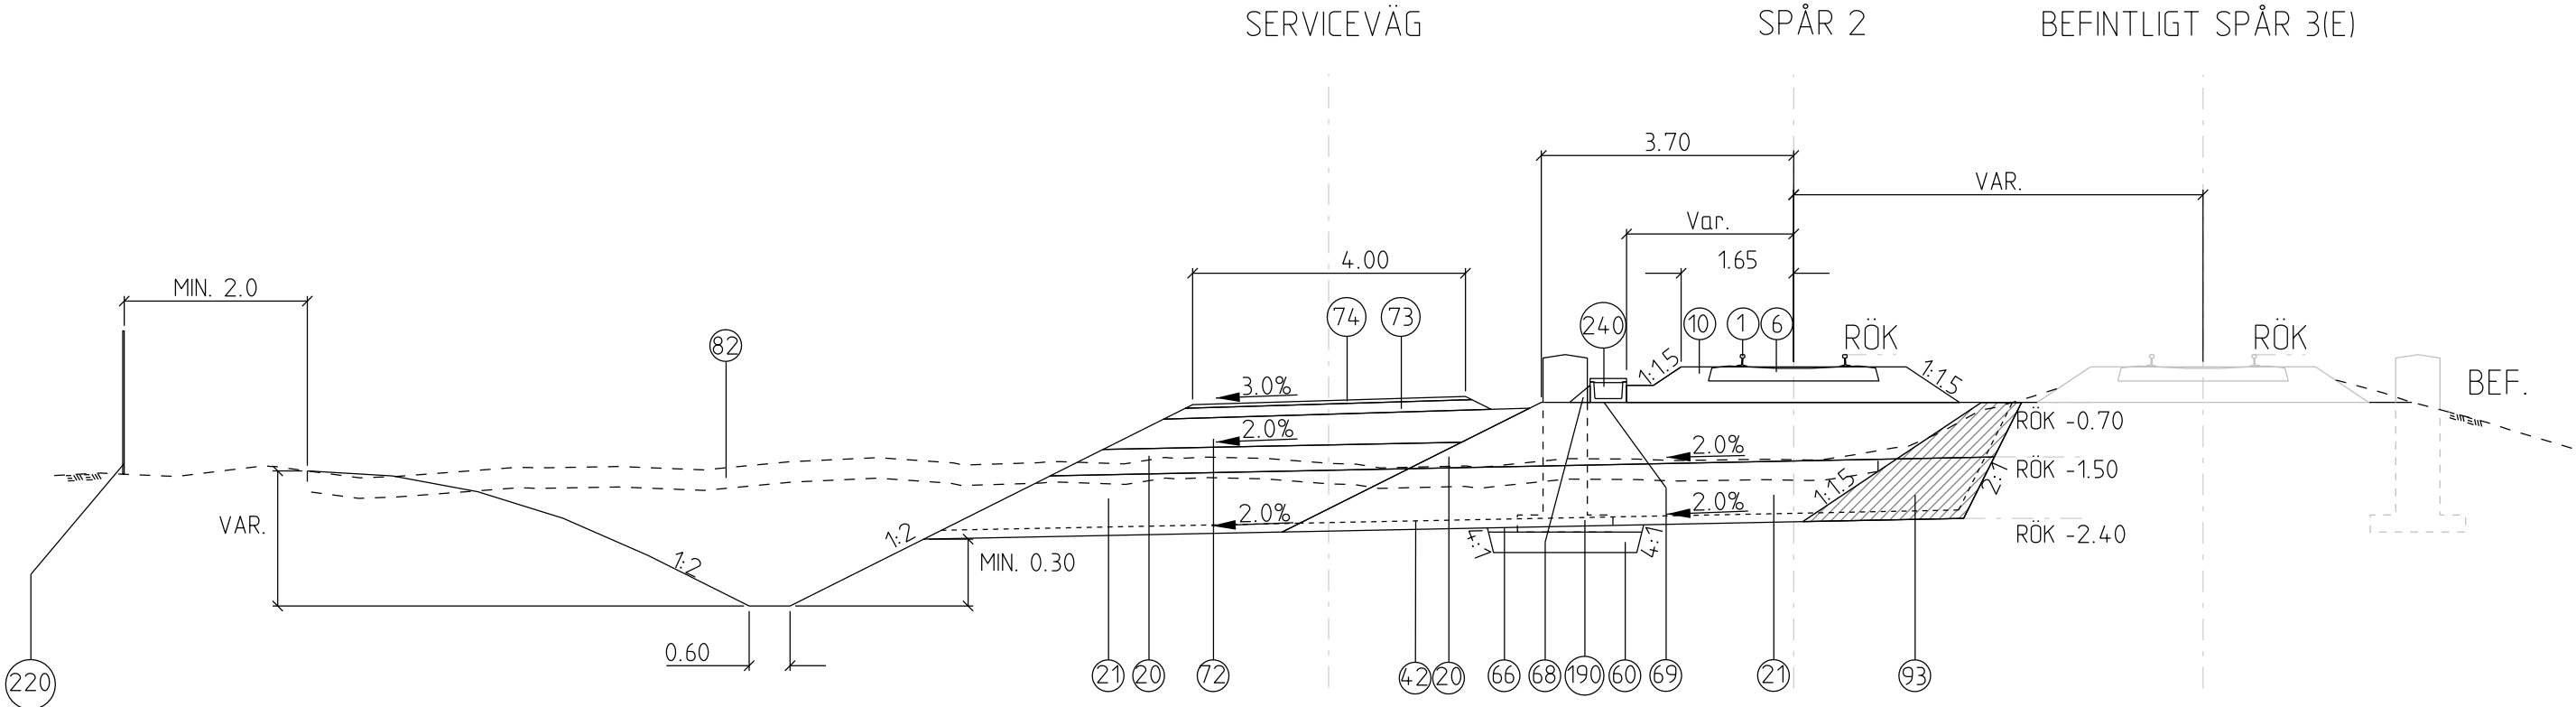


MATERIALTABELL				
NR	BENÄMNING	MATERIAL	TJOCKLEK (MM)	KOD (AMA 23)
1	RÄL	60 E1 (h=172 mm)		DFB.2
6	SLIPER	BETONG		DFB.11
10	BALLAST	MAKADAMBALLAST KLASS 1	520	DCH.311
20	UNDERBALLAST	BERGKROSSMATERIAL	Min. 800	DCH.15
21	UNDERBALLAST	BERGKROSS-, JORD- ELLER GRUSKROSSMATERIAL	Min. 900	DCH.16
42	MATERIALSKILJANDE LAGER	GEOTEXTIL, BRUKSKLASS N4		DBB.3132
60	FYLLNING FÖR BÄDD UNDER FUNDAMENT	JORD- ELLER KROSSMATERIAL		CEB.46
66	KRINGFYLLNING FÖR FUNDAMENT	JORD- ELLER KROSSMATERIAL		CEB.53
68	KRINGFYLLNING FÖR KABELRÄNNA			CEC.32
69	LEDNINGSBÄDD FÖR KABELRÄNNA	UNDERBALLAST TÄTAS AVJÄMNAS MED KROSSMATERIAL		CEC.22
72	FÖRSTÄRKNINGSLAGER		420	DCB.233
73	OBUNDET BÄRLAGER		150	DCB.323
74	SLITLAGER	GRUS	50	DCB.412
82	BÖRTTAGNING AV MARK-VEGETATION OCH JORDMÅN SKOGSMARK		300	BFE.12
93	ZONCHAKT			CBB.44
190	FUNDAMENT FÖR KTL-STOLPE	BETONG		DEF.32
220	STÄNGSEL	VILTSTÄNGSEL		DEG.51
240	KABELRÄNNA	BETONG		DEN.152

UTJÄMNING/UTSPETSNING MELLAN
NYTT OCH BEFINTLIGT SPÅR

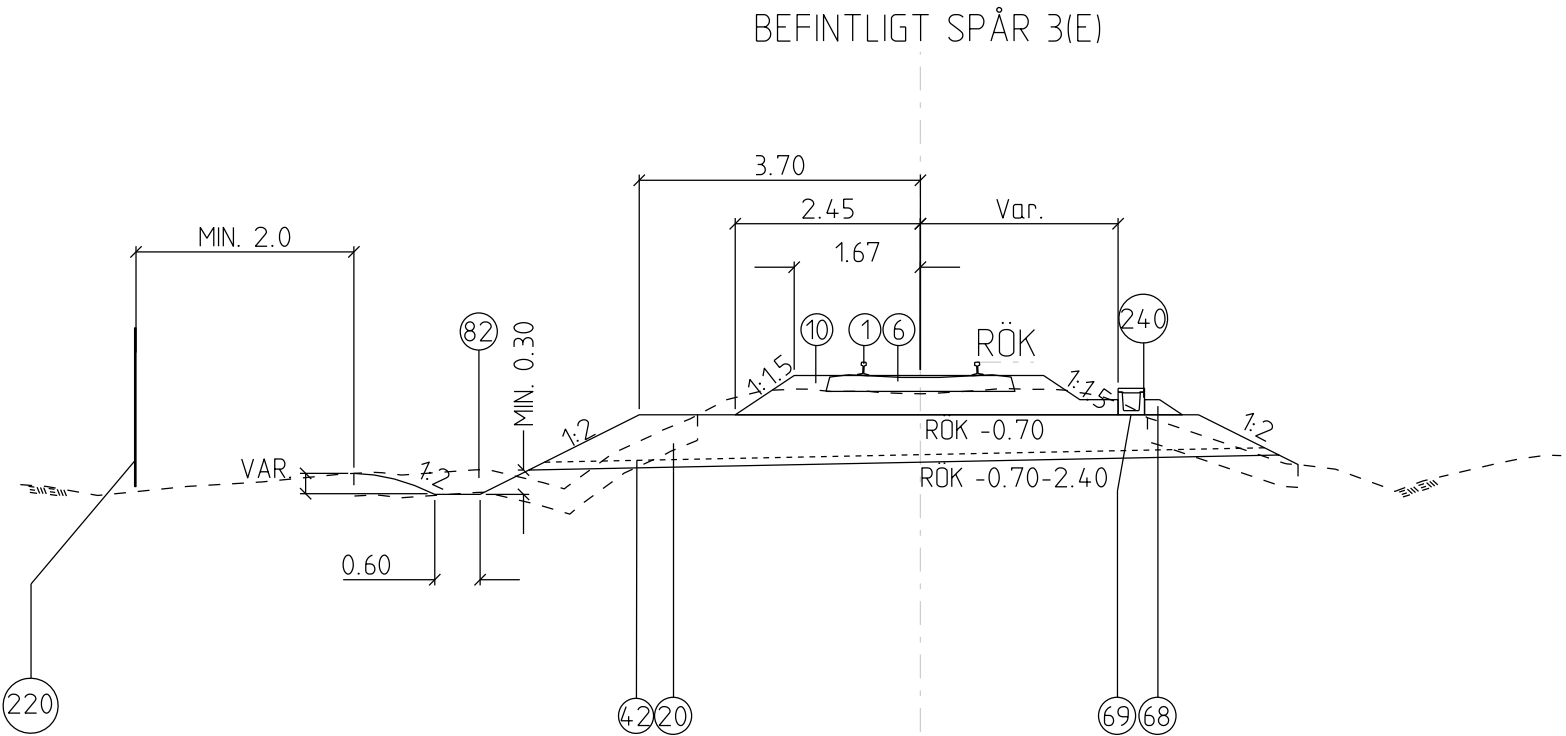


ÖVRIGT
ALLA MÅTT I METER OM INTE ANNAT ANGES
SE ÄVEN TOOK 2015:0198 TYPSEKTIONER FÖR BANAN

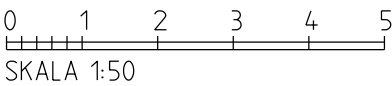


JÄRNVÄGSPLAN					
LEVERANTÖR	www.wsp.com	PROJEKT	TS&I	LEVERANS/ÄNDRADE PÅ	Gemensamt
www.wsp.com		UPPGRUPP	10357049	KONSTRUKTIONSGRUPP	
TRAFIKVERKET		ANLÄGGNINGSTYP	Gränskningshandling	ANLÄGGNINGSTYP	14.3
SKAPAD AV	WSP/S Sharma	KILOMETER-METER	17+0 - 18+0	ANLÄGGNINGSTYP	14.3
GRANSKAD AV	WSP/A Adetorp	BYGGNADSTYP	11-370-K105	ANLÄGGNINGSTYP	14.3
GRANSKAD AV	WSP/KUJ	SKALA	1:50	BYGGNADSTYP	11-370-K105
		BYGGNADSTYP	11-370-K105	BYGGNADSTYP	11-370-K105
		BYGGNADSTYP	11-370-K105	BYGGNADSTYP	11-370-K105

NYTT DUBBELSPÅR INTILL BEFINTLIGT SPÅR MED SERVICEVÄG

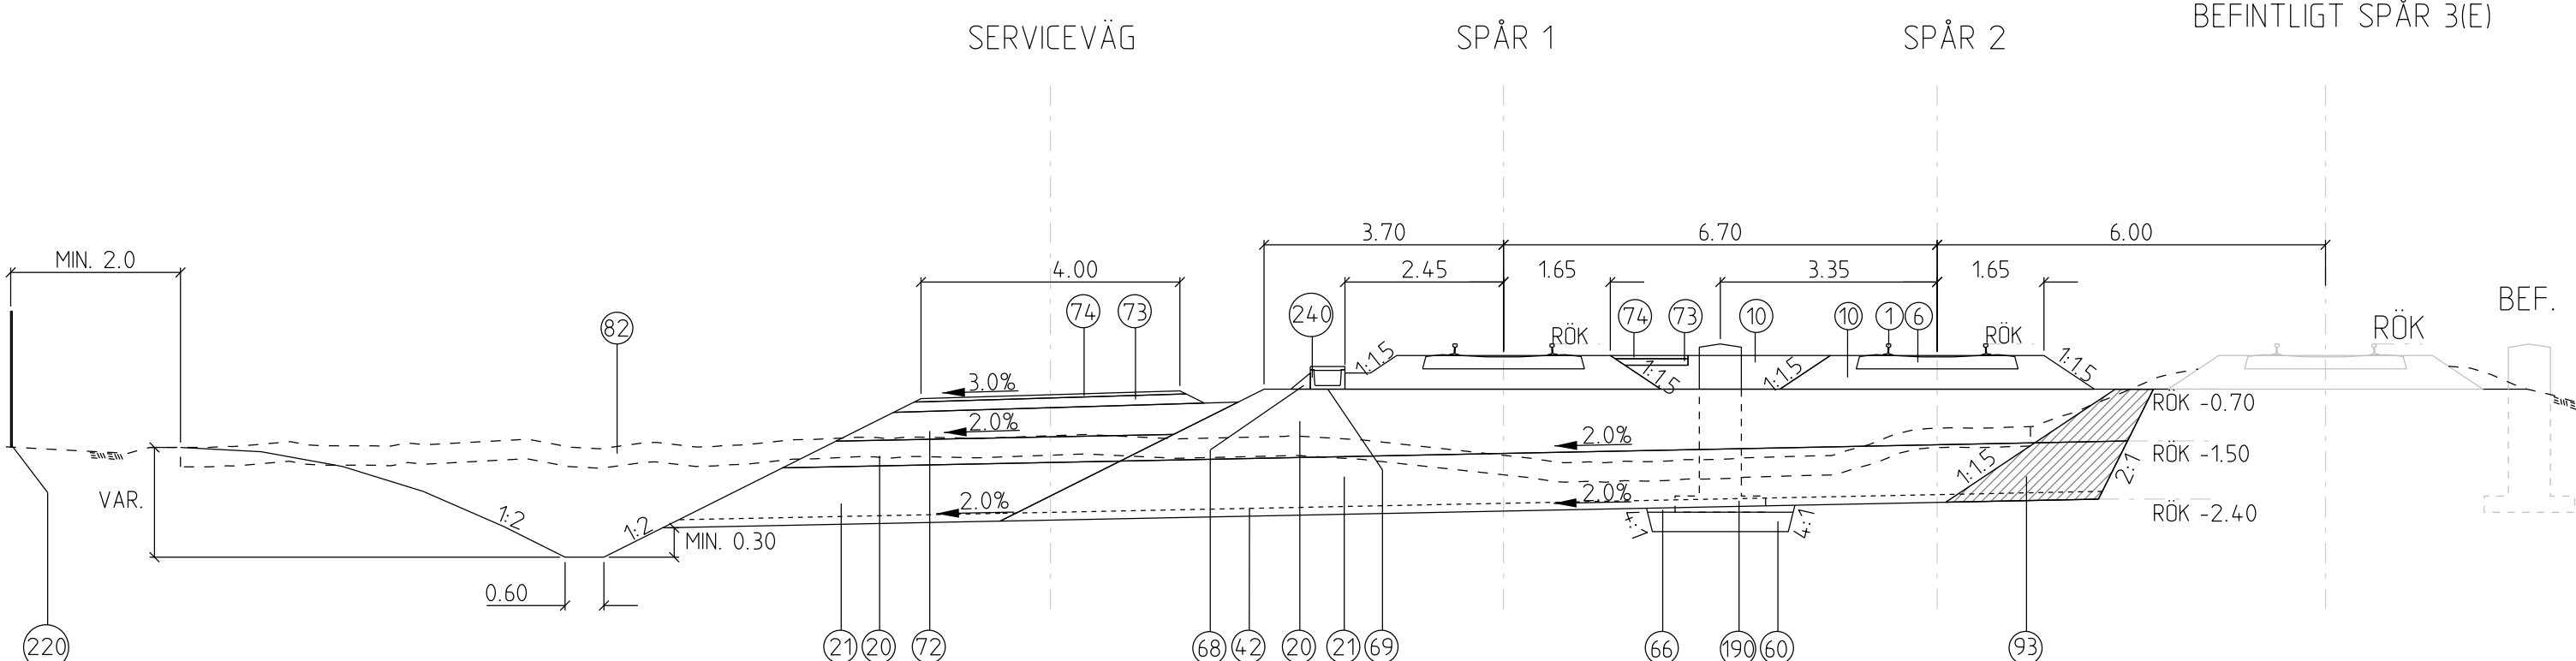

MATERIALTABELL				
NR	BENÄMNING	MATERIAL	TJOCKLEK (MM)	KOD (AMA 23)
1	RÄL	60 E1 (h=172 mm)		DFB.2
6	SLIPER	BETONG		DFB.11
10	BALLAST	MAKADAMBALLAST KLASS 1	520	DCH.311
20	UNDERBALLAST	BERGKROSSMATERIAL	Min. 800	DCH.15
21	UNDERBALLAST	BERGKROSS-, JORD- ELLER GRUSKROSSMATERIAL	Min. 900	DCH.16
42	MATERIALSKILJANDE LAGER	GEOTEXTIL, BRUKSKLASS N4		DBB.3132
60	FYLLNING FÖR BÄDD UNDER FUNDAMENT	JORD- ELLER KROSSMATERIAL		CEB.46
66	KRINGFYLLNING FÖR FUNDAMENT	JORD- ELLER KROSSMATERIAL		CEB.53
68	KRINGFYLLNING FÖR KABELRÄNNA			CEC.32
69	LEDNINGSBÄDD FÖR KABELRÄNNA	UNDERBALLAST TÄTAS AVJÄMNAS MED KROSSMATERIAL		CEC.22
72	FÖRSTÄRKNINGSLAGER		420	DCB.233
73	OBUNDET BÄRLAGER		150	DCB.323
74	SLITLAGER	GRUS	50	DCB.412
82	BORTTAGNING AV MARK-VEGETATION OCH JORDMÅN SKOGSMARK		300	BFE.12
93	ZONSKAKT			CBB.44
190	FUNDAMENT FÖR KTL-STOLPE	BETONG		DEF.32
220	STÄNGSEL	VILTSTÄNGSEL		DEC.51
240	KABELRÄNNA	BETONG		DEN.152

NYTT ENKELSPÅR INTILL BEFINTLIGT SPÅR MED SERVICEVÄG

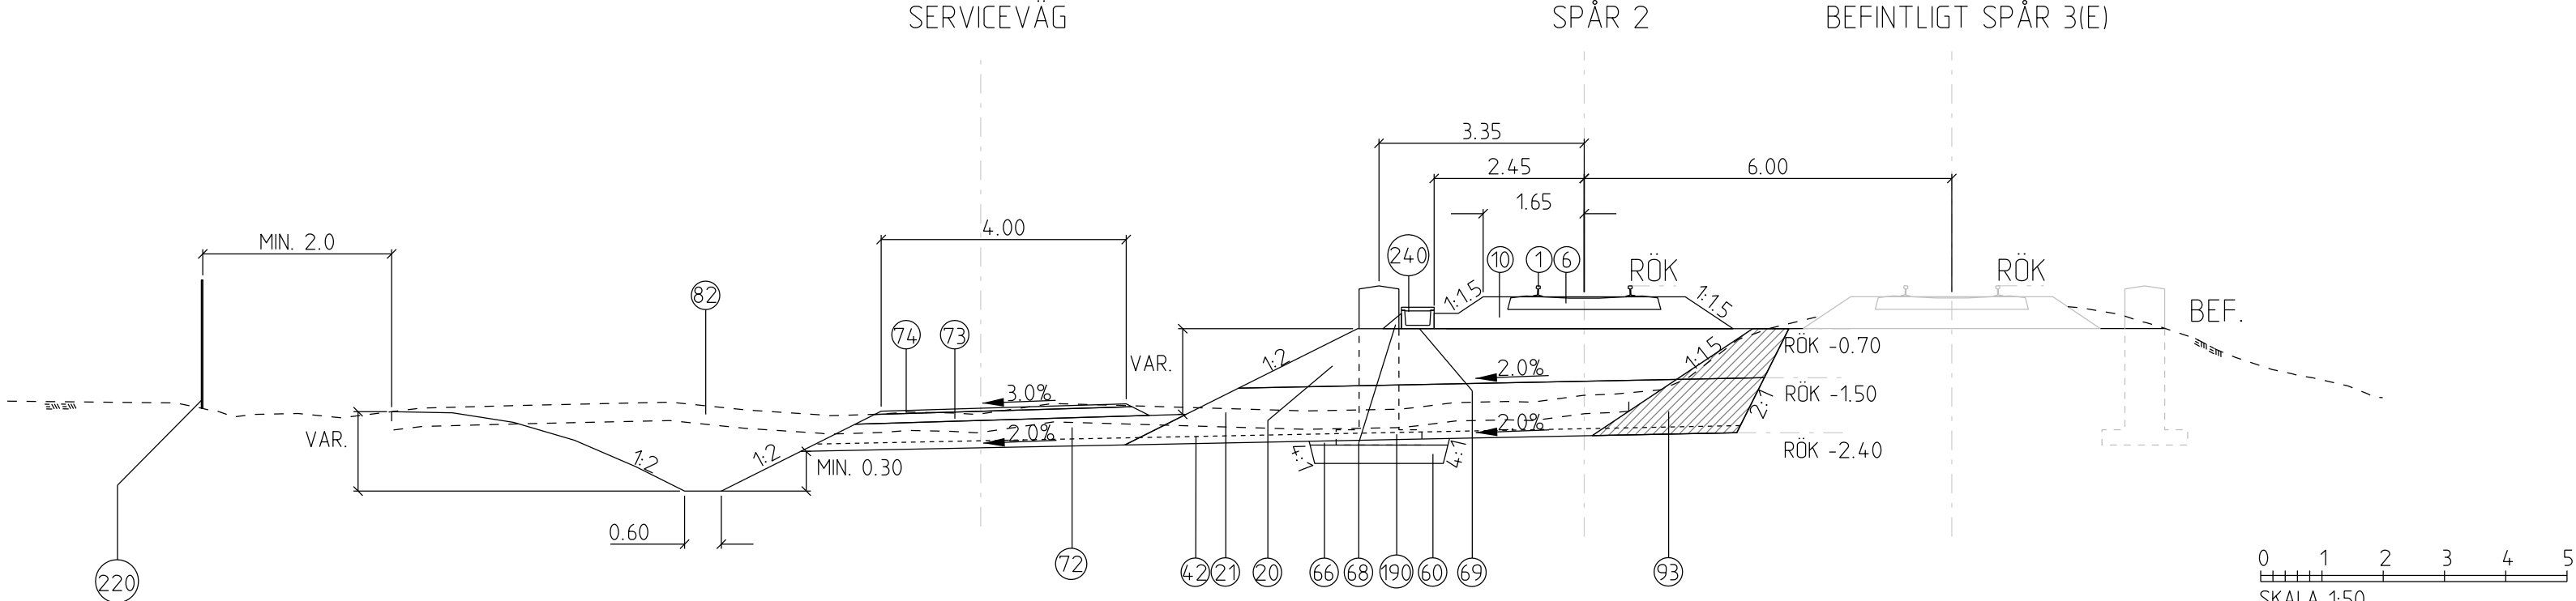


ÖVRIGT
ALLA MÅTT I METER OM INTE ANNAT ANGES
SE ÄVEN TOOK 2015:0198 TYPSEKTIONER FÖR BANAN

TYP AV PLAN		JÄRVAGSPLAN			
LEVERANTÖR		FÄRGENING T&I UPPDRAGSNUMMER 10357049	LEVERANTÖRSFÖRHÅLLANDE Gemensamt GRÄNSÖMSKASTUS/STYV / STYV		
WWW.WSP.COM		SÖDRA GRUNDFORS		RÄKNEFÖRKLARING KÖPGRUPPSHANDLING RÖKGRUPPTYP MARK	
SÖDRA AV WSP-G Sharma GRÄNSAV AV WSP Aderot		Typsektion		FÄRDE-TYP-ITER 17-0 - 18-0	BÄNKL 143
DATUM 2025-09-16 WSP/KJU		QNT 150	FÖRML A1F	RITNINGSGRUPP FÖRML-TIME 0002 0003	RITNINGSGRUPP K105 J05-P-11-370-K105 0002 0003
aktu. gruppnr				akt. time	aktu. gruppnr

NYTT DUBBELSPÅR INTILL BEFINTLIGT SPÅR
MED TEKNIKYTA/SERVICEYTA

MATERIALTABELL				
NR	BENÄMNING	MATERIAL	TJOCKLEK (MM)	KOD (AMA 23)
1	RÄL	60 E1 (h=172 mm)		DFB.2
6	SLIPER	BETONG		DFB.11
10	BALLAST	MAKADAMBALLAST KLASS 1	520	DCH.311
20	UNDERBALLAST	BERGKROSSMATERIAL	Min. 800	DCH.15
21	UNDERBALLAST	BERGKROSS-, JORD- ELLER GRUSKROSSMATERIAL	Min. 900	DCH.16
42	MATERIALSKILJANDE LAGER	GEOTEXTIL, BRUKSKLASS N4		DBB.3132
60	FYLLNING FÖR BÄDD UNDER FUNDAMENT	JORD- ELLER KROSSMATERIAL		CEB.46
66	KRINGFYLLNING FÖR FUNDAMENT	JORD- ELLER KROSSMATERIAL		CEB.53
68	KRINGFYLLNING FÖR KABELRÄNNA			CEC.32
69	LEDNINGSBÄDD FÖR KABELRÄNNA	UNDERBALLAST TÄTAS AVJÄMNAS MED KROSSMATERIAL		CEC.22
72	FÖRSTÄRKNINGSLAGER		420	DCB.233
73	OBUNDET BÄRLAGER		150	DCB.323
74	SLITLAGER	GRUS	50	DCB.412
82	BÖRTTAGNING AV MÄRK-VEGETATION OCH JORDMÅN SKOGSMARK		300	BFE.12
93	ZONCHAKT			CBB.44
190	FUNDAMENT FÖR KTL-STOLPE	BETONG		DEF.32
220	STÄNGSEL	VILTSTÄNGSEL		DEG.51
240	KABELRÄNNA	BETONG		DEN.152

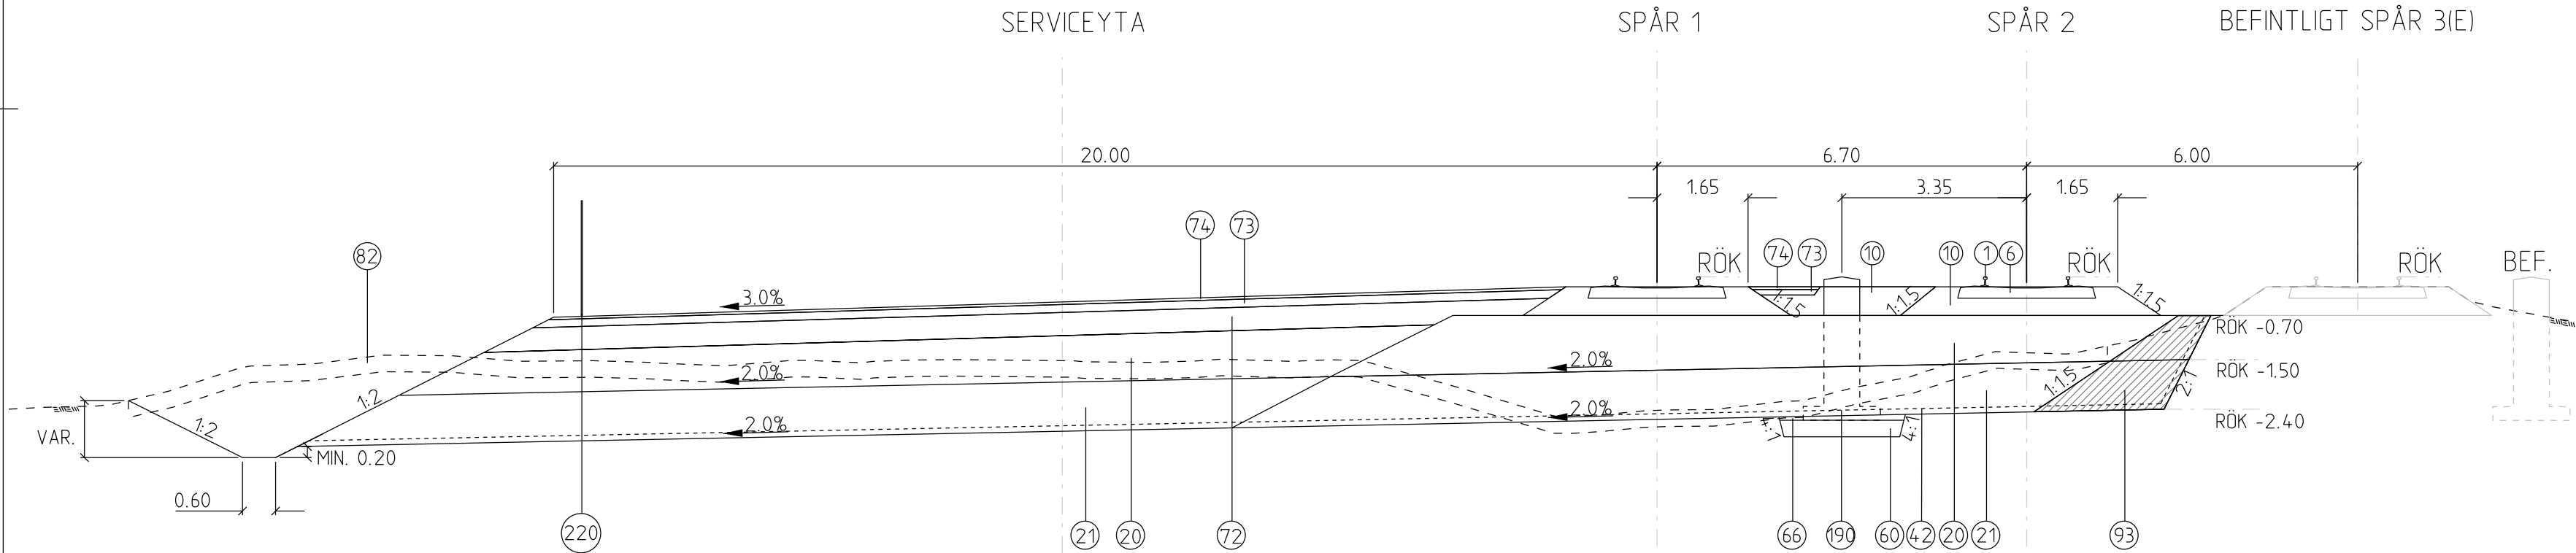

ÖVRIGT
ALLA MÅTT I METER OM INTE ANNAT ANGES
SE ÄVEN TOOK 2015:0198 TYPSEKTIONER FÖR BANAN

JÄRNVÄGSPLAN				
LEVERANTÖR	www.wsp.com	PROJEKT	TS&I	LEVERANS/ÄNDRADE PH
UPPGÄRSGRUPP	1035704-9	KONSTRUKTIONSGRUPP		Gemensamt
SKAPAD AV	WSP/S Sharma	REVISERAD AV	WSP/A Adetorp	GRANSKNINGSSTATUS / SYFTE
GRANSKAD AV	WSP/KUJ	SKALA	1:50	ANMÄRKNINGAR
DATUM	2025-09-16	FÖRVALT	A1F	GRANSKNINGSHANDLING
SKALA	1:50	RTTIDSGRUPP/FÖRVALT	0003	ANMÄRKNINGAR
RTTIDSGRUPP/FÖRVALT	0003	RTTIDSGRUPP/FÖRVALT	0003	ANMÄRKNINGAR
RTTIDSGRUPP/FÖRVALT	0003	RTTIDSGRUPP/FÖRVALT	0003	ANMÄRKNINGAR