




VÄG 55, VR 100 KM/H
SIDOOMRÅDE OCH SÄKERHETSZON VID SKÄRNING
SAMT BREDDNING AV BEFINTLIG VÄG, KM 10/000 - 10/800
VÄGBREDD 14.00 M

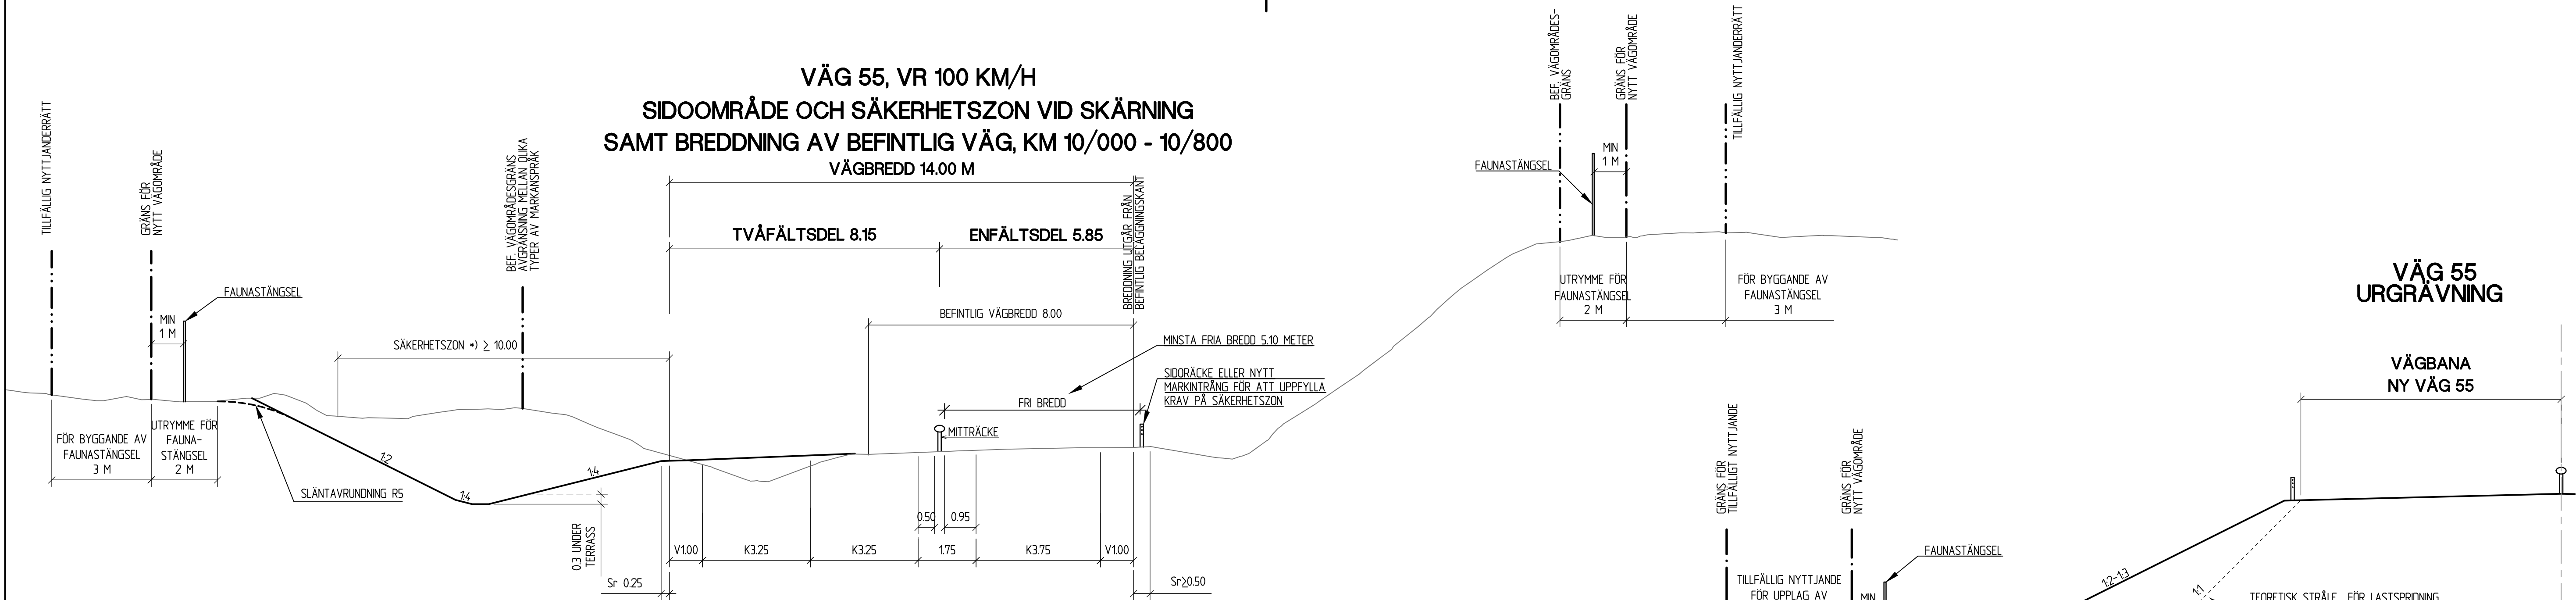

VÄG 55, VR 100 KM/H
SIDOOMRÅDE OCH SÄKERHETSZON VID HÖG BANK
RESPEKTIVE LÅG BANK
VÄGBREDD 14.00 M



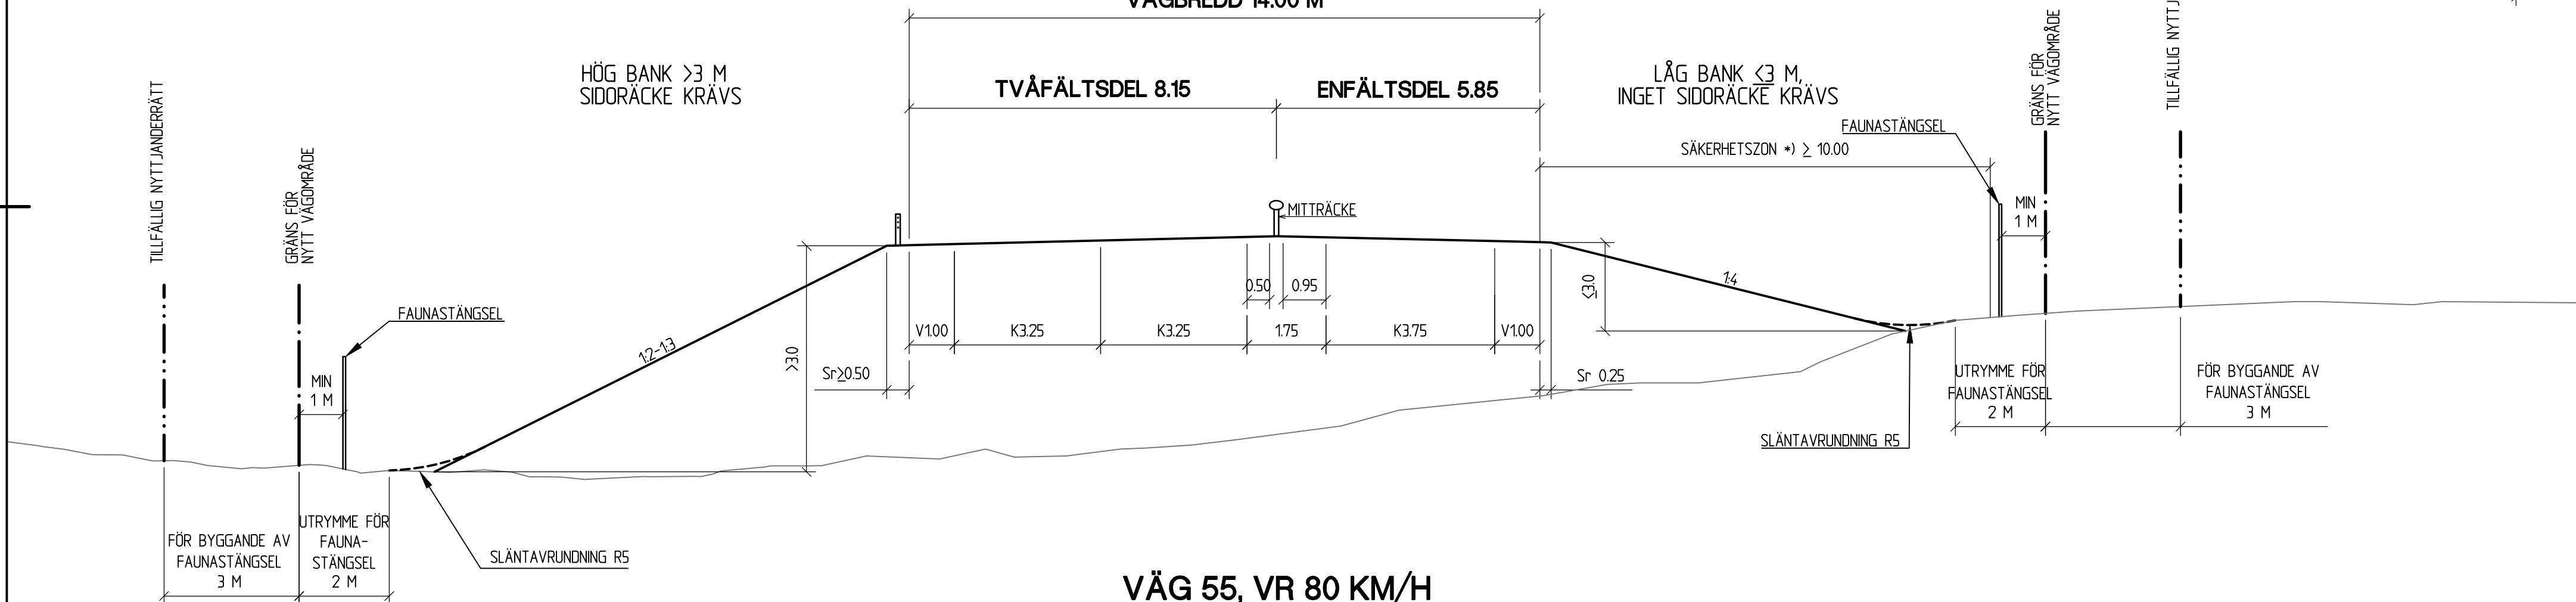


VÄG 55, VR 80 KM/H
9 M SEKTION, BJÖRNDAMMEN,
SIDOOMRÅDE OCH SÄKERHETSZON VID HÖG BANK
RESPEKTIVE SKÄRNING
KM 14/000 - 14/250
VÄGBREDD 9.00 M

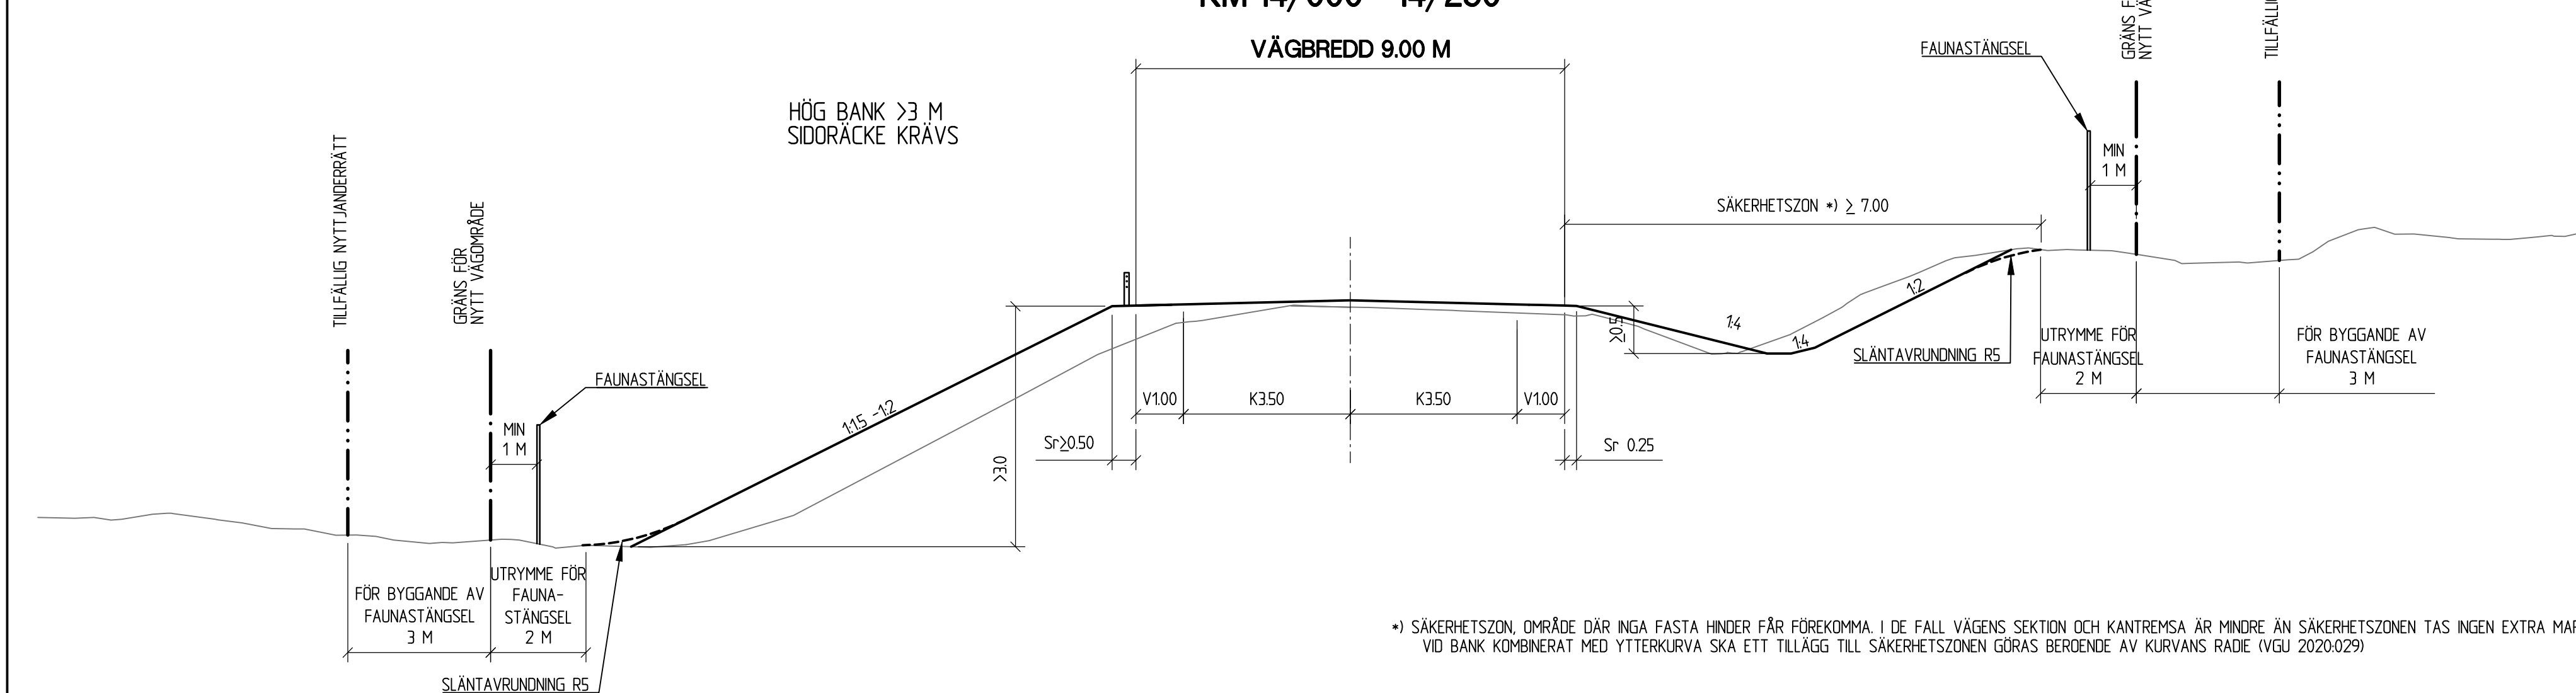

*) SÄKERHETSZON, OMRÅDE DÄR INGA FASTA HINDER FÅR FÖREKOMMA I DE FALL VÄGENS SEKTION OCH KANTREMSA ÄR MINDRE ÄN SÄKERHETSZONEN TAS INGEN EXTRA MARK I ANSPRÅK FÖR KANTREMSA. VID BANK KOMBINERAT MED YTTERRUKVA SÅA ETT TILLÄGG TILL SÄKERHETSZONEN GÖRAS BERÖENDE AV KURVANS RADIE (VGU 2020:029)

TYP AV PLAN		VÄGPLAN	
GRANSKNINGSSTATUS / SYFTE			
HANDLINGSTYP			
GRANSKNINGSHANDLING			
DATUM	2021-06-22	LEVERANS / ÄNDRINGS-PM	
OBJEKT			
VÄG 55			
DUNKER - BJÖRNDAMMEN			
DELOMRÅDE / BANDEL			
VÄG 55 DUNKER - BJÖRNDAMMEN			
ANLÄGGNINGSDDEL			
GEMENSAMT			
OBJEKTNUMMER / KM	166351	KONSTRUKTIONSNUMMER	
BESTÄLLARE	LEVERANTÖR		
 TRAFIKVERKET		SWECO	
SKAPAD AV	A. LEHTOLA	UPPDRAGSSNUMMER	12707973
GODKÄND AV	K. FEDOROVA	AVDELNING	CIVIL
RITNINGSTYP			
SEKTIONS-RITNING			
TEKNIKOMRÅDE / INNEHÅLL			
VÄGUTFORMNING OCH TRAFIK			
BESKRIVNING			
VÄG 55 2+1 SEKTION, SKÄRNING, SAMT BREDDNING AV BEFINTLIG VÄG HÖG OCH LÅG BANK, 9 M SEKTION SAMT URGRÄVNING			
SKALA	1:100	FORMAT	A1
RITNINGSNUMMER		FÖRVALTNINGSNUMMER	
2 00 T 04 01		BLAD	NÄSTA BLAD
		BET	

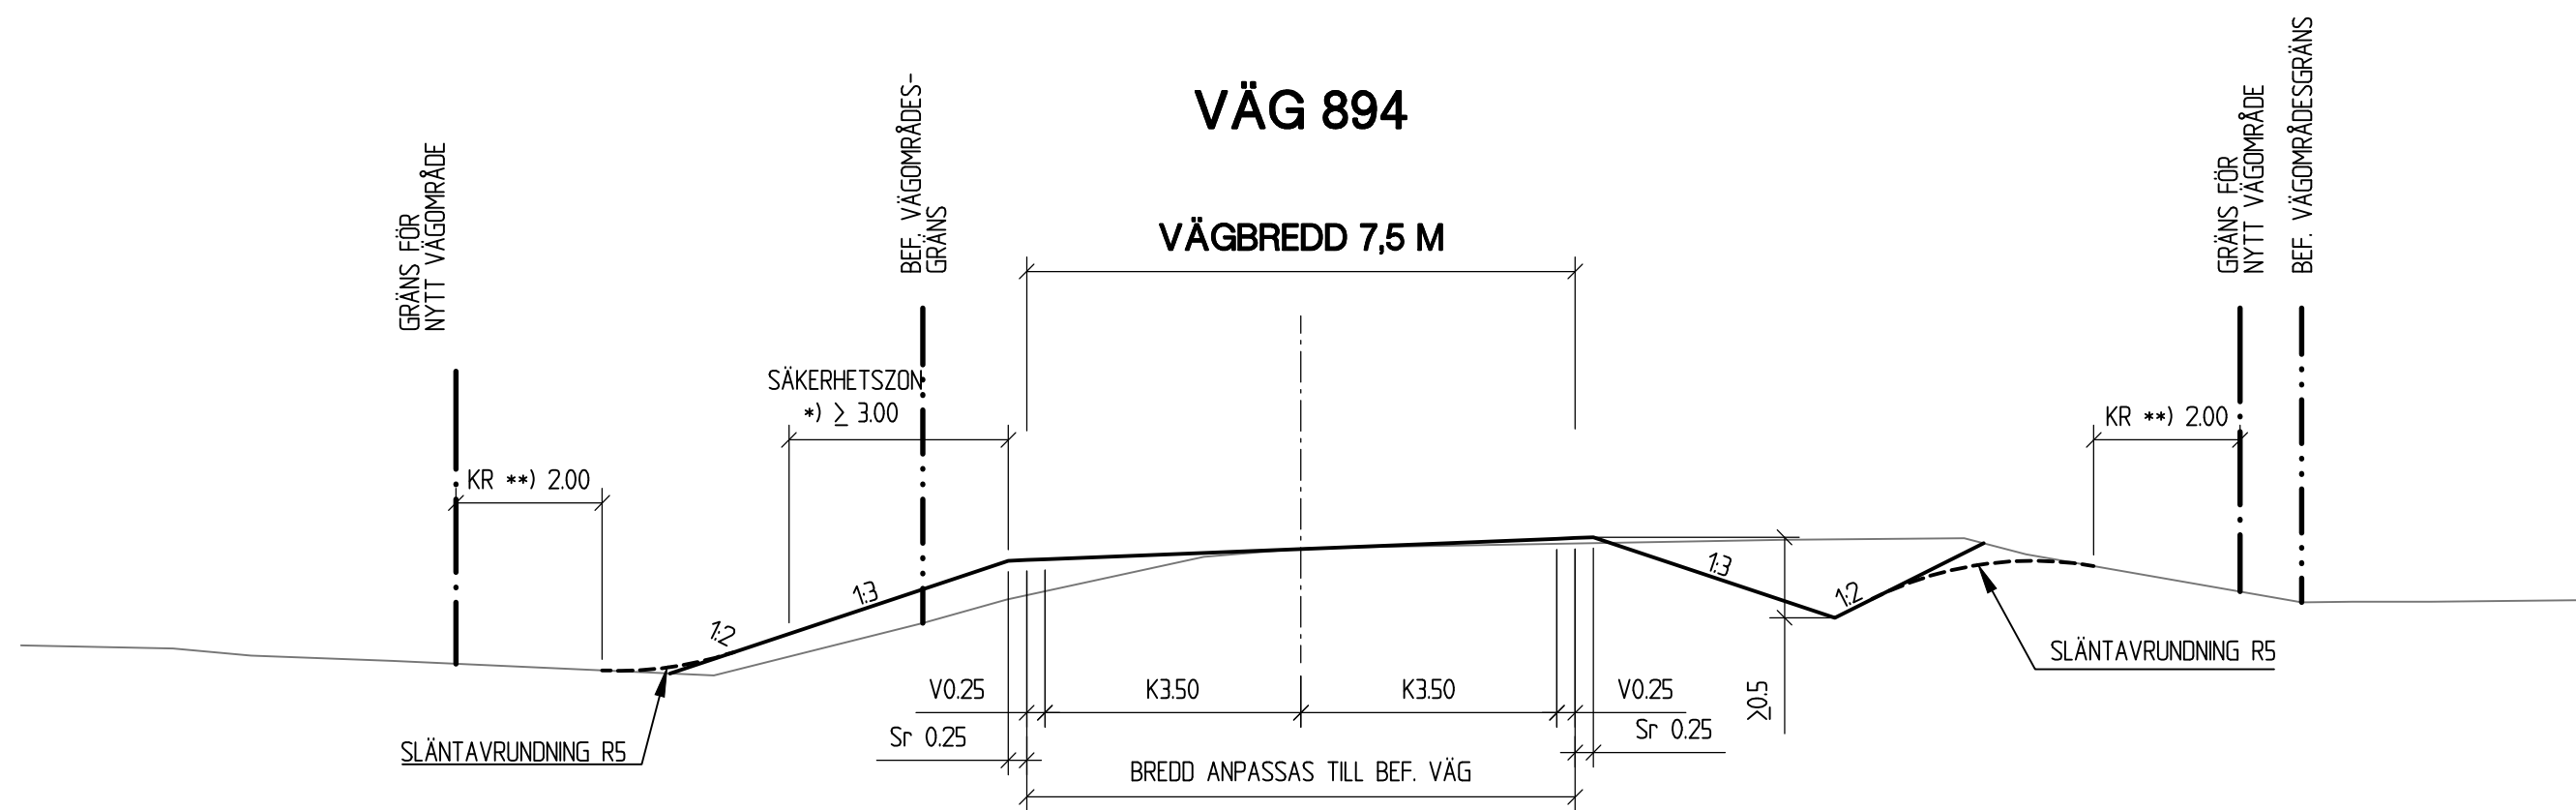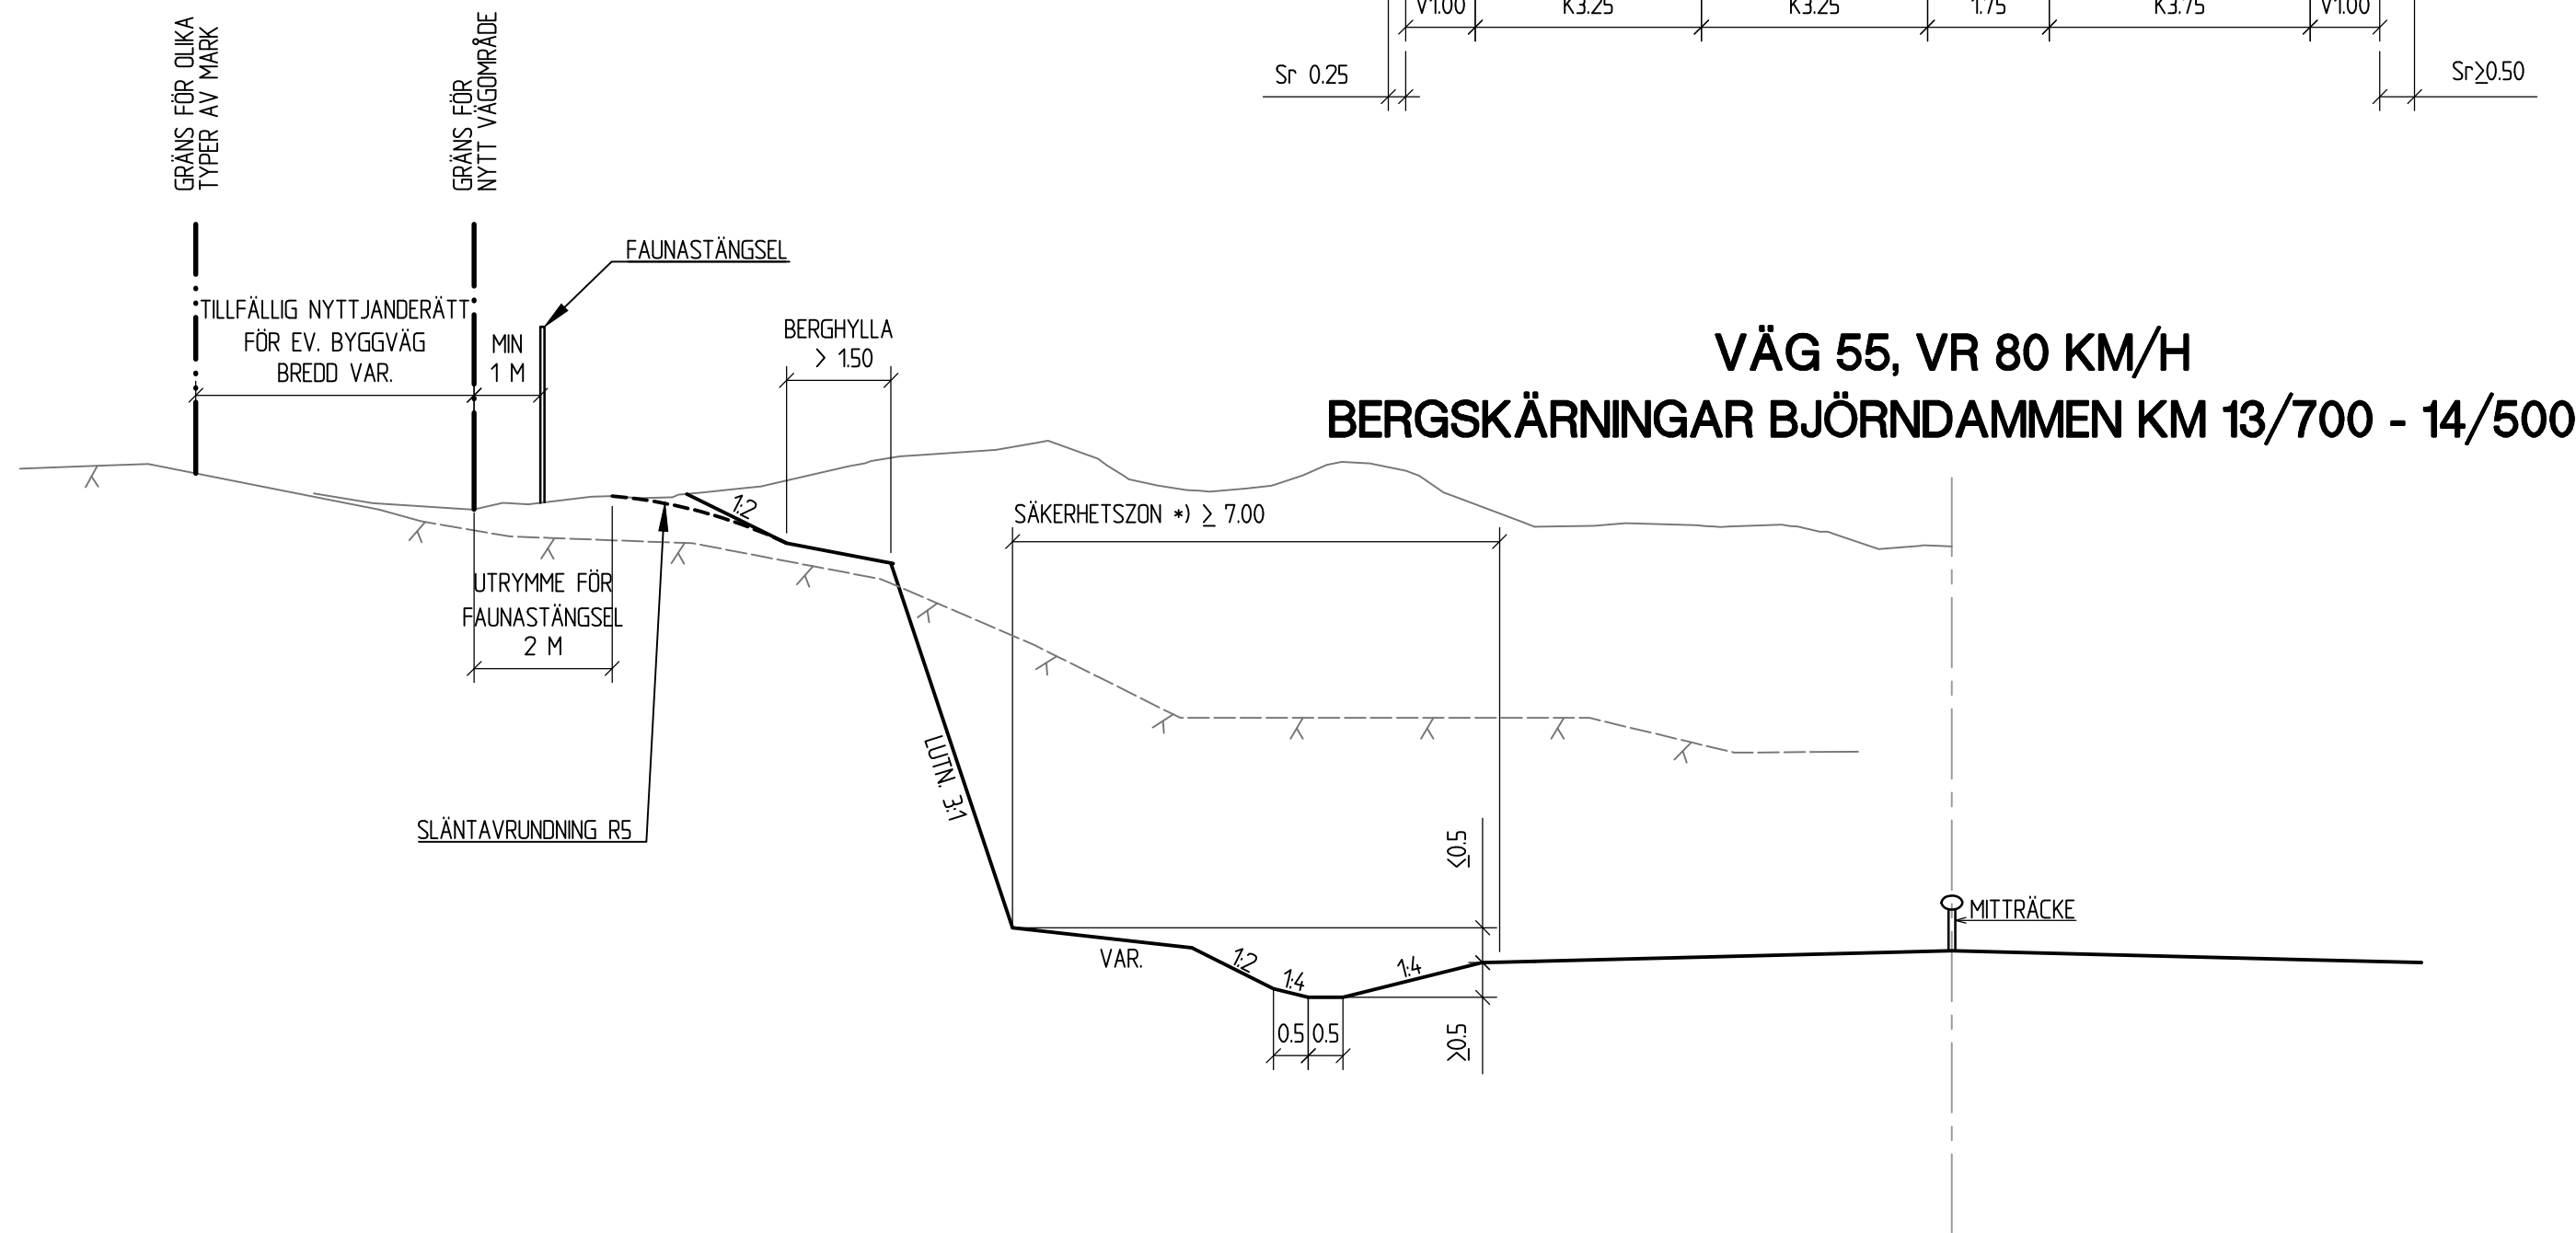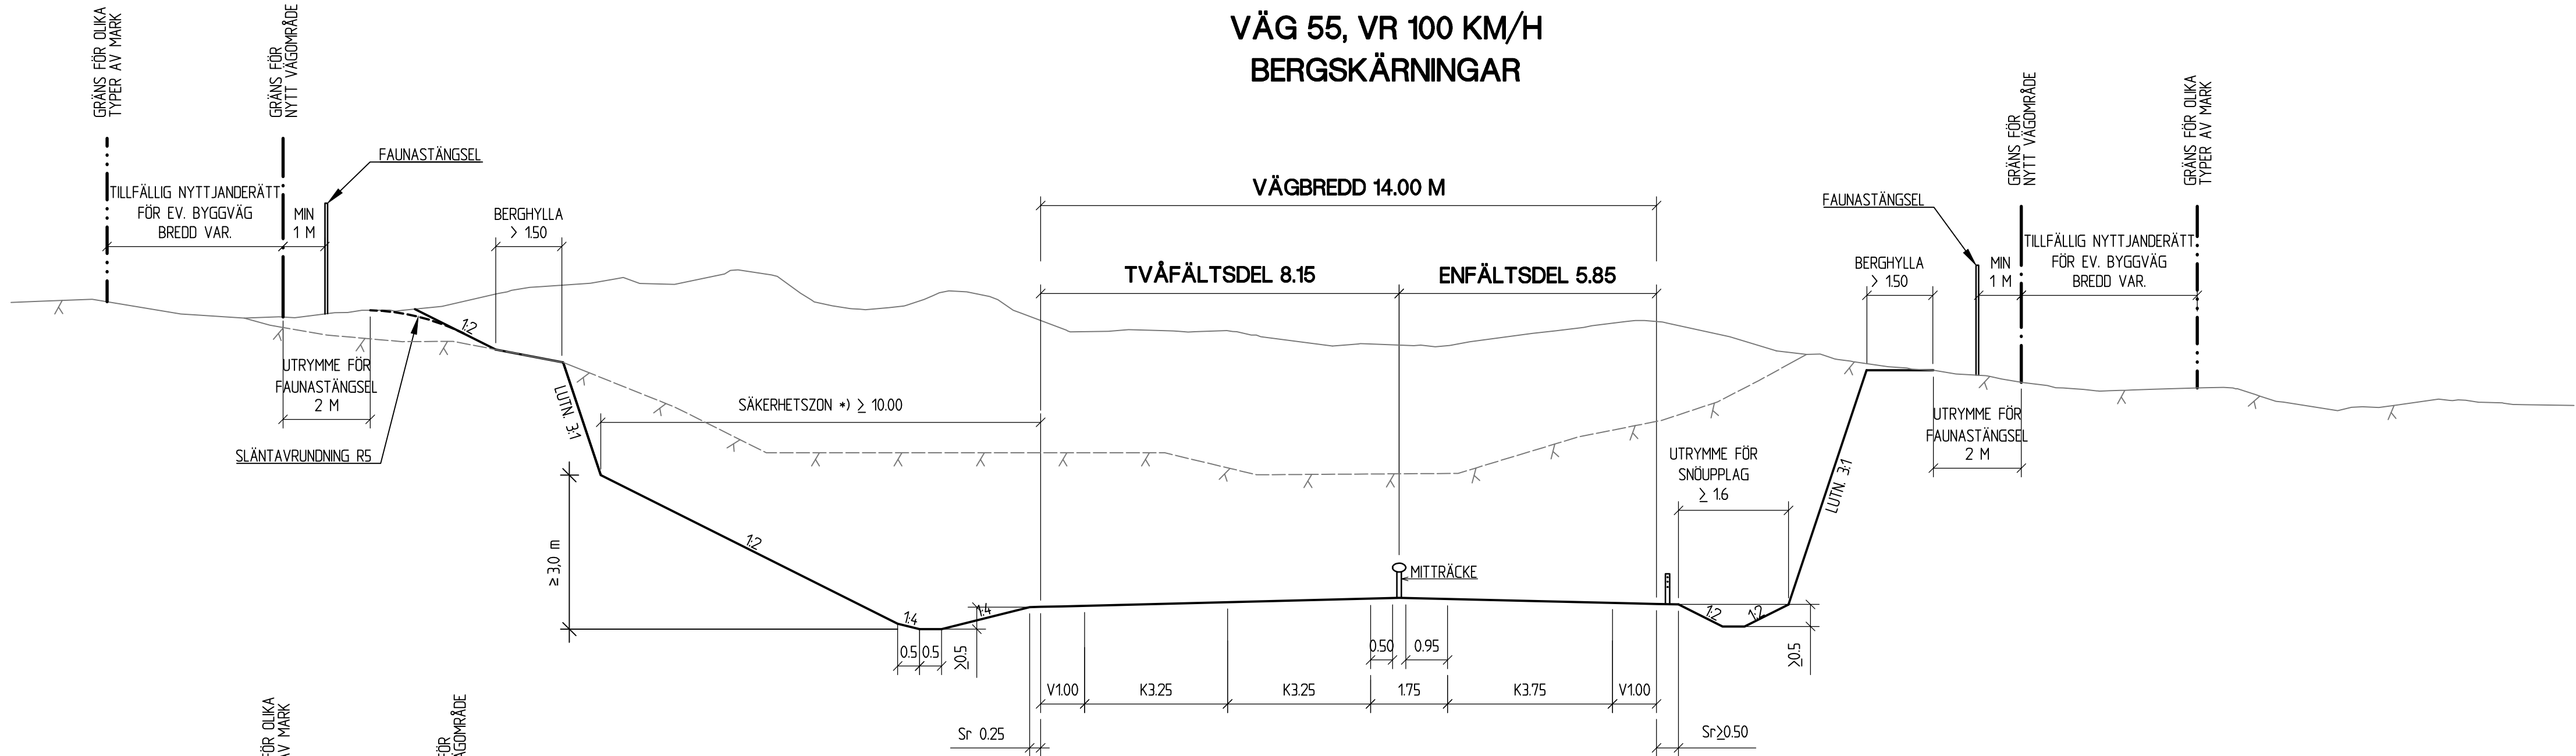

*) SÄKERHETSSZON. OMRÅDE DÄR INGA FASTA HINDER FÅR FÖREKOMMA. I DE FALL VÄGENS SEKTION OCH KANTREMSA ÄR MINDRE ÄN SÄKERHETSSZONEN TAS INGEN EXTRA MARK I ANSPRÅK FÖR KANTREMSA. VID BANK KOMBINERAT MED YTTREKURVA SKA ETT TILLÄGG TILL SÄKERHETSSZONEN GÖRAS BERÖENDE AV KURVANS RADIE (VGI 2020:029)
**) KR-KANTREMSA. UTRYMME SOM KRÄVS UTANFÖR VÄGENS SEKTION FÖR ATT KUNNA DRIFTA VÄGEN. KANTREMSANS BREDD ÄR 0 M VID TOMTMARK, 0.5 M ÅKERMARK OCH 2.0 M SKOG

TYP AV PLAN		VÄGPLAN	
GRANSKNINGSSTATUS / SYFTE			
HANDLINGSTYP			
GRANSKNINGSHANDLING			
DATUM		2021-06-22	
LEVERANS / ÄNDRINGS-PM			
OBJEKT			
VÄG 55			
DUNKER - BJÖRNDAMMEN			
DELOMRÅDE / BANDEL			
VÄG 55 DUNKER - BJÖRNDAMMEN			
ANLÄGGNINGSDDEL			
GEMENSAMT			
OBJEKTNUMMER / KM		KONSTRUKTIONSNUMMER	
166351			
BESTÄLLARE		LEVERANTÖR	
 TRAFIKVERKET		 SWECO	
SKAPAD AV		UPPDAGSGNUMMER	
A. LEHTOLA		12707973	
GODKÄND AV		AVDELNING	
K. FEDOROVA		CIVIL	
RITNINGSTYP			
SEKTIONS-RITNING			
TEKNIKOMRÅDE / INNEHÅLL			
VÄGUTFORMNING OCH TRAFIK			
BESKRIVNING			
VÄG 55			
BERGSKÄRNINGAR			
VÄG 894, KURVRÄTNING VID			
STÅLBÖGAKORSNINGEN			
SKALA		FÖRVALTNINGSNUMMER	
1:100		FORMAT	
A1		BLAD	
RITNINGSGRUPP		NÄSTA BLAD	
2 00 T 04 02		BET	