PLANSYSTEM: SWEREF99 16 30
HÖJDSYSTEM: RH2000

FASTIGHETSREDOVISNINGEN ÄR UPPDATERAD 2020-10-28

TECKENFÖRKLARING

MARKANSPRÅK:

- GRÄNS FÖR VÄGOMRÅDE
- AVGRÄNSNING MELLAN OLIKA TYPER AV MARKANSPRÅK
- V — NYTT VÄGOMRÅDE MED VÄGRÄTT
- T_1 — TILLFÄLLIG NYTTJANDERÄTT, FÖR ATT KUNNA UTFÖRA GEOTEKNISKA FÖRSTÄRKNINGSÅTGÄRDER, FRÅN BYGGSTART TILL 12 MÅNADER EFTER SLUTBESIKTNING
- T_2 — TILLFÄLLIG NYTTJANDERÄTT, TILLFÄLLIG FÖRBIFART, BYGGVÄGAR OCH ETABLERINGSYTOR, FRÅN BYGGSTART TILL 12 MÅNADER EFTER SLUTBESIKTNING
- T_3 — TILLFÄLLIG NYTTJANDERÄTT, ÅTGÄRDER VID OMGRÄVNING AV VATTENDRAG, FRÅN BYGGSTART TILL 12 MÅNADER EFTER SLUTBESIKTNING
- T_4 — TILLFÄLLIG NYTTJANDERÄTT, FÖR BYGGANDE AV BRO, FRÅN BYGGSTART TILL 12 MÅNADER EFTER SLUTBESIKTNING

VERKSAMHETER/ÅTGÄRDER SOM UNDANTAS FRÅN FÖRBUD ENLIGT MILJÖBALKEN

UNDANTAGEN GÄLLER HELA PLANEN:

- FÖRBUDEN SOM AVSER VERKSAMHET ELLER ÅTGÄRD INOM GENERELLT BIOTOPSSKYDDADEOMRÅDE (7:11 2 ST. MB) GÄLLER INTE BYGGANDE AV ALLMÄN VÄG
- FÖRBUDEN MOT ÅTGÄRDER INOM STRANDSKYDDSOMRÅDE (7:15) GÄLLER INTE BYGGANDET AV ALLMÄN VÄG
- SKYLDIGHETEN ATT GÖRA ANMÄLAN FÖR SAMRÅD ENLIGT 12:6 GÄLLER INTE FÖR DE VERKSAMHETER OCH ÅTGÄRDER SOM BEHÖVS FÖR ATT BYGGA VÄGEN OCH SOM FASTSTÄLLS OCH INGÅR I VÄGOMRÅDET FÖR ALLMÄN VÄG ELLER OMRÅDE FÖR TILLFÄLLIGT NYTTJANDERÄTT

SKYDDSÅTGÄRDER OCH FÖRSIKTIGHETSMÅTT:

- MARKERING ELLER AVGRÄNSNING AV SKYDDSÅTGÄRD/FÖRSIKTIGHETSMÅTT

Sk_1 – BULLERSTÖRDA FASTIGHETER SOM KAN KOMMA ATT ERBJUDAS BULLERSKYDDSÅTGÄRD
Sk_2 – VATTENSKYDDSÅTGÄRD, FÖRDRÖJNINGSDIKE
Sk_3 – VILTUTHOPP
Sk_4 – FAUNAPASSAGE
FAUNASTÄNGSEL LÄNGS VÄG 55 KM 10/000 – 13/500 (REDOVISAS EJ PÅ KARTAN)

SÄRSKILDA BESLUT SOM TAS I SAMBAND MED FASTSTÄLLELSE AV VÄGPLAN:

- INDRAGNING AV VÄG FRÅN ALLMÄNT UNDERHÅLL

ÖVRIGA BETECKNINGAR PÅ PLANKARTAN:

- NY VÄG MED VÄGBANEKANTER OCH HÖJDSÄTTNING (dike 8/400)
- NYTT MITTRÄCKE

ÖVRIGA GRÄNSER ELLER OMRÅDEN PÅ PLANKARTAN:

- TRAKTGRÄNS
- FASTIGHETSGRÄNS
- LEDNINGSRÄTT, SERVITUT, GEMENSAMHETSANLÄGGNING
- STRANDSKYDDSOMRÅDE

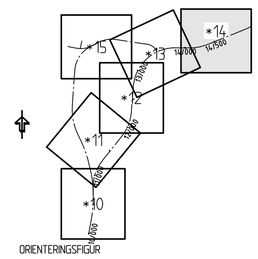

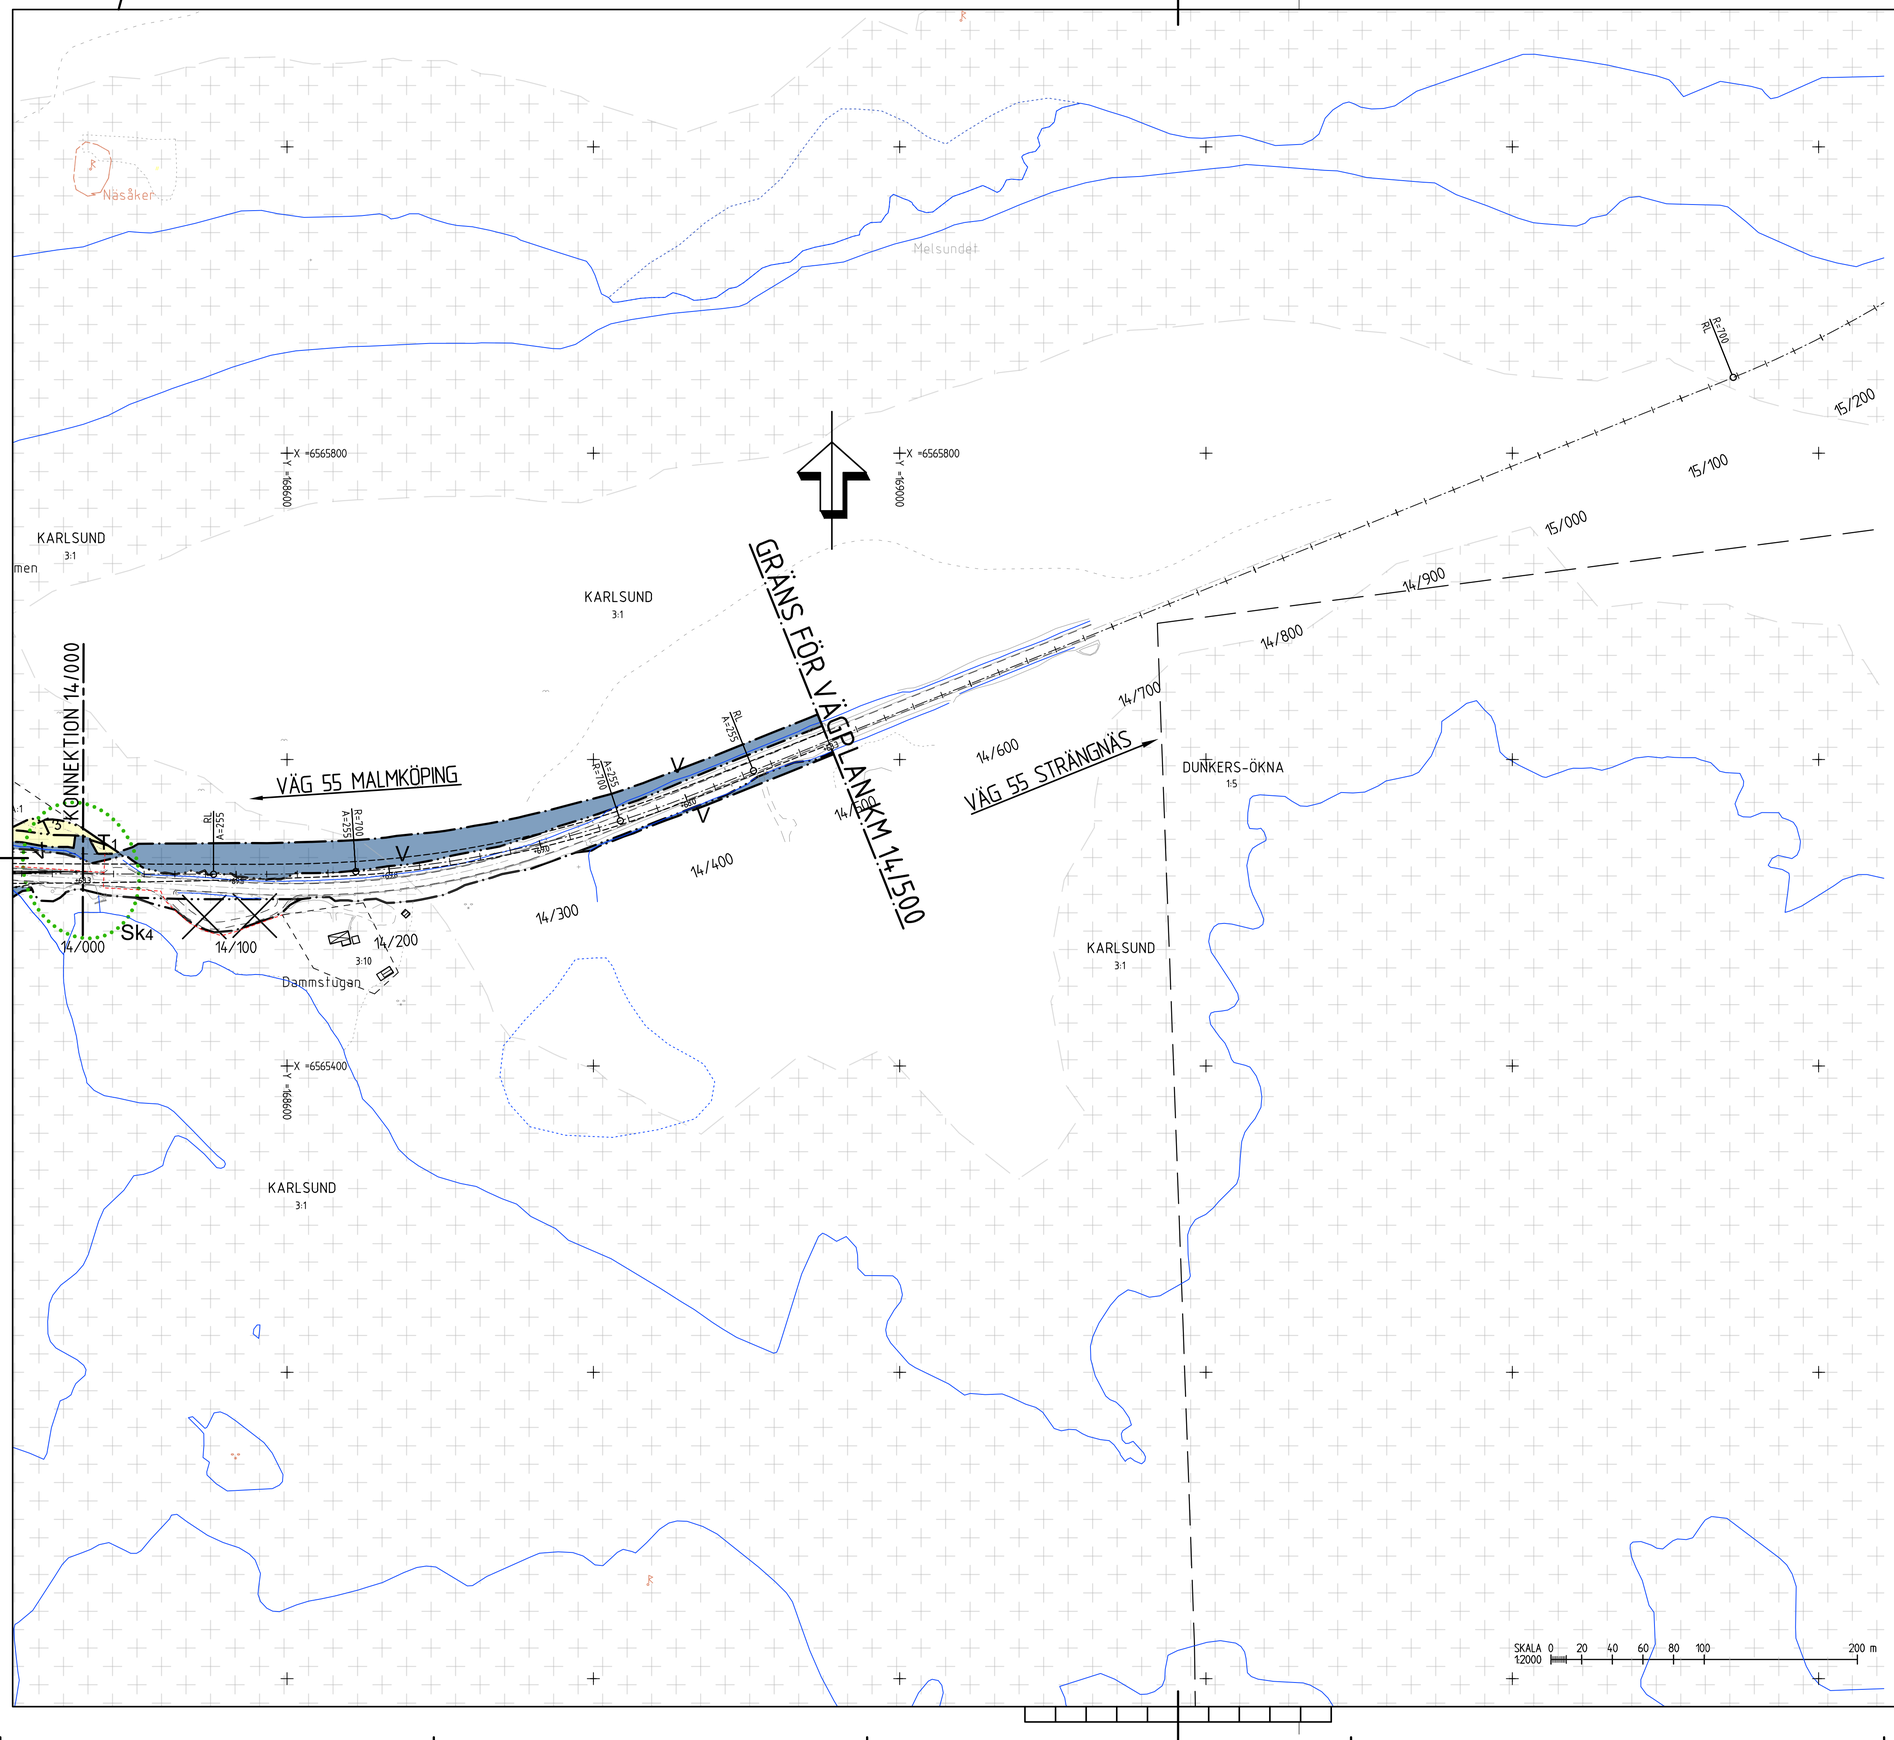

TYP AV PLAN	VÄGPLAN
GRANSKNINGSSTATUS / SYFTE	
HANDLINGSTYP	SAMRÅDSHANDLING
DATUM	2020-11-13
LEVERANS / ÄNDRINGS-PM	
OBJEKT	VÄG 55 DUNKER - BJÖRNDAMMEN
DELOMRÅDE / BANDEL	2 VÄG 55 DUNKER-BJÖRNDAMMEN
ANLÄGGNINGSDEL	00 GEMENSAMT
OBJEKTNUMMER / KM	166351
KONSTRUKTIONSNUMMER	
BESTÄLLARE	TRAFIKVERKET
LEVERANTÖR	SWECO
SKAPAD AV	A. LEHTOLA
UPPDRAGSNUMMER	12707973
GODKÄND AV	K. FEDOROVA
AVDELNING	CIVIL
RITNINGSTYP	PLANKARTA
TEKNIKOMRÅDE / INNEHÅLL	VÄGUTFORMNING OCH TRAFIK
BESKRIVNING	VÄG 55, KM 14/000 - 14/500
SKALA	1:2000
FORMAT	A1
FÖRVALTNINGSNUMMER	
RITNINGSNUMMER	2 00 C 02 14
BLAD	
NÄSTA BLAD	
BET	

Ritning: D:\12415\12707973\1000\LPK\BL_L40\CAD\2C\Skiftet\20602026.dwg Skapad av: Lehtola, Antreas 2020.11.12 10:43

XREF MODELL\12000709 2020-09-04 13:50
MODELL\12000707 2020-11-09 8:25
MODELL\12000101 2020-11-09 15:27
MODELL\12012001 2020-11-10 10:07
MODELL\12009552 2020-11-11 14:47
MODELL\12009552 2020-11-12 9:42
MODELL\12009591 2020-11-12 14:29
MODELL\12009556 2020-11-11 14:59