




VÄG 55, VR 100 KM/H
SIDOOMRÅDE OCH SÄKERHETSZON VID SKÄRNING
SAMT BREDDNING AV BEFINTLIG VÄG, KM 10/000 - 10/675
VÄGBREDD 13.00 M

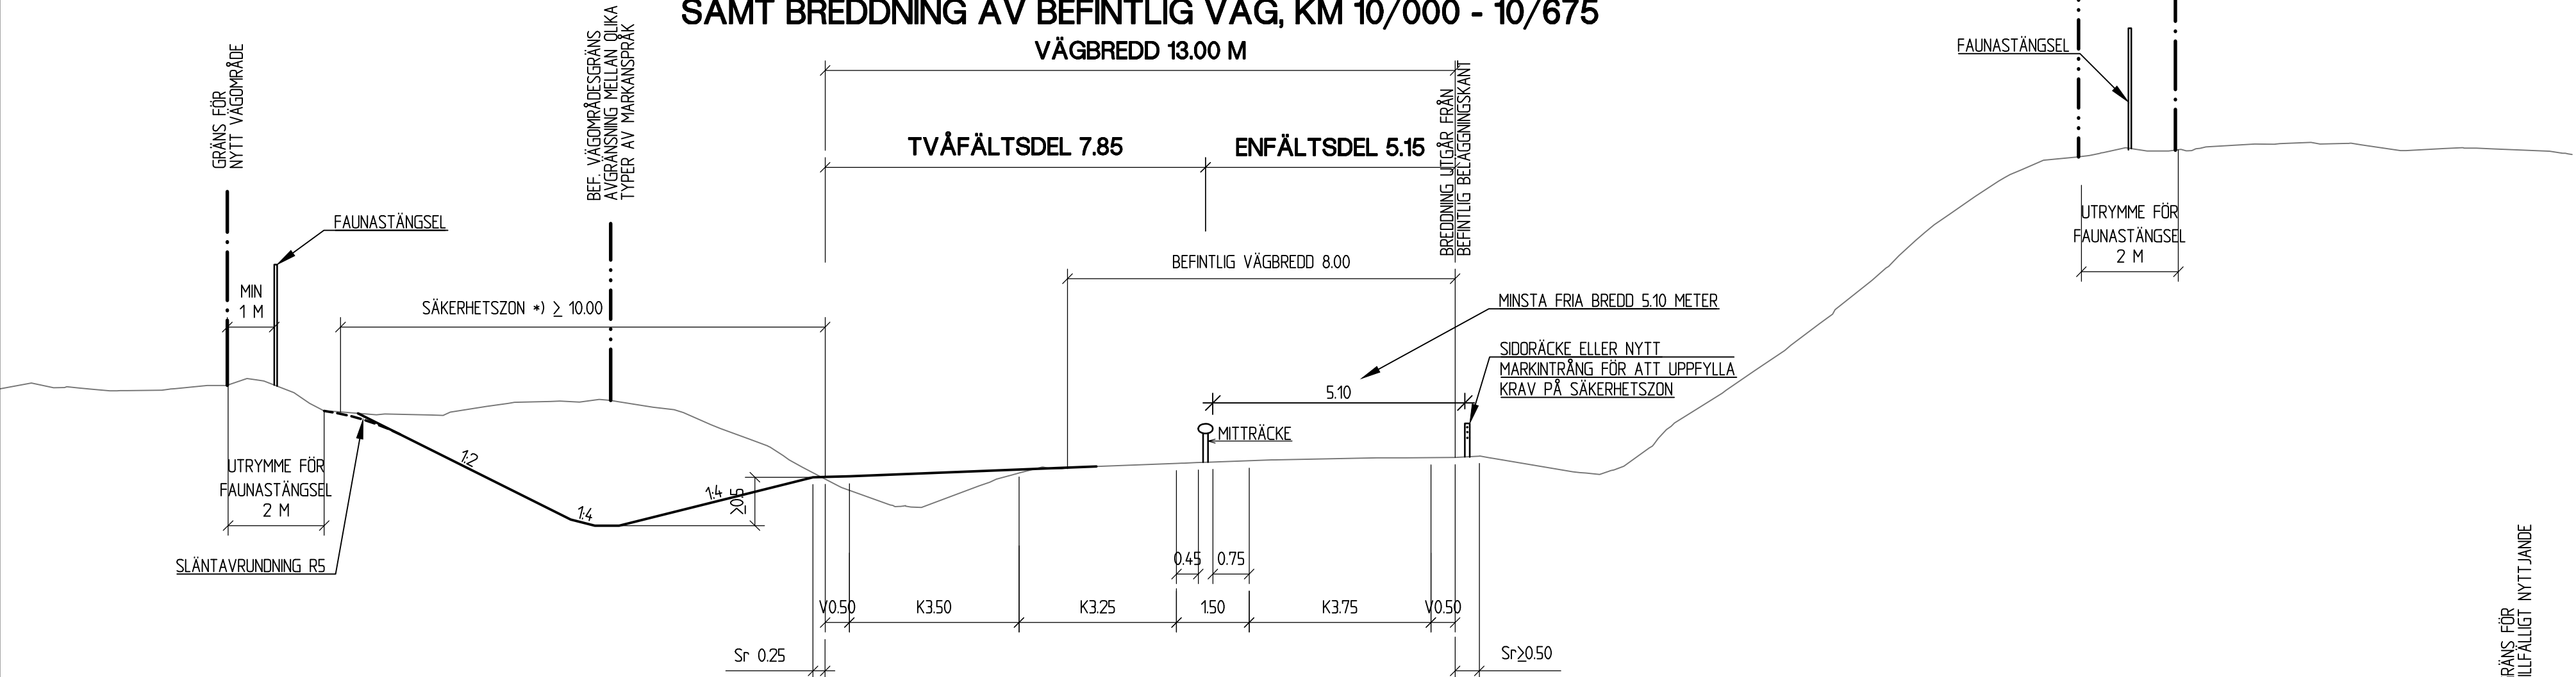

VÄG 55, VR 100 KM/H
SIDOOMRÅDE OCH SÄKERHETSZON VID HÖG BANK
RESPEKTIVE LÅG BANK
VÄGBREDD 13.00 M

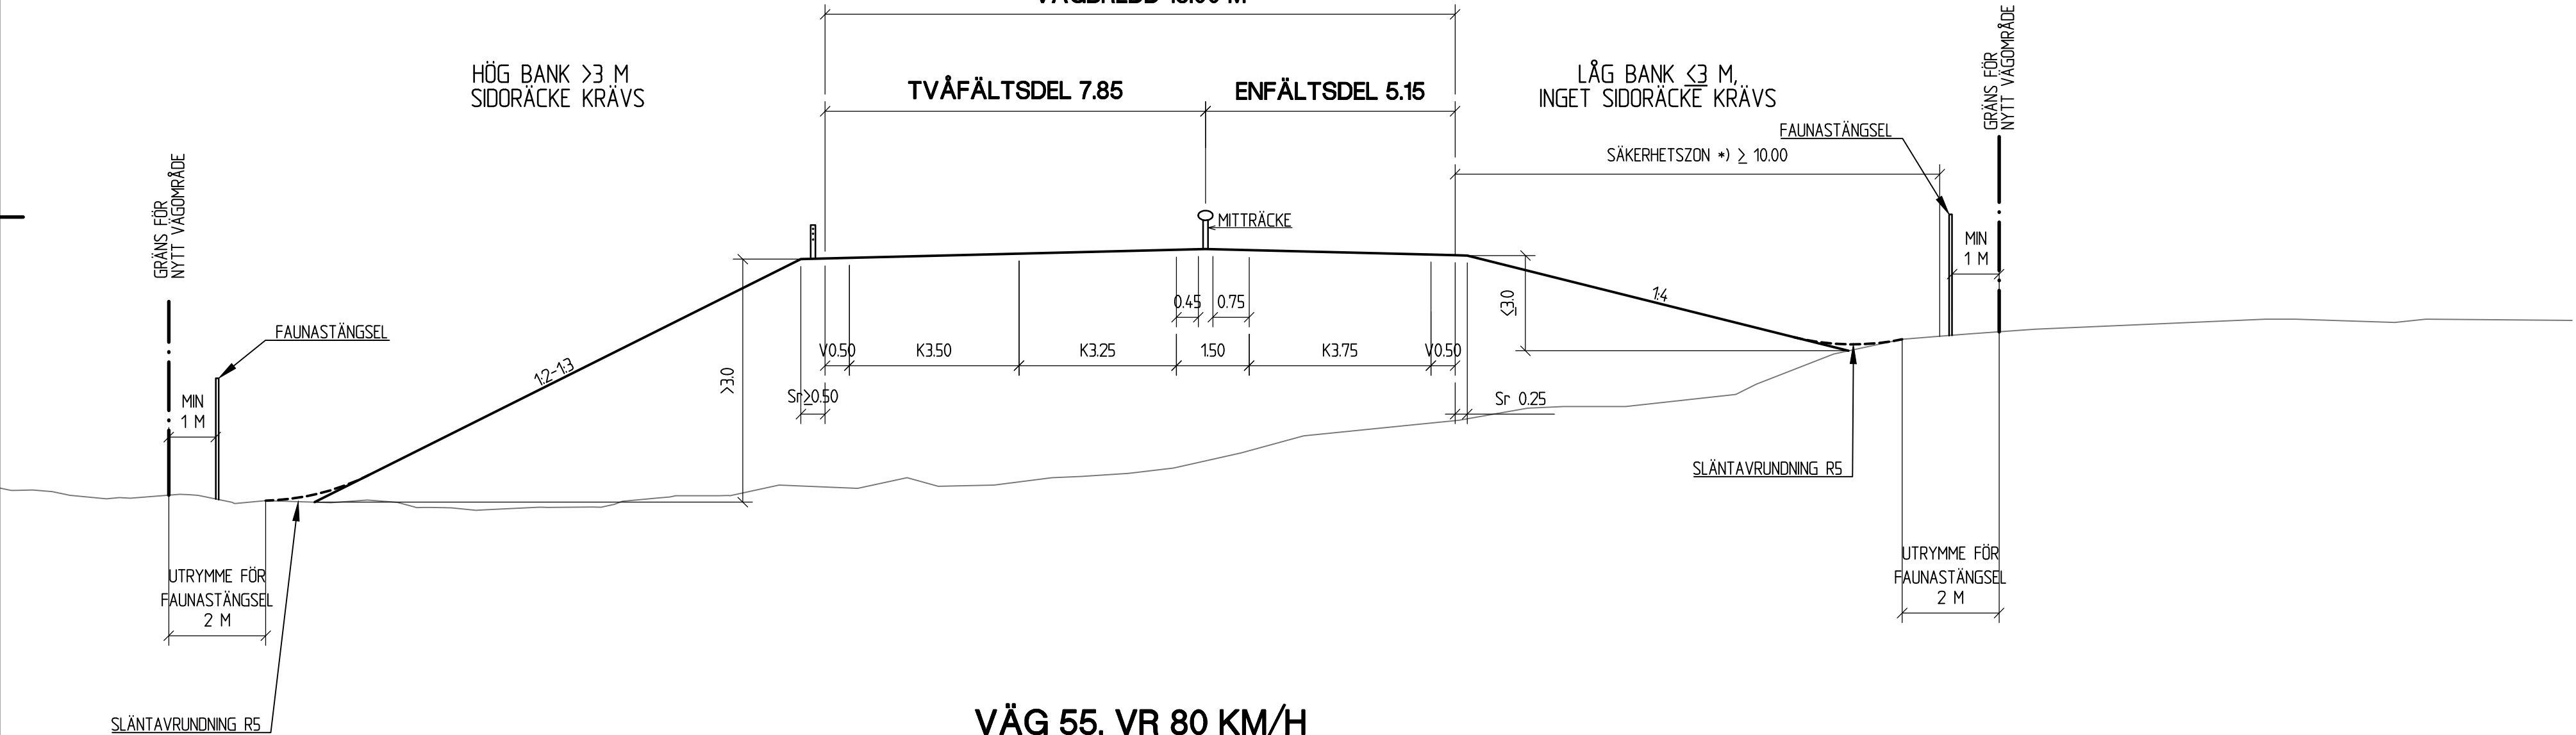


VÄG 55, VR 80 KM/H
9 M SEKTION, BJÖRNDAMMEN,
KM 14/000 - 14/500
VÄGBREDD 9.00 M

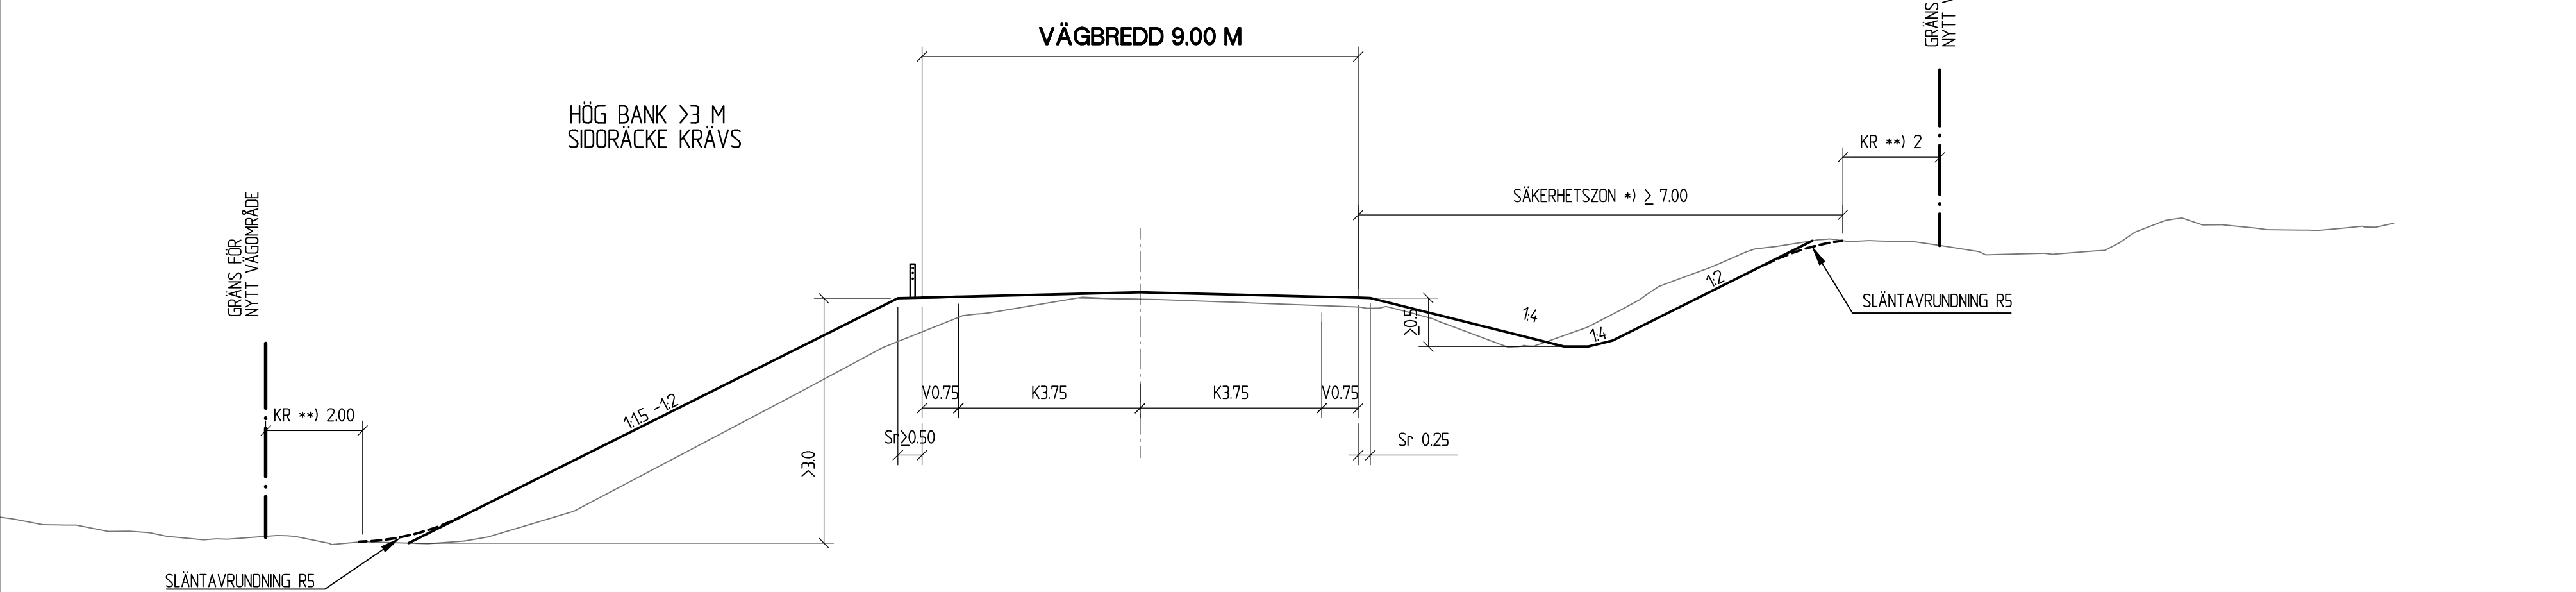

* SÄKERHETSZON, OMRÅDE DÄR INGA FASTA HINDER FÅR FÖREKOMMA. I DE FALL VÄGENS SEKTION OCH KANTREMSA ÄR MINDRE ÄN SÄKERHETSZONEN TAS INGEN EXTRA MARK I ANSPRÅK FÖR KANTREMSA.
VID BANK KOMBINERAT MED YTTERKURVA SKA ETT TILLÄGG TILL SÄKERHETSZONEN GÖRAS BERÖENDE AV KURVANS RADIE (VGJ 2020:029)
** KR-KANTREMSA, UTRYMME SOM KRÄVS UTANFÖR VÄGENS SEKTION FÖR ATT KUNNA DRIFTA VÄGEN. KANTREMSANS BREDD ÄR 0 M VID TOTTMARK, 0,5 M ÅKERMARK OCH 2,0 M SKOG

VÄG 55
URGRÄVNING

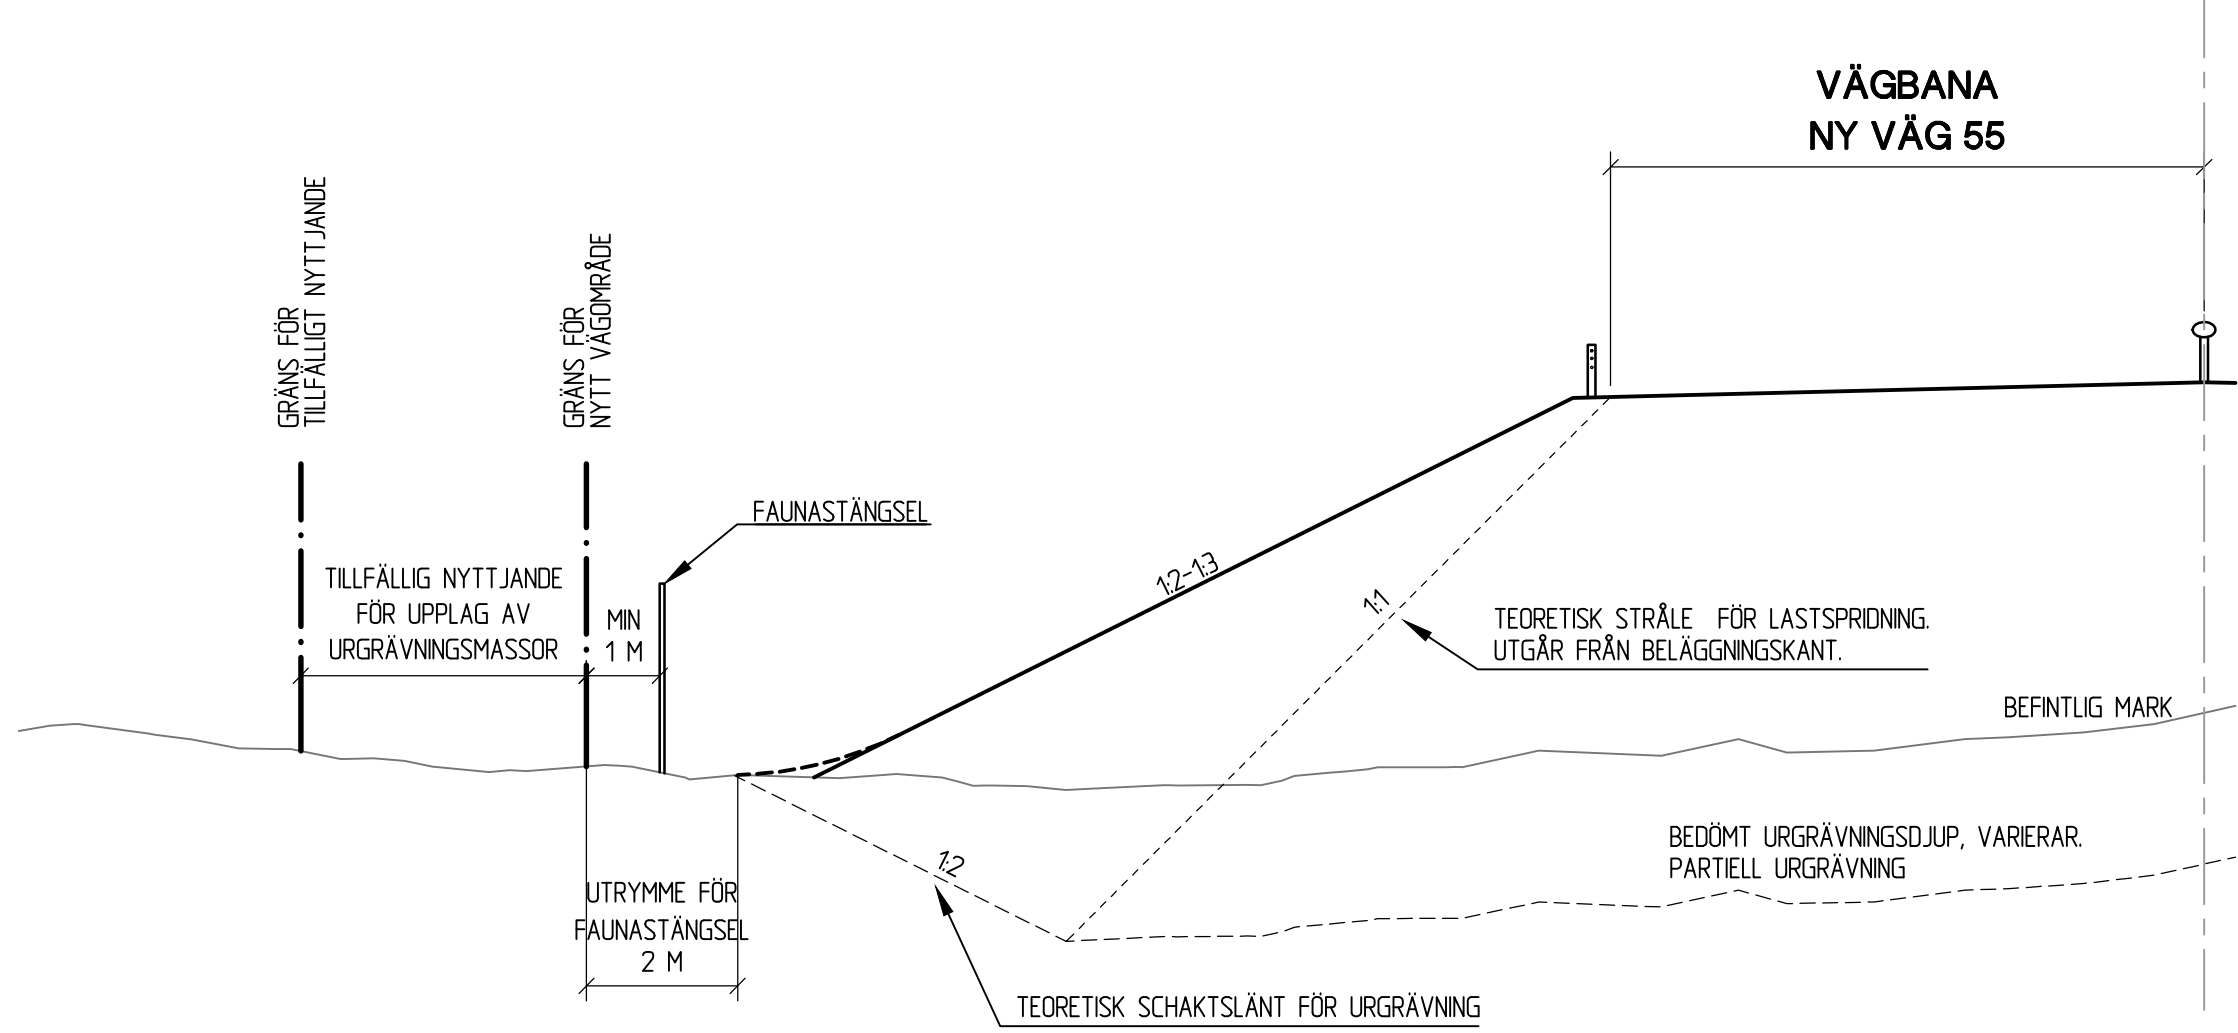

TYP AV PLAN		VÄGPLAN	
GRANSKNINGSSTATUS / SYFTE			
HANDLINGSTYP			
SAMRÅDSHANDLING			
DATUM	2020-11-13	LEVERANS / ÄNDRINGS-PM	
OBJEKT			
VÄG 55			
DUNKER - BJÖRNDAMMEN			
DELOMRÅDE / BANDEL			
VÄG 55 DUNKER - BJÖRNDAMMEN			
ANLÄGGNINGSD. 00 GEMENSAMT			
OBJEKTNUMMER / KM	166351	KONSTRUKTIONSNUMMER	
BESTÄLLARE	TRAFIKVERKET	LEVERANTÖR	SWECO
SKAPAD AV		UPPDRAGSGNUMMER	12707973
A. LEHTOLA		ÄNDELNING	CIVIL
GODKÄND AV			
K. FEDOROVA			
RITNINGSTYP			
SEKTIONS-RITNING			
TEKNIKOMRÅDE / INNEHÅLL			
VÄGUTFORMNING OCH TRAFIK			
BESKRIVNING			
VÄG 55 2+1 SEKTION, SKÄRNING, SAMT BREDDNING AV BEFINTLIG VÄG HÖG OCH LÅG BANK, 9 M SEKTION SAMT URGRÄVNING			
SKALA	1:100	FORMAT	A1
RITNINGSNUMMER	2 00 T 04 01	FÖRVALTNINGSNUMMER	
BLAD	NÄSTA BLAD	BET	