VÄG 55, VR 100 KM/H
BERGSKÄRNINGAR

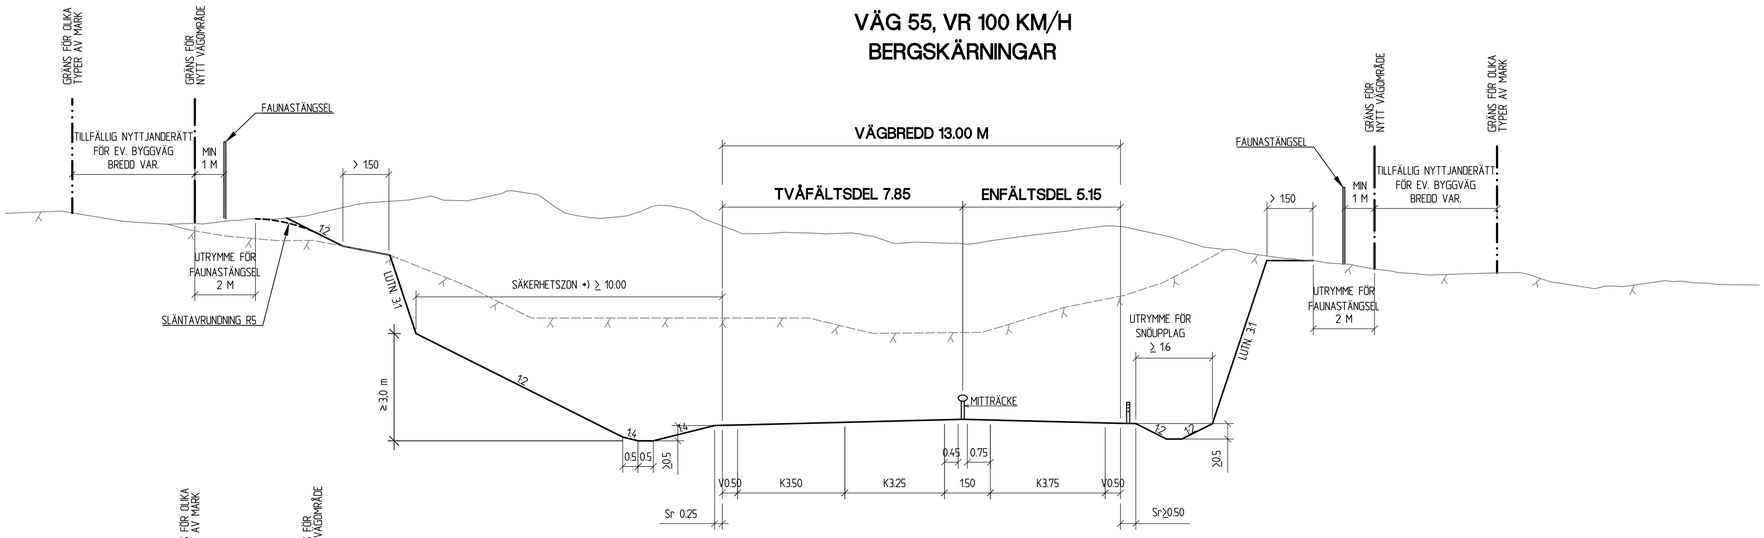

VÄG 55, VR 80 KM/H
BERGSKÄRNINGAR BJÖRNDAMMEN KM 13/700 - 14/500

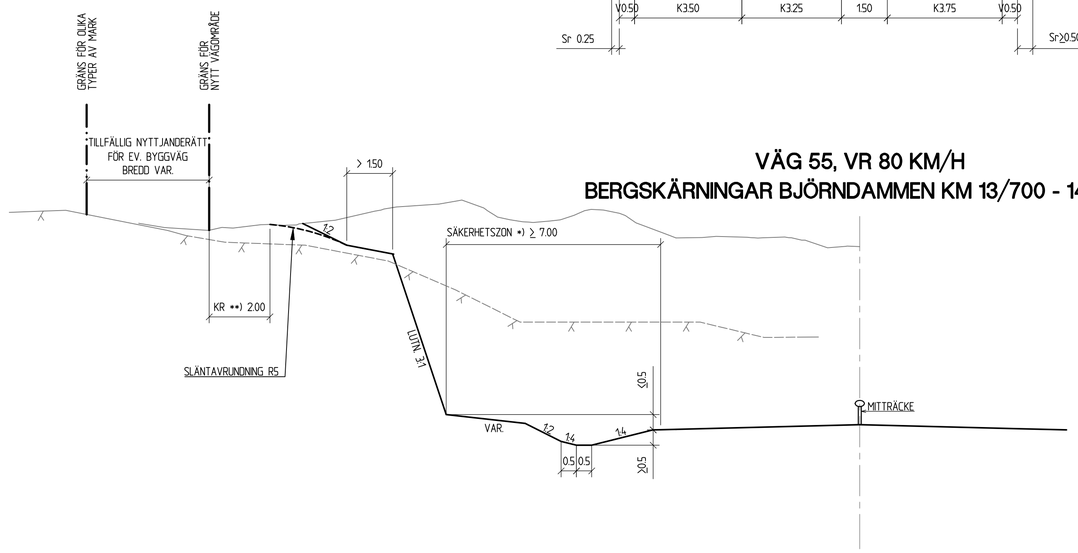

VÄG 894

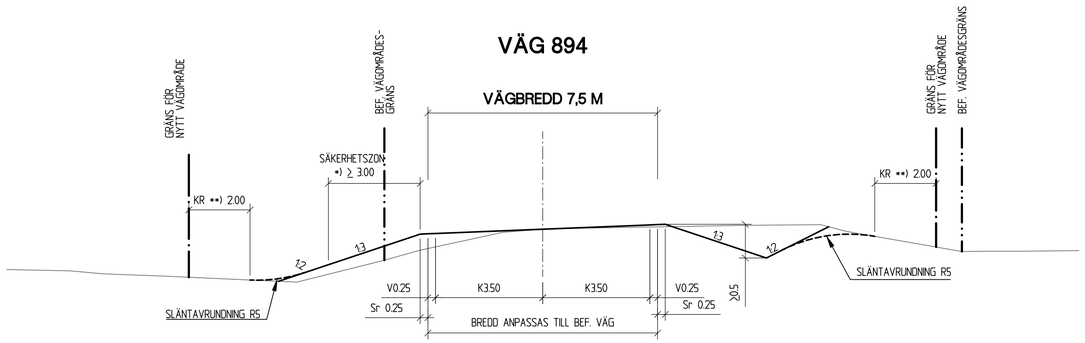

*) SÄKERHETSZON, OMRÅDE DÄR INGA FASTA HINDER FÅR FÖREKOMMA. I DE FALL VÄGENS SEKTION OCH KANTREMSA ÄR MINDRE ÄN SÄKERHETSZONEN TAS INGEN EXTRA MARK I ANSPRÅK FÖR KANTREMSA. VID BANK KOMBINERAT MED YTTERKURVA SKA ETT TILLÄGG TILL SÄKERHETSZONEN GÖRAS BEROENDE AV KURVANS RADIE (VGU 2020:029)

**) KR=KANTREMSA, UTRYMME SOM KRÄVS UTANFÖR VÄGENS SEKTION FÖR ATT KUNNA DRIFTA VÄGEN. KANTREMSANS BREDD ÄR 0 M VID TOMTMARK, 0.5 M ÅKERMARK OCH 2.0 M SKOG

TYP AV PLAN	VÄGPLAN
GRANSKNINGSSTATUS / SYFTE	
HANDLINGSTYP	SAMRÅDSHANDLING
DATUM	2020-11-13
LEVERANS / ÄNDRINGS-PM	
OBJEKT	VÄG 55 DUNKER - BJÖRNDAMMEN
DELOMRÅDE / BANDEL	VÄG 55 DUNKER - BJÖRNDAMMEN
ANLÄGGNINGSDEL	00 GEMENSAMT
OBJEKTNUMMER / KM	166351
KONSTRUKTIONSNUMMER	
BESTÄLLARE	TRAFIKVERKET
LEVERANTÖR	SWECO
SKAPAD AV	A. LEHTOLA
UPPDRAGSNUMMER	12707973
GODKÄND AV	K. FEDOROVA
AVDELNING	CIVIL
RITNINGSTYP	SEKTIONSRITNING
TEKNIKOMRÅDE / INNEHÅLL	VÄGUTFORMNING OCH TRAFIK
BESKRIVNING	VÄG 55 BERGSKÄRNINGAR VÄG 894, KURVRÄTNING VID STÅLBOGAKORSNINGEN
SKALA	1:100
FORMAT	A1
FÖRVALTNINGSNUMMER	
RITNINGSNUMMER	2 00 T 04 02
BLAD	
NÄSTA BLAD	
BET	

Ritmall: 0.12.61.12709793.000.LAPSE.CAD.CAD\CV.TYRITMALL\2020\402.dwg Skapad av: Lehtola, Andreas 2020-11-11 15:36

XREF MODELL\12000401 2020-11-11 11:00