



PLO: 2025-06-16 14:48 Z:\02_PROJEKT\18\186XXX\186037_VÄG108_HOLMEJA\02_CAD\1_VP\T\T\DEF\101T0401.DWG HENRIK NILSSON


TYPSEKTION C-C
VÄG 108 GC-BANOR (vy från norr)
LINJE 1000 0/185-0/220

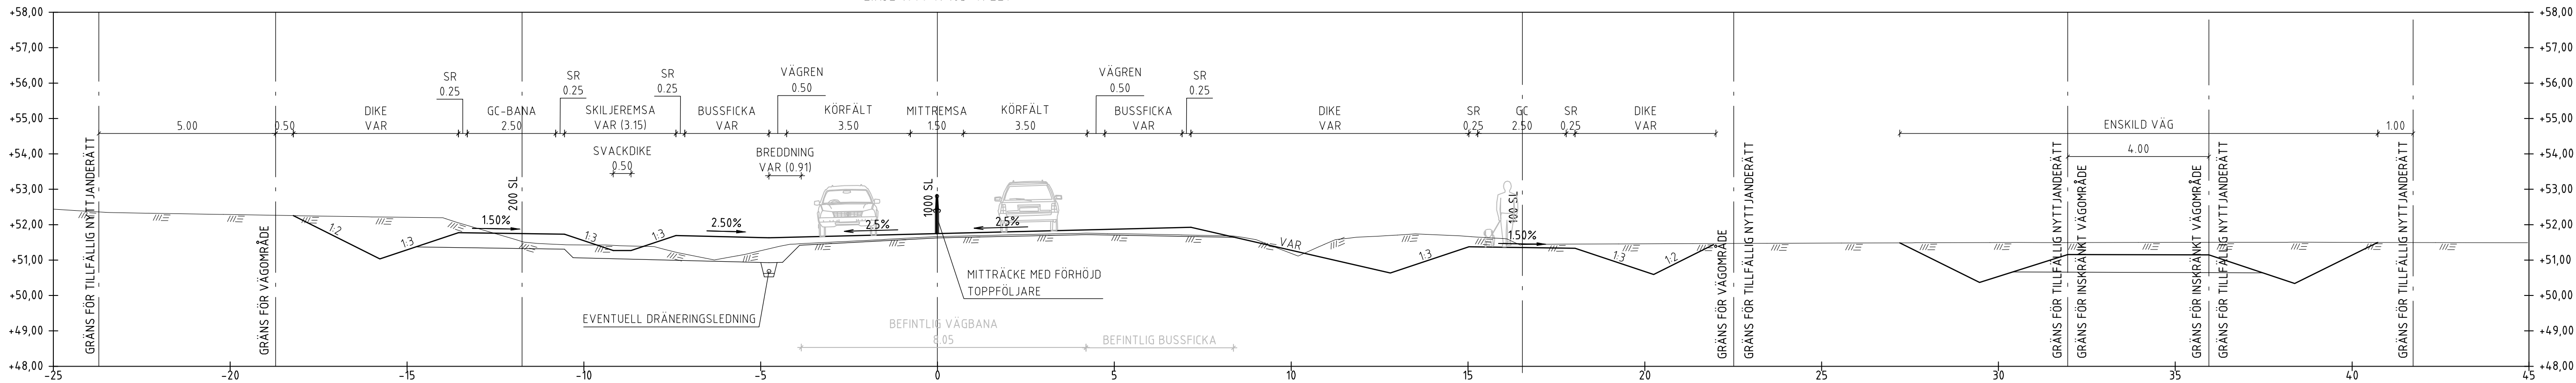

TYPSEKTION D-D
GC-BANA PUMPSTATION (vy från väst)
100 SL 0/160-0/180

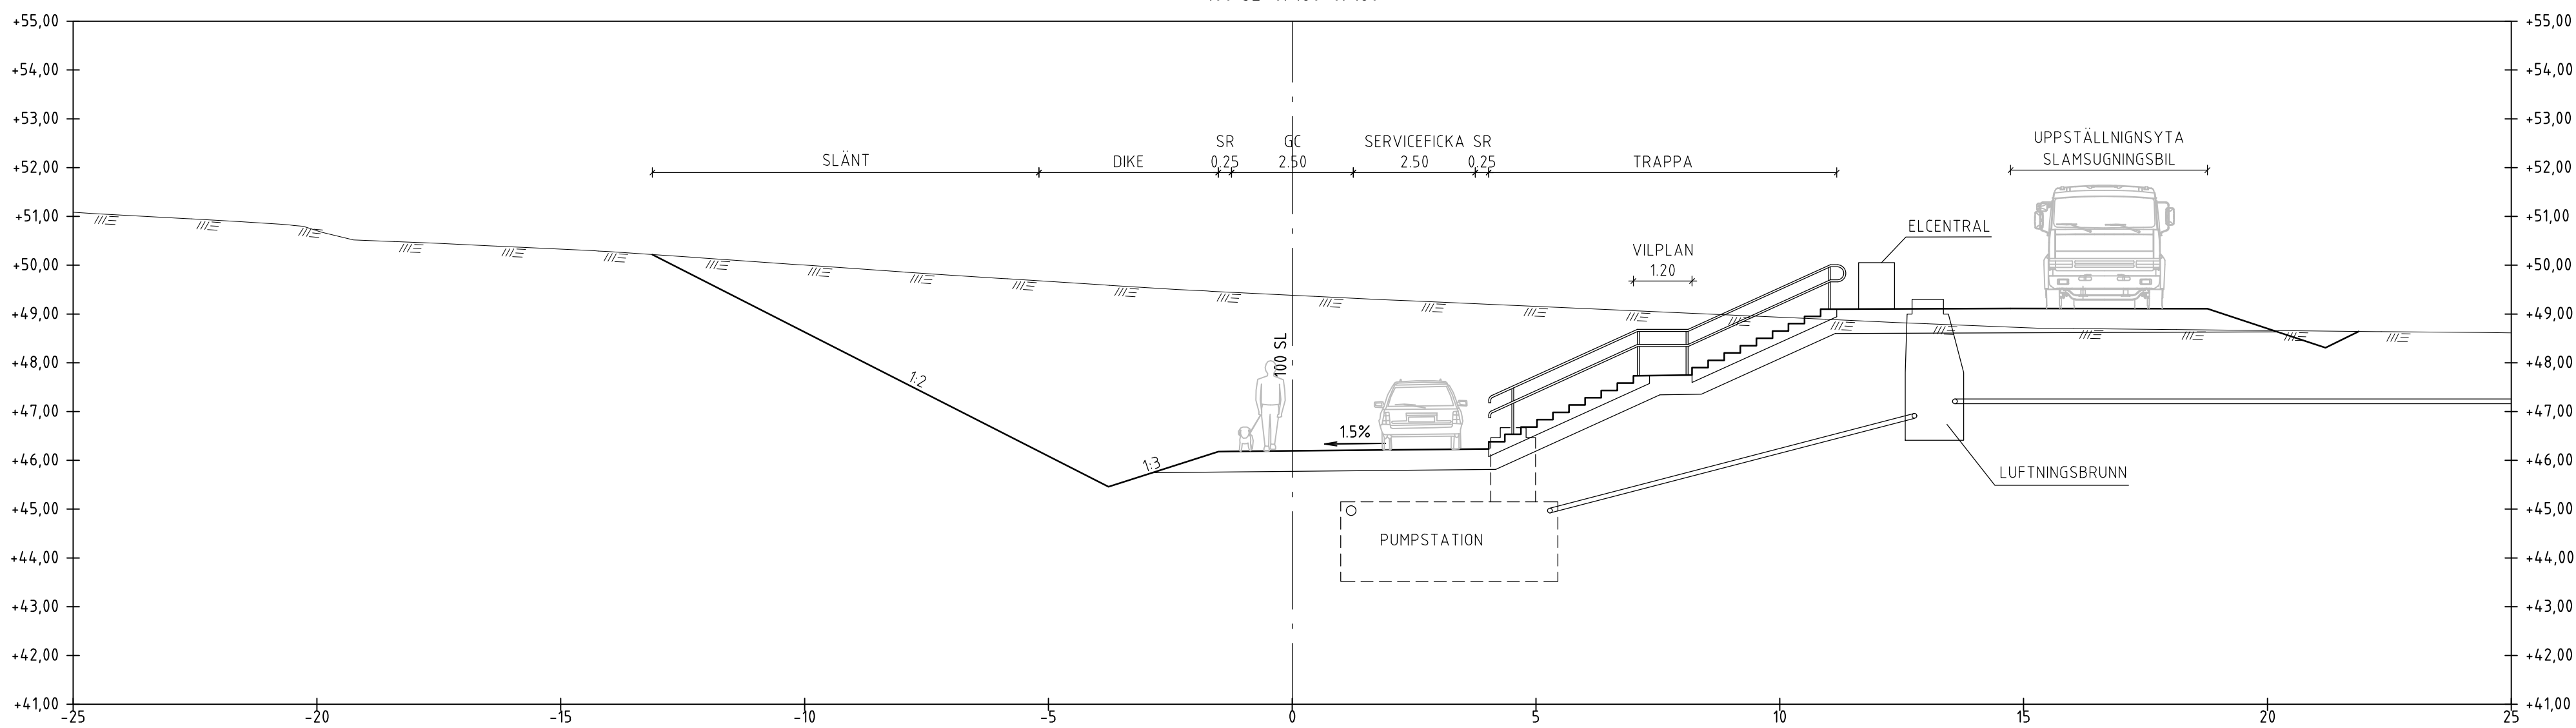

TYPSEKTION E-E
GC-BANA INFILTRATIONSDIKE
100 SL 0/000-0/050

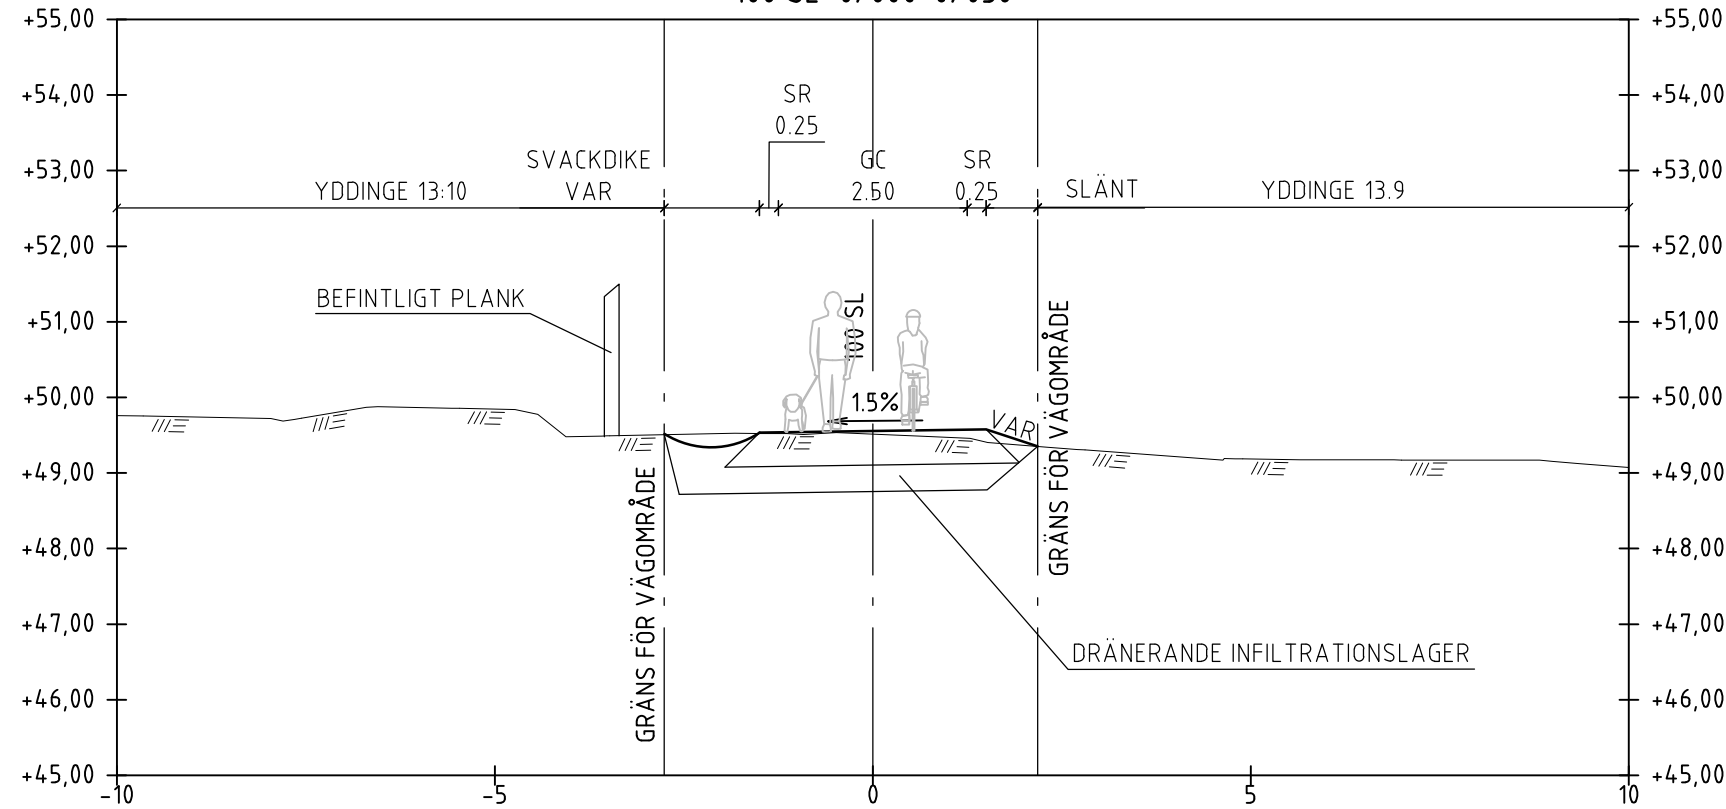

TYP AV PLAN		VÄGPLAN	
GRANSKNINGSSTATUS / SYFTE		FÖR GRANSKNING	
HANDLINGSTYP		SAMRÅDSHANDLING	
DATUM	2025-06-19	LEVERANS / ÄNDRINGS-PM	
OBJEKT	LV 108 HOLMEJA BHPL OCH PLANSKILDHET		
DELOMRÅDE / BANDEL	1 HOLMEJA		
ANLÄGGNINGSDIAGRAM			
OBJEKTNUMMER / KM	183703	KONSTRUKTIONNUMMER	
BESTÄLLARE	O MÄNSSON	LEVERANTÖR	TRAFIKVERKET
GODKÄND AV	K LEVIN	UPPDRAGSNUMMER	186037
RITNINGSTYP	SEKTIONS-RITNING		
TEKNIKOMRÅDE / INNEHÅLL	T VÄGUTFORMNING OCH TRAFIK		
BESKRIVNING	TYPSEKTIONER		
SKALA	1:100	FORMAT	A1
RITNINGSDATUM	1 01 T 04 02	FÖRVALTNINGSNUMMER	
BLAD	NÄSTA BLAD	BET	