



- KOORDINATSYSTEM**
 SYSTEM I PLAN RT 90 0 GON 0-1
 SYSTEM I HÖJD RH 00
- FASTIGHETSBEDECKNINGAR**
 VEDESTA 313 FASTIGHETSBEDECKNING
 VEDESTA TRAKTNAMN
- GRÄNSER**
- GRÄNS FÖR JÄRNVÄGSMARK
 - + -+ -+ GRÄNS FÖR OMRÅDE SOM TILFÄLLETT NYTTJAS FRÅN BYGGSTART OCH 6 ÅR FRAMÅT
 - GRÄNS MELLAN ÄGANDERÄTT OCH SERVITUTSRÄTT
- MARK SOM TAS I ANSPRÅK**
- PERMANENT MED ÄGANDERÄTT
 - PERMANENT MED SERVITUTSRÄTT OCH TILFÄLLETT MED NYTTJANDERÄTT FRÅN BYGGSTART OCH 6 ÅR FRAMÅT
 - TILFÄLLETT MED NYTTJANDERÄTT FRÅN BYGGSTART OCH 6 ÅR FRAMÅT
- NYA ANLÄGGNINGAR**
- NYTT SPÅR (UTAN VÄXLAR) MED ANGIVEN HÖJD PÅ SPÅR U2
 - NYTT SPÅR MED VÄXLAR
 - SPÅR MED SKYDDSRÄL
 - BULLERSKÄRM 15 M HÖG MED ANGIVEN HÖJD PÅ BULLERSKÄRMENS ÖVERKANT
 - BULLERSKÄRM 2.0 M HÖG MED ANGIVEN HÖJD PÅ BULLERSKÄRMENS ÖVERKANT
 - BULLERSKÄRM 3.0 M HÖG MED ANGIVEN HÖJD PÅ BULLERSKÄRMENS ÖVERKANT
 - ÖVERGÅNGSKÄRM MED ANGIVEN HÖJD PÅ BULLERSKÄRMENS ÖVERKANT
 - U1, U2, N1, N2 SPÅRNUMMER
 - TEKNIKBYGGNAD/RADIOMAST
 - STÖDMUR
- BEFINTLIGT**
- KOMMUNGRÄNS
 - FASTIGHETSGRÄNS
 - TRAKTGRÄNS TILLIKA FASTIGHETSGRÄNS
 - STÄNGSEL
 - BYGGNAD
 - VÄG / GÅNGBANEKANT
 - NIVÅKURVOR
 - STÖDMUR

GRUNDKARTA
 GRUNDKARTAN UPPRÄTTAD 2010-05-20

UPPLYSNINGAR
 BERÖRDA FASTIGHETER ENLIGT JÄRNVÄGSPLANEN FRAMGÅR AV FASTIGHETSÖRTECKNINGEN OCH FASTIGHETSKARTA, SE PÅR 1

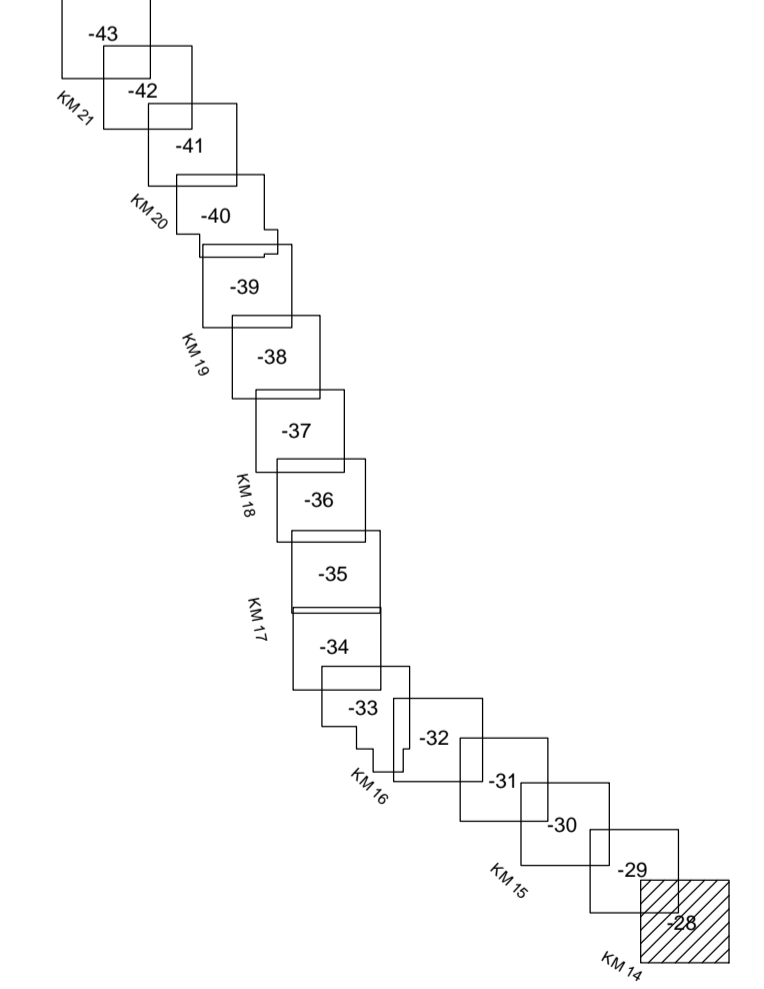

Översikt över Trafikverkets område. Allt obehörigt beaktas av anmälan enligt lag. TRAFIKVERKET

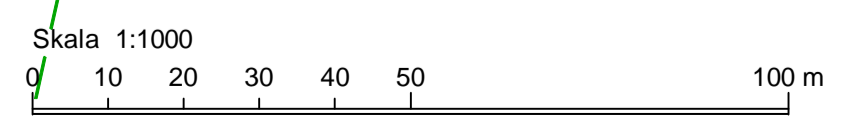

UTSTÄLLNINGSHANDLING OKT 2010, REVIDERAD FEB 2011

1 Text		2011-02-28 T ANDERSSON S ARNEMARK	
REV	REVIDERENGEN AVSER	DATUM	KONSTRUERAD AV
			GRANSKAD AV
	UPPDRAG MÅLARBANAN BARKARBY-KALLHÄLL	FRÅNDRAGARE T ANDERSSON	DETJUR 2010-10-12
	SAMHÄLLSBYGGNAD 12188 STOCKHOLM-GLOBEN	GRANSKAD K NYBERG	UPPDRAGSNR 10138083
		GOORÄND H SANDBORG	ENTREPRENANR X 0000 0000
		SPRÅK JÄRNVÄGSPLAN	
		TEKNIKOMRÅDE MÅRKANLÄGGNING	
		KM KM 13+500 - 14+000	SKALA 1:1000 / A1
		BITNINGAR PROJEKT 2582-11-110	BANKEL 445 G
KONSTRUERAD AV TA/WSP	GRANSKAD AV S ARNEMARK	FASTSTÄLLD AV	DATUM 2010-10-12
		FORMAT A1	BLAD 028
			NÄSTA BL. 029