
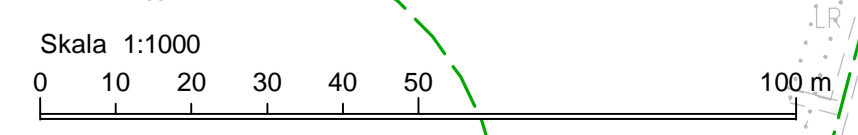


- KOORDINATSYSTEM**
 SYSTEM I PLAN RT 90 0 GON 0-1
 SYSTEM I HÖJD RH 00
- FASTIGHETSBETECKNINGAR**
 VEDDESTA 3:13 FASTIGHETSBEDECKNING
 VEDDESTA TRAKTNAMN
- GRÄNSER**
- GRÄNS FÖR JÄRNVÄGSMARK
 - GRÄNS FÖR OMRÅDE SOM TILLFÄLLETT NYTTJAS FRÅN BYGGSTART OCH 6 ÅR FRAMÅT
 - GRÄNS MELLAN ÄGANDERÄTT OCH SERVITUTSRÄTT
- MARK SOM TAS I ANSPRÅK**
- PERMANENT MED ÄGANDERÄTT
 - PERMANENT MED SERVITUTSRÄTT OCH TILLFÄLLETT NYTTJANDERÄTT FRÅN BYGGSTART OCH 6 ÅR FRAMÅT
 - TILLFÄLLETT MED NYTTJANDERÄTT FRÅN BYGGSTART OCH 6 ÅR FRAMÅT
- NYA ANLÄGGNINGAR**
- NYTT SPÅR (UTAN VÄXLAR) MED ANGIVEN HÖJD PÅ SPÅR U2
 - NYTT SPÅR MED VÄXLAR
 - SPÅR MED SKYDDSRÄL
 - BULLERSKÄRM 15 M HÖG MED ANGIVEN HÖJD PÅ BULLERSKÄRMENS ÖVERKANT
 - BULLERSKÄRM 2.0 M HÖG MED ANGIVEN HÖJD PÅ BULLERSKÄRMENS ÖVERKANT
 - BULLERSKÄRM 3.0 M HÖG MED ANGIVEN HÖJD PÅ BULLERSKÄRMENS ÖVERKANT
 - ÖVERGÅNGSKÄRM MED ANGIVEN HÖJD PÅ BULLERSKÄRMENS ÖVERKANT
 - SPÅRNUMMER
 - TEKNIKBYGGNAD/RADIOMAST
 - STÖDMUR
- BEFINTLIGT**
- KOMMUNGRÄNS
 - FASTIGHETSGRÄNS
 - TRAKTGRÄNS TILLIKA FASTIGHETSGRÄNS
 - STANGSEL
 - BYGGNAD
 - VÄG / GÅNGBANEKANT
 - NIVÅKURVOR
 - STÖDMUR

GRUNDKARTA
 GRUNDKARTAN UPPRÄTTAD 2010-05-20

UPPLYSNINGAR
 BERÖRDA FASTIGHETER ENLIGT JÄRNVÄGSPLANEN FRAMGÅR AV FASTIGHETSÖRTECKNINGEN OCH FASTIGHETSKARTA. SE PÅRM 1

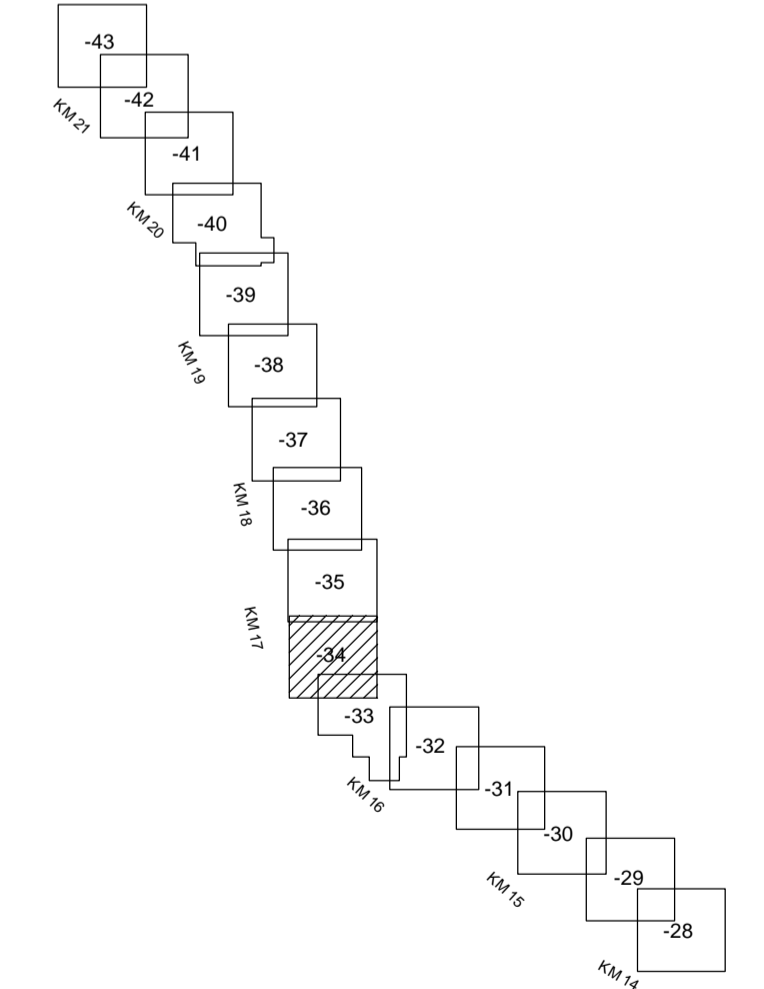

Detta ritning är Trafikverkets egendom. Allt obehörigt
 beaktande av riktningen beivras enligt lag.
 TRAFIKVERKET

UTSTÄLLNINGSHANDLING OKT 2010, REVIDERAD FEB 2011

| | | | | |
|-----|---------------------------|-------|-----------------------|-----------------------|
| REV | REVIDERINGEN AVSER | DATUM | KONSTRUERAD AV | GRANSKAD AV |
| | UPPDRAG | | FAKULTET | DATUM |
| | MÅLARBANAN | | T. ANDERSSON | 2010-10-12 |
| | BARKARBY-KALLHÄLL | | H. SANDBERG | UPPDRAGSR |
| | | | K. NYBERG | 10138083 |
| | | | | ENTREPRENADNR |
| | | | | X 0000 0000 |
| | (SUNDBYBERG) - KUNGSÅNGEN | | SKIDE | JÄRNVÄGSPLAN |
| | | | TEKNIKPROJEKT | MARKANLÄGGNING |
| | | | NR | KM 16+500 - KM 17+000 |
| | | | SKALA | 1:1000 |
| | | | RITNINGAR PROJEKT | 2582-11-110 |
| | | | BLAD | 445 G |
| | | | RITNINGAR FÖRVALTNING | 034 |
| | | | NÄSTA BL | 035 |
| | | | REVIDERING | |
| | | | | |