



- KOORDINATSYSTEM**  
 SYSTEM I PLAN RT 90 0 GÖN 0-1  
 SYSTEM I HÖJD RH 00
- FASTIGHETSBETECKNINGAR**  
 VEDDESTA 3:13 FASTIGHETSBEDECKNING  
 VEDDESTA TRAKTNAMN
- GRÄNSER**
- GRÄNS FÖR JÄRNVÄGSMARK
  - GRÄNS FÖR OMRÅDE SOM TILLFÄLLIGT NYTTJAS FRÅN BYGGSTART OCH 6 ÅR FRAMÅT
  - GRÄNS MELLAN ÄGANDERÄTT OCH SERVITUTRÄTT
- MARK SOM TAS I ANSPRÅK**
- PERMANENT MED ÄGANDERÄTT
  - PERMANENT MED SERVITUTRÄTT OCH TILLFÄLLIGT MED NYTTJANDERÄTT FRÅN BYGGSTART OCH 6 ÅR FRAMÅT
  - TILLFÄLLIGT MED NYTTJANDERÄTT FRÅN BYGGSTART OCH 6 ÅR FRAMÅT
- NYA ANLÄGGNINGAR**
- NYTT SPÅR (UTAN VÄXLAR) MED ANGIVEN HÖJD PÅ SPÅR U2
  - NYTT SPÅR MED VÄXLAR
  - SPÅR MED SKYDDSRÄL
  - BULLERSKÄRM 15 M HÖG MED ANGIVEN HÖJD PÅ BULLERSKÄRMENS ÖVERKANT
  - BULLERSKÄRM 2,0 M HÖG MED ANGIVEN HÖJD PÅ BULLERSKÄRMENS ÖVERKANT
  - BULLERSKÄRM 3,0 M HÖG MED ANGIVEN HÖJD PÅ BULLERSKÄRMENS ÖVERKANT
  - ÖVERGÅNGSKÄRM MED ANGIVEN HÖJD PÅ BULLERSKÄRMENS ÖVERKANT
  - SPÅRNUMMER
  - TEKNIKBYGGNAD/RADIOMAST
  - STÖDMUR
- BEFINTLIGT**
- KOMMUNGRÄNS
  - FASTIGHETSGRÄNS
  - TRAKTGRÄNS TILLIKA FASTIGHETSGRÄNS
  - STÄNGSEL
  - BYGGNAD
  - VÄG / GÅNGBANEKANT
  - NIVÅKURVOR
  - STÖDMUR

**GRUNDKARTA**  
 GRUNDKARTAN UPPRÄTTAD 2010-05-20

**UPPLYSNINGAR**  
 BERÖRDA FASTIGHETER ENLIGT JÄRNVÄGSPLANEN FRAMGÅR AV FASTIGHETSÖRTECKNINGEN OCH FASTIGHETSKARTA, SE PÅRM 1

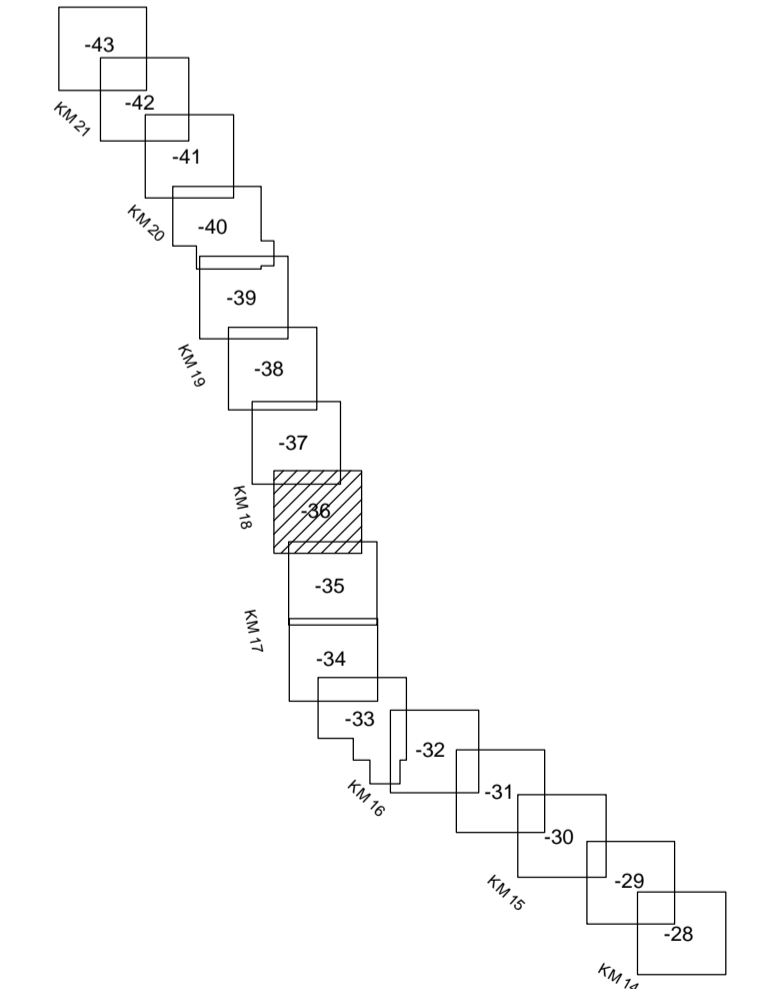

Översikt över Trafikverkets verksamhet. Allt behörigt beaktas vid utredningen enligt lag. TRAFIKVERKET

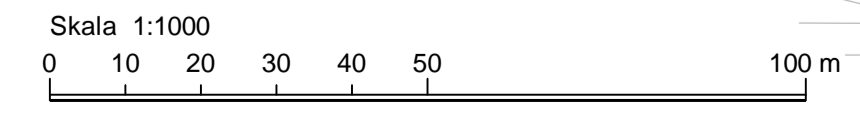

UTSTÄLLNINGSHANDLING OKT 2010, REVIDERAD FEB 2011

1 Skyddsrel mm		2011-02-28		T ANDERSSON   S ARNEMARK	
REV	REVIDEREN AVSER	DATUM	KONSTRUERAD AV	GRANSKAD AV	DATOR
	UPPGÅR		T ANDERSSON		2010-10-12
	MÅLARBANAN		H SANDBERG		10138083
	BARKARBY-KALLHÄLL		K NYBERG		ENTREPRENADNR X 0000 0000
	(SUNDBYBERG) - KUNGSÅNGEN		JÄRNVÄGSPLAN		
	BARKARBY - KALLHÄLL		TEKNISKA		
	KM 17+500 - KM 18+000		MARKANLÄGGNING		SKALA 1:1000
	PLANRITNING		KM 17+500 - KM 18+000		BANDEL 445 G
			2582-11-110		REV
KONSTRUERAD AV	GRANSKAD AV	FASTSTÄLLD AV	DATUM	FORMAT	BLAD
TA / WSP	S ARNEMARK		2010-10-12	A1	036