


- KOORDINATSYSTEM**
 SYSTEM I PLAN RT 90 0 GON 0-1
 SYSTEM I HÖJD RH 00
- FASTIGHETS BETECKNINGAR**
 VEDDESTA 3:13 FASTIGHETS BETECKNING
 VEDDESTA TRAKTNAMN
- GRÄNSER**
- GRÄNS FÖR JÄRNVÄGSMARK
 - GRÄNS FÖR OMRÅDE SOM TILLFÄLLIGT NYTTJAS FRÅN BYGGSTART OCH 6 ÅR FRAMÅT
 - GRÄNS MELLAN ÄGANDERÄTT OCH SERVITUTSRÄTT
- MARK SOM TAS I ANSPRÅK**
- PERMANENT MED ÄGANDERÄTT
 - PERMANENT MED SERVITUTSRÄTT OCH TILLFÄLLIGT MED NYTTJANDERÄTT FRÅN BYGGSTART OCH 6 ÅR FRAMÅT
 - TILLFÄLLIGT MED NYTTJANDERÄTT FRÅN BYGGSTART OCH 6 ÅR FRAMÅT
- NYA ANLÄGGNINGAR**
- NYTT SPÅR (UTAN VÄXLAR) MED ANGIVEN HÖJD PÅ SPÅR UZ
 - NYTT SPÅR MED VÄXLAR
 - SPÅR MED SKYDDSRÄL
 - BULLERSKÄRM 1,5 M HÖG MED ANGIVEN HÖJD PÅ BULLERSKÄRMENS ÖVERKANT
 - BULLERSKÄRM 2,0 M HÖG MED ANGIVEN HÖJD PÅ BULLERSKÄRMENS ÖVERKANT
 - BULLERSKÄRM 3,0 M HÖG MED ANGIVEN HÖJD PÅ BULLERSKÄRMENS ÖVERKANT
 - ÖVERGÅNGSKÄRM MED ANGIVEN HÖJD PÅ BULLERSKÄRMENS ÖVERKANT
- U1, U2, N1, N2
 SPÅRNUMMER
- TEKNIKBYGGNAD/RADIOMAST
- STÖDMUR
- BEFINTLIGT**
- KOMMUNGRÄNS
 - FASTIGHETSGRÄNS
 - TRAKTGRÄNS TILLKA FASTIGHETSGRÄNS
 - STÄNGSEL
 - BYGGNAD
 - VÄG / GÅNGBANEKANT
 - NIVÅKURVOR
 - STÖDMUR

GRUNDKARTA
 GRUNDKARTAN UPPRÄTTAD 2010-05-20

UPPLYSNINGAR
 BERÖRDA FASTIGHETER ENLIGT JÄRNVÄGSPLANEN FRAMGÅR AV FASTIGHETS FÖRTECKNINGEN OCH FASTIGHETSKARTA, SE PÅRM 1

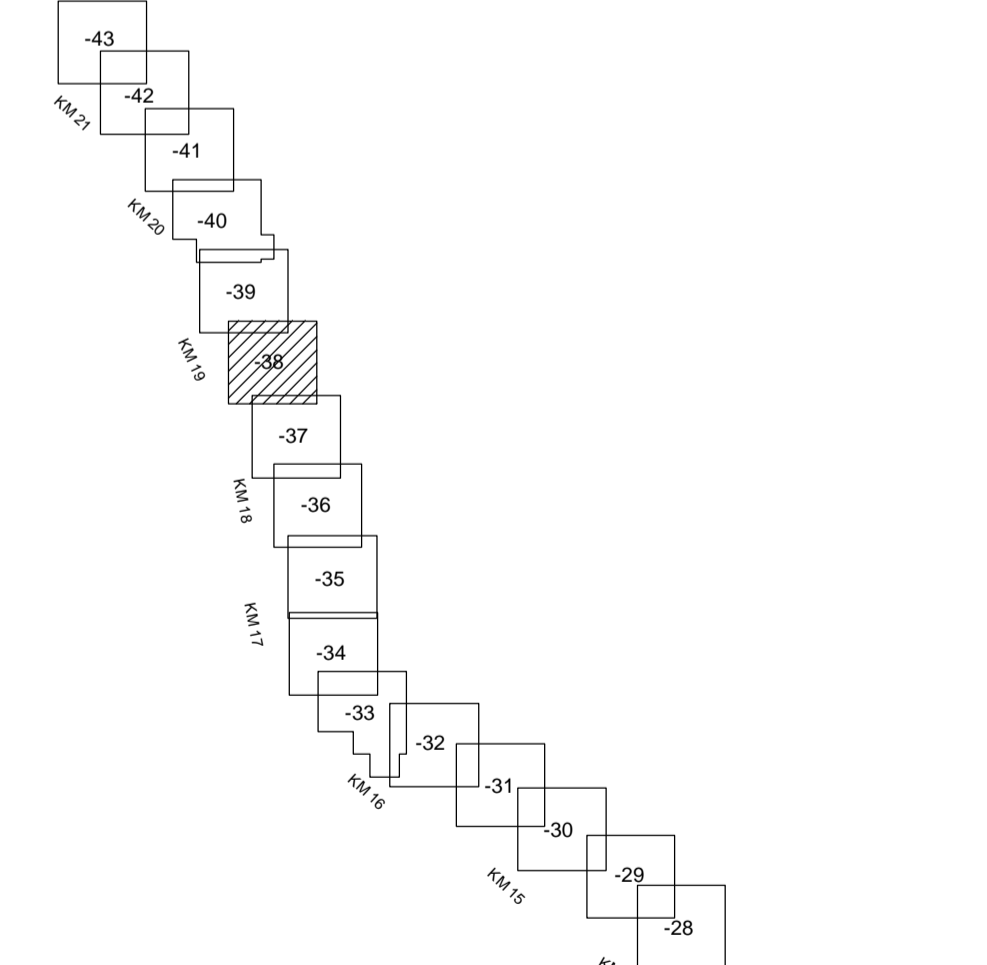

Den här ritningen är Trafikverkets egendom. Allt obehörigt begärande av ritningen beivras enligt lag. TRAFIKVERKET

UTSTÄLLNINGSHANDLING OKT 2010, REVIDERAD FEB 2011

Förhöjd bullerskärm, skyddsräll, utökad teknik- byggnad, justering av gränser		2011-02-28	T ANDERSSON	S ARNEMARK
REV	REVIDERINGEN AVSER	DATUM	KONSTRUERAD AV	GRANSKAD AV
1	UPPRÅG MÅLARBANAN BARKARBY-KALLHÄLL		HANDLAGARE T. ANDERSSON	DATUM 2010-10-12
			GRANSKAD H. SANDBORG	UPPRÅGSRÖR 10138083
			GOVKÄND K. NYBERG	ENTREPRENADNR X 0000 0000
			SKISSE	
			JÄRNVÄGSPLAN	
			TEKNIKOMRÅDE	
			MARKANLÄGGNING	
			KM 18+500 - KM 19+000	SKALA 1:1000
			BITNINGSPROJEKT 2582-11-110	BANDEL 445 G
			BITNINGSPROJEKT 2582-11-110	REVIDERAD AV
			GRANSKAD AV S. ARNEMARK	FASTSTÄLLD AV
			DATUM 2010-10-12	FORMÅT A1
			BLAD 038	NÄSTA BL. 039

