
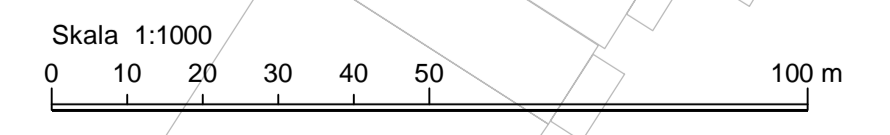


- KOORDINATSYSTEM**  
 SYSTEM I PLAN RT 90 0 GON 0-1  
 SYSTEM I HÖJD RH 00
- FASTIGHETSBETECKNINGAR**  
 VEDDESTA 313 FASTIGHETSBEDECKNING  
 VEDDESTA TRAKTNAMN
- GRÄNSER**
- GRÄNS FÖR JÄRNVÄGSMARK
  - GRÄNS FÖR OMRÅDE SOM TILLFÄLLET NYTTJAS FRÅN BYGGSTART OCH 6 ÅR FRAMÅT
  - GRÄNS MELLAN ÄGANDERÄTT OCH SERVITUTSRÄTT
- MARK SOM TAS I ANSPRÅK**
- PERMANENT MED ÄGANDERÄTT
  - PERMANENT MED SERVITUTSRÄTT OCH TILLFÄLLET MED NYTTJANDERÄTT FRÅN BYGGSTART OCH 6 ÅR FRAMÅT
  - TILLFÄLLET MED NYTTJANDERÄTT FRÅN BYGGSTART OCH 6 ÅR FRAMÅT
- NYA ANLÄGGNINGAR**
- NYTT SPÅR (UTAN VÄXLAR) MED ANGIVEN HÖJD PÅ SPÅR U2
  - NYTT SPÅR MED VÄXLAR
  - SPÅR MED SKYDDSRÄL
  - BULLERSKÄRM 15 M HÖG MED ANGIVEN HÖJD PÅ BULLERSKÄRMENS ÖVERKANT
  - BULLERSKÄRM 2.0 M HÖG MED ANGIVEN HÖJD PÅ BULLERSKÄRMENS ÖVERKANT
  - BULLERSKÄRM 3.0 M HÖG MED ANGIVEN HÖJD PÅ BULLERSKÄRMENS ÖVERKANT
  - ÖVERGÅNGSKÄRM MED ANGIVEN HÖJD PÅ BULLERSKÄRMENS ÖVERKANT
  - U1, U2, N1, N2
  - SPÅRNUMMER
  - TEKNIKBYGGNAD/RADIOMAST
  - STÖDMUR
- BEFINTLIGT**
- KOMMUNGRÄNS
  - FASTIGHETSGRÄNS
  - TRAKTGRÄNS TILLIKA FASTIGHETSGRÄNS
  - STÄNGSEL
  - BYGGNAD
  - VÄG / GÅNGBANEKANT
  - NIVÅKURVOR
  - STÖDMUR

**GRUNDKARTA**  
 GRUNDKARTAN UPPRÄTTAD 2010-05-20

**UPPLYSNINGAR**  
 BERÖRDA FASTIGHETER ENLIGT JÄRNVÄGSPLANEN FRAMGÅR AV FASTIGHETSÖRTECKNINGEN OCH FASTIGHETSKARTA, SE PÅRM 1

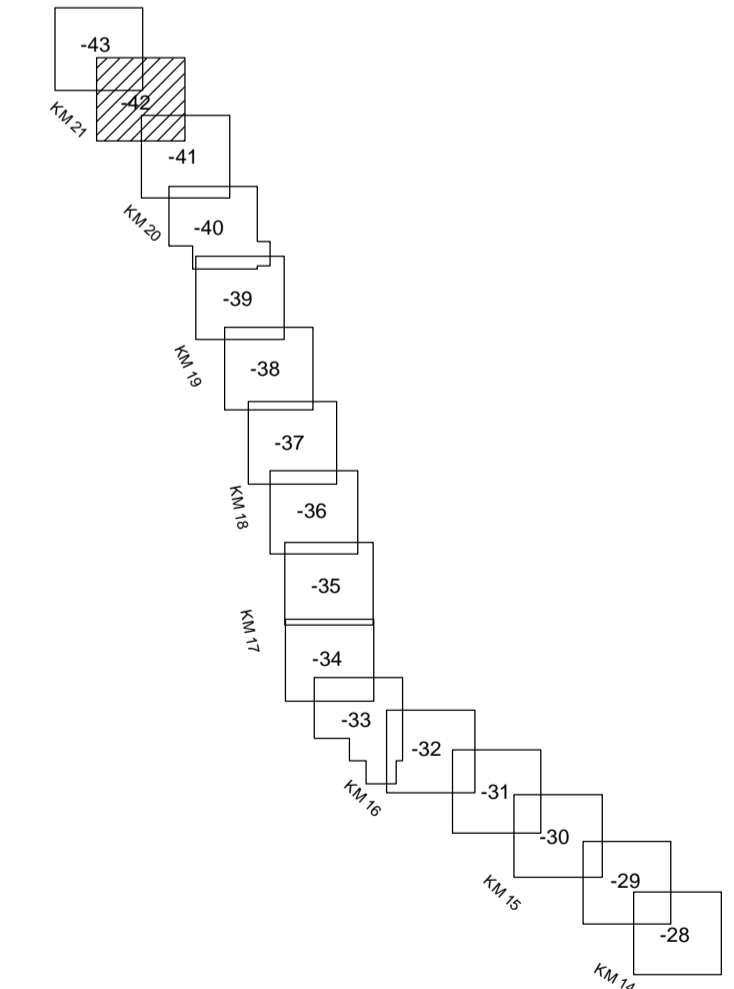

Översikt över de Trafikverkets system. Allt behörigt beaktande av vilken beaktas enligt lag TRAFIKVERKET

UTSTÄLLNINGSHANDLING OKT 2010, REVIDERAD FEB 2011

1	Teknikbyggnad, justering av gränser mm	2011-02-28	T ANDERSSON	S ARNEMARK
REV	REVIDERINGEN AVSEER	DATUM	KONSTRUERAD AV	GRANSKAD AV
	UPPRORIG <b>WSP</b> MÅLARBANAN BARKARBY-KALLHÄLL 121 88 STOCKHOLM-GLÖBEN		HANDELSGRÄNS T ANDERSSON GRANSKAD H SANDBORG GODKÄND K NYBERG	DATUM 2010-10-12 UPPRORIG 10138083 ENTREPRENADNR X 0000 0000
	<b>TRAFIKVERKET</b> (SUNDBYBERG) - KUNGSÅNGEN BARKARBY - KALLHÄLL KM 20+500 - KM 21+000 PLANRITNING		SPÅR JÄRNVÄGSPLAN TEKNIKBYGGNAD MÄRKANLÄGGNING KM 20+500 - KM 21+000 RITNINGENS PROJEKT 2582-11-110	SKALA 1:1000 BANDEL 445 G REVIDERINGEN AV TA / WSP
	KONSTRUERAD AV S ARNEMARK	GRANSKAD AV FASTSTÄLLD AV	DATUM 2010-10-12	FORMAT A1
			BLAD 042	NÄSTA BL. 043