

KARTDEKLARATION


Kartunderlag från Hagfors kommun, samt
 inmätningar av Melnia 2016.
 Et enligt underlag från Ellevio.
 Tele/bredband/opto enligt underlag från Skanova.
 VA enligt underlag från Hagfors kommun.
 Samtliga kabellagen skall anses osäkra

ANVISNINGAR

Koordinatsystem
 System i höjd: RH2000
 System i plan: SWEREF 99 15 00



ORIENTERINGSFIGUR

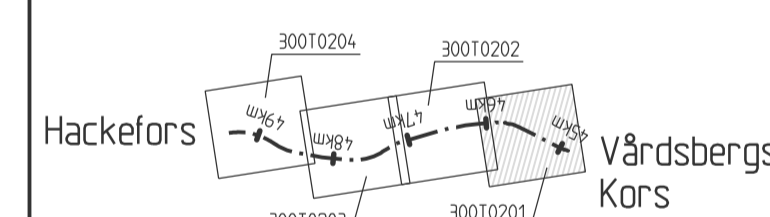

SKALA 0 20 40 60 80 100
 1:2000

TYP AV PLAN VÄGPLAN

GRANSKNINGSSTATUS / SYFTE
 HANDLINGSTYP
FASTSTÄLLESEHANDLING
 DATUM
 2018-02-20

OBJEKT
**VÄG 35
 ÅTVIDABERG-LINKÖPING**
 DELOMRÅDE / BANDEL
VÅRDSBERGS KORS-HACKEFORS

ANLÄGGNINGSDIAGRAM
 GEMENSAMT
 OBJEKTNUMMER I KM
 106909

BESTÄLLARE
TRAFIKVERKET
 LEVERANTÖR
ÅF INFRASTRUCTURE

SKAPAD AV
A. OLSSON
 GODKÄND AV
I. DYBVIK

LÖPORDRAGSNUMMER
724581
 AVDELNING
KARLSTAD

RITNINGSTYP
PLANKARTA
 TEKNIKOMRÅDE / INNEHÅLL
T VÄGUTFORMING OCH TRAFIK

BESKRIVNING
KM 44/900-46/000
 SKALA
1:2000
 RITNINGNUMMER
3 00 T 02 01

FÖRKLARINGAR

Markanspråk

- Gräns för vagnområde/järnvägsmark
- Avgränsning mellan olika typer av markanspråk
- V** Nytt vagnområde med vägrätt
- Vi** Nytt vagnområde med inskränkt vägrätt, underhåll av butlerskyddsåtgärder
- T** Tillfällig nyttjanderätt

T1	Tillfällig nyttjanderätt, Upplag/transportväg, gäller i om tre månader efter slutbesikning
T2	Tillfällig nyttjanderätt, Etableringsområde, gäller i om tre månader efter slutbesikning
T3	Tillfällig nyttjanderätt, Byggnadsutrymme, gäller i om tre månader efter slutbesikning

Övriga beteckningar på plankartan

- Miträcke
- Sidoräcke
- Föreslagna nya enskilda vägar
- 0/000 Ny väg, vagnbanekar, med längdmätning och höjdsättning

Särskilda beslut som tas i samband med fastställelse av vägplan

- Indragning av väg från allmänt underhåll

Skyddsåtgärder och försiktighetsmått

- Markering eller avgränsning av skyddsåtgärd/försiktighetsmått
- SK1 - Butlerskydd, skärm, höjd 2 meter över vägnivå
- SK2 - Dikesbotten med tvärgående trösklar
- SK3 - Erbjudande om butlerskydd, kombination vall 12 meter + skärm 10 meter, om markalkomst ej ges erbjuds fasadåtgärder och lokal utleplatskärm
- SK4 - Butlerskydd, skärm, höjd 2,2 meter över vägnivå
- SK5 - Butlerskydd, skärm, höjd 3,0 meter
- SK6 - Erbjudande om butlerskydd, lokal utleplatskärm, höjd 3,0 meter
- SK7 - Butlerskydd, kombination vall 12 meter + skärm 14 meter

Verksamheter/åtgärder som undantas från förbud enligt Miljöbalken

N1 - Förbudet i 7:11 2 st. MB gäller inte byggande av allmän väg

N2 - Skyldigheten att göra anmälan för samråd enligt 12:6 MB gäller inte för de verksamheter och åtgärder som behövs för att bygga vägen och som fastställs och ingår i vagnområde för allmän väg eller område för tillfällig nyttjanderätt

Åtgärder som undantas från krav på bygglov

B - Bygglov krävs inte för butlerskyddsåtgärder