

SEKTION 44/054

Mitträcke

+21.32

Marklinje är inte dikesbotten

Ny stödmur för att undvika förlängning av trumma och dikesomgrävning

Marklinje är inte dikesbotten

±16

Bef trumma VG+16.33

Bef trumma VG+16.30

±16

Förlängning av trumma ø1600, L ca 6,5m


Befintlig betongtrumma ø1600, L=7m

Befintlig stentrumma, L=ca 12.5m, B=12m, H=1.8m

Befintlig betongtrumma ø1600, L=3m

ANVISNINGAR

Koordinatsystem
System i höjd: Linköpings lokala

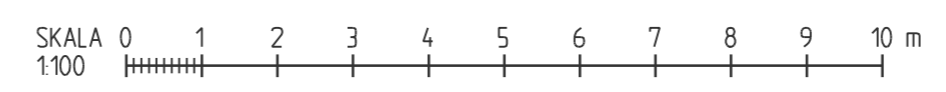

REV	ANT	ANDRINGEN AVSER	GODK	DATUM	VV DATUM	VV DIARIENUMMER
A	1	Se "Revidering efter utställelse 2015-12-01"	JE	2015-12-01		

ARBETSPLAN UTSTÄLLESEHANDLING 151201

TRAFIKVERKET
VÄG 35, ÅTVIDABERG-LINKÖPING
LINKÖPINGS KOMMUN, E-LÄN
SANDTORPET - VÅRDSBERGS KORS
GEMENSAMT VA

EQC
www.eqcgroup.se

UPPDRAGSANSVARIG J EKSTRÖM	UPPDRAGSNUMMER 3011018	SEKTIONER	
KONSTR R ANDERSSON	GRANSK... J BJÖRKEGREN	KONSTRUKTIONSNR	FORMAT A3F
KARLSTAD J EKSTRÖM	2013-01-31	SKALA 1:100	SKALA 1:100
		OBJEKT NR 106909	RITNINGSNR 2 80 W 09 01
			REV A